


PLANTA
ESCALA: 1:250

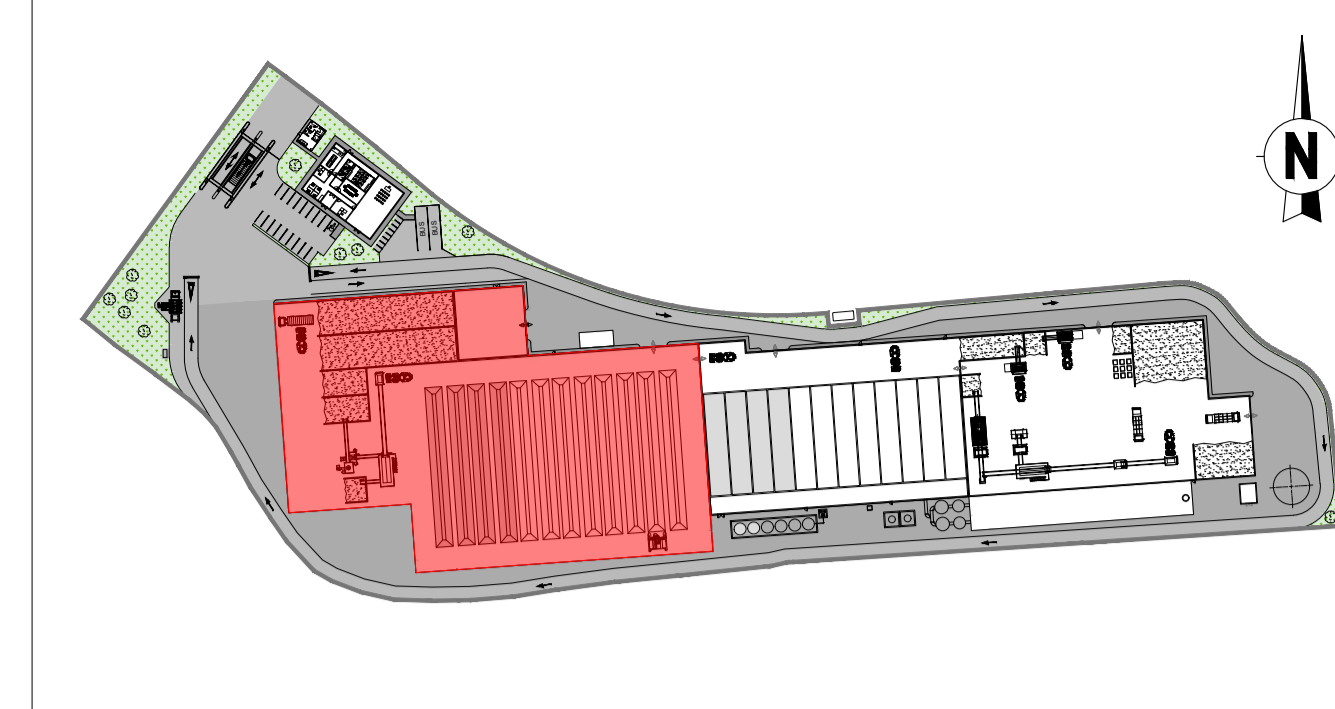

PLANTA LLAVE

ELEMENTOS ESTRUCTURALES DE HORMIGÓN ARMADO: ESPECIFICACIONES SEGÚN "CÓDIGO ESTRUCTURAL"							
Vida útil nominal: 50 AÑOS							
Nivel de control de la ejecución: NORMAL							
Localización	Tipo	Nivel de control	Coef. γ_M	Recubrimiento nominal (mm)	Máxima relación Agua/Cemento	Contenido mínimo de cemento (kg/m ³)	
HORMIGÓN	PILARES PERIMETRALES	HA-30/F/20/XC4	ESTADÍSTICO	1,50	35	0,55	300
	PILARES INTERIORES	HA-30/F/20/XC3	ESTADÍSTICO	1,50	30	0,55	300
	MUROS PERIMETRALES	HA-30/B/20/XC4	ESTADÍSTICO	1,50	35	0,55	300
	MUROS INTERIORES	HA-30/B/20/XC3	ESTADÍSTICO	1,50	30	0,55	300
	CIMENTACIONES	HA-25/B/20/XC2+XA2	ESTADÍSTICO	1,50	30	0,60	275
	LOSA DE SOLERA NAVES	HA-30/F/20/XC2+XA2+XM3	ESTADÍSTICO	1,50	50 (SUPERIOR) 30 (INFERIOR)	0,50	350
	LOSA DE SOLERA OFICINAS Y CASETA CONTROL	HA-30/F/20/XC2	ESTADÍSTICO	1,50	30	0,60	275
	VIGAS PRETENSADAS	HP-40/F/16/XC3	INTENSO	1,50	25	0,55	300
	VIGUETAS POSTESADAS	HP-30/F/16/XC3	ESTADÍSTICO	1,50	25	0,55	300
	FORJADOS ALVEOLARES	HP-30/F/16/XC4	ESTADÍSTICO	1,50	35	0,55	300
	FORJADO DE CUBIERTA	HA-30/F/20/XC4	ESTADÍSTICO	1,50	30	0,55	300
	LIMPIEZA	HL-150/B/25	-	-	-	-	-
ACERO	PASIVO	B 500 SD	NORMAL	1,15	Marcado CE o Distintivo de calidad oficialmente reconocido		
	ACTIVO	Y 1860 S7	NORMAL	1,15			

NOTAS: LA DISTANCIA ENTRE CUALQUIER ARMADURA PASIVA Y EL PARAMETRO MAS PROXIMO NO SERA INFERIOR AL VALOR INDICADO. PARA GARANTIZARLO, SE EMPLEARAN LOS OPORTUNOS SEPARADORES, DE ACUERDO CON EL CÓDIGO ESTRUCTURAL. SE UTILIZARÁN CEMENTOS TIPO CEM-I PARA LA FABRICACIÓN DE LOS HORMIGONES.

Rev.	Fecha	Elaborado	Revisado	Aprobado	Descripción
1					
Fecha	JULIO-2023	Elaborado	RGC	Revisado	DPJ
Revisado		Aprobado	DPJ		
<p>Encargo: Planta de compostaje KonpostAraba APC</p> <p>Nº Plano: P102328-APC-312</p> <p>Escalas: A1: 1/250, A3: 1/500</p>					
<p>Denominación: ESTRUCTURA NAVE DE MADURACIÓN, AFINO Y TALLER</p>					
<p>Hoja 1 de 3</p>					



IDOM

Rev: 0