



EJE DE LA CONDUCCIÓN

LÍMITE DE SERVIDUMBRE PERMANENTE

LÍMITE DE OCUPACIÓN TEMPORAL

EXPROPIACIÓN DEFINITIVA:

- VENTOSA = 4 m²
- DESCARGA = 4 m²
- DESCARGA DOBLE = 6 m²
- SECCIONAMIENTO = 10 m²
- OTROS

SUPERFICIES DE OCUPACIÓN

Nº DE POLÍGONO **Nº DE FINCA** **Nº DE PARCELA**



LÍMITE DE PARCELAS ALAVA


LÍMITE DE PARCELAS BIZKAIA

LÍMITE DE SUBPARCELAS

LÍMITE PROVINCIAL

FINCAS PROVINCIA ÁLAVA

FINCAS PROVINCIA BIZKAIA

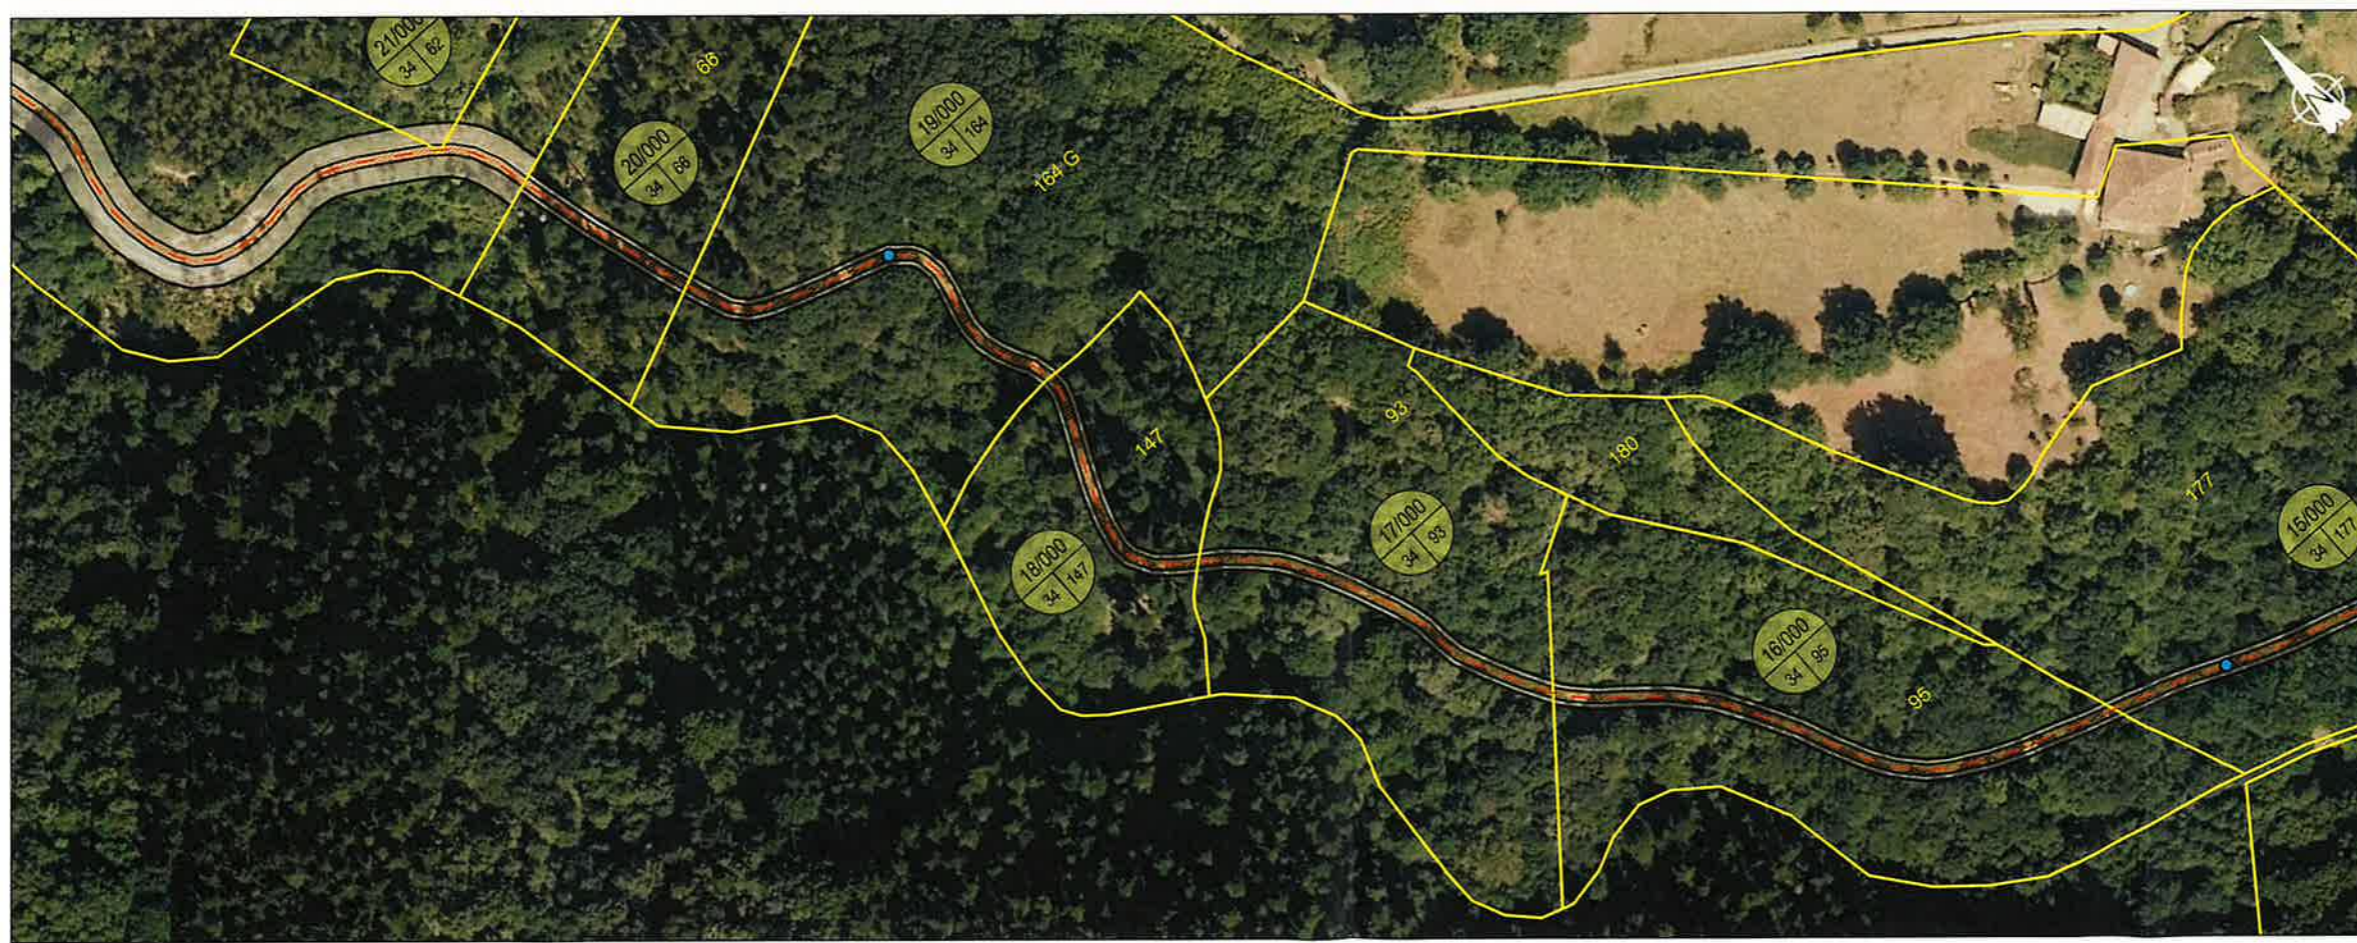

EJE DE LA CONDUCCIÓN

LÍMITE DE SERVIDUMBRE PERMANENTE

LÍMITE DE OCUPACIÓN TEMPORAL

EXPROPIACIÓN DEFINITIVA:

- VENTOSA = 4 m²
- DESCARGA = 4 m²
- DESCARGA DOBLE = 6 m²
- SECCIONAMIENTO = 10 m²
- OTROS

SUPERFICIES DE OCUPACIÓN

Nº DE FINCA

Nº DE POLÍGONO **Nº DE PARCELA**

LÍMITE DE PARCELAS ALAVA

LÍMITE DE PARCELAS BIZKAIA

LÍMITE DE SUBPARCELAS

LÍMITE PROVINCIAL

FINCAS PROVINCIA ÁLAVA

FINCAS PROVINCIA BIZKAIA



EJE DE LA CONDUCCIÓN

LÍMITE DE SERVIDUMBRE PERMANENTE

LÍMITE DE OCUPACIÓN TEMPORAL

EXPROPIACIÓN DEFINITIVA:

- VENTOSA = 4 m²
- DESCARGA = 4 m²
- DESCARGA DOBLE = 6 m²
- SECCIONAMIENTO = 10 m²
- OTROS

SUPERFICIES DE OCUPACIÓN

1/000 Nº DE FINCA
 Nº DE POLÍGONO 1 1 Nº DE PARCELA

LÍMITE DE PARCELAS ALAVA


LÍMITE DE PARCELAS BIZKAIA

LÍMITE DE SUBPARCELAS

LÍMITE PROVINCIAL

FINCAS PROVINCIA ÁLAVA

FINCAS PROVINCIA BIZKAIA

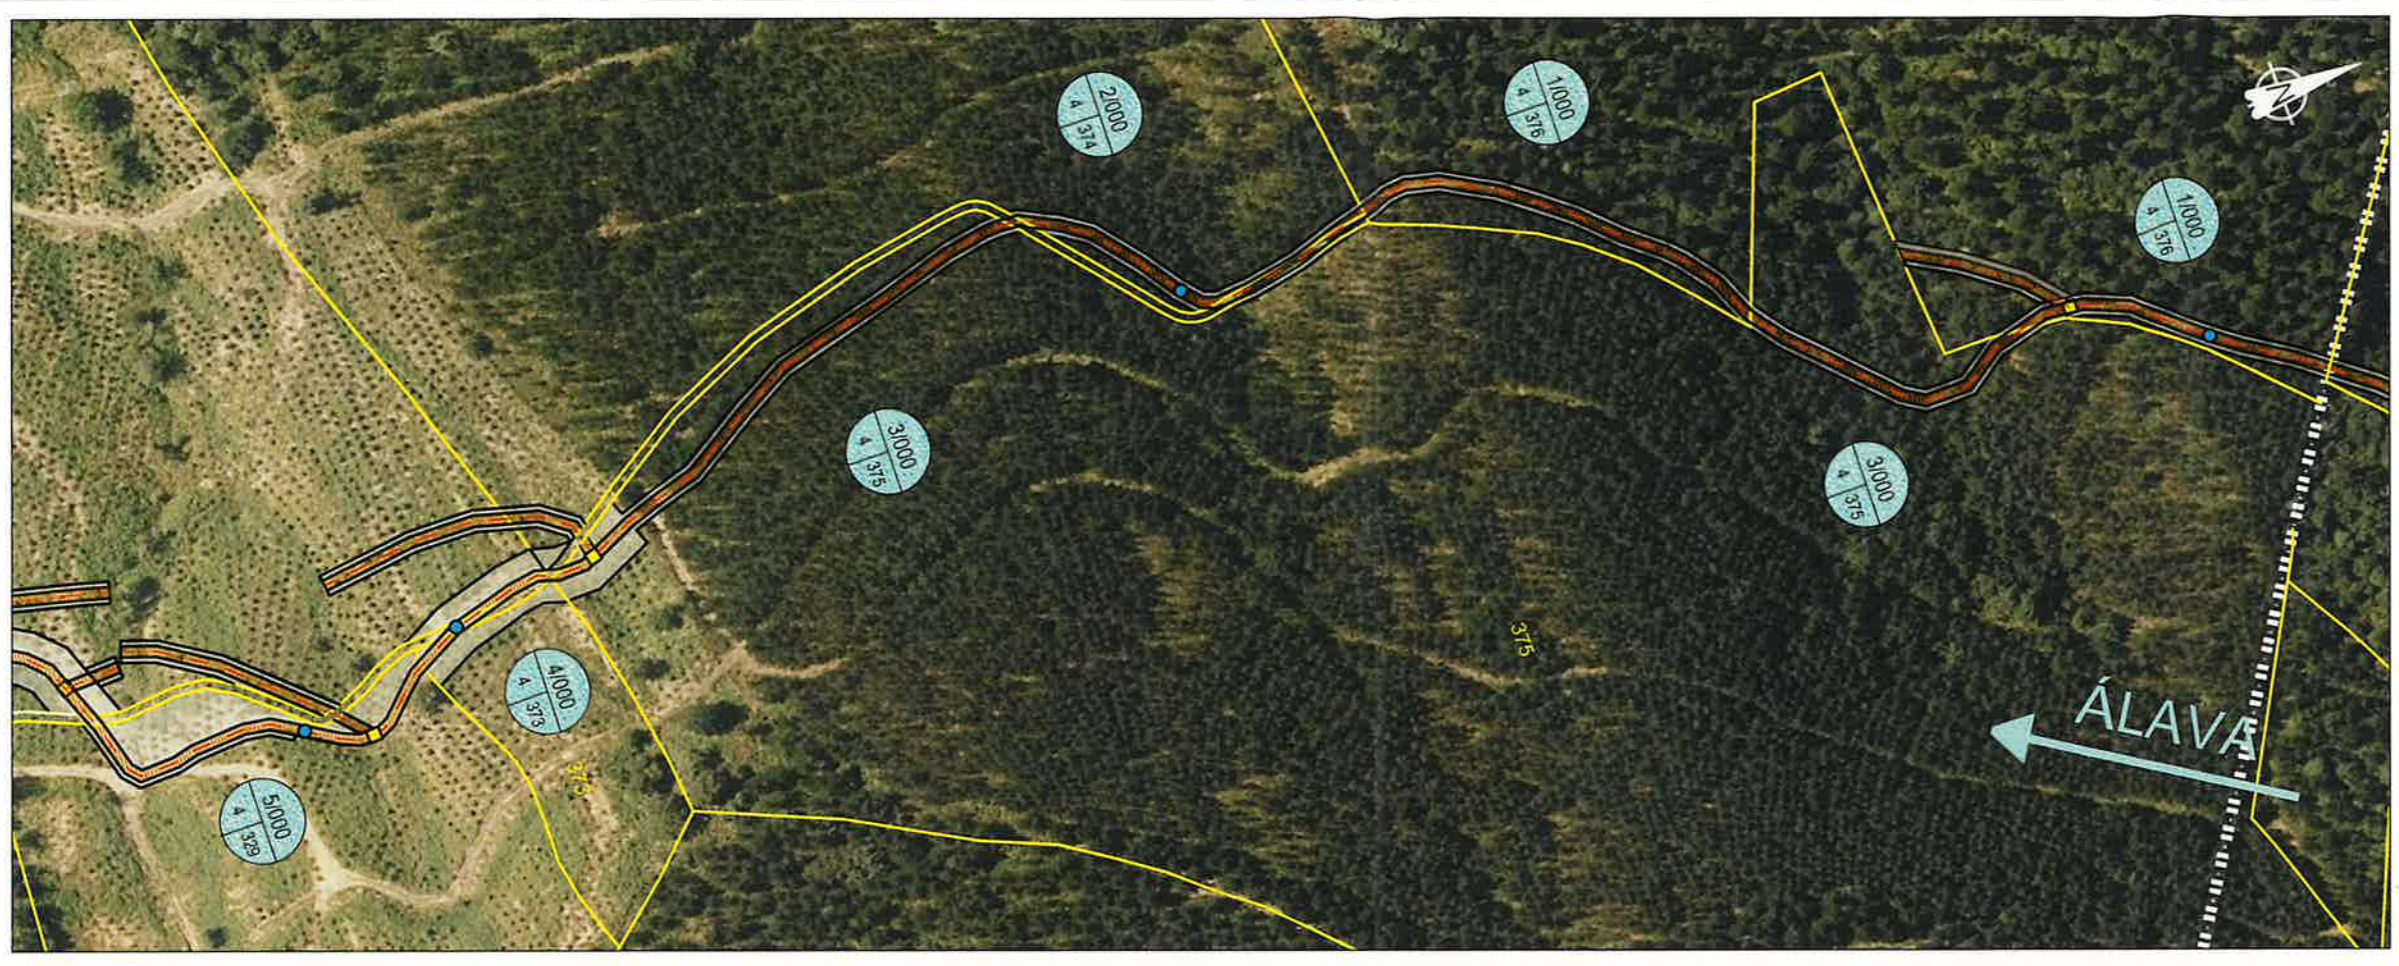

EJE DE LA CONDUCCIÓN

Doble conducción de Abastecimiento
 (Se representan separadas para facilitar su visualización)

LÍMITE DE SERVIDUMBRE PERMANENTE

LÍMITE DE OCUPACIÓN TEMPORAL

EXPROPIACIÓN DEFINITIVA:

- VENTOSA = 4 m²
- DESCARGA = 4 m²
- DESCARGA DOBLE = 6 m²
- SECCIONAMIENTO = 10 m²
- OTROS

SUPERFICIES DE OCUPACIÓN

Nº DE POLIGONO **Nº DE FINCA** **Nº DE PARCELA**



LÍMITE DE PARCELAS ALAVA


LÍMITE DE PARCELAS BIZKAIA

LÍMITE DE SUBPARCELAS

LÍMITE PROVINCIAL

FINCAS PROVINCIA ÁLAVA

FINCAS PROVINCIA BIZKAIA

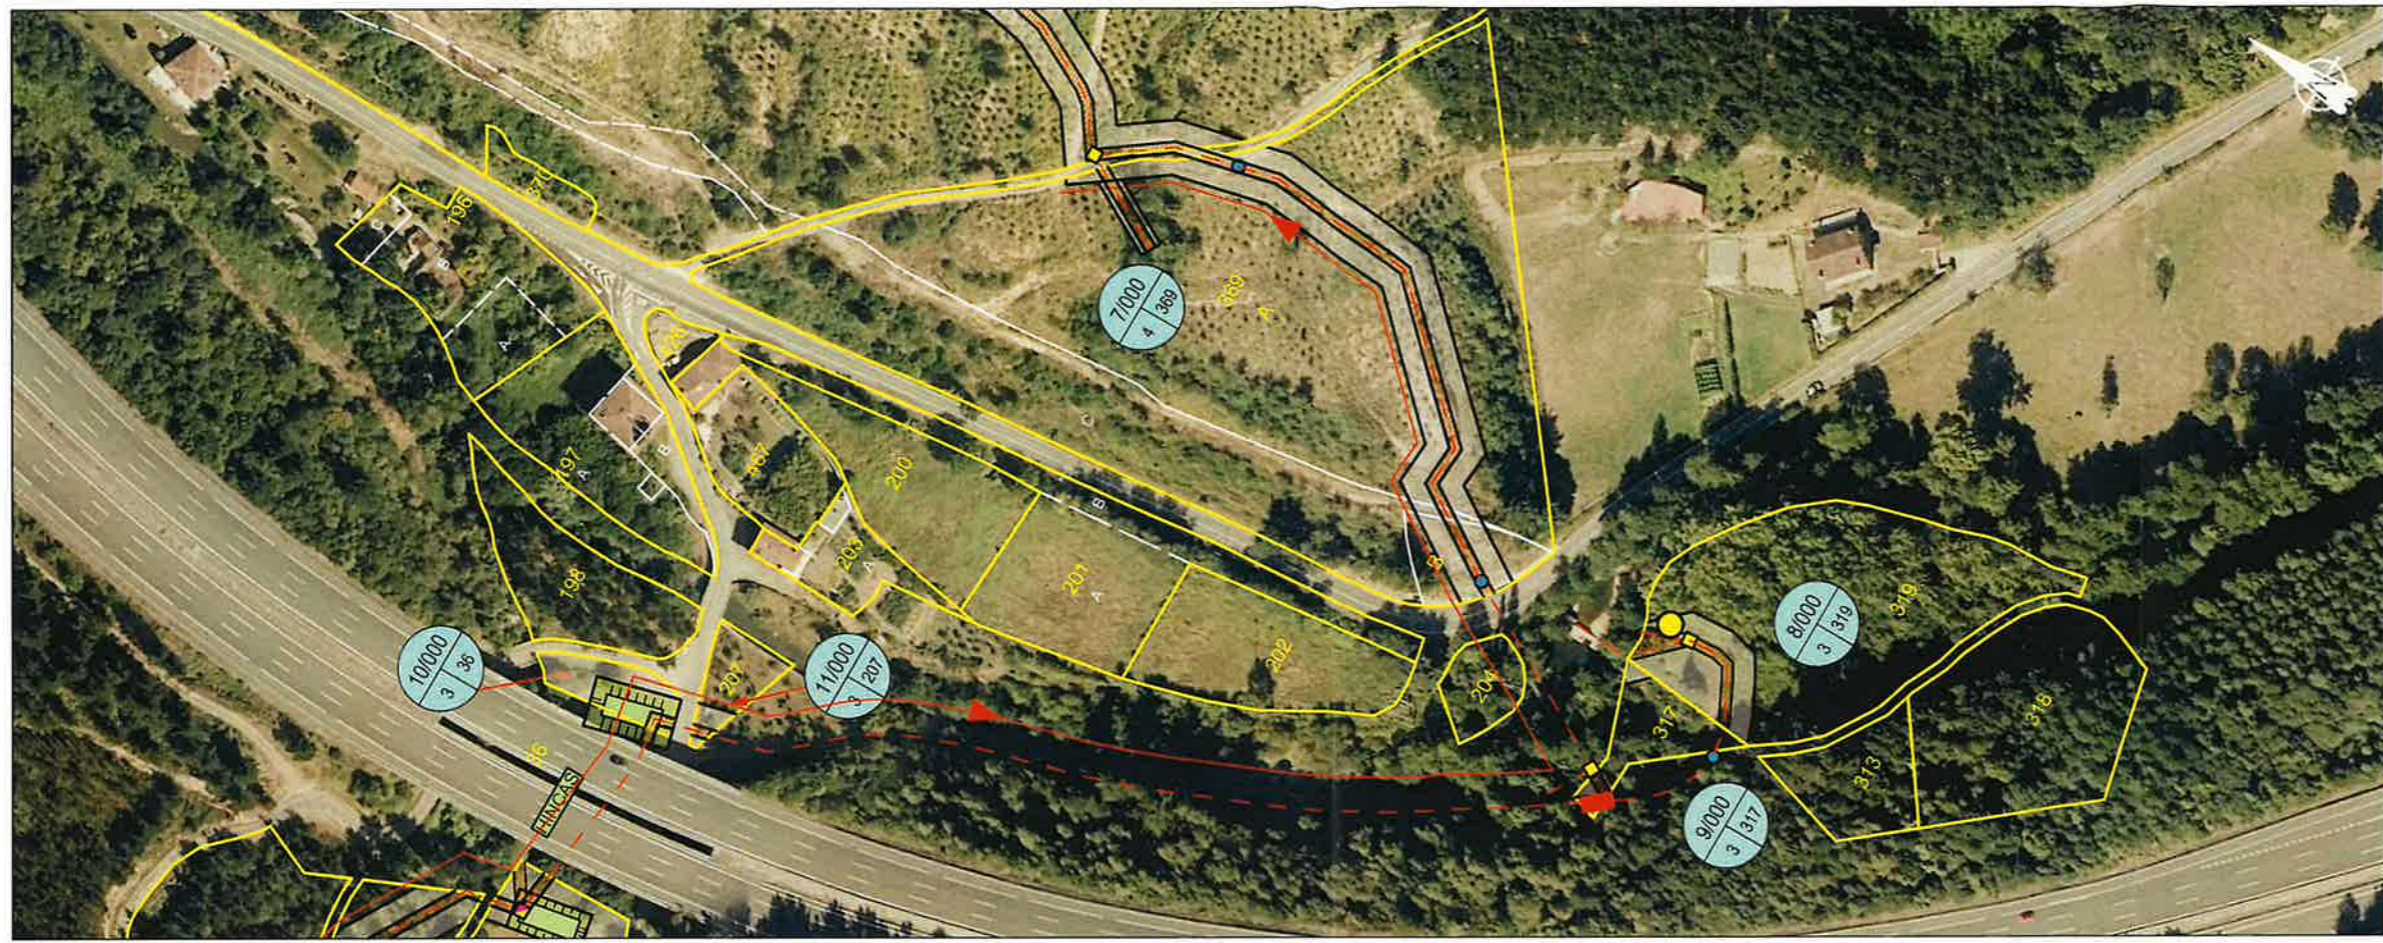

EJE DE LA CONDUCCIÓN
 EJE DE LA CONDUCCIÓN

Doble conducción de Abastecimiento
 (Se representan separadas para facilitar su visualización)

LÍMITE DE SERVIDUMBRE PERMANENTE
 LÍMITE DE SERVIDUMBRE PERMANENTE

LÍMITE DE OCUPACIÓN TEMPORAL
 LÍMITE DE OCUPACIÓN TEMPORAL

EXPROPIACIÓN DEFINITIVA:

- VENTOSA = 4 m²
- DESCARGA = 4 m²
- DESCARGA DOBLE = 6 m²
- SECCIONAMIENTO = 10 m²
- OTROS

SUPERFICIES DE OCUPACIÓN



Nº DE POLÍGONO **Nº DE FINCA** **Nº DE PARCELA**

LÍMITE DE PARCELAS ALAVA



LÍMITE DE PARCELAS BIZKAIA

LÍMITE DE SUBPARCELAS

LÍMITE PROVINCIAL

FINCAS PROVINCIA ÁLAVA

FINCAS PROVINCIA BIZKAIA

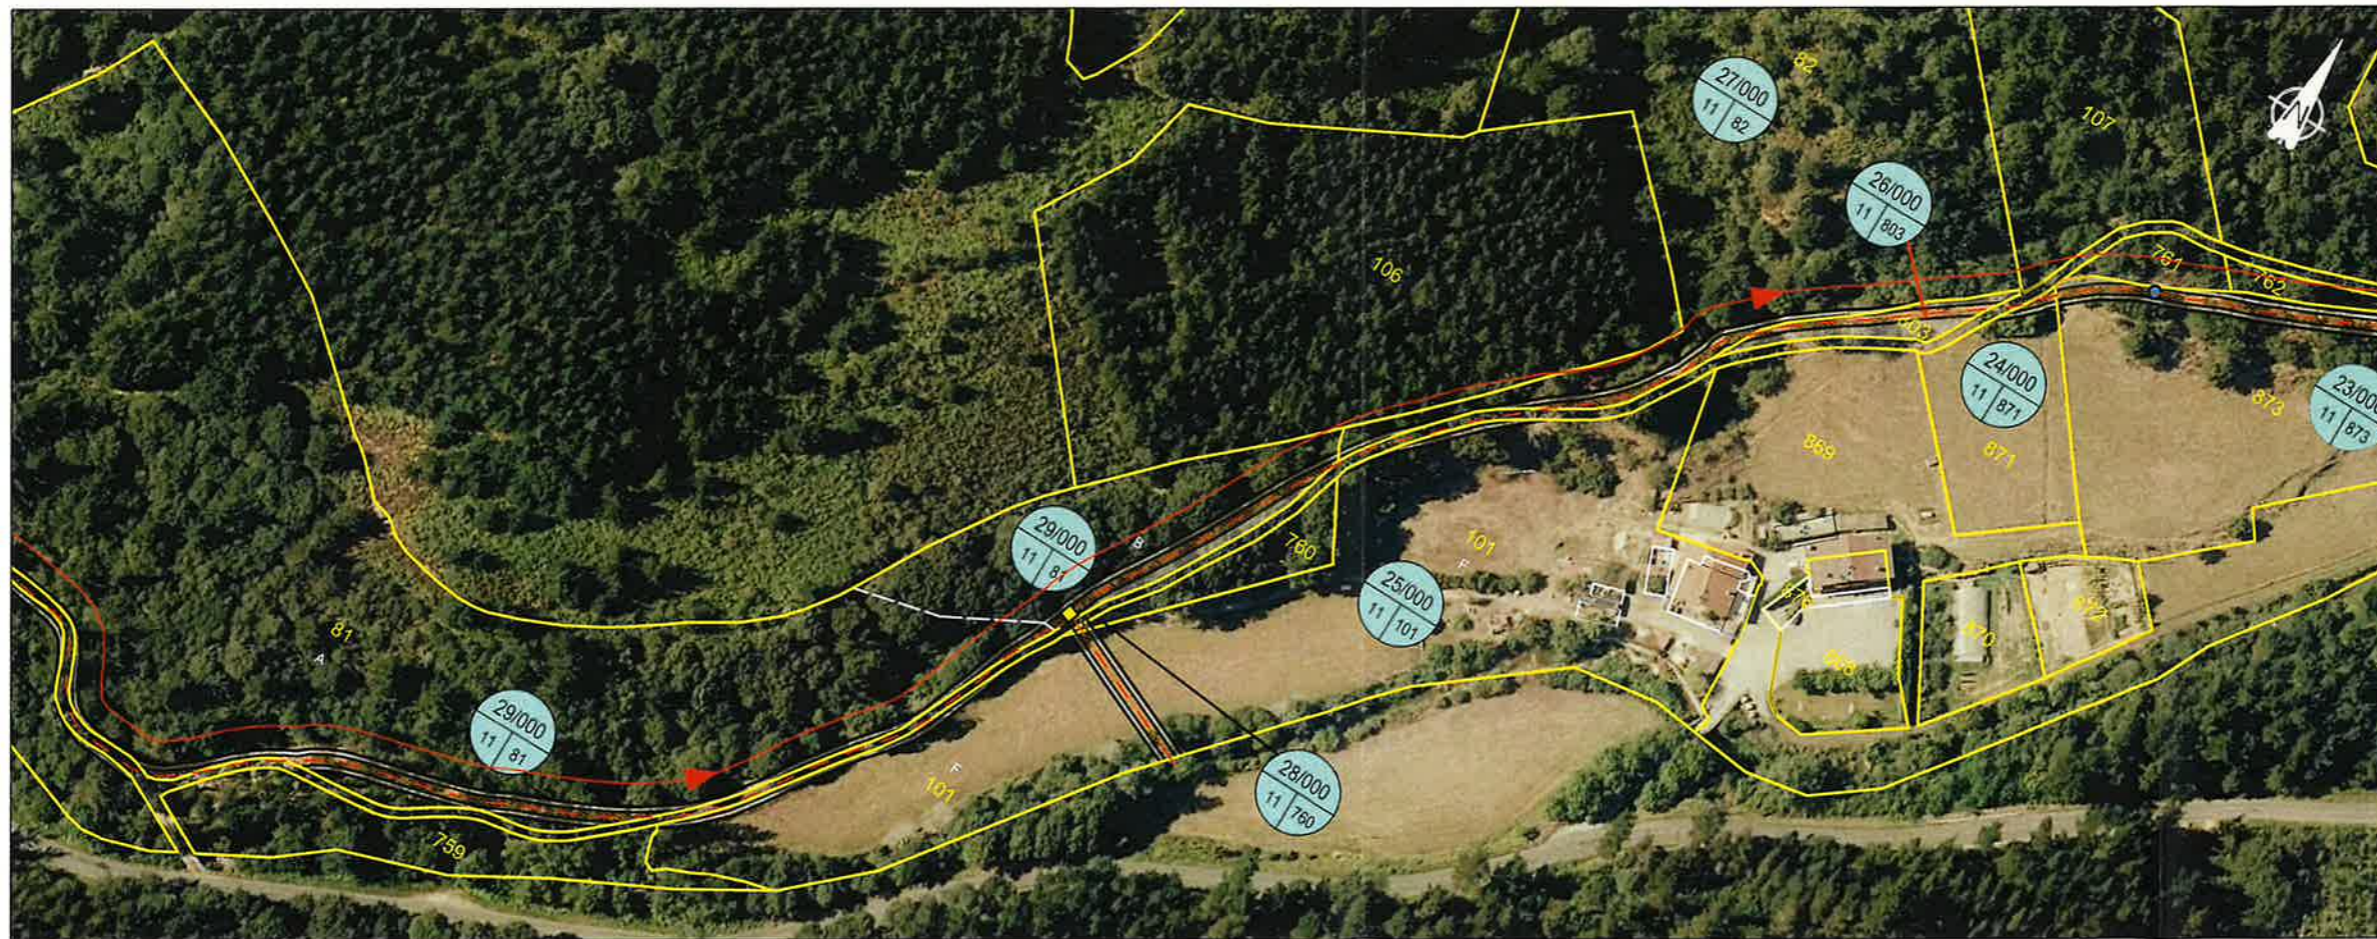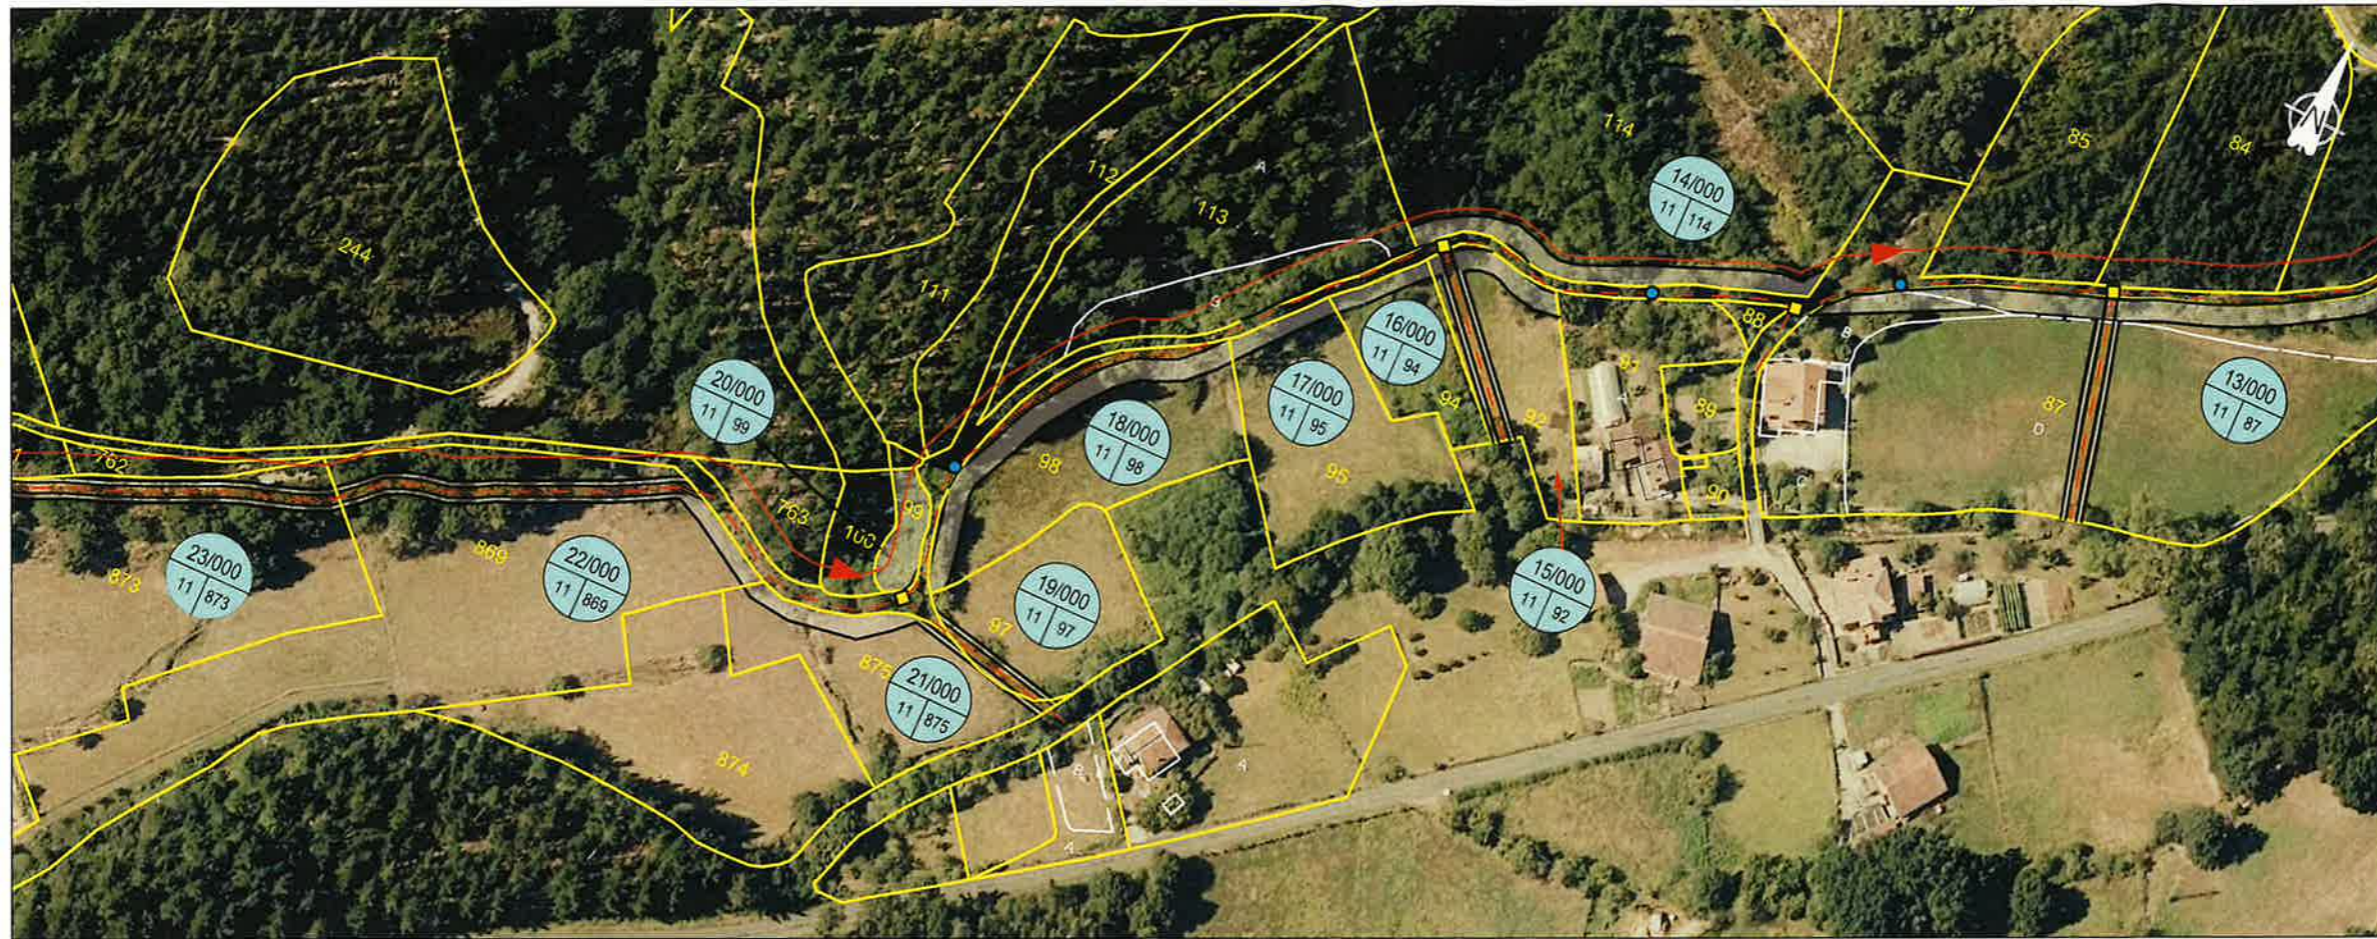

EJE DE LA CONDUCCIÓN
 Doble conducción de Abastecimiento
 (Se representan separadas para facilitar su visualización)

LÍMITE DE SERVIDUMBRE PERMANENTE

LÍMITE DE OCUPACIÓN TEMPORAL

EXPROPIACIÓN DEFINITIVA:

- VENTOSA = 4 m²
- DESCARGA = 4 m²
- DESCARGA DOBLE = 6 m²
- SECCIONAMIENTO = 10 m²
- OTROS

SUPERFICIES DE OCUPACIÓN

Nº DE POLÍGONO **Nº DE FINCA** **Nº DE PARCELA**

LÍMITE DE PARCELAS ÁLAVA

LÍMITE DE PARCELAS BIZKAIA

LÍMITE DE SUBPARCELAS




LÍMITE PROVINCIAL

FINCAS PROVINCIA ÁLAVA


FINCAS PROVINCIA BIZKAIA



- EJE DE LA CONDUCCIÓN**
 Doble conducción de Abastecimiento
 (Se representan separadas para facilitar su visualización)
- LÍMITE DE SERVIDUMBRE PERMANENTE**
- LÍMITE DE OCUPACIÓN TEMPORAL**
- EXPROPIACIÓN DEFINITIVA:**
- VENTOSA = 4 m²
 - DESCARGA = 4 m²
 - DESCARGA DOBLE = 6 m²
 - SECCIONAMIENTO = 10 m²
 - OTROS

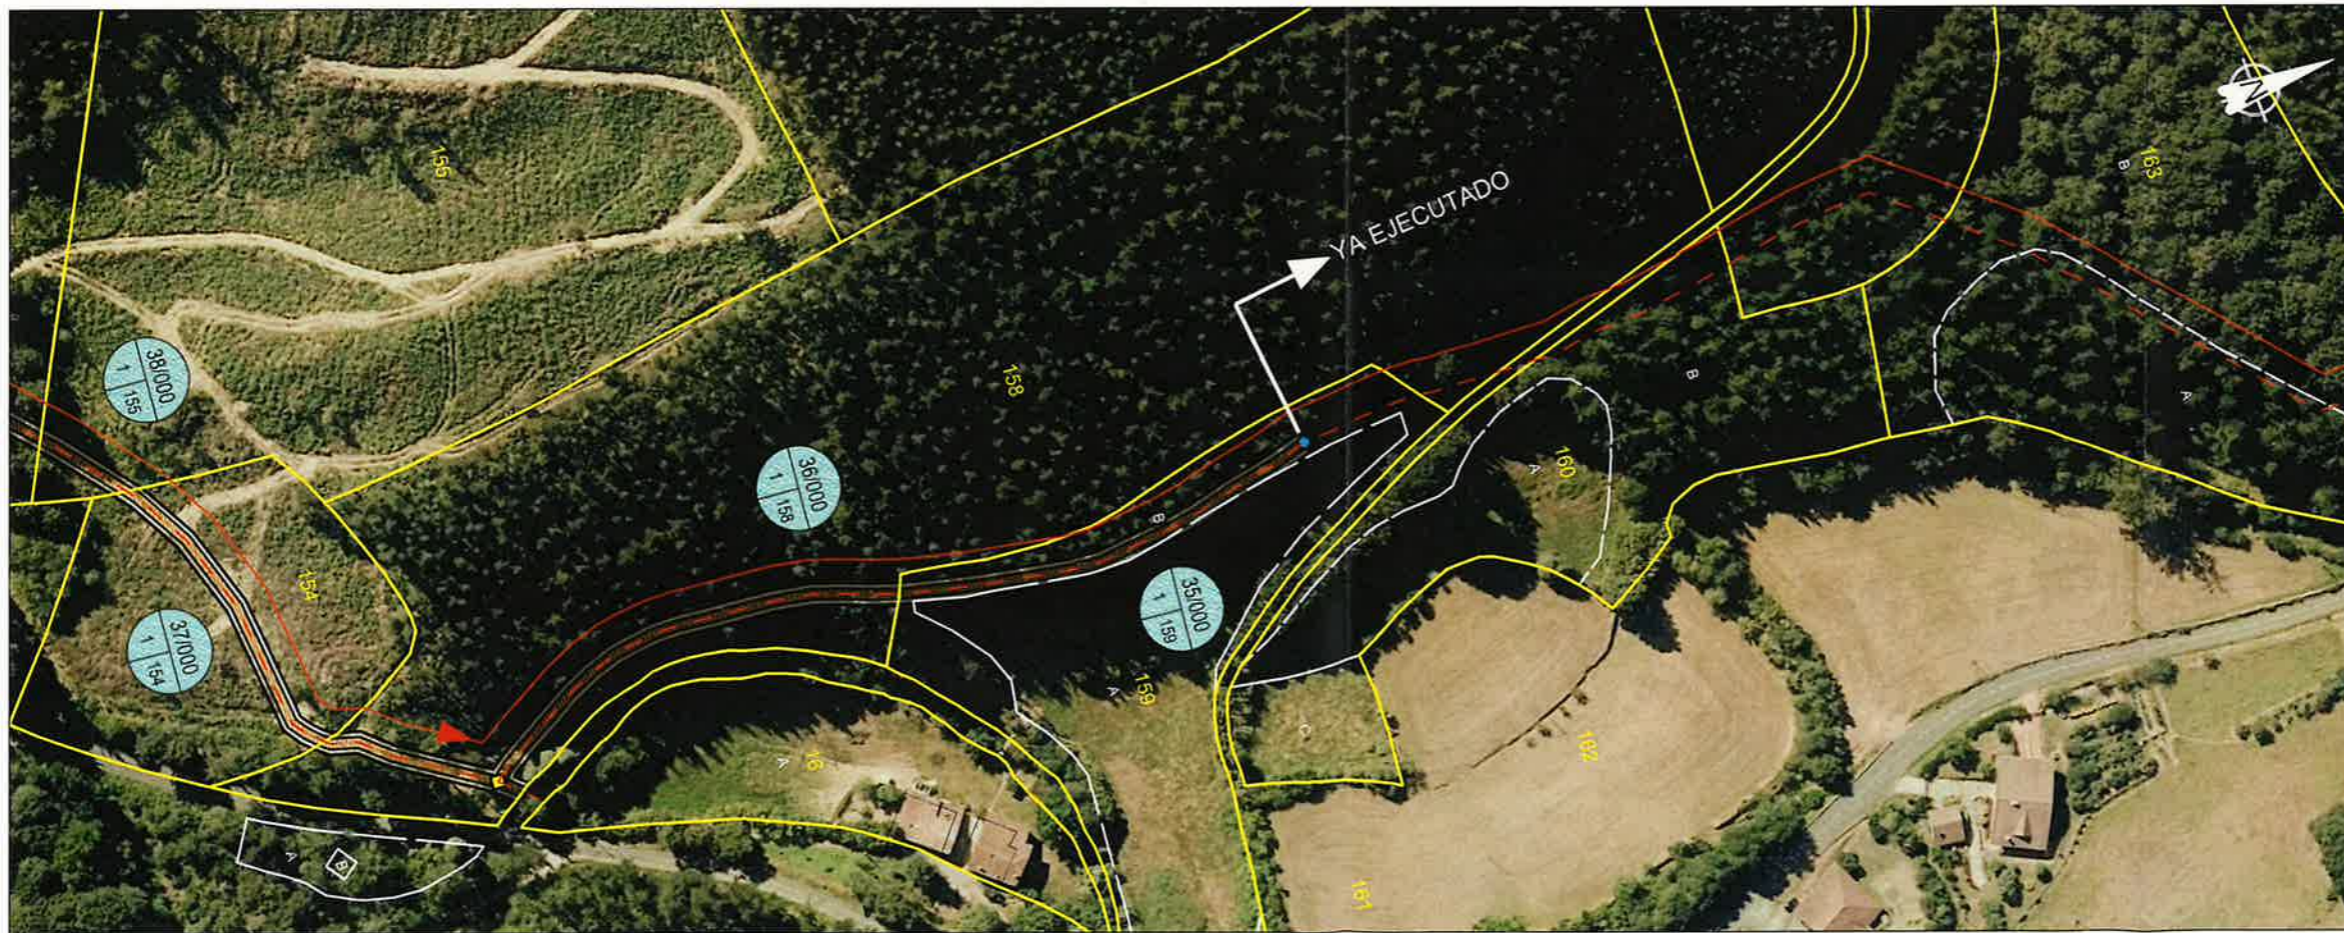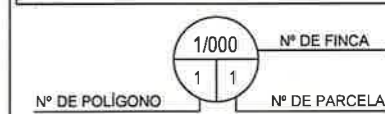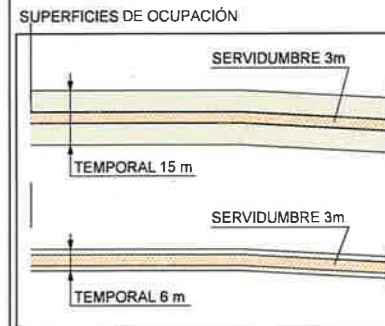

- LÍMITE DE PARCELAS ALAVA
- LÍMITE DE PARCELAS BIZKAIA
- LÍMITE DE SUBPARCELAS
- LÍMITE PROVINCIAL
- FINCAS PROVINCIA ÁLAVA
- FINCAS PROVINCIA BIZKAIA

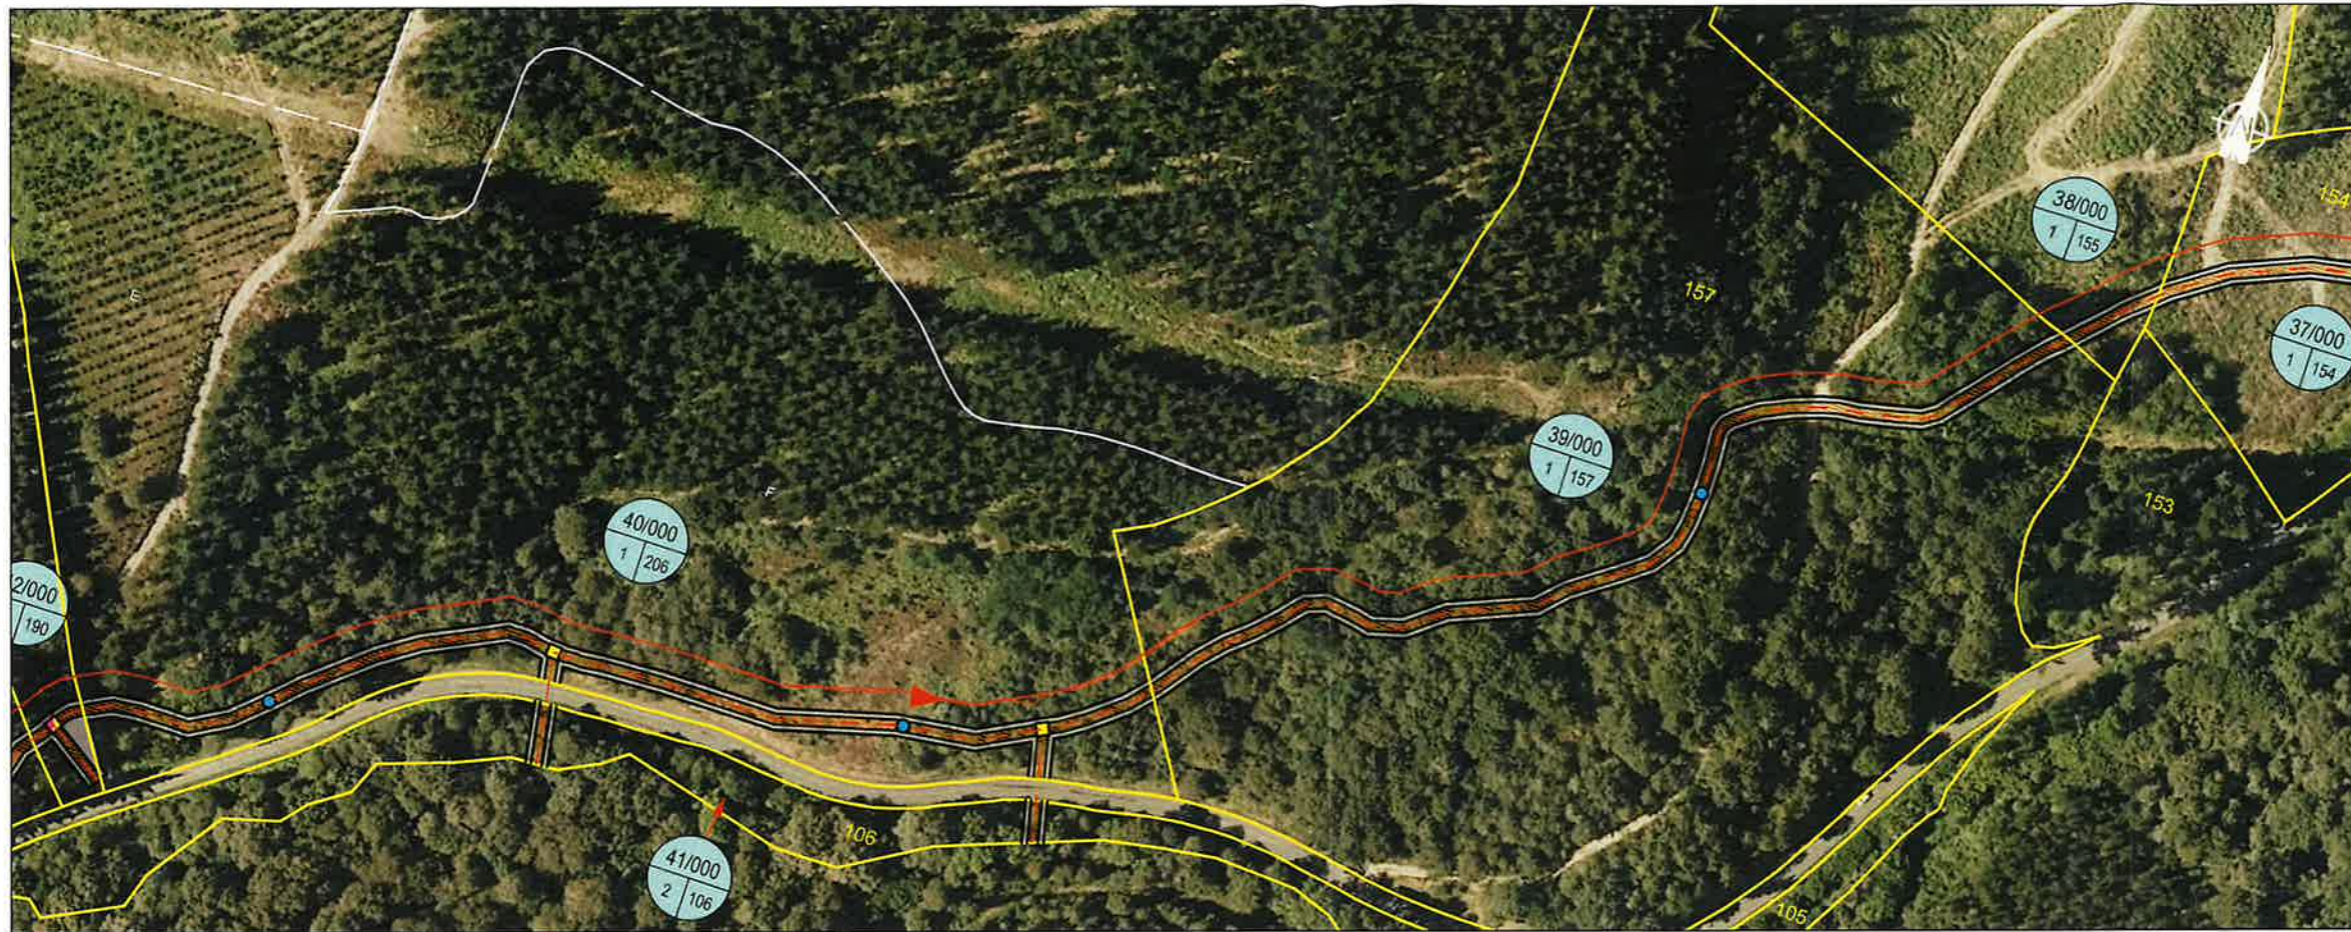

EJE DE LA CONDUCCIÓN

Doble conducción de Abastecimiento
 (Se representan separadas para facilitar su visualización)

LÍMITE DE SERVIDUMBRE PERMANENTE

LÍMITE DE OCUPACIÓN TEMPORAL

EXPROPIACIÓN DEFINITIVA:

- VENTOSA = 4 m²
- DESCARGA = 4 m²
- DESCARGA DOBLE = 6 m²
- SECCIONAMIENTO = 10 m²
- OTROS

SUPERFICIES DE OCUPACIÓN

1/000 N° DE FINCA
 N° DE POLÍGONO 1 1 N° DE PARCELA

LÍMITE DE PARCELAS ALAVA

LÍMITE DE PARCELAS BIZKAIA

LÍMITE DE SUBPARCELAS

LÍMITE PROVINCIAL

FINCAS PROVINCIA ÁLAVA

FINCAS PROVINCIA BIZKAIA



EJE DE LA CONDUCCIÓN
 Doble conducción de Abastecimiento (Se representan separadas para facilitar su visualización)

LÍMITE DE SERVIDUMBRE PERMANENTE

LÍMITE DE OCUPACIÓN TEMPORAL

EXPROPIACIÓN DEFINITIVA:

- VENTOSA = 4 m²
- DESCARGA = 4 m²
- DESCARGA DOBLE = 6 m²
- SECCIONAMIENTO = 10 m²
- OTROS

SUPERFICIES DE OCUPACIÓN

Nº DE POLIGONO **Nº DE FINCA** **Nº DE PARCELA**

LÍMITE DE PARCELAS ALAVA

LÍMITE DE PARCELAS BIZKAIA

LÍMITE DE SUBPARCELAS

LÍMITE PROVINCIAL

FINCAS PROVINCIA ÁLAVA

FINCAS PROVINCIA BIZKAIA