


L:\DATOS\EXPROPIACION\PARCELARIOS\23-01 A-2620 Y A-623 VTE. OESTE LEGUTIO3.FINCAS AMP-MODIF\FINCA 15-101 17-100 19-100 17-100 19-100.DWG

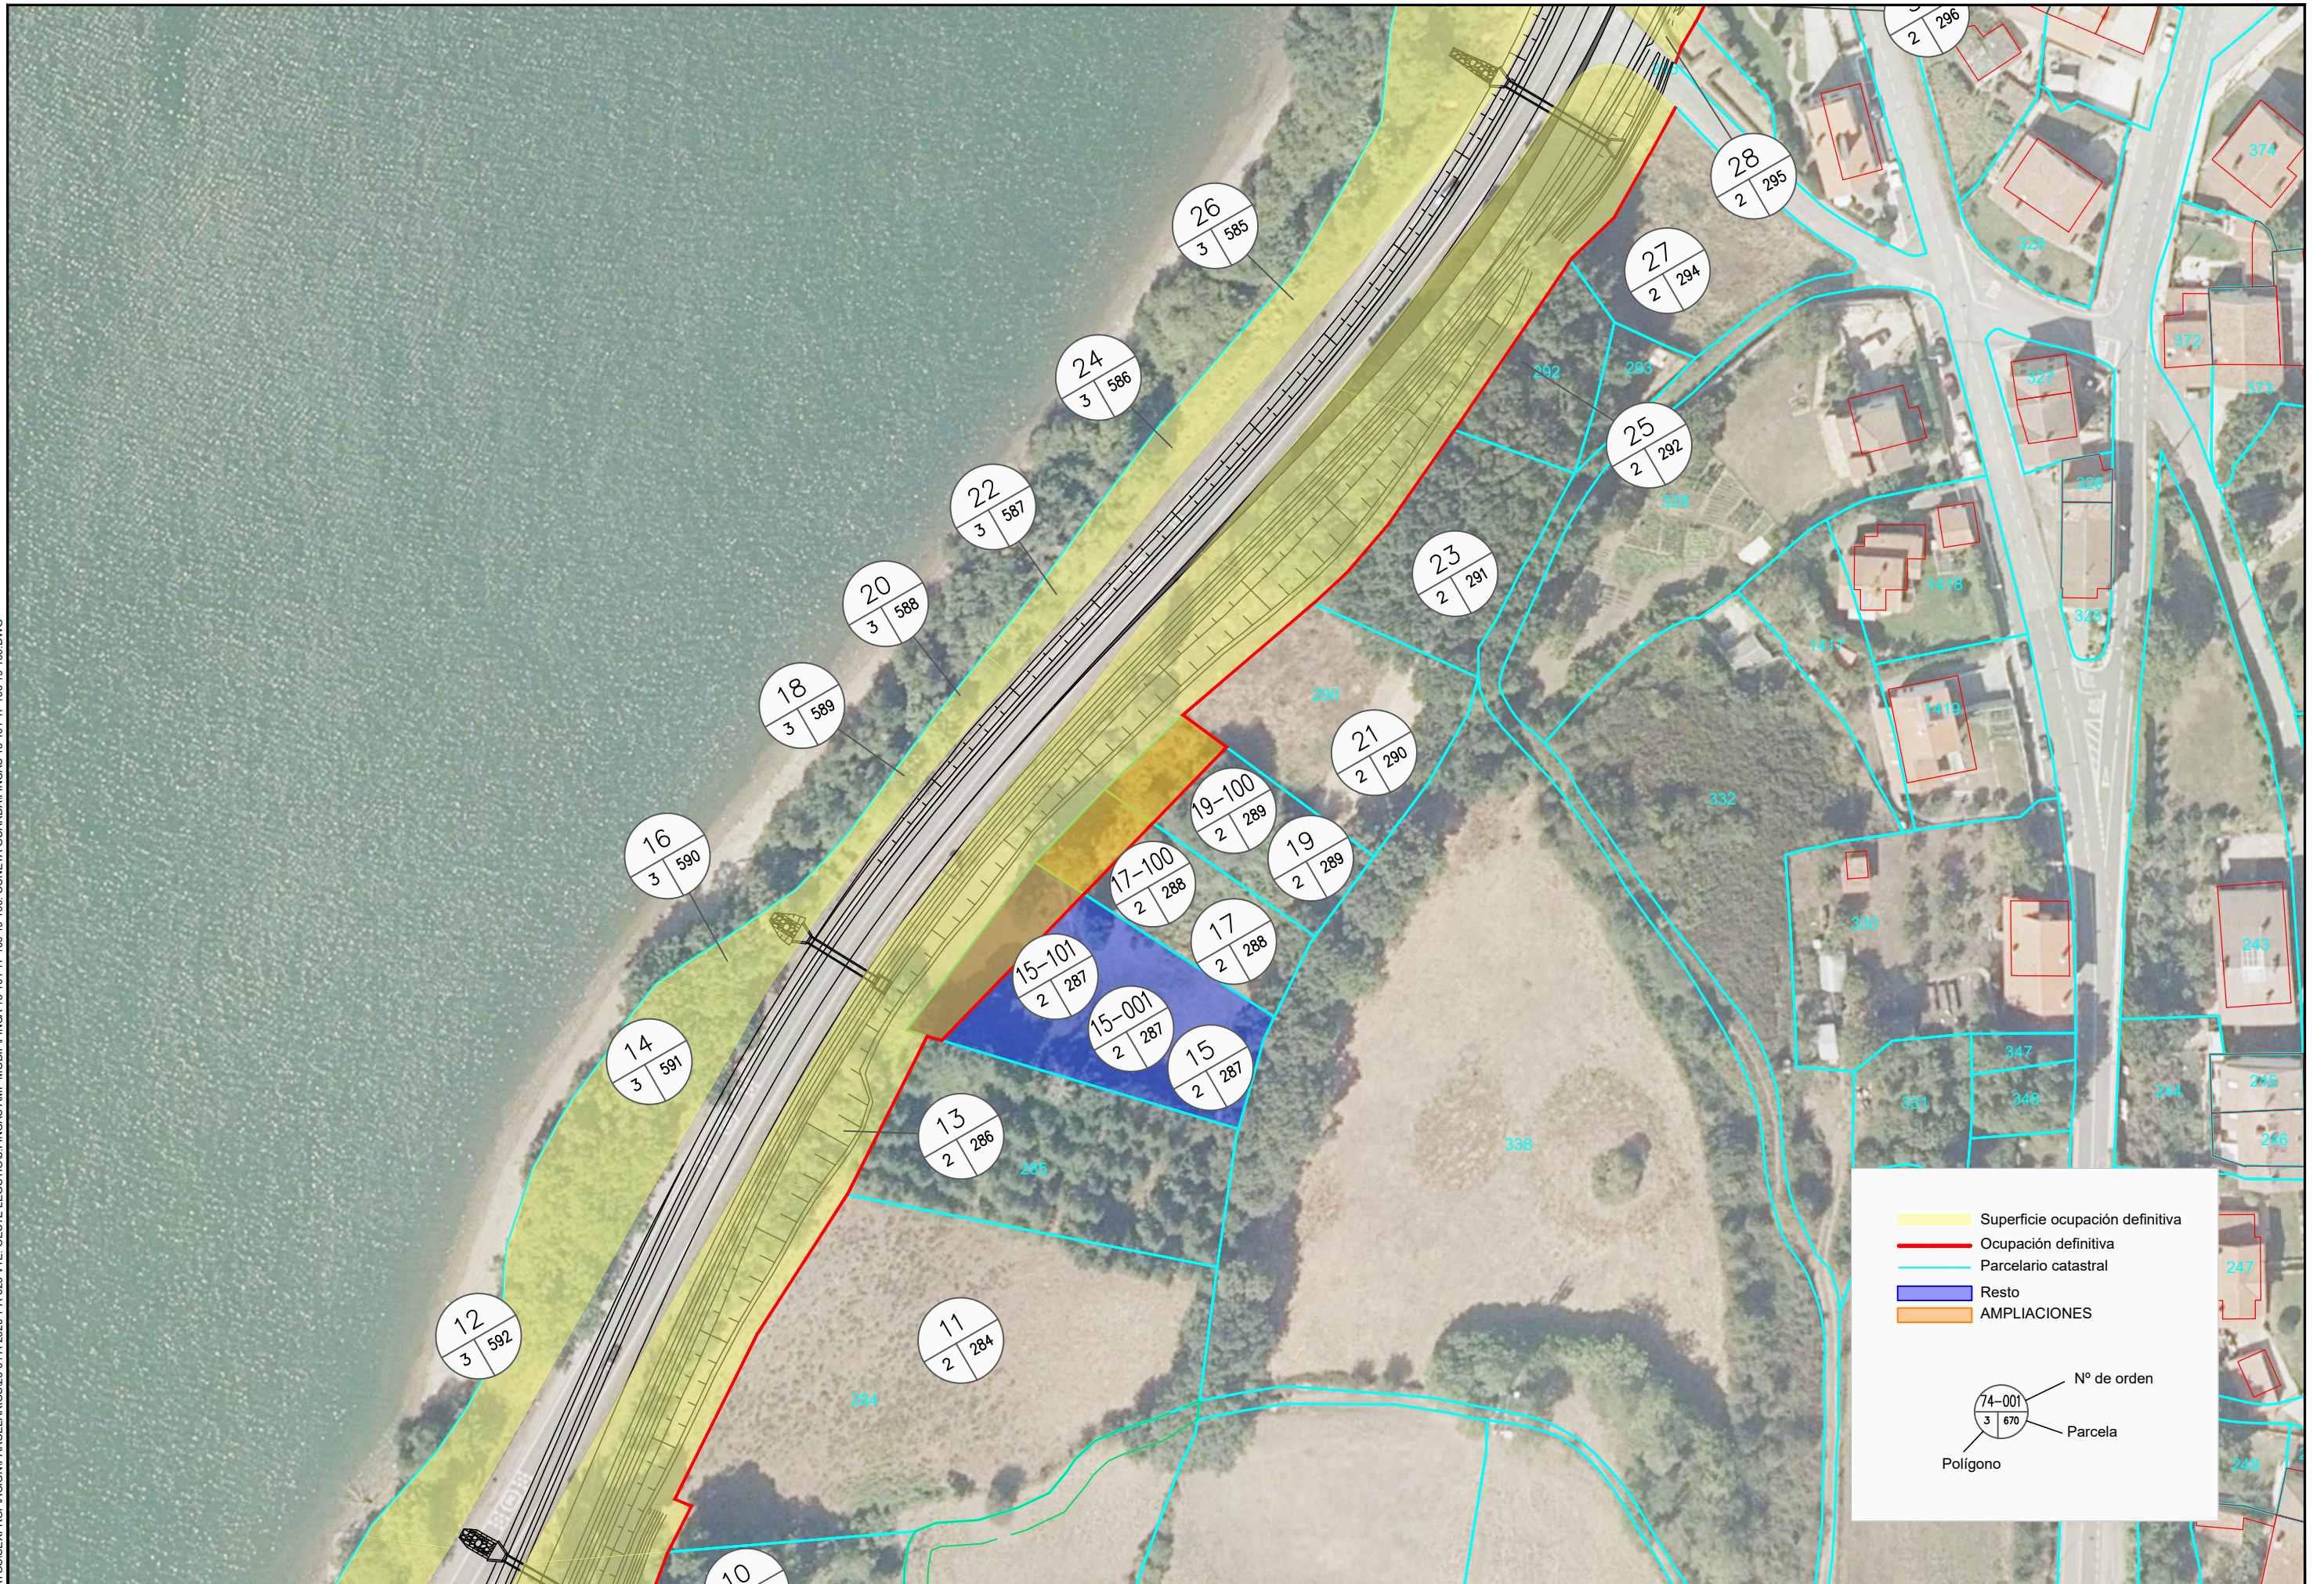

Superficie ocupación definitiva  
 Ocupación definitiva  
 Parcelario catastral  
 Resto  
 AMPLIACIONES

74-001  
3 | 670
Nº de orden  
Parcela  
Polígono