


L:\Datos\SE\expropiación\procedimientos\23-01 A-2620 y A-623 yte. Dest. Legutia\14-Expropiaciones\14HD1-DaEXPRO PENDIENTE.dwg

Vº Bº
1-6-2023

<p>Arabako Foru Aldundia Diputación Foral de Álava</p>	<p>Bide Azpiegituren eta Mugikortasunaren Saila Errepide Zerbitzua</p>	<p>Departamento de Infraestructuras Vias y Movilidad Servicio de Carreteras</p>	<p>ZERBITZUKO INGENIARI BURUA: EL INGENIERO JEFE DEL SERVICIO: Miguel Angel Ortiz de Landaluze</p>	<p>B. K. eta P. INGENIARIA: EL INGENIERO DE C.C. y P. </p>	<p>ESKALA(K) / ESCALA(S): 1/1.000 (Original en A1)</p>	<p>EGITAMUAREN TITULUA / TÍTULO DEL PROYECTO: PROYECTO DE CONSTRUCCIÓN DE LA VARIANTE DE LEGUTIO EN LA CARRETERA A-2620 Y CONEXIÓN CON LA CARRETERA A-623</p>	<p>IZENDURA / DESIGNACIÓN: expropiaciones plantas generales hoja 1</p>	<p>bka / Nº Z / Nº 14</p> <p>DATA / FECHA: diciembre 2020 4 TIK 1 ORRIA HOJA 1 DE 4</p>
--	--	---	--	--	--	---	--	---

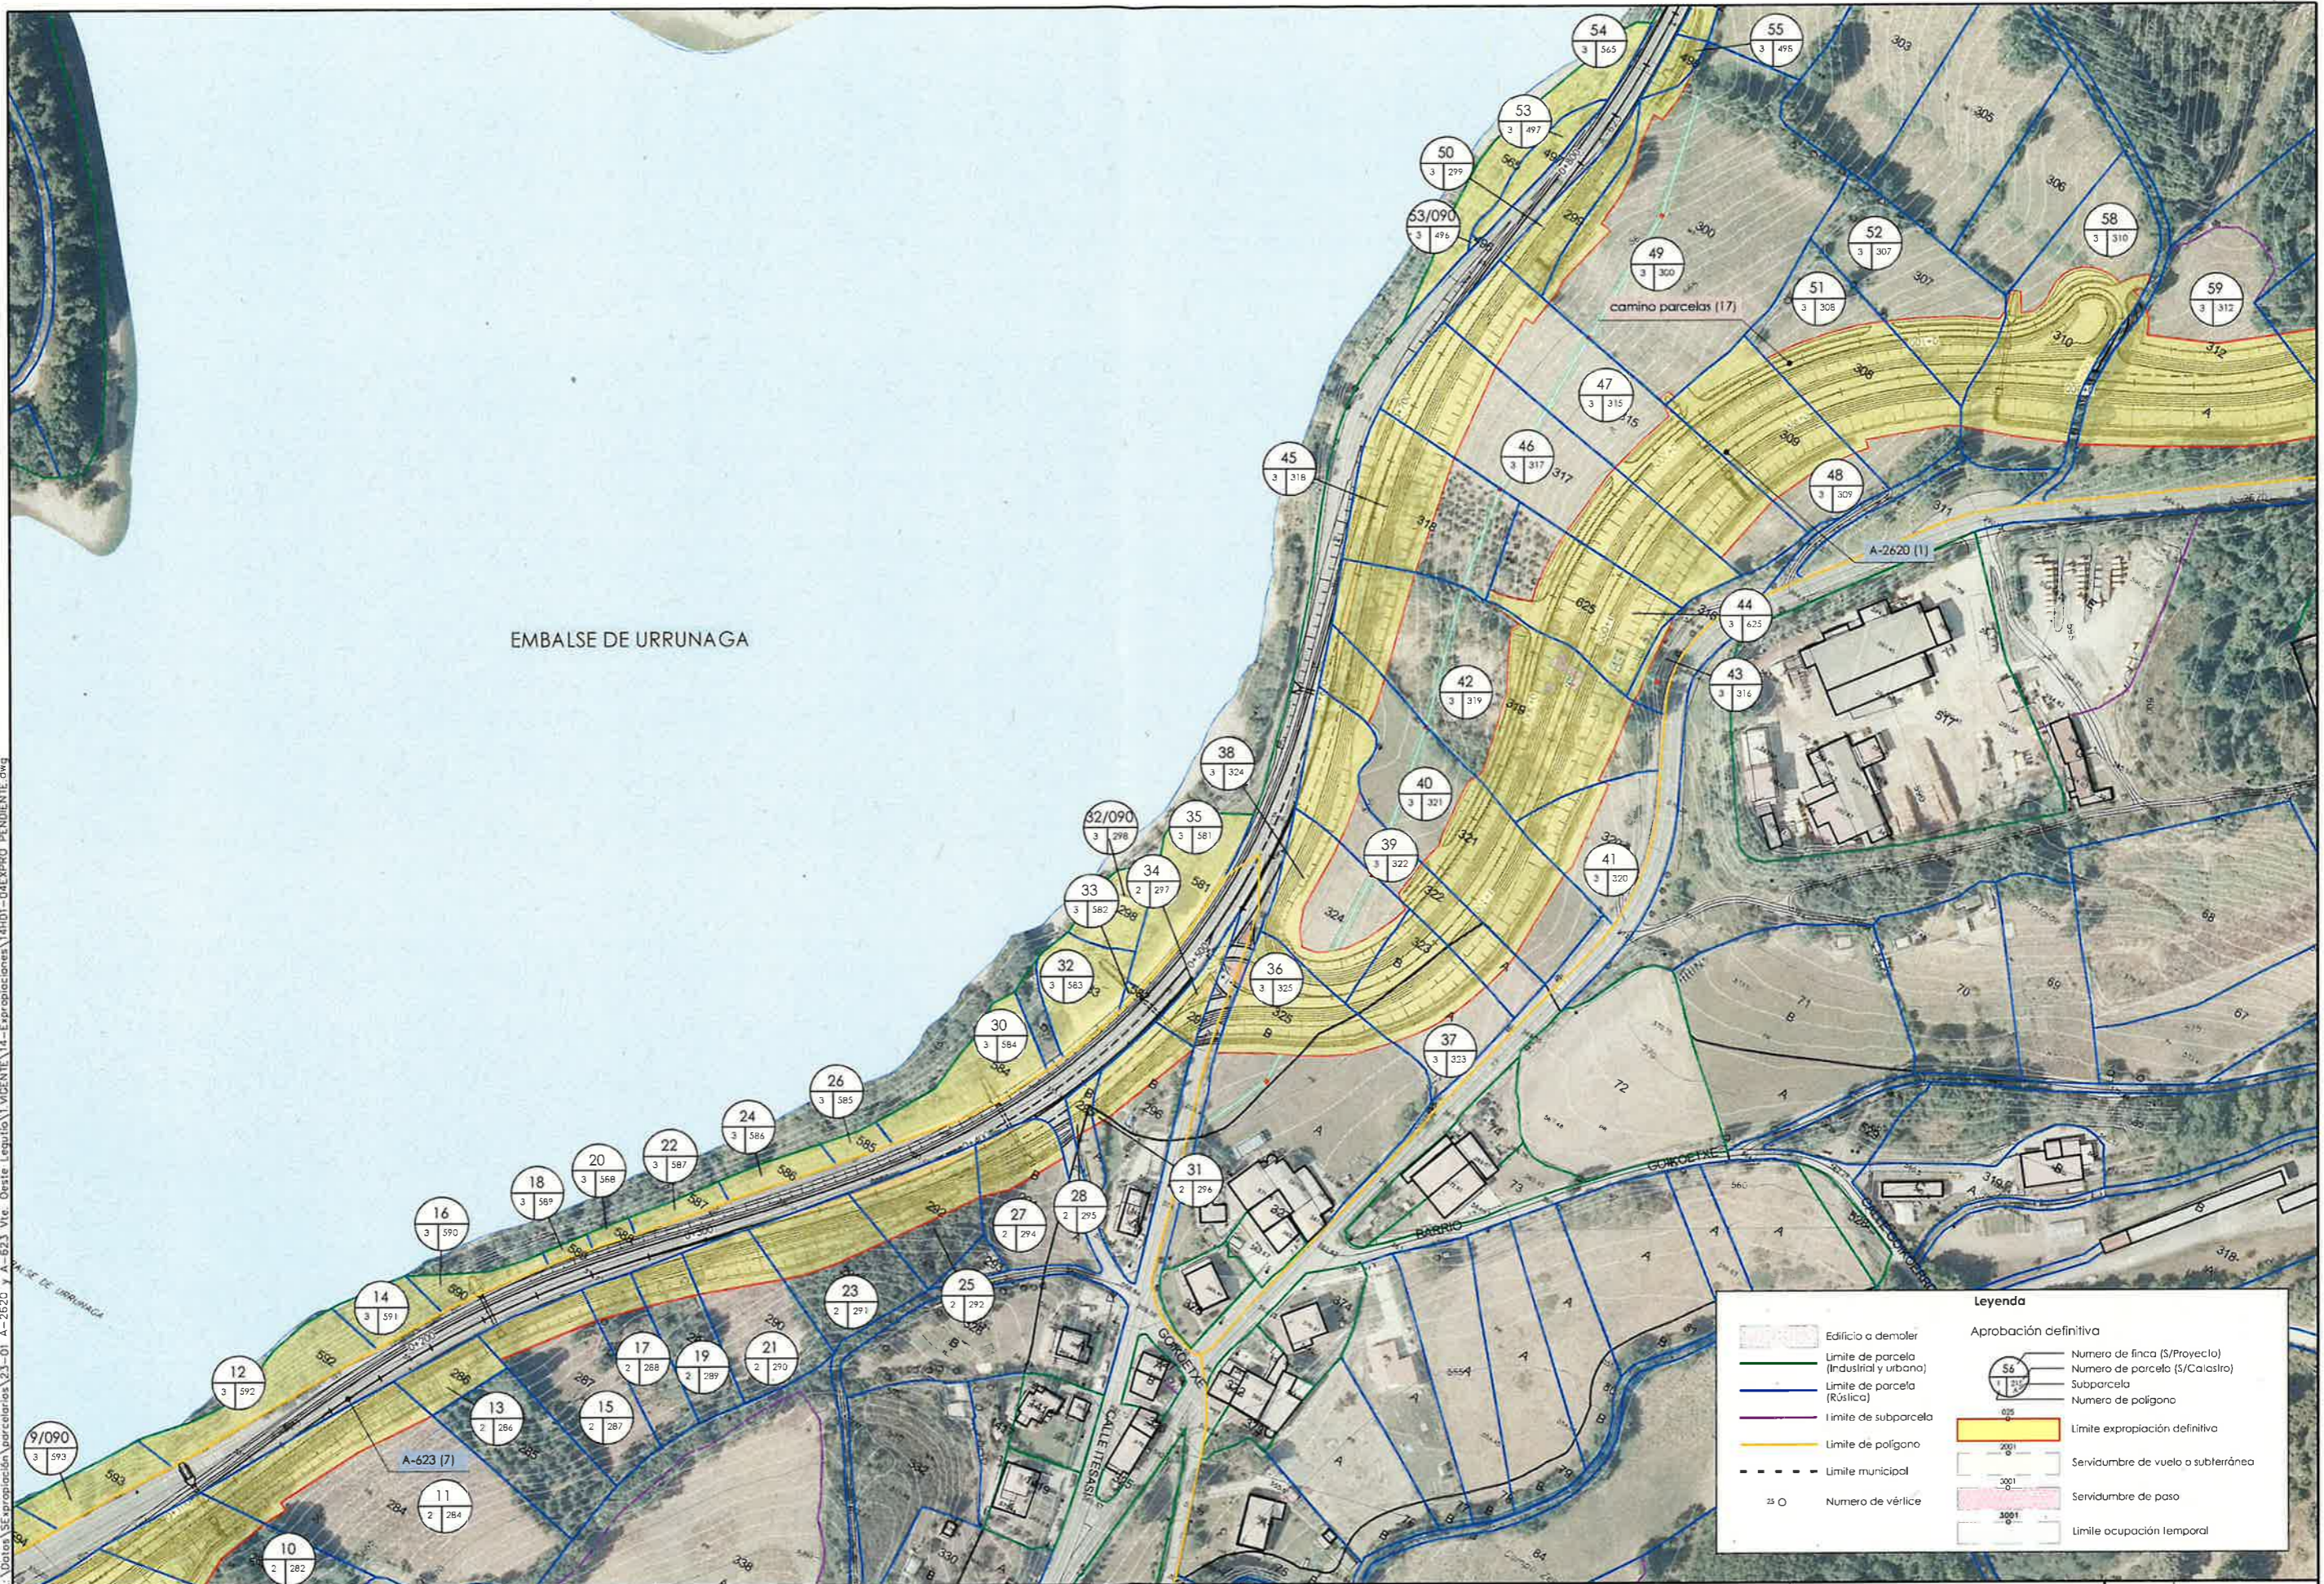


EMBALSE DE URRUNAGA

Legenda

	Edificio a demoler		Limite de parcela (Industrial y urbano)		Limite de parcela (Rústica)		limite de subparcela		limite de poligono		limite municipal		Numero de vértice		56	Numero de finca (S/Proyecto)
	9/090		12		14		16		18		20		22		24	Numero de parcela (S/Calasiro)
	10		11		13		15		17		19		21		23	Subparcela
	25		27		29		31		33		35		37		39	Numero de poligono
	41		43		45		47		49		51		53		55	Limite expropiación definitiva
	57		59		61		63		65		67		69		71	Servidumbre de vuelo o subterráneo
	73		75		77		79		81		83		85		87	Servidumbre de paso
	89		91		93		95		97		99		101		103	Limite ocupación temporal

Vº Bº
1-6-2023

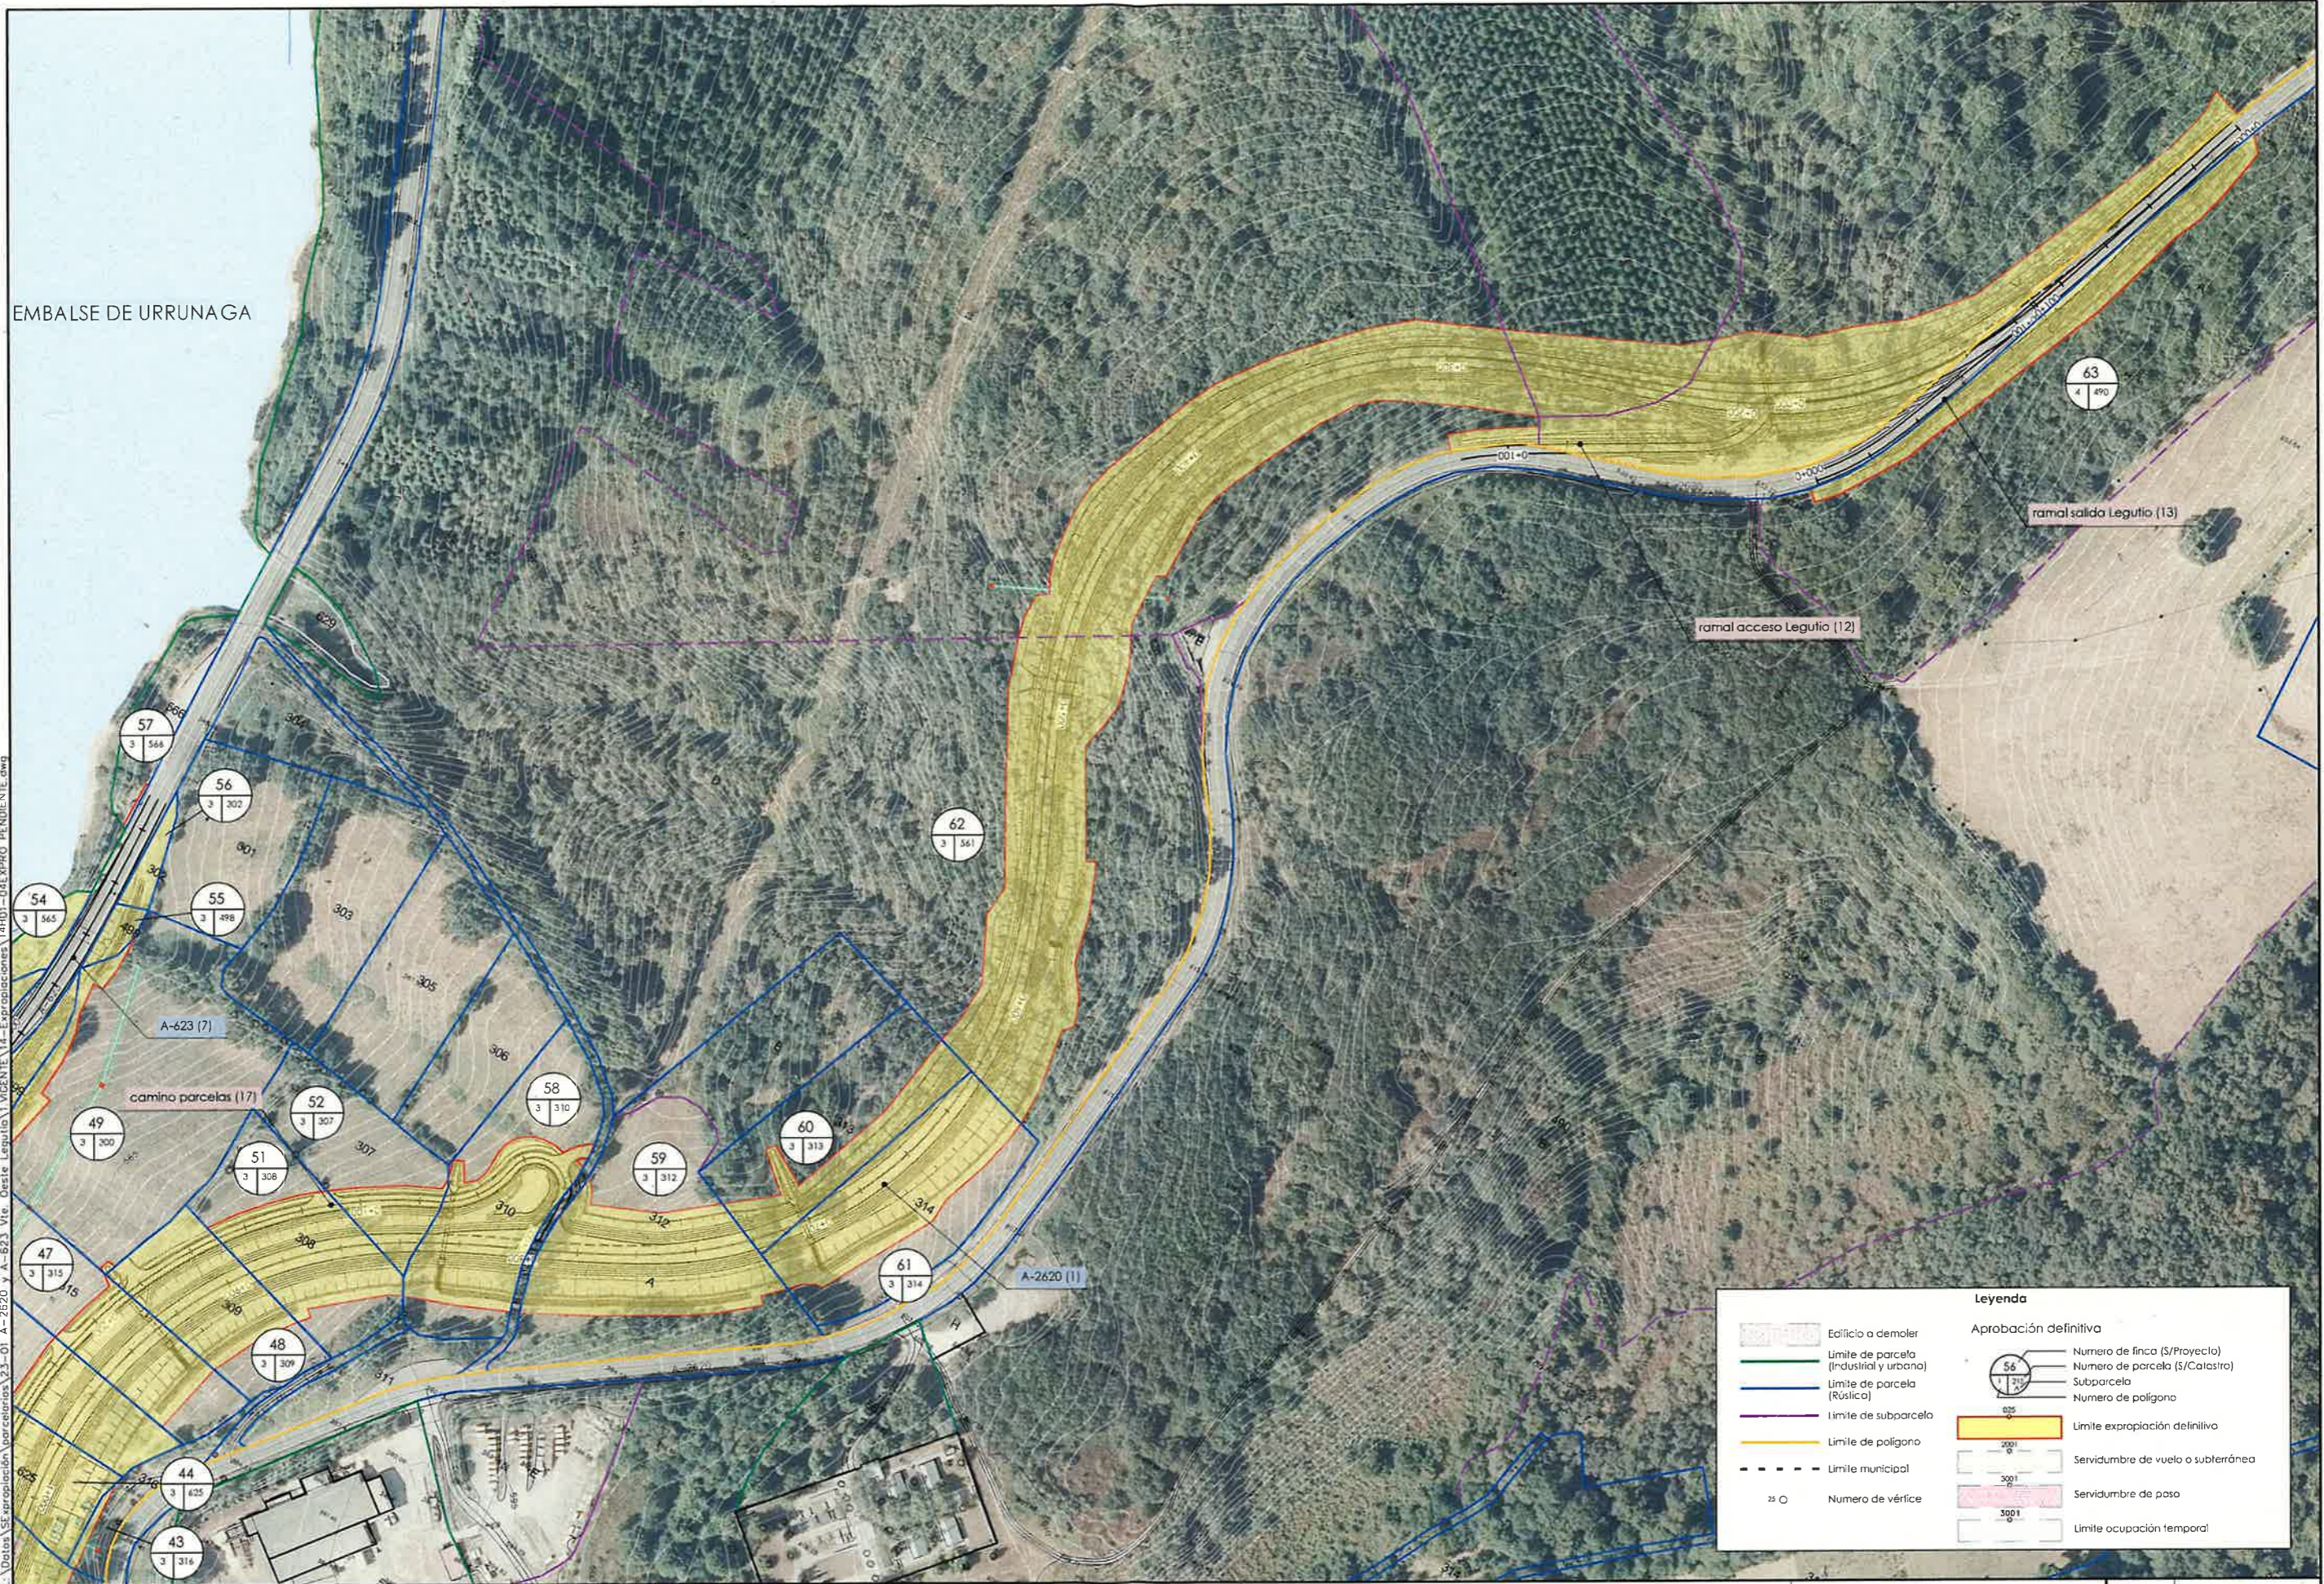


L:\Datos\EST\expropiación\expropiaciones\23-01_A-2620 y A-623 Vie. Oeste Legutio\14-Expropiaciones\14101-04E.XPRO_PENDIENTE.dwg

VºBº
1-6-2023

Legenda	
	Edificio a demoler
	Límite de parcela (Industrial y urbana)
	Límite de parcela (Rústica)
	Límite de subparcela
	Límite de polígono
	Límite municipal
	Numero de vértice
	Aprobación definitiva
	Numero de finca (S/Proyecto)
	Numero de parcela (S/Catastro)
	Subparcela
	Numero de polígono
	Límite expropiación definitiva
	Servidumbre de vuelo o subterránea
	Servidumbre de paso
	Límite ocupación temporal

Vº Bº
1-6-2023

L:\Datos\Expropiación parcelaria\23-01 A-2620 y A-623 Vte. Onite Lepuñu\1 VICENTE\14-Expropiaciones\14101-04EXPRO PENDIENTE.dwg

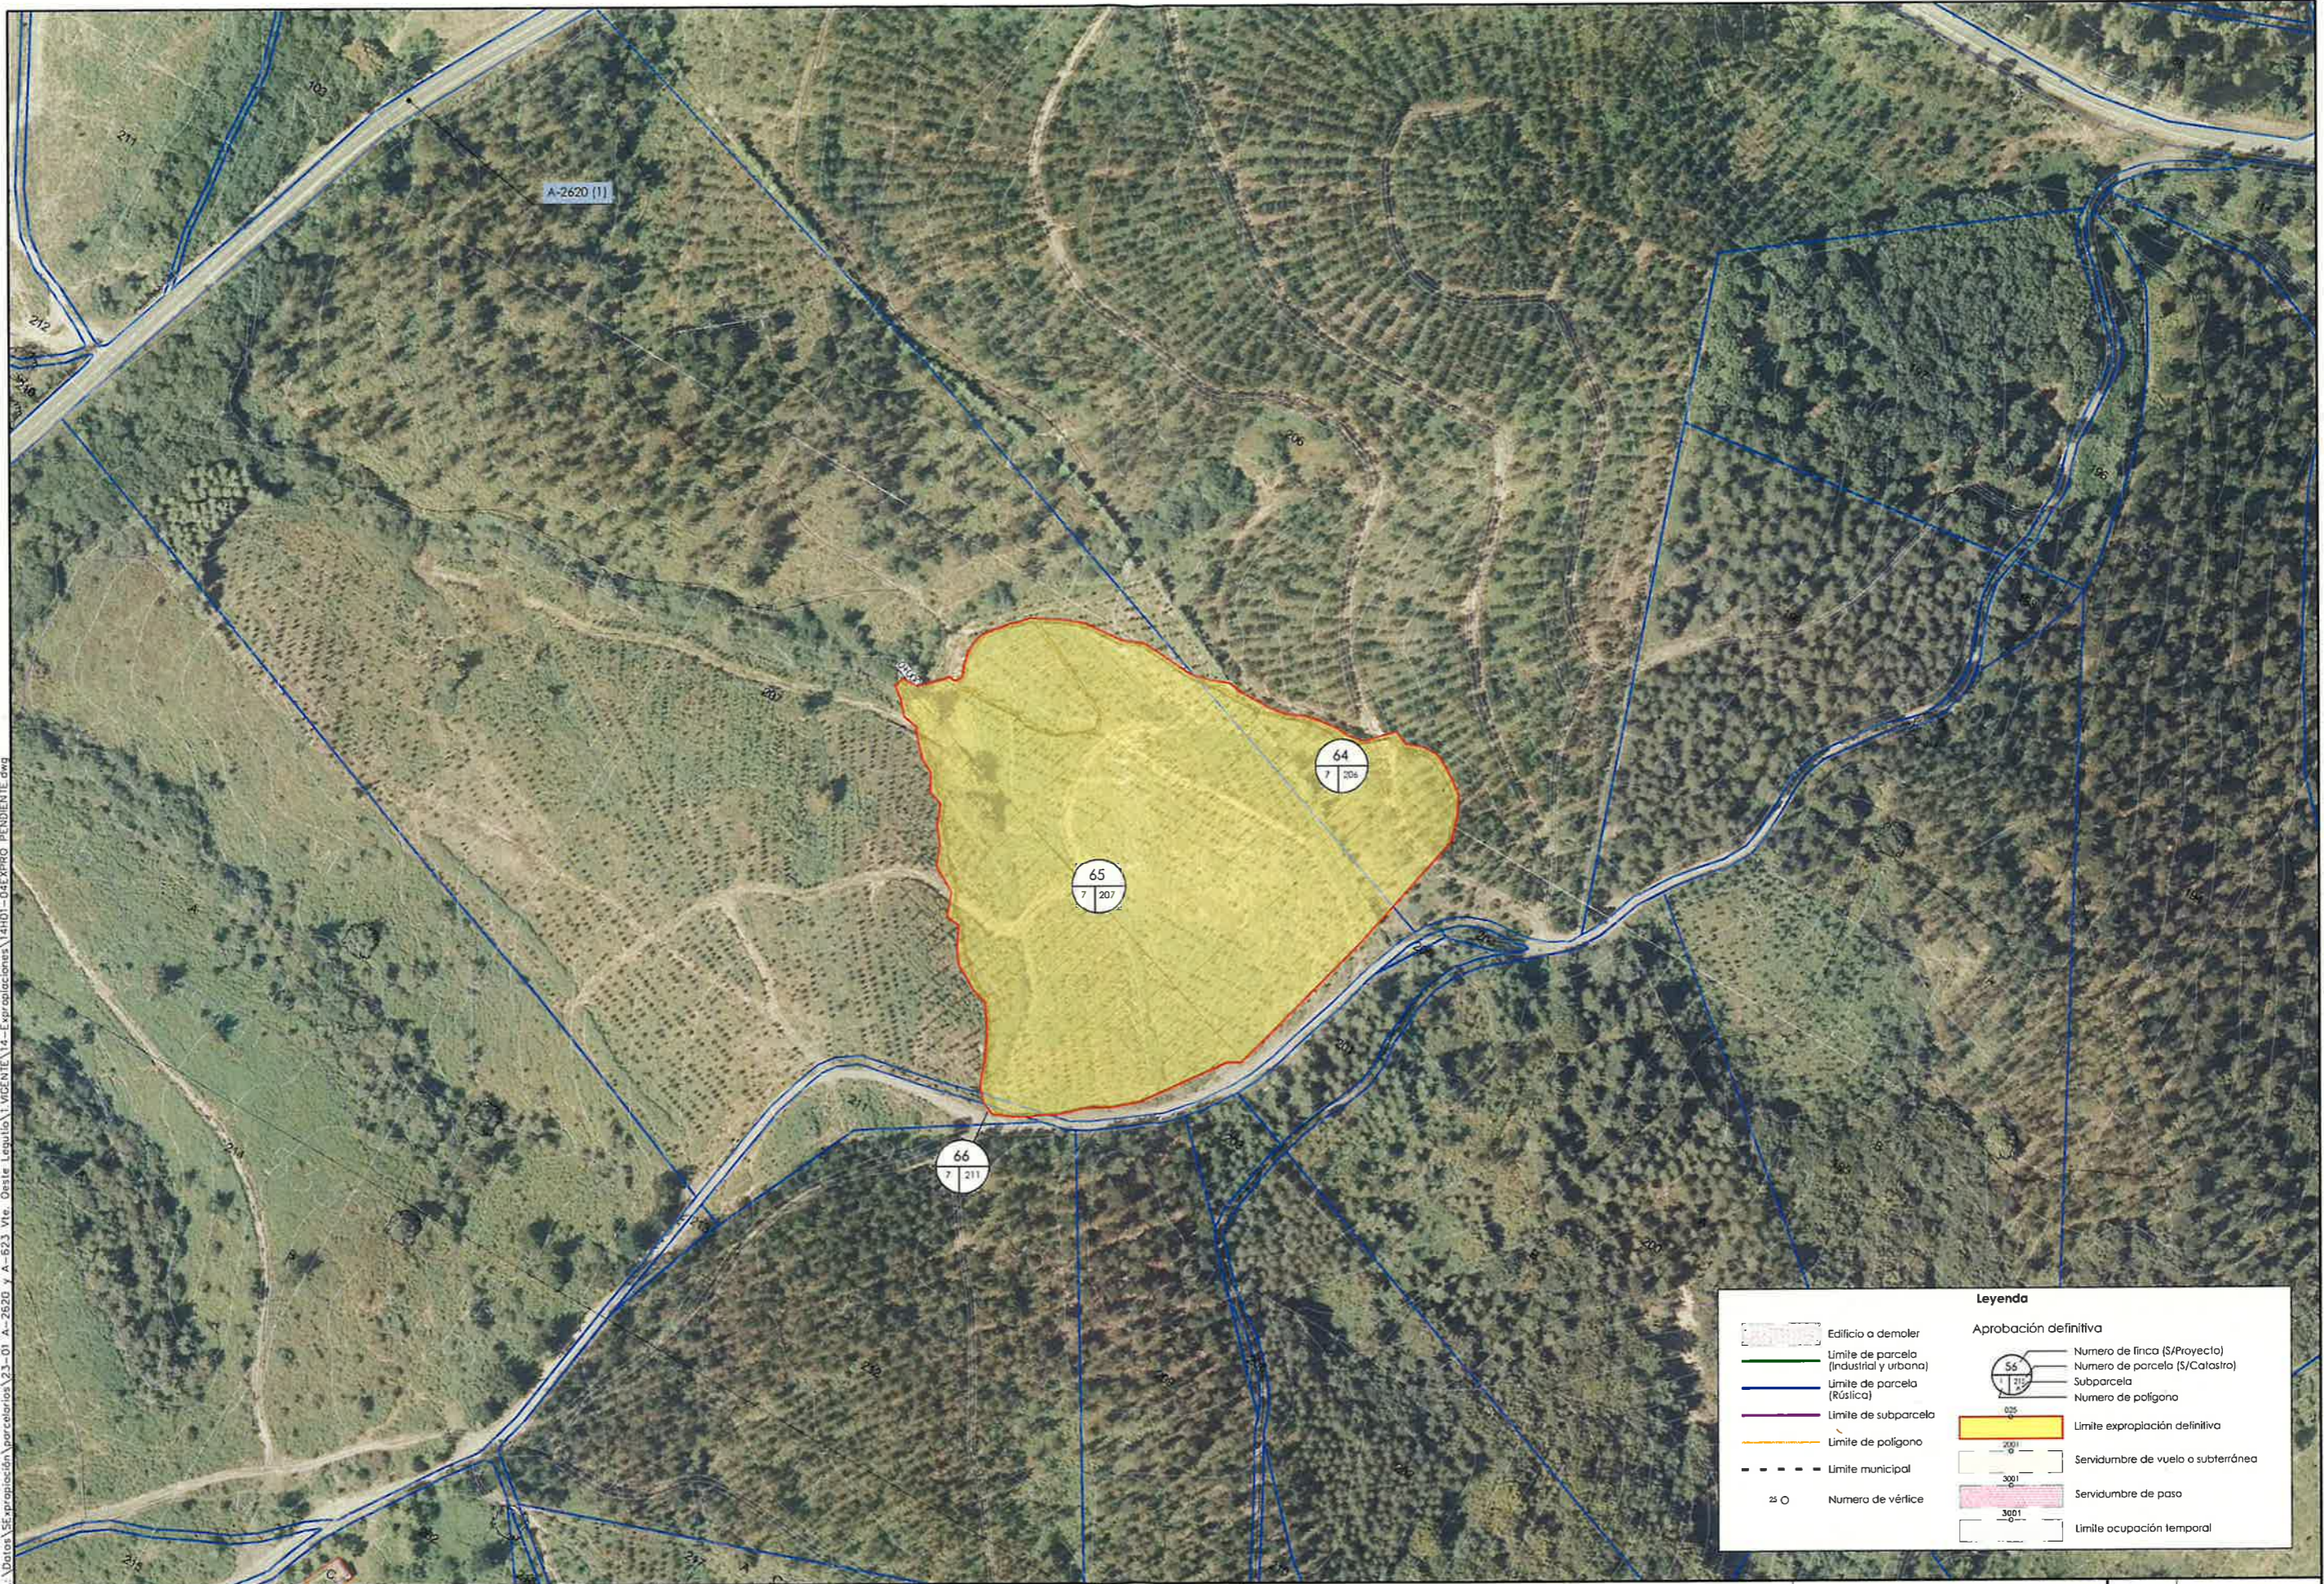

Leyenda

	Edificio a demoler		Límite de parcela (Industrial y urbana)		Límite de parcela (Rústica)		Límite de subparcela		Límite de polígono		Límite municipal		Numero de vértice		Límite expropiación definitiva		Servidumbre de vuelo o subterránea		Servidumbre de paso		Límite ocupación temporal
--	--------------------	--	---	--	-----------------------------	--	----------------------	--	--------------------	--	------------------	--	-------------------	--	--------------------------------	--	------------------------------------	--	---------------------	--	---------------------------

Aprobación definitiva

	Numero de línea (S/Proyecto)
	Numero de parcela (S/Catastro)
	Subparcela
	Numero de polígono

<p>Arabako Foru Aldundia Diputación Foral de Álava</p>	<p>Bide Azpiegituren eta Mugikortasunaren Saila Errepide Zerbitzua</p>	<p>Departamento de Infraestructuras Vias y Movilidad Servicio de Carreteras</p>	<p>ZERBITZUKO INGENIARI BURUA: EL INGENIERO JEFE DEL SERVICIO : Miguel Angel Ortiz de Landaluce</p>	<p>B. K. eta P. INGENIARIA: EL INGENIERO DE C.C. y P.: </p>	<p>ESKALA(K) / ESCALA(S) : 1/1.000 (Original en A1)</p>	<p>EGITAMUAREN TITULUA / TÍTULO DEL PROYECTO : PROYECTO DE CONSTRUCCIÓN DE LA VARIANTE DE LEGUTIO EN LA CARRETERA A-2620 Y CONEXIÓN CON LA CARRETERA A-623</p>	<p>IZENDURA / DESIGNACIÓN : expropiaciones plantas generales hoja 4</p>	<p>bika Z / N° 14 DATA / FECHA : diciembre 2020 4 TIK 4 ORRIA HOJA 4 DE 4</p>
--	--	---	---	---	---	--	---	---