


VPB
22-7-2024


P:\Proyectos\Vias2\X0000348\02_Vigentes\14-Expropiaciones\14101-05EXPRO.dwg - 14/05/2024

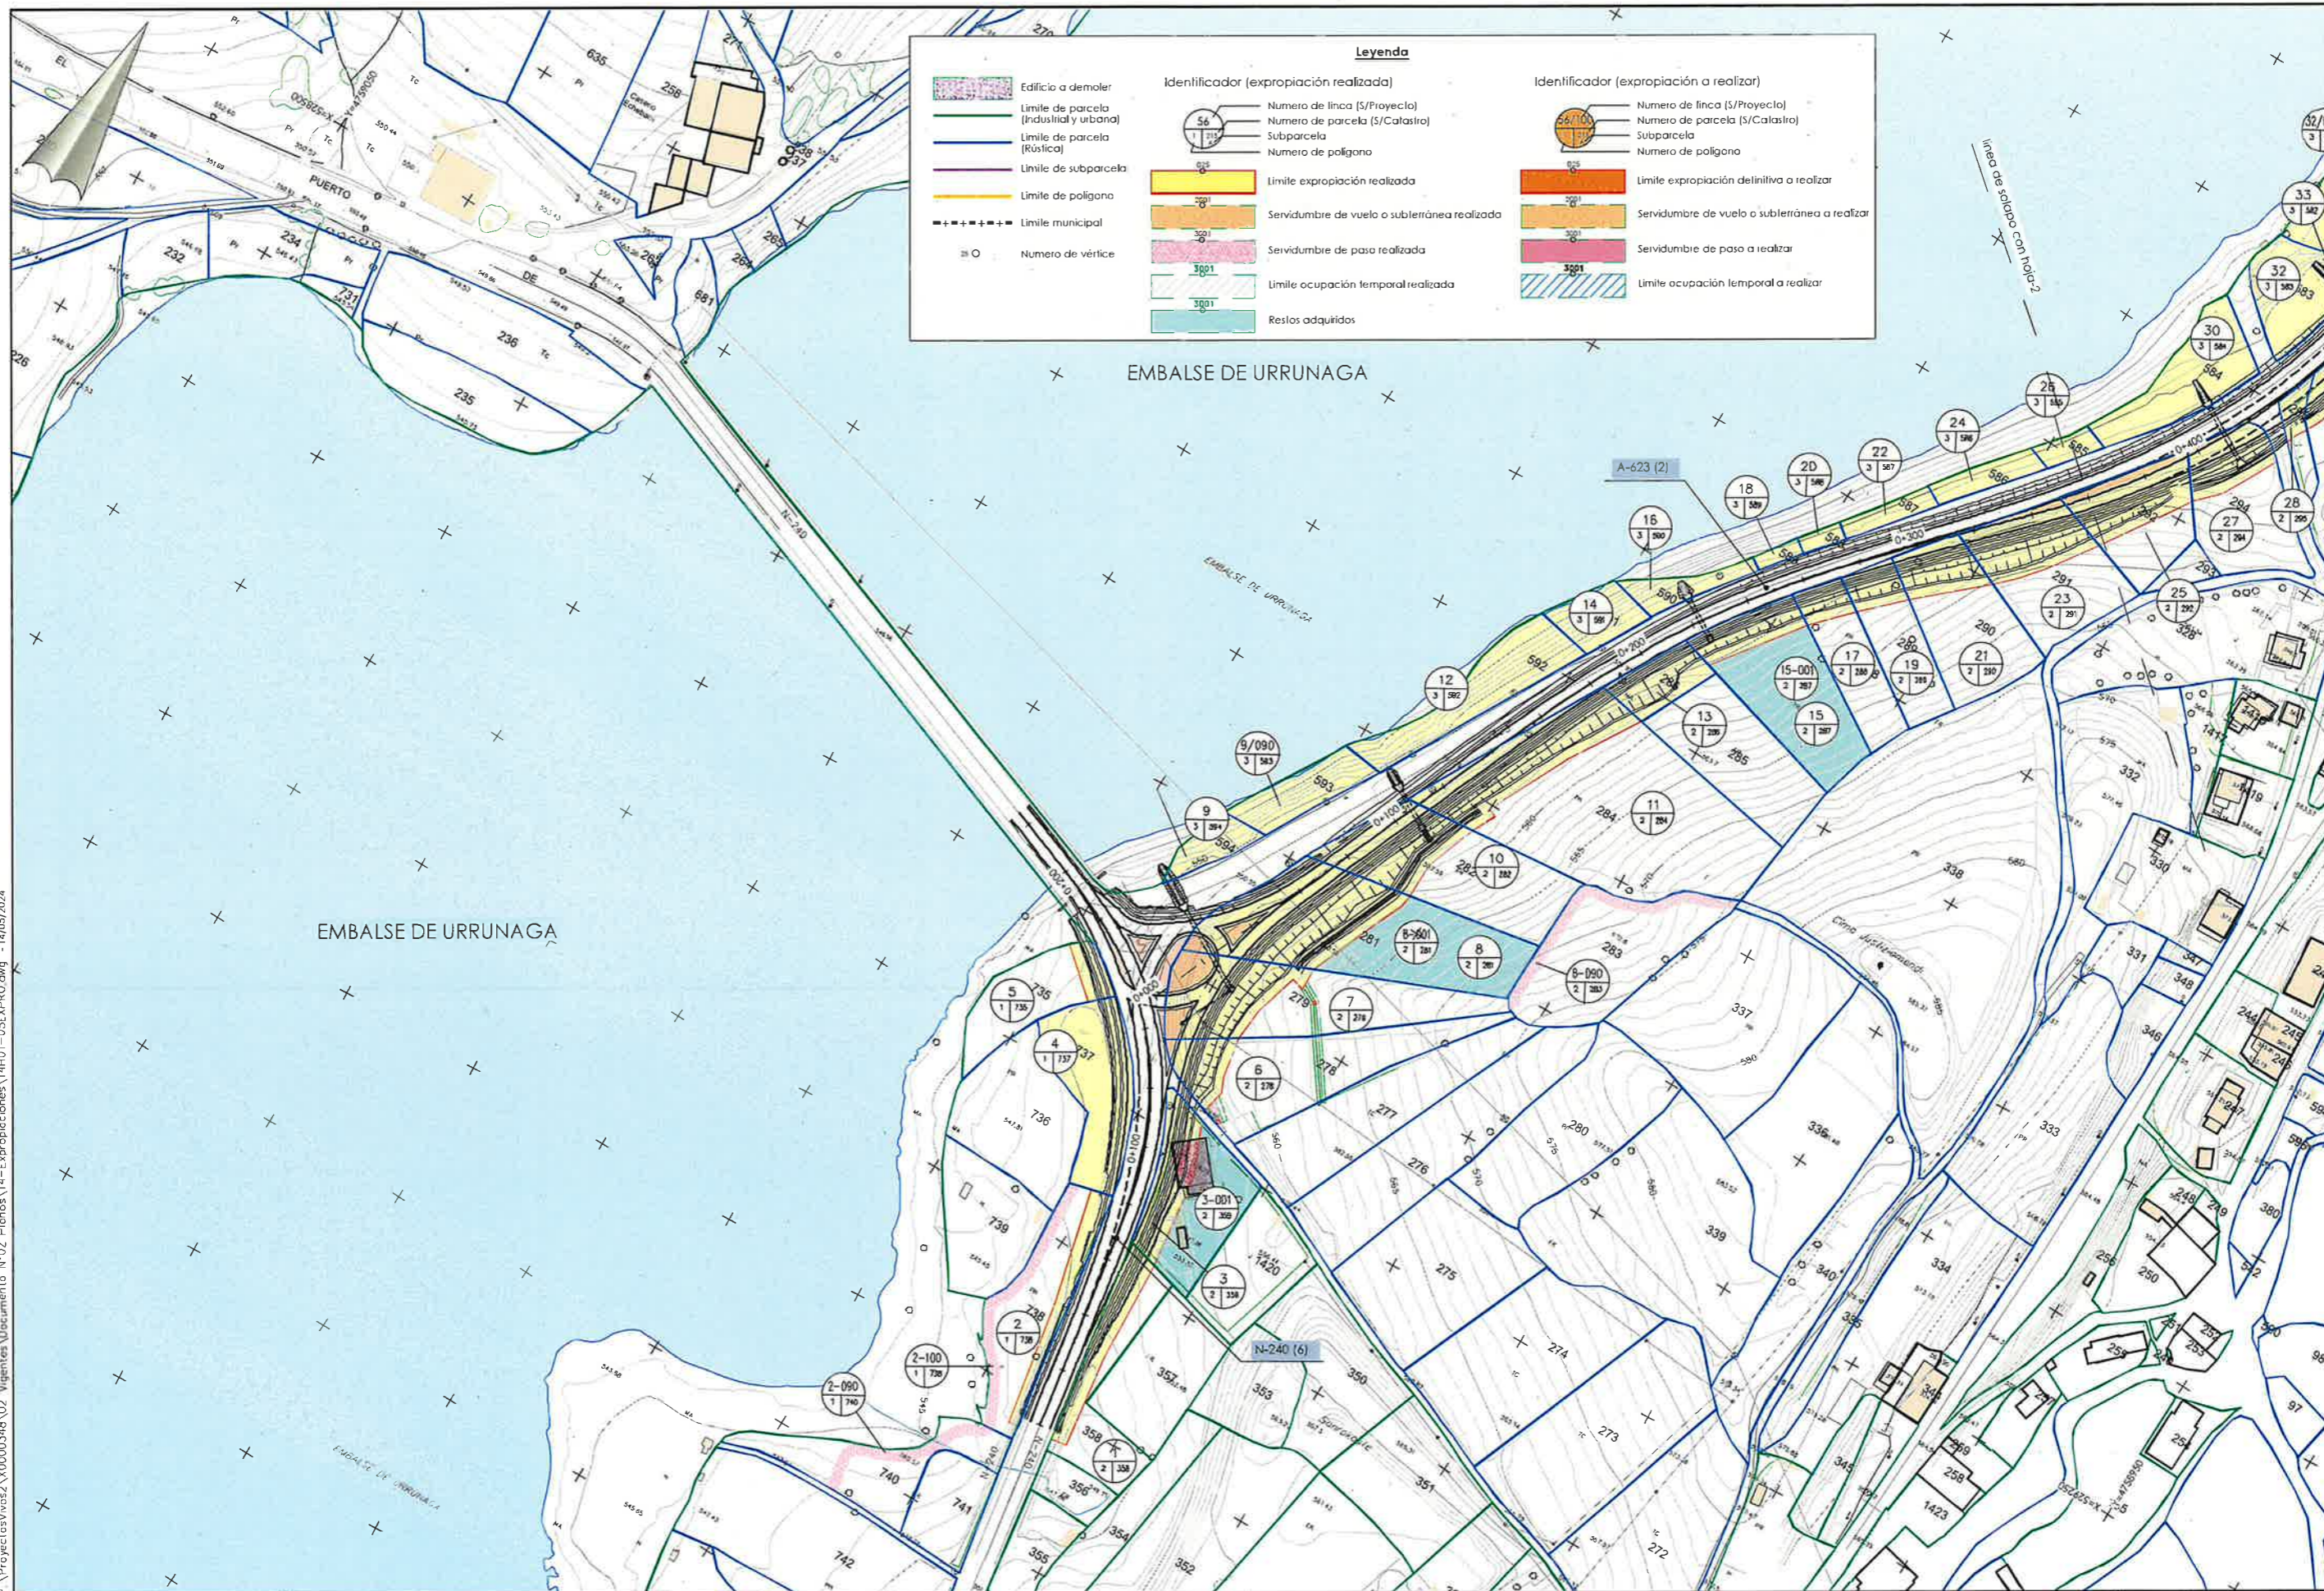

Legenda			
	Edificio a demoler		
	Limite de parcela (Industrial y urbana)		
	Limite de parcela (Rústica)		
	Limite de subparcela		
	Limite de poligono		
	Limite municipal		
	Numero de vértice		
	Identificador (expropiación realizada)	Numero de línea (S/Proyecto)	
		Numero de parcela (S/Catastro)	
		Subparcela	
		Numero de poligono	
	Limite expropiación realizada		Limite expropiación definitiva a realizar
	Servidumbre de vuelo o subterránea realizada		Servidumbre de vuelo o subterránea a realizar
	Servidumbre de paso realizada		Servidumbre de paso a realizar
	Limite ocupación temporal realizada		Limite ocupación temporal a realizar
	Reslos adquiridos		

<p>Arabako Foru Aldundia Diputación Foral de Álava</p>	<p>Mugikortasun Jasangarriaren eta Bide Azpiegituren Saila</p> <p>Errepide Zerbitzua</p>	<p>Departamento de Movilidad Sostenible e Infraestructuras Viarias</p> <p>Servicio de Carreteras</p>	<p>ZERBITZUKO INGENIARI BURUA: EL INGENIERO JEFE DEL SERVICIO :</p> <p>Miguel Angel Ortiz de Landaluce</p>	<p>B. K. eta P. INGENIARIA: EL INGENIERO DE C.C. y P.:</p>	<p>ESKALA(K) / ESCALA(S) :</p> <p>1/1.000</p> <p>(Original en A1)</p>	<p>EGITAMUAREN TITULUA / TÍTULO DEL PROYECTO :</p> <p>Proyecto de Mejora de la Intersección del Acceso Norte a Legutio desde la A-2620. Modificación Nº01 del Proyecto de Construcción de la Variante de Legutio en la carretera A-2620 y conexión con la carretera A-623</p>	<p>IZENDURA / DESIGNACIÓN :</p> <p>expropiaciones plantas generales hoja 1</p>	<p>bka Z / Nº</p> <p>14</p>	<p>DATA / FECHA :</p> <p>Abril 2024</p>
								<p>5 TIK 1 ORRIA</p> <p>HOJA 1 DE 5</p>	


Legenda	
	Edificio a demoler
	Limite de parcela (Industrial y urbana)
	Limite de parcela (Rústica)
	Limite de subparcela
	Limite de poligono
	Limite municipal
	Numero de vértice
	Identificador (expropiación realizada)
	Identificador (expropiación a realizar)
	Numero de linea (S/Proyecto)
	Numero de parcela (S/Catastro)
	Subparcela
	Numero de poligono
	Limite expropiación realizada
	Servidumbre de vuelo o subterránea realizada
	Servidumbre de paso realizada
	Limite ocupación temporal realizada
	Reslos adquiridos
	Numero de linea (S/Proyecto)
	Numero de parcela (S/Catastro)
	Subparcela
	Numero de poligono
	Limite expropiación a realizar
	Servidumbre de vuelo o subterránea a realizar
	Servidumbre de paso a realizar
	Limite ocupación temporal a realizar

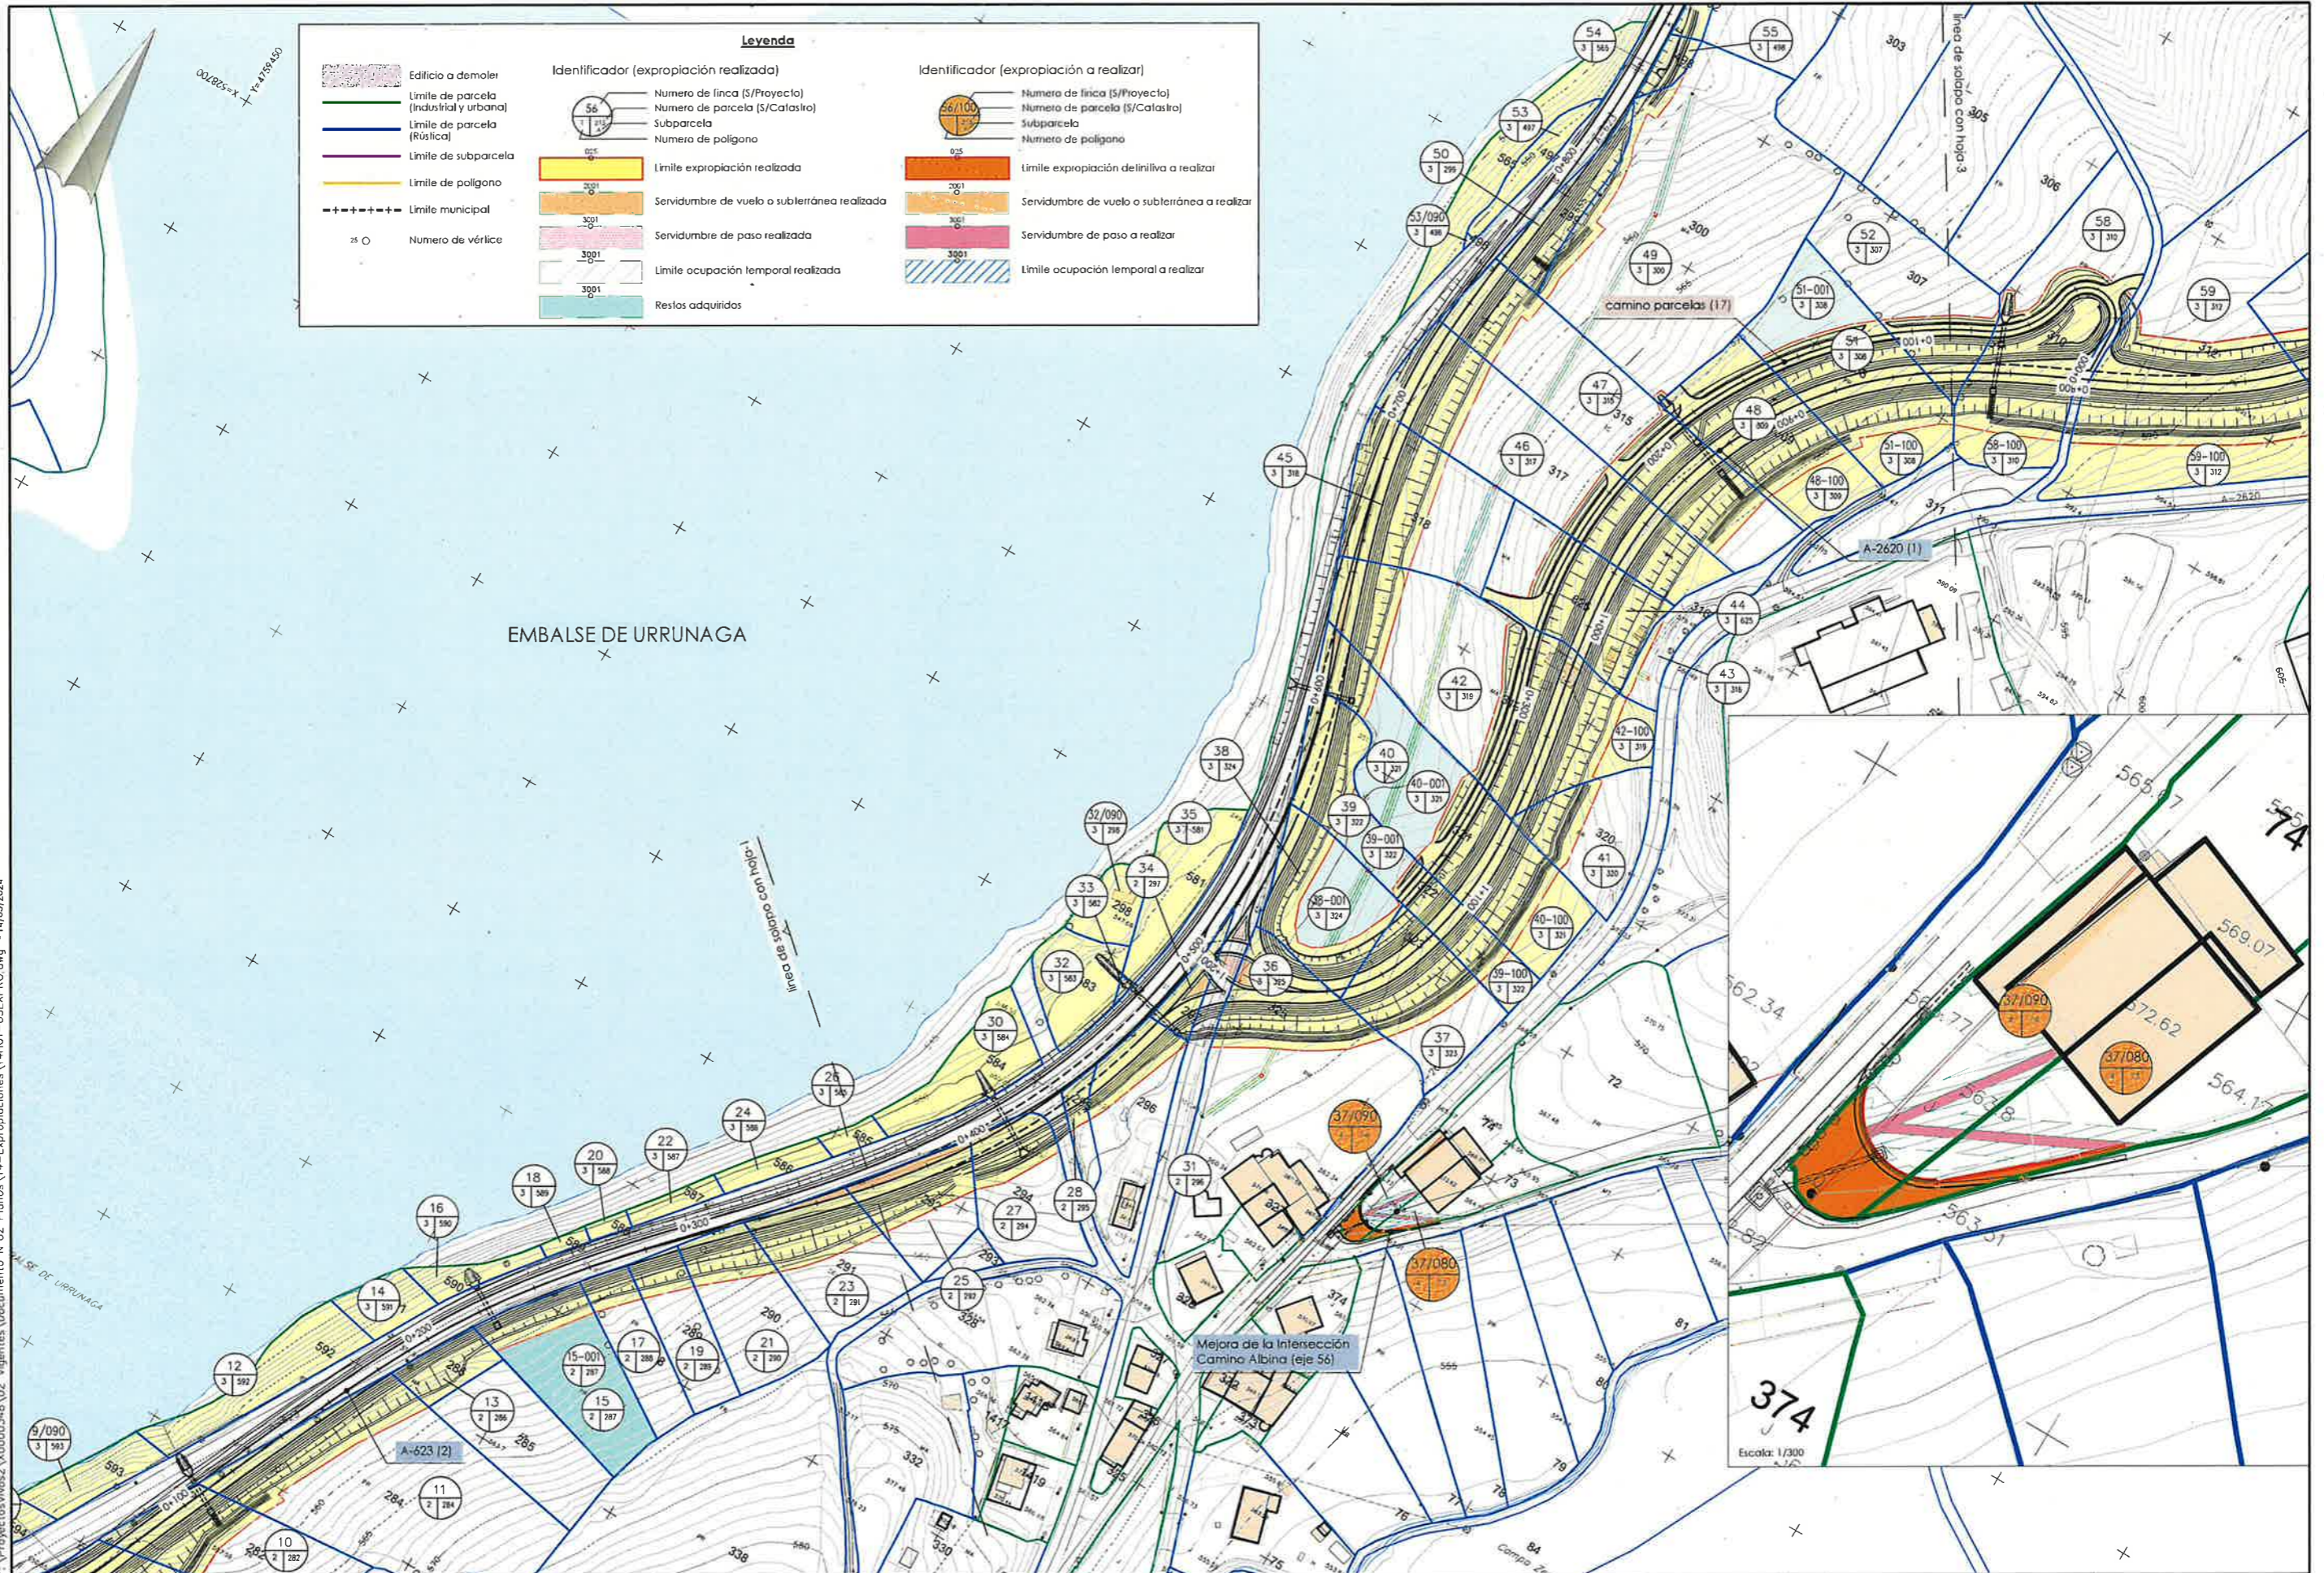

Vº Bº
29.7.2024



P:\Proyectos\Vnos2\X0000348\02_Vigentes\14-Expropiaciones\14H01-05EXPRO.dwg - 14/05/2024
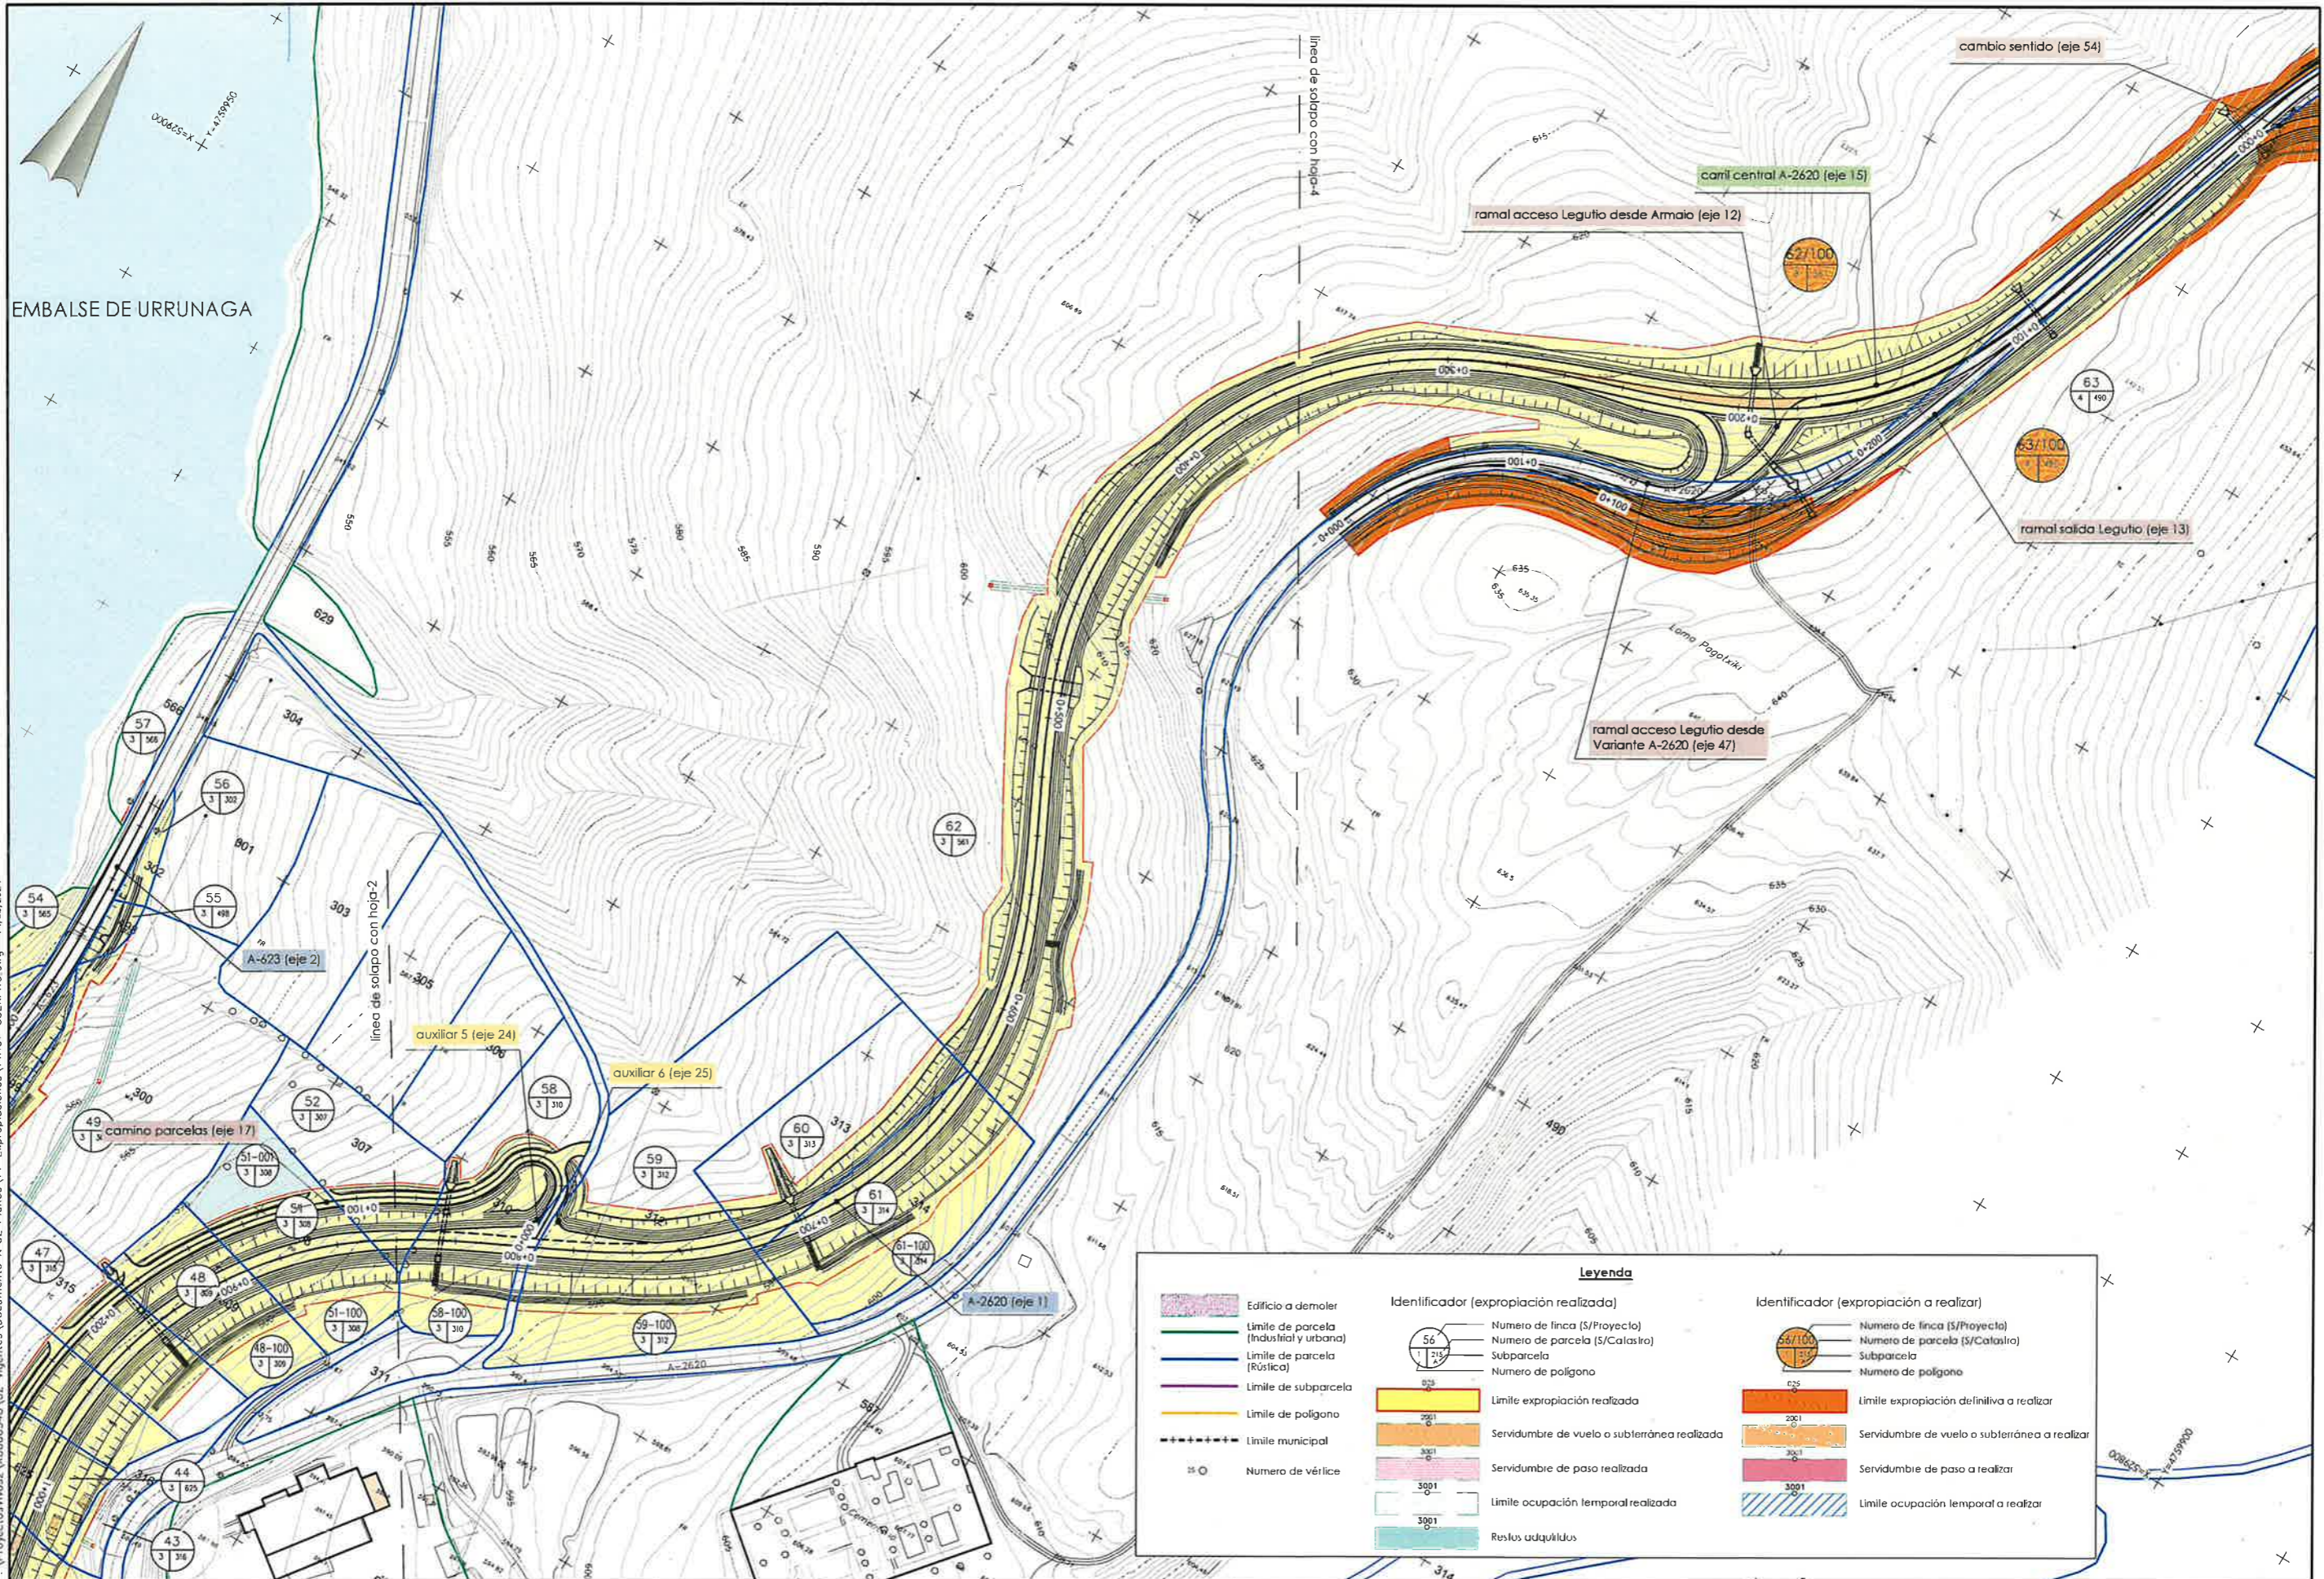
<p>Arabako Foru Aldundia Diputación Foral de Álava</p>	<p>Mugikortasun Jasangarriaren eta Bide Azpiegituren Saila</p> <p>Errepide Zerbitzua</p>	<p>Departamento de Movilidad Sostenible e Infraestructuras Viarias</p> <p>Servicio de Carreteras</p>	<p>ZERBITZUKO INGENIARI BURUA: EL INGENIERO JEFE DEL SERVICIO :</p> <p>Miguel Ángel Ortiz de Landaluce</p>	<p>B. K. eta P. INGENIARIA: EL INGENIERO DE C.C. y P.:</p>	<p>ESKALA(K) / ESCALA(S) :</p> <p>1/1.000</p> <p>(Original en A1)</p>	<p>EGITAMUAREN TITULUA / TÍTULO DEL PROYECTO :</p> <p>Proyecto de Mejora de la Intersección del Acceso Norte a Legutio desde la A-2620. Modificación Nº01 del Proyecto de Construcción de la Variante de Legutio en la carretera A-2620 y conexión con la carretera A-623</p>	<p>IZENDURA / DESIGNACIÓN :</p> <p>expropiaciones plantas generales hoja 2</p>	<p>blta Z / Nº</p> <p>14</p> <p>DATA / FECHA : Abril 2024</p> <p>S TIK 2 ORRIA HOJA 2 DE 5</p>
--	--	--	--	--	---	---	--	--




P:\ProyectosVivos2\X00000348_02_Vigentes\Documento N°02_Planos\14-Expropiaciones\14H01-DSEXPRO.dwg - 14/05/2024

Vº Bº
22.7.2024

 <p>Arabako Foru Aldundia Diputación Foral de Álava</p>	<p>Mugikortasun Jasangarriaren eta Bide Azpiegituren Saila Errepide Zerbitzua</p>	<p>Departamento de Movilidad Sostenible e Infraestructuras Viarias Servicio de Carreteras</p>	<p>ZERBITZUKO INGENIARI BURUA EL INGENIERO JEFE DEL SERVICIO Miguel Ángel Ortiz de Landaluce</p>	<p>B. K. eta P. INGENIARIA: EL INGENIERO DE C.C. y P. </p>	<p>ESKALA(K) / ESCALA(S) : 1/1.000 (Original en A1)</p>	<p>EGITAMUAREN TITULUA / TÍTULO DEL PROYECTO : Proyecto de Mejora de la Intersección del Acceso Norte a Legutio desde la A-2620. Modificación N°01 del Proyecto de Construcción de la Variante de Legutio en la carretera A-2620 y conexión con la carretera A-623</p>	<p>IZENDURA / DESIGNACIÓN : expropiaciones plantas generales hoja 3</p>	<p>bka Z / Nº 14</p>	<p>DATA / FECHA : Abril 2024 5 TIK 3 ORRIA HOJA 3 DE 5</p>
--	---	---	--	---	---	--	---	------------------------------	--

Legenda		
	Edificio a demoler	
	Limite de parcela (Industrial y urbana)	
	Limite de parcela (Rústica)	
	Limite de subparcela	
	Limite de poligono	
	Limite municipal	
	Numero de vértice	
	Identificador (expropiación realizada)	Identificador (expropiación a realizar)
	Numero de linea (S/Proyecto)	Numero de linea (S/Proyecto)
	Numero de parcela (S/Catastro)	Numero de parcela (S/Catastro)
	Subparcela	Subparcela
	Numero de poligono	Numero de poligono
	Limite expropiación realizada	Limite expropiación definitiva a realizar
	Servidumbre de vuelo o subterránea realizada	Servidumbre de vuelo o subterránea a realizar
	Servidumbre de paso realizada	Servidumbre de paso a realizar
	Servidumbre de paso realizada	Servidumbre de paso a realizar
	Limite ocupación temporal realizada	Limite ocupación temporal a realizar
	Restos adquiridas	

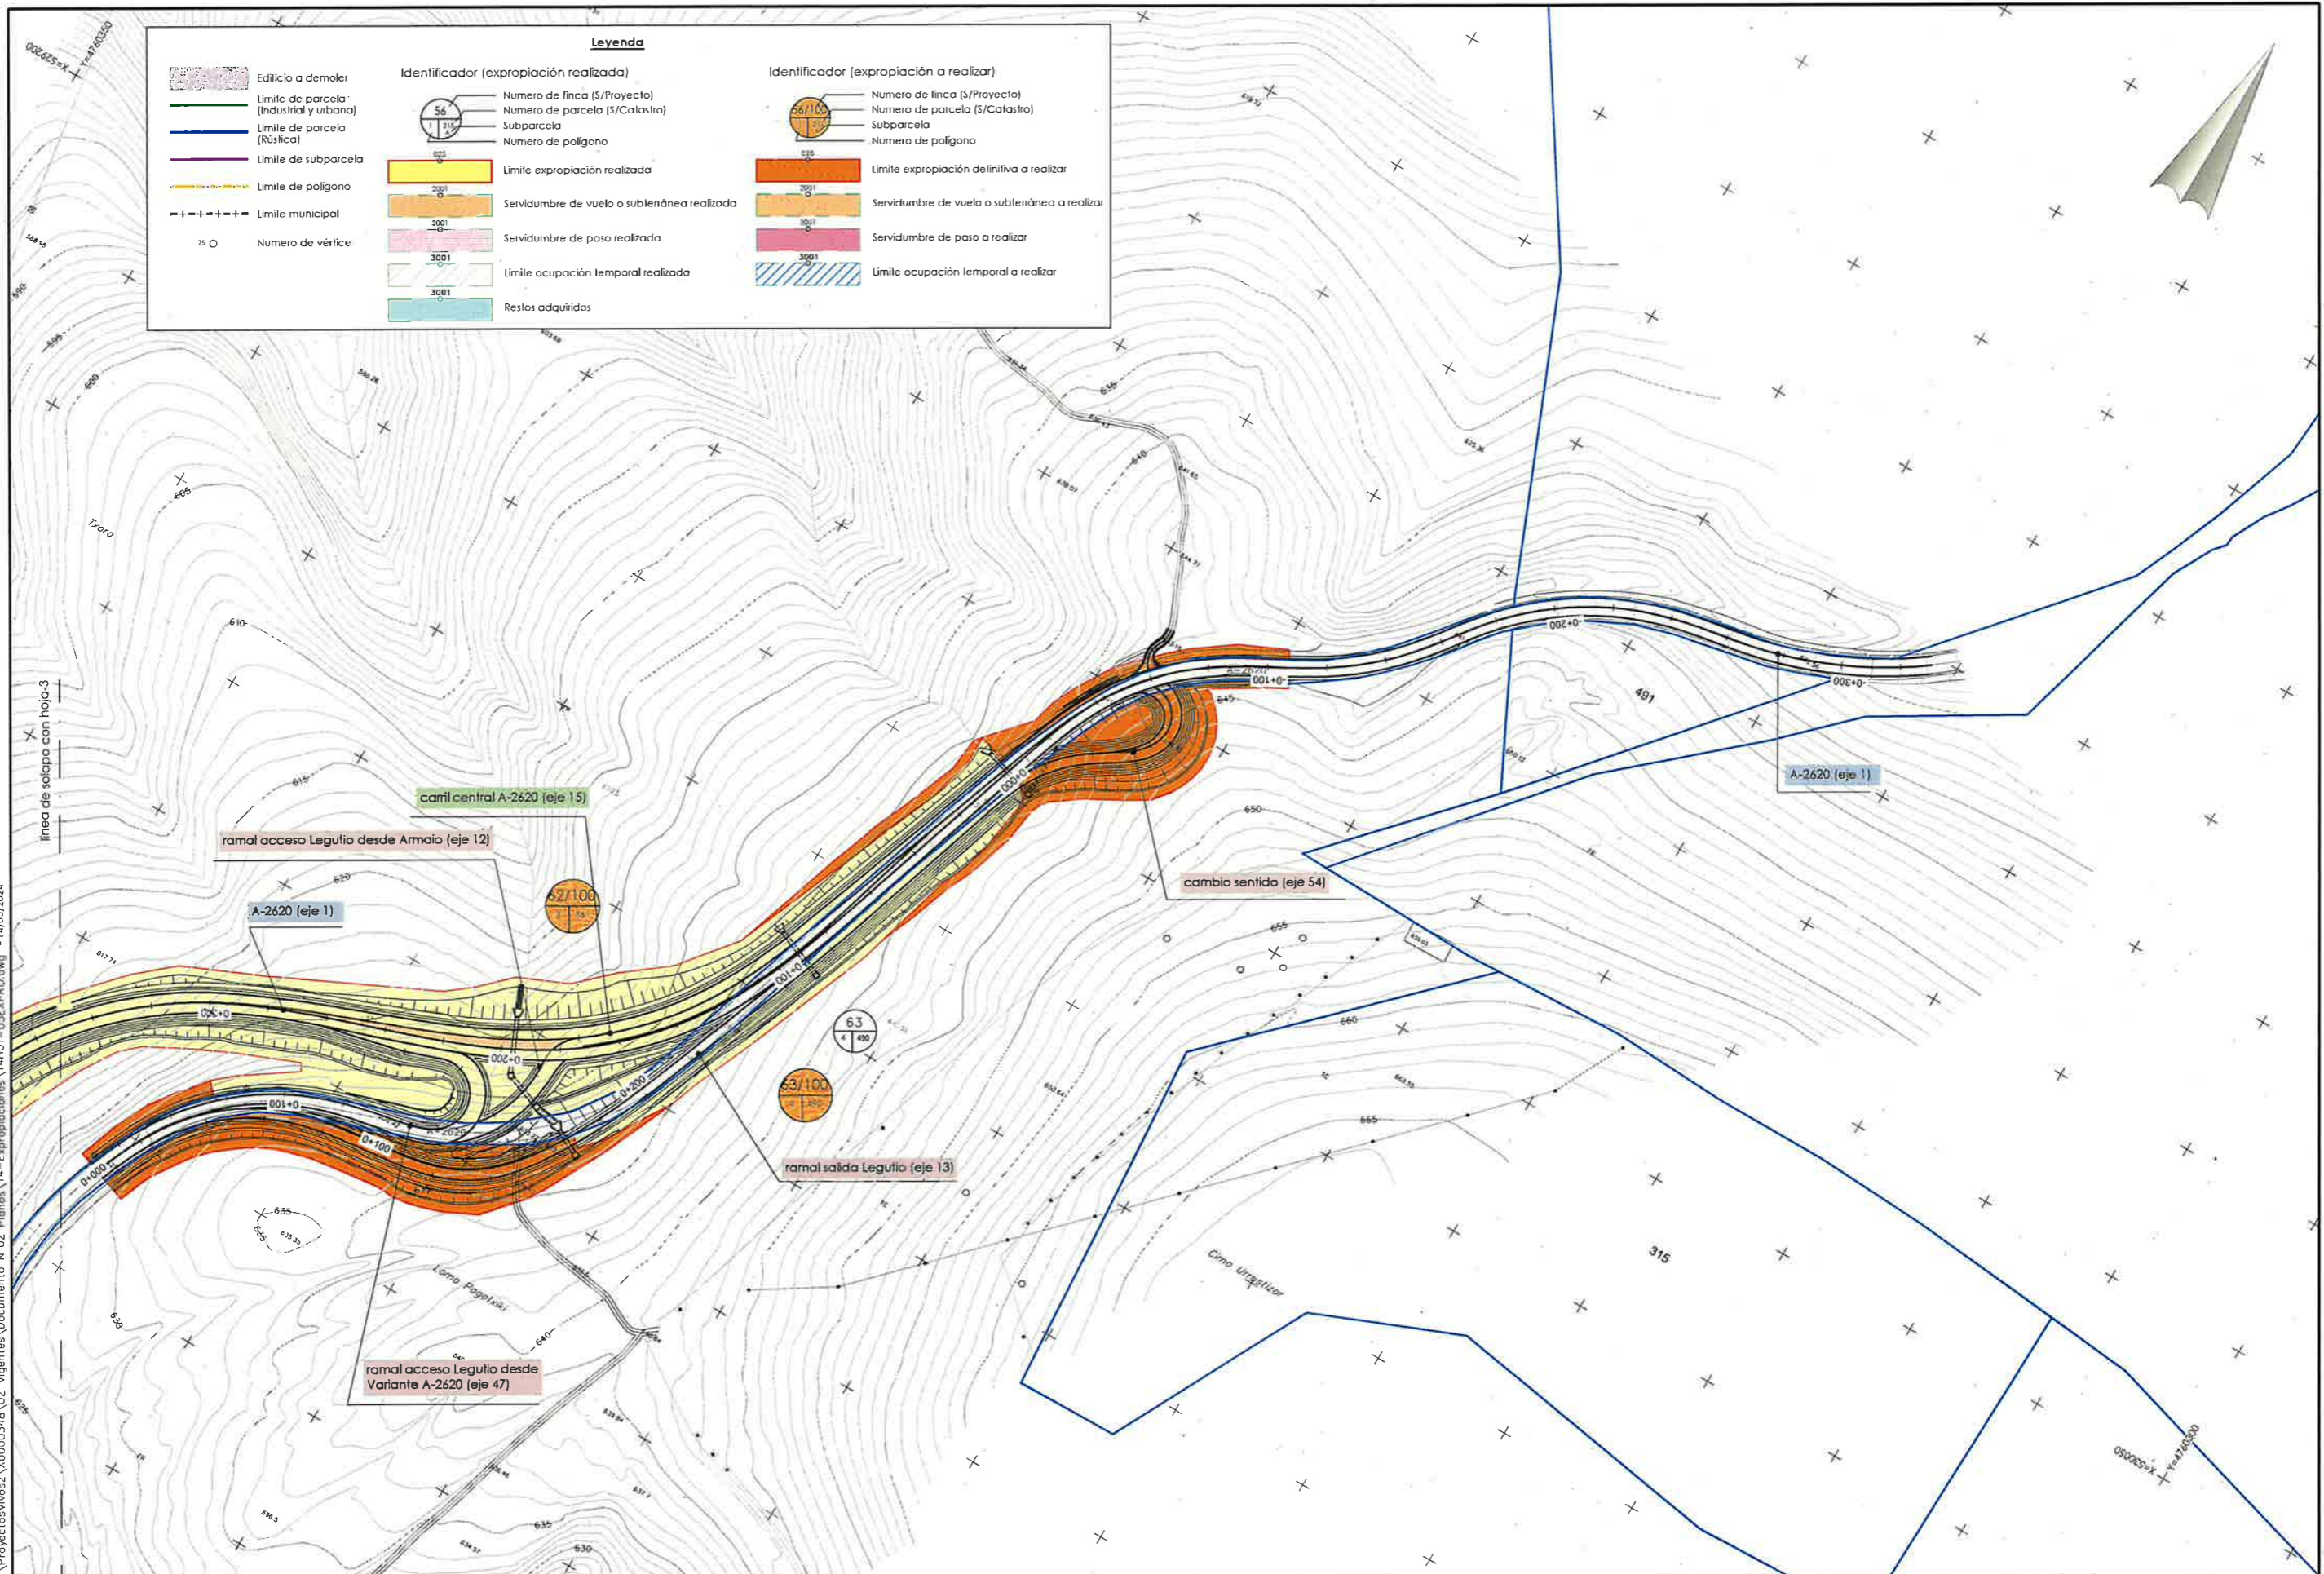

P:\ProyectosVivos2\X0000348\02_Vigenes\Documentos\14401_05EXPRD.dwg - 14/05/2024

Vº Bº
22-7-2024

<p>Arabako Foru Aldundia Diputación Foral de Álava</p>	<p>Mugikortasun Jasangarriaren eta Bide Azpiegituren Saila</p> <p>Errepide Zerbitzua</p>	<p>Departamento de Movilidad Sostenible e Infraestructuras Viarias</p> <p>Servicio de Carreteras</p>	<p>ZERBITZUKO INGENIARI BURUA: EL INGENIERO JEFE DEL SERVICIO :</p> <p>Miguel Angel Ortiz de Landaluze</p>	<p>B. K. eta P. INGENIARIA: EL INGENIERO DE C.C. y P.:</p>	<p>ESKALA(K) / ESCALA(S) :</p> <p>1/1.000</p> <p>(Original en A1)</p>	<p>EGITAMUAREN TITULUA / TÍTULO DEL PROYECTO :</p> <p>Proyecto de Mejora de la Intersección del Acceso Norte a Legutio desde la A-2620. Modificación Nº01 del Proyecto de Construcción de la Variante de Legutio en la carretera A-2620 y conexión con la carretera A-623</p>	<p>IZENDURA / DESIGNACIÓN :</p> <p>expropiaciones plantas generales hoja 4</p>	<p>bko Z / Nº</p> <p>14</p>	<p>DATA / FECHA :</p> <p>Abril 2024</p> <p>5 TIK 4 ORRIA HOJA 4 DE 5</p>
--	--	--	--	--	---	---	--	---------------------------------	--

