



Vº Bº
17.5.2024

F:\Proyectos\A-2620\A-2620_Vigencia\Documentos\VT02_Planos\14-Expropiaciones\1410-055\A-2620.dwg - 14/05/2024

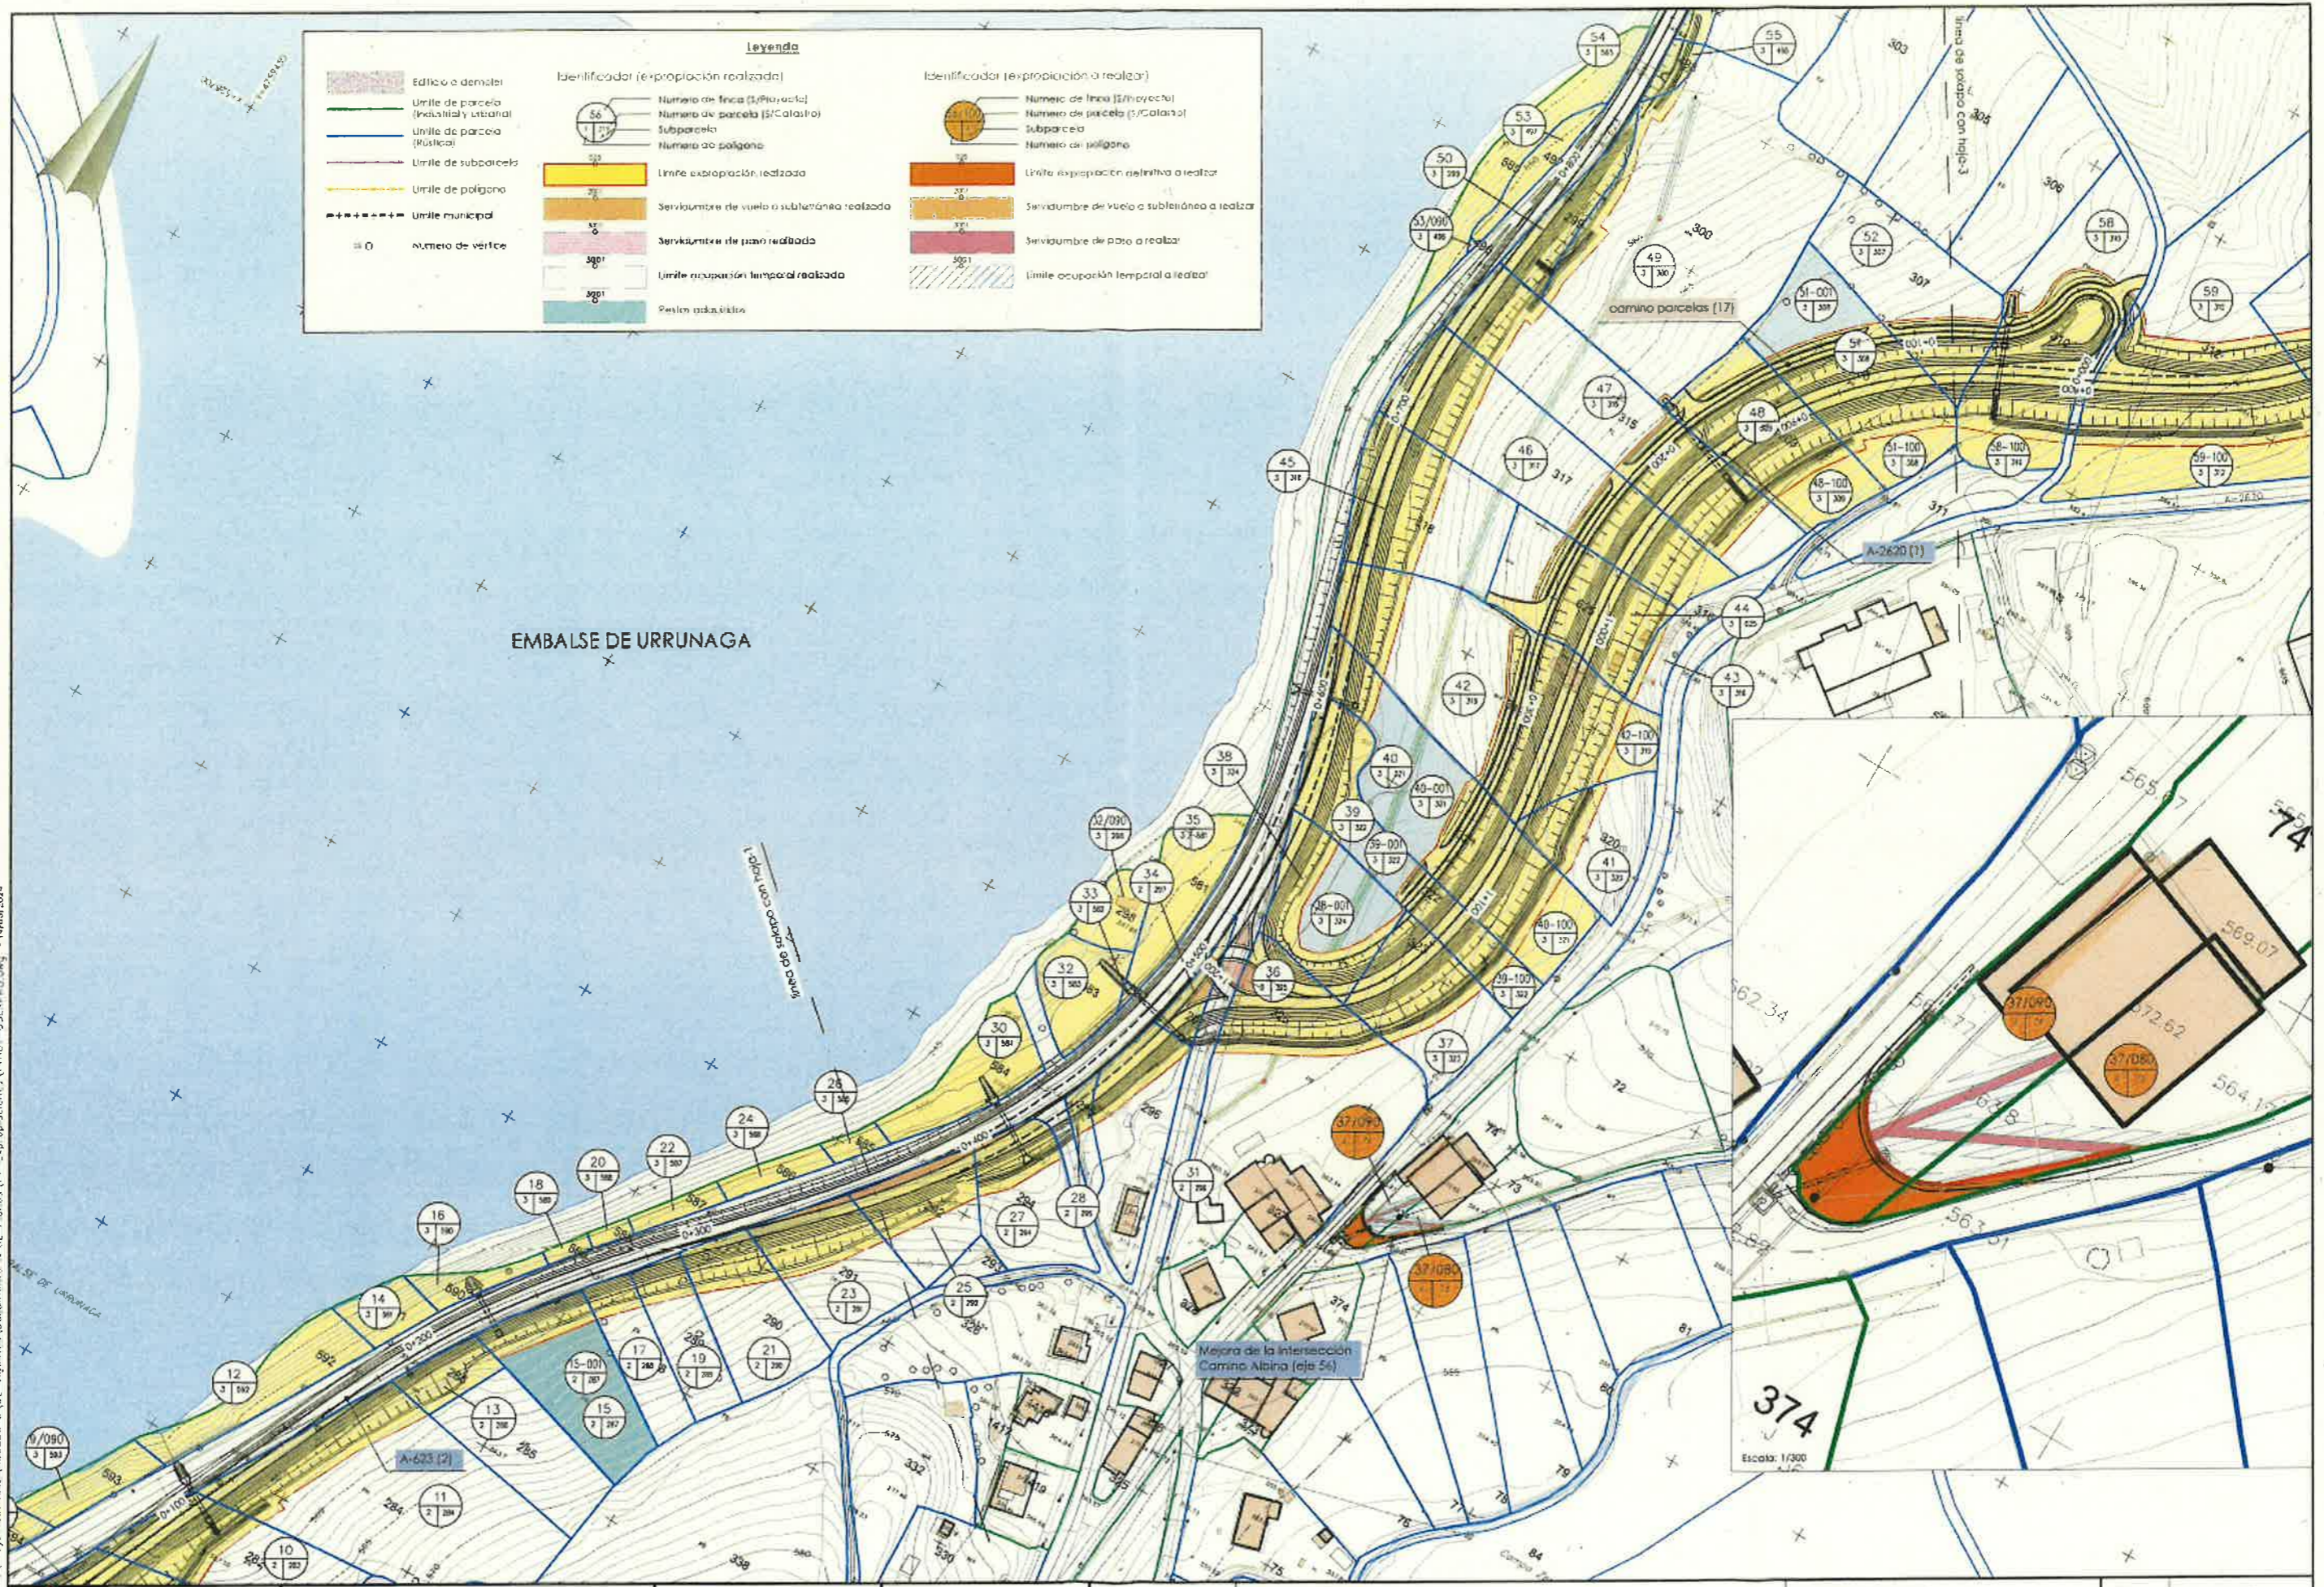

Legenda	
	Edificio o demarcat
	Limite de parcela (Industrial y Urbana)
	Limite de parcela (Rústica)
	Limite de subparcela
	Limite de polígono
	Limite municipal
	Numero de vertice
	Identificador (expropiación realizada)
	Numero de linea (S/Proyecto)
	Numero de parcela (S/Catastro)
	Subparcela
	Numero de polígono
	Limite expropiación realizada
	Servidumbre de vuelo o subterránea realizada
	Servidumbre de paso realizada
	Limite ocupación temporal realizada
	Reserva urbanística
	Identificador (expropiación a realizar)
	Numero de linea (S/Proyecto)
	Numero de parcela (S/Catastro)
	Subparcela
	Numero de polígono
	Limite expropiación definitiva a realizar
	Servidumbre de vuelo a realizar
	Servidumbre de paso a realizar
	Limite ocupación temporal a realizar

<p>Arabako Foru Aldundia Diputación Foral de Álava</p>	<p>Mugikortasun Jasangarriaren eta Bide Azpiegituren Saila</p> <p>Errapide Zerbizua</p>	<p>Departamento de Movilidad Sostenible e Infraestructuras Varias</p> <p>Servicio de Carreteras</p>	<p>ZERBITZUKO INGENIARI BURUA EL INGENIERO JEFE DEL SERVICIO</p> <p>Miguel Ángel Ortiz de Landaluz</p>	<p>B. X. eta P. INGENIARIA EL INGENIERO DE C.C. y P.</p> <p>FULCRUM</p>	<p>ESKALAIK / ESCALAS :</p> <p>1/1.000</p> <p>(Original en A1)</p>	<p>EGITAVUAREN TITULUA / TÍTULO DEL PROYECTO</p> <p>Proyecto de Mejora de la Intersección del Acceso Norte a Legutio desde la A-2620. Modificación N°1 del Proyecto de Construcción de la Variante de Legutio en la carretera A-2620 y conexión con la carretera A-623</p>	<p>IZENDURA / DESIGNACIÓN :</p> <p>expropiaciones plantas generales hoja 2</p>	<p>UNA</p> <p>2 / 1º</p>	<p>DATA / FECHA :</p> <p>Abril 2024</p>
								<p>14</p>	<p>5. TIK 2. ORRA HOJA 2 DE 3</p>

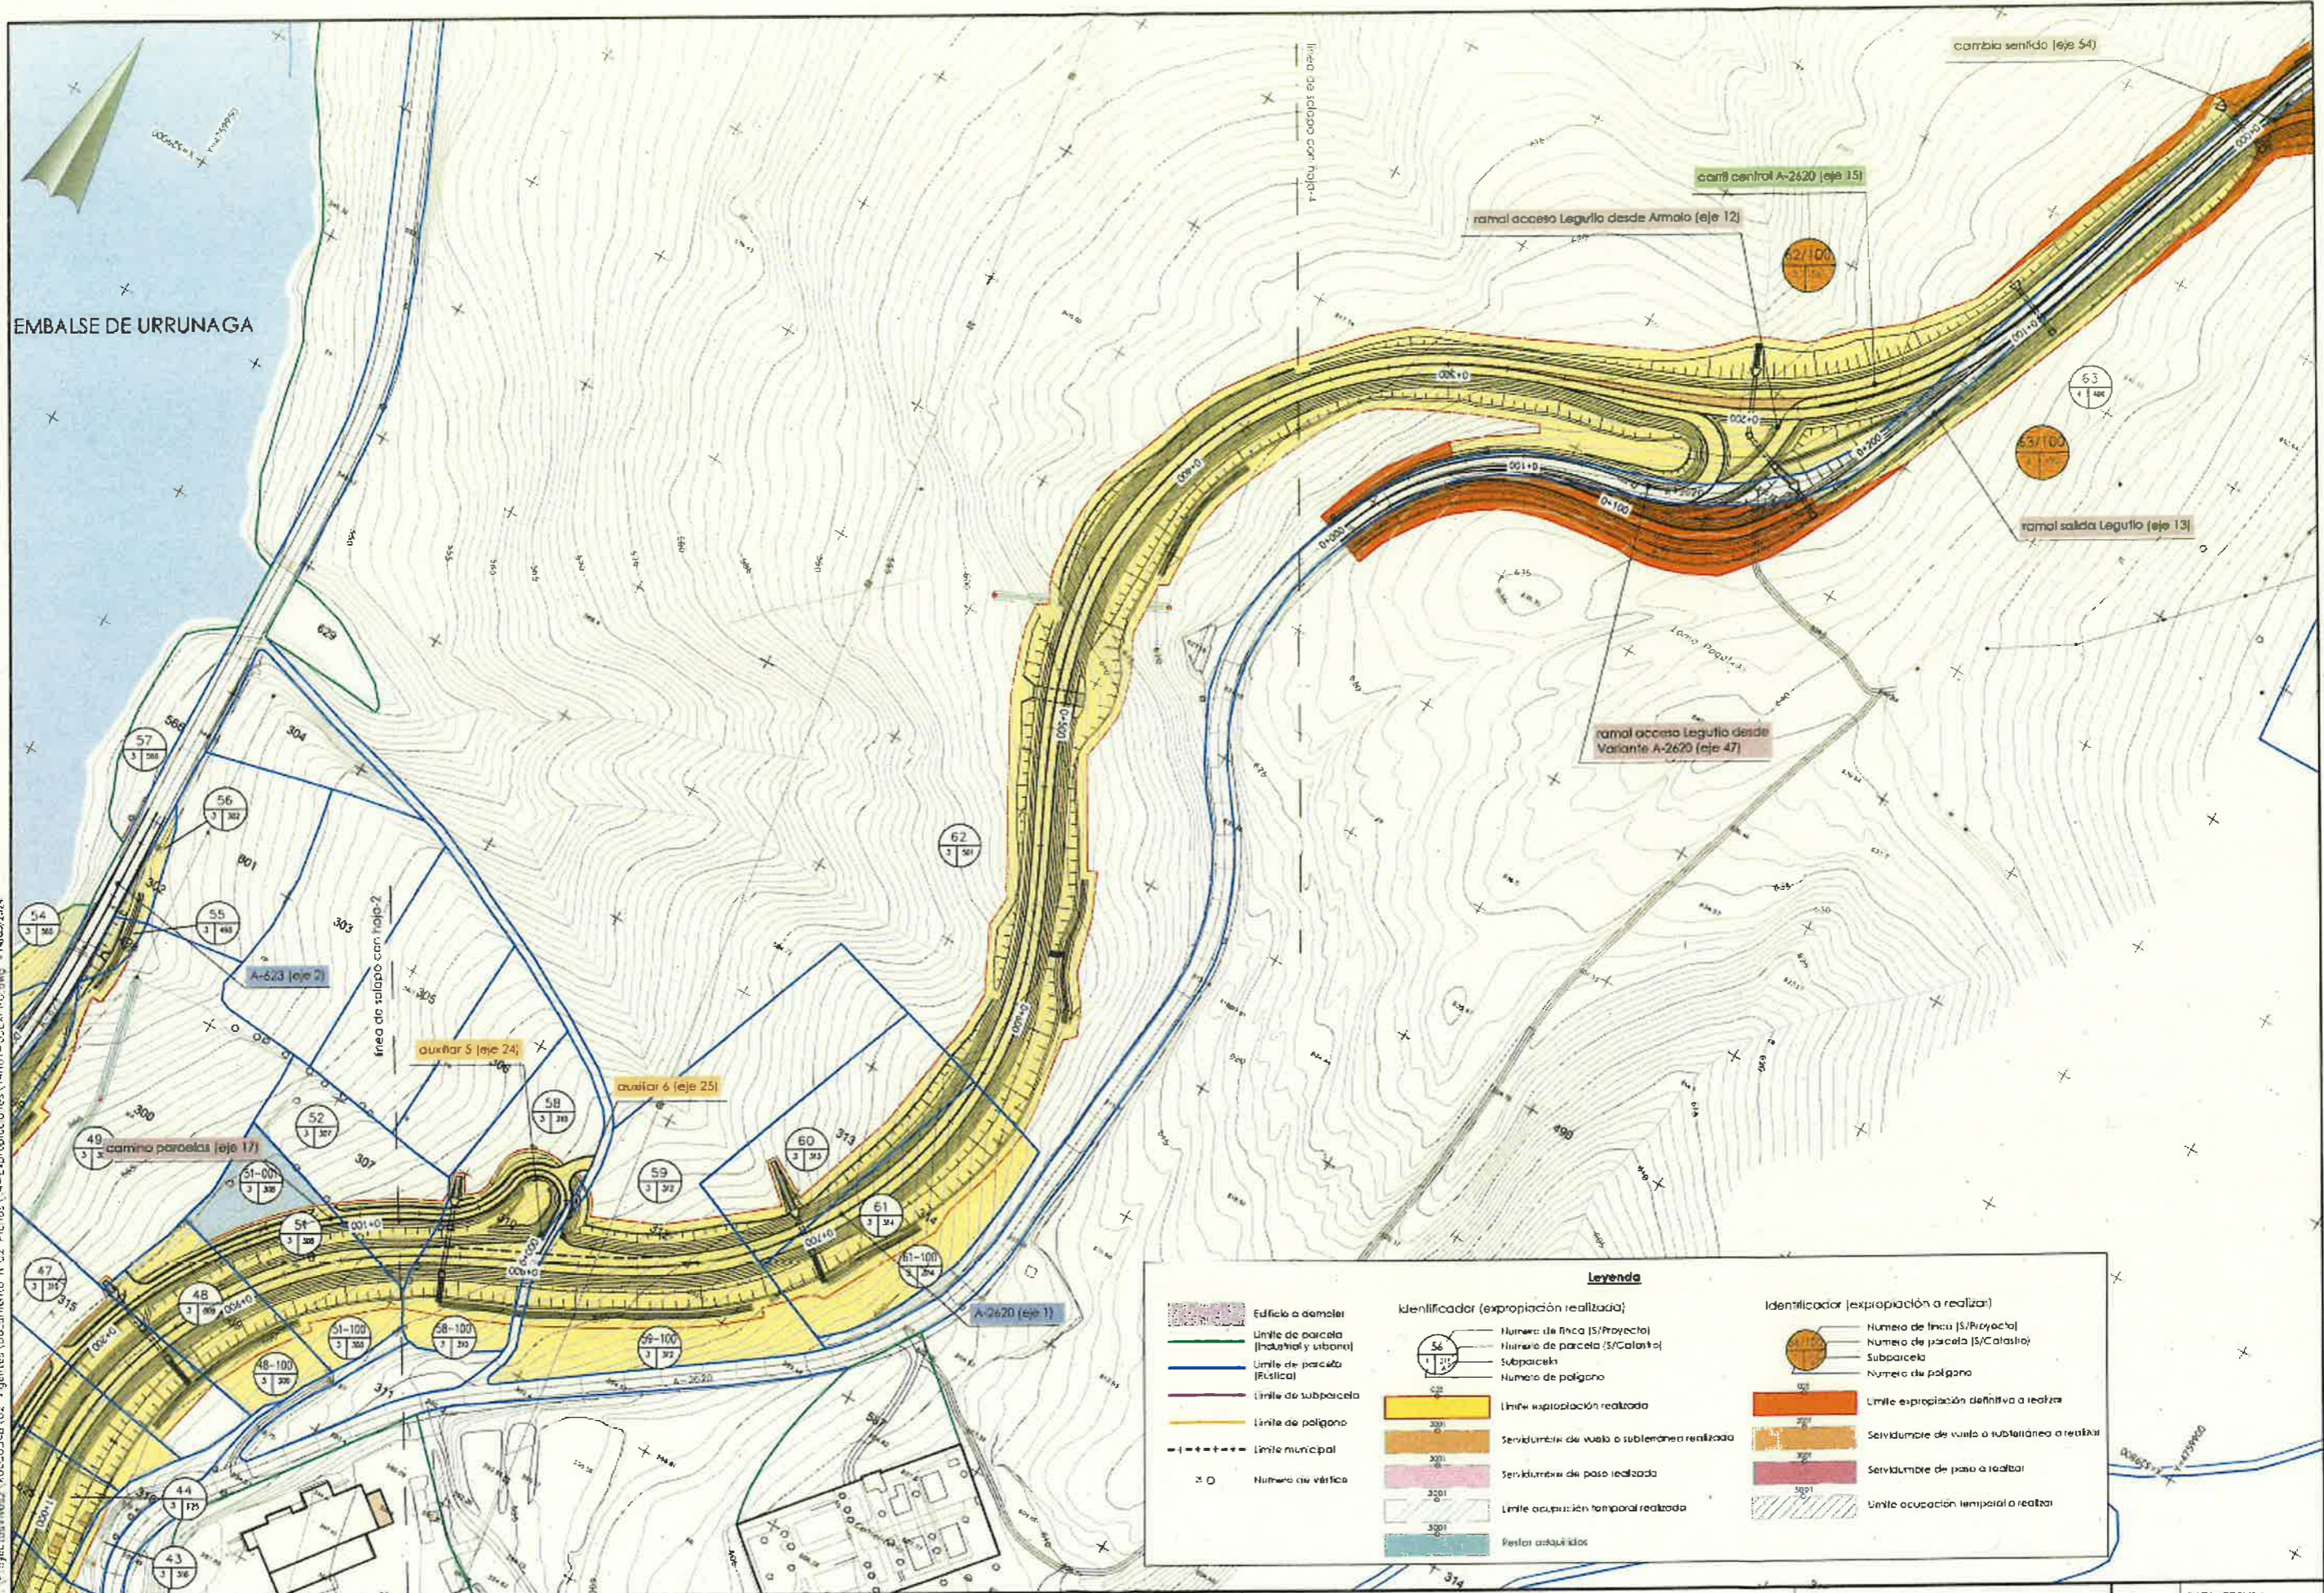

F:\Proyectos\Ingenieria\URRUNAGA\02 - Agentes\Ingenieria\URRUNAGA\02 - Agentes\Documentos\Nº02 Pictos\4 - Expropiaciones\4101-05EXPRO.dwg - 14/05/2024

Vº Bº
 17.5.2024

Arabako Foru Aldundia Diputación Foral de Álava	Mugikortasun Jasangarriaren eta Bide Azpiegituren Saila Errepide Zerbitzua	Departamento de Movilidad Sostenible e Infraestructuras Viarias Servicio de Carreteras	ZERBITZUKO INGENIARI BURUA EL INGENIERO JEFE DEL SERVICIO Miguel Ángel Ortiz de Landaluce	B. K. eta P. INGENIARIA: EL INGENIERO DE C.C. y P. 	ESKALA(K) / ESCALA(S) 1/1.000 (Original on A1)	EDITAMJAREN TITULUA / TÍTULO DEL PROYECTO: Proyecto de Mejora de la Intersección del Acceso Norte a Legutio desde la A-2620. Modificación N°01 del Proyecto de Construcción de la Variante de Legutio en la carretera A-2620 y conexión con la carretera A-623	IZENDURA / DESIGNACIÓN: expropiaciones plantas generales hoja 3	Z. Nº 14	DATA / FECHA: Abril 2024 5 TIK 3 ORRIA HOJA 3 DE 3
--	---	---	---	---	--	---	--	-------------	---

Legenda		
	Eaifilo a demoler	
	Limite de parcela (industrial y urbana)	
	Limite de parcela (Rústica)	
	Limite de subparcela	
	Limite de polígono	
	Limite municipal	
	Numero de vértice	
	Identificador (expropiación realizada)	
	Identificador (expropiación a realizar)	
	Numero de finca (S/Proyecto)	
	Numero de parcela (S/Catastro)	
	Subparcela	
	Numero de polígono	
	Limite expropiación realizada	
	Limite expropiación definitiva a realizar	
	Servidumbre de vuelo o subterránea realizada	
	Servidumbre de vuelo o subterránea a realizar	
	Servidumbre de paso realizada	
	Servidumbre de paso a realizar	
	Limite ocupación temporal realizada	
	Limite ocupación temporal a realizar	
	Restos adquiridos	



Vº Bº
17.5.2024

D:\Proyectos\osVies2\X00000348\02_Vigentes\Documentos\Nº02_Planos\14-Expropiaciones\4-01-05EXPRO.dwg - 14/05/2024

<p>Arabako Foru Aldundia Diputación Foral de Álava</p>	<p>Mugikortasun Jasangarriaren eta Bide Azpiegituren Saila</p> <p>Errepide Zerbitzua</p>	<p>Departamento de Movilidad Sostenible e Infraestructuras Viarias</p> <p>Servicio de Carreteras</p>	<p>ZERBITZUKO INGENIARI BURUA: EL INGENIERO JEFE DEL SERVICIO</p> <p>Miguel Ángel Ortiz de Landakroze</p>	<p>B. K. eta P. INGENIARIA: EL INGENIERO DE G.C. y P.</p> <p>FUGURUM</p>	<p>ESKALA(K) / ESCALA(S) :</p> <p>1/1.000</p> <p>(Original en A1)</p>	<p>EGITAMUAREN TITULUA / TÍTULO DEL PROYECTO :</p> <p>Proyecto de Mejora de la Intersección del Acceso Norte a Legutio desde la A-2620. Modificación Nº01 del Proyecto de Construcción de la Variante de Legutio en la carretera A-2620 y conexión con la carretera A-623</p>	<p>IZENDURA / DESIGNACIÓN :</p> <p>expropiaciones plantas generales hoja 4</p>	<p>Hoja</p> <p>14</p>	<p>DATA / FECHA :</p> <p>Abril 2024</p>
								<p>5</p> <p>HOJA 4 DE 5</p>	<p>5</p> <p>TRK 4</p> <p>ORRBA</p> <p>HOJA 4 DE 5</p>

