


L:\DATOS\EXPROPIACIÓN\PARCELARIOS\23-01 A-2620 Y A-623 VTE. OESTE LEGUTIO3.FINCAS AMP-MODIF\FINCA 65-100.VERTEDERO\FINCA 65-100.DWG

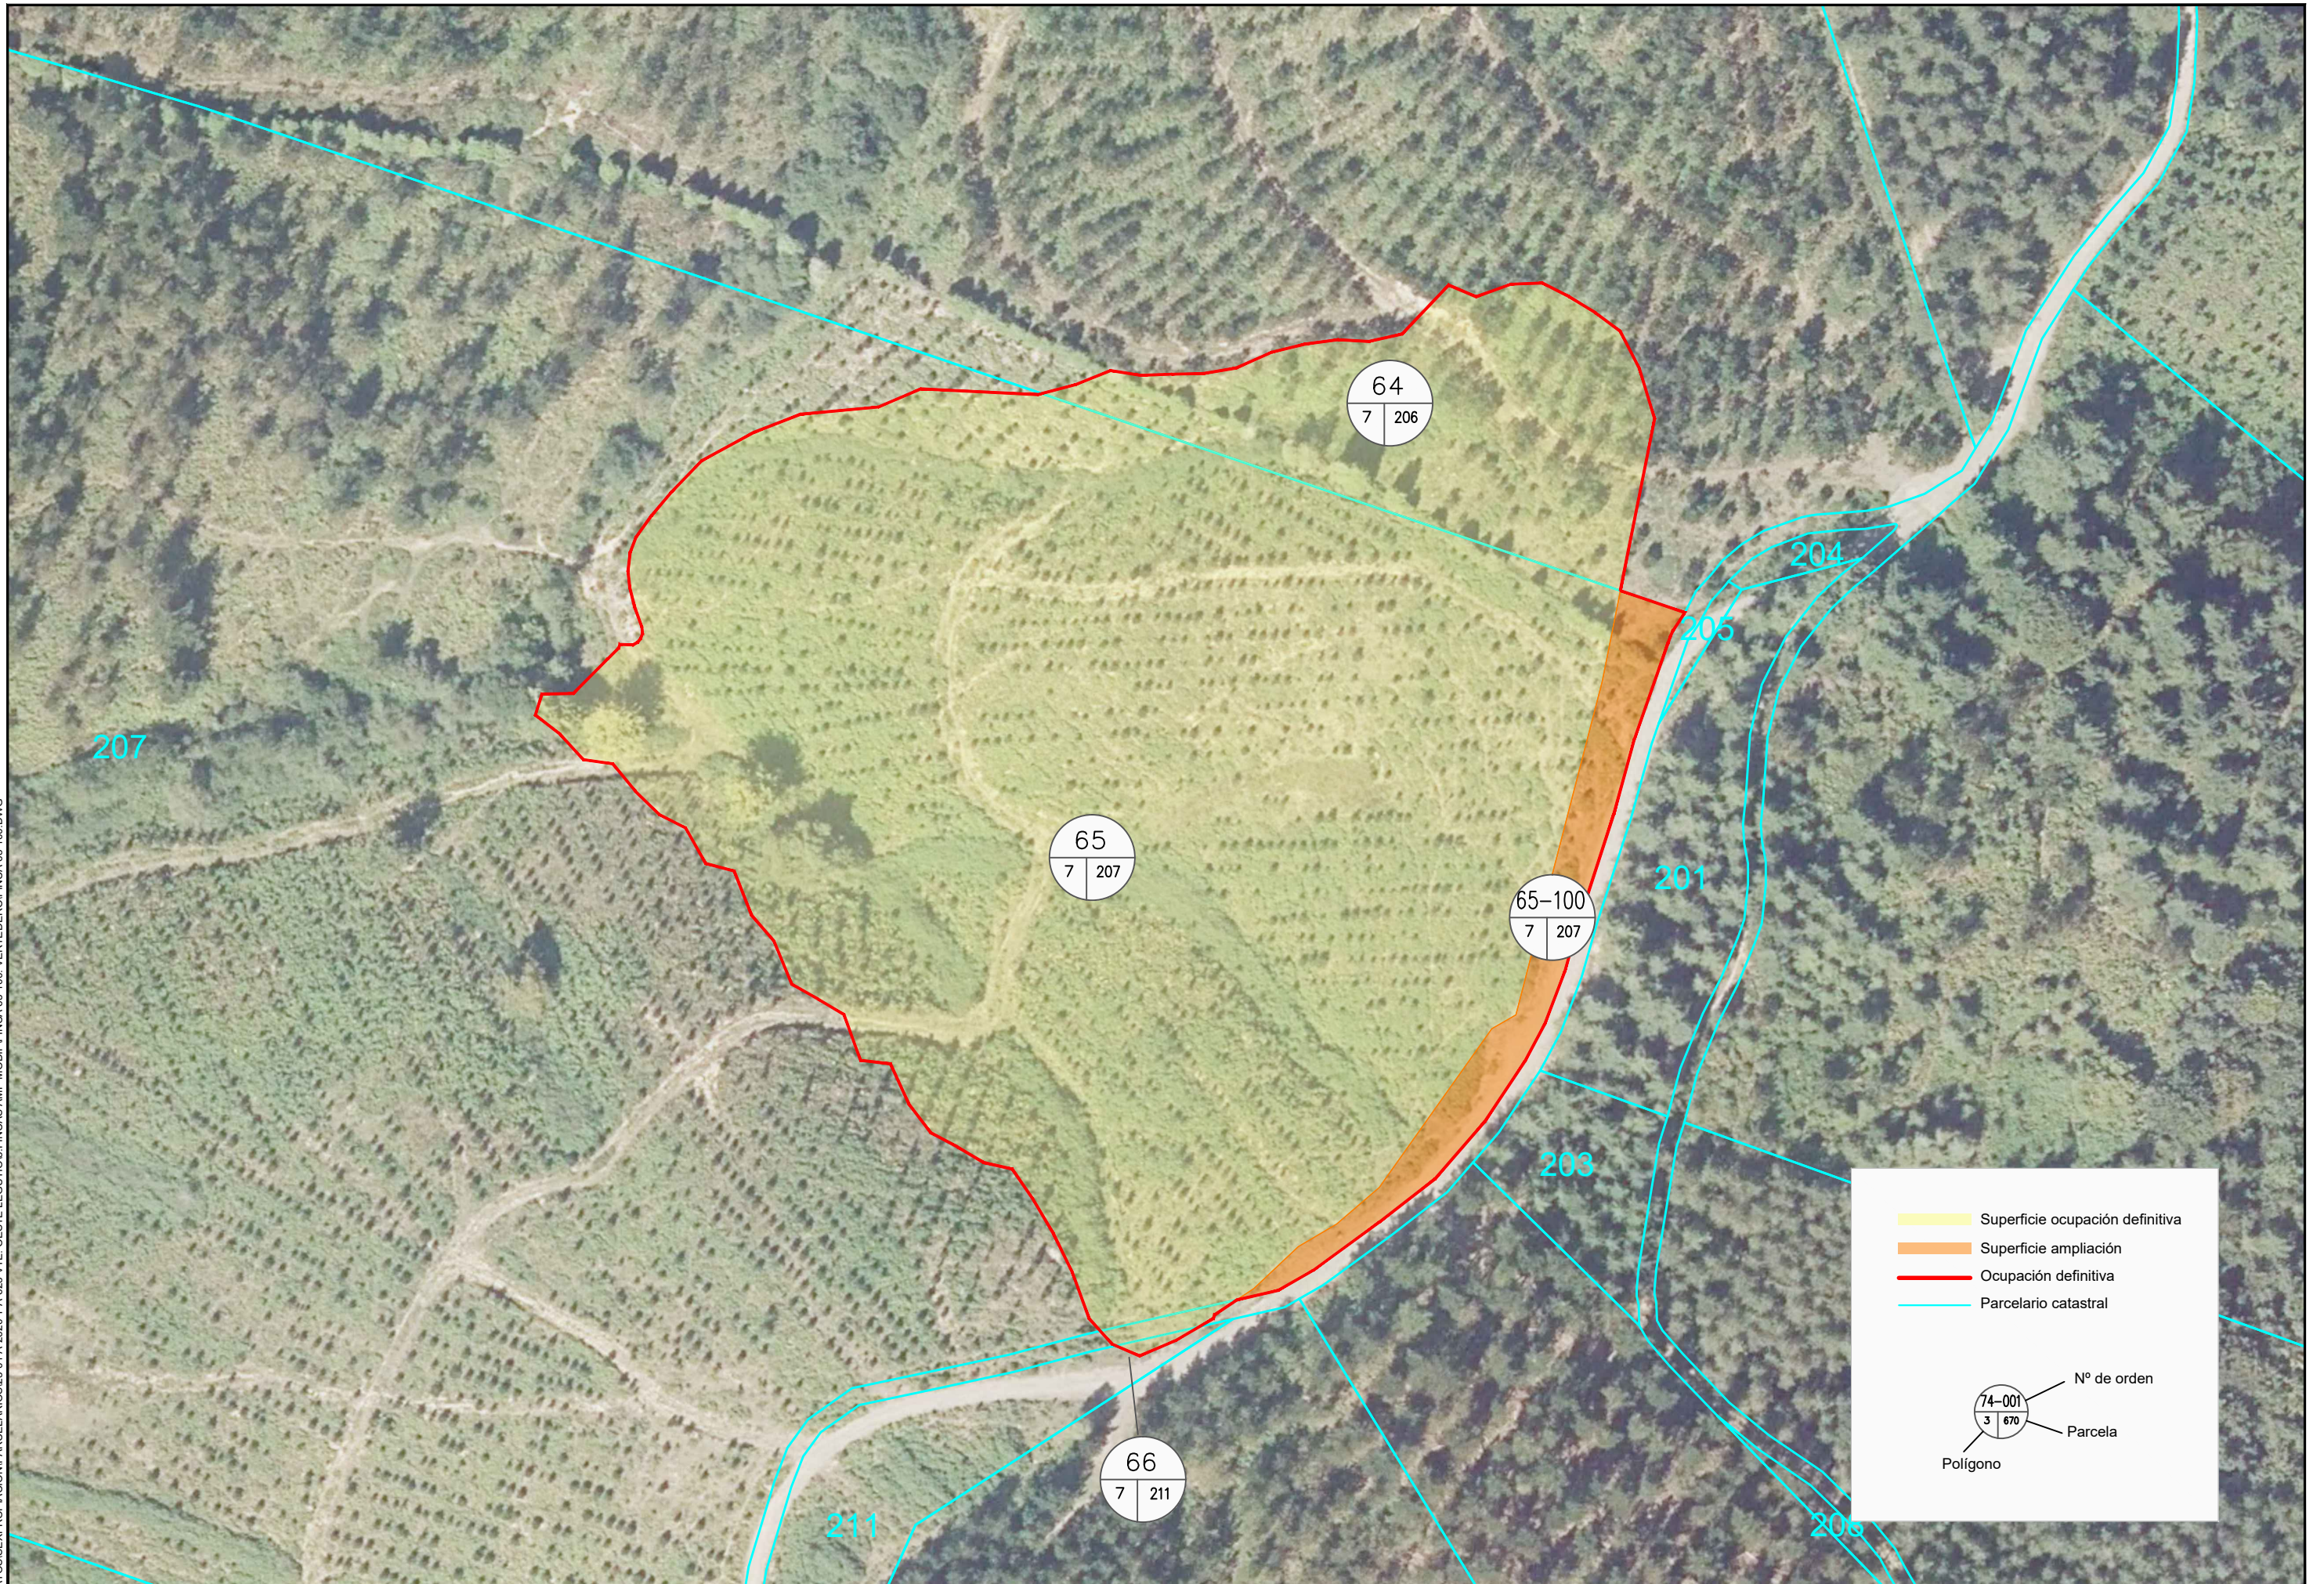

Superficie ocupación definitiva  
 Superficie ampliación  
 Ocupación definitiva  
 Parcelario catastral

74-001  
3 | 670
Nº de orden  
Parcela  
Polígono