


L:\DATOS\EXPROPIACIÓN\PARCELARIOS\03-01_A-2620 Y A-623 VTE. OESTE LEGUTJO\3.FINCA AMP-MODIF.FINCA 62-200\FINCA 62-200.DWG

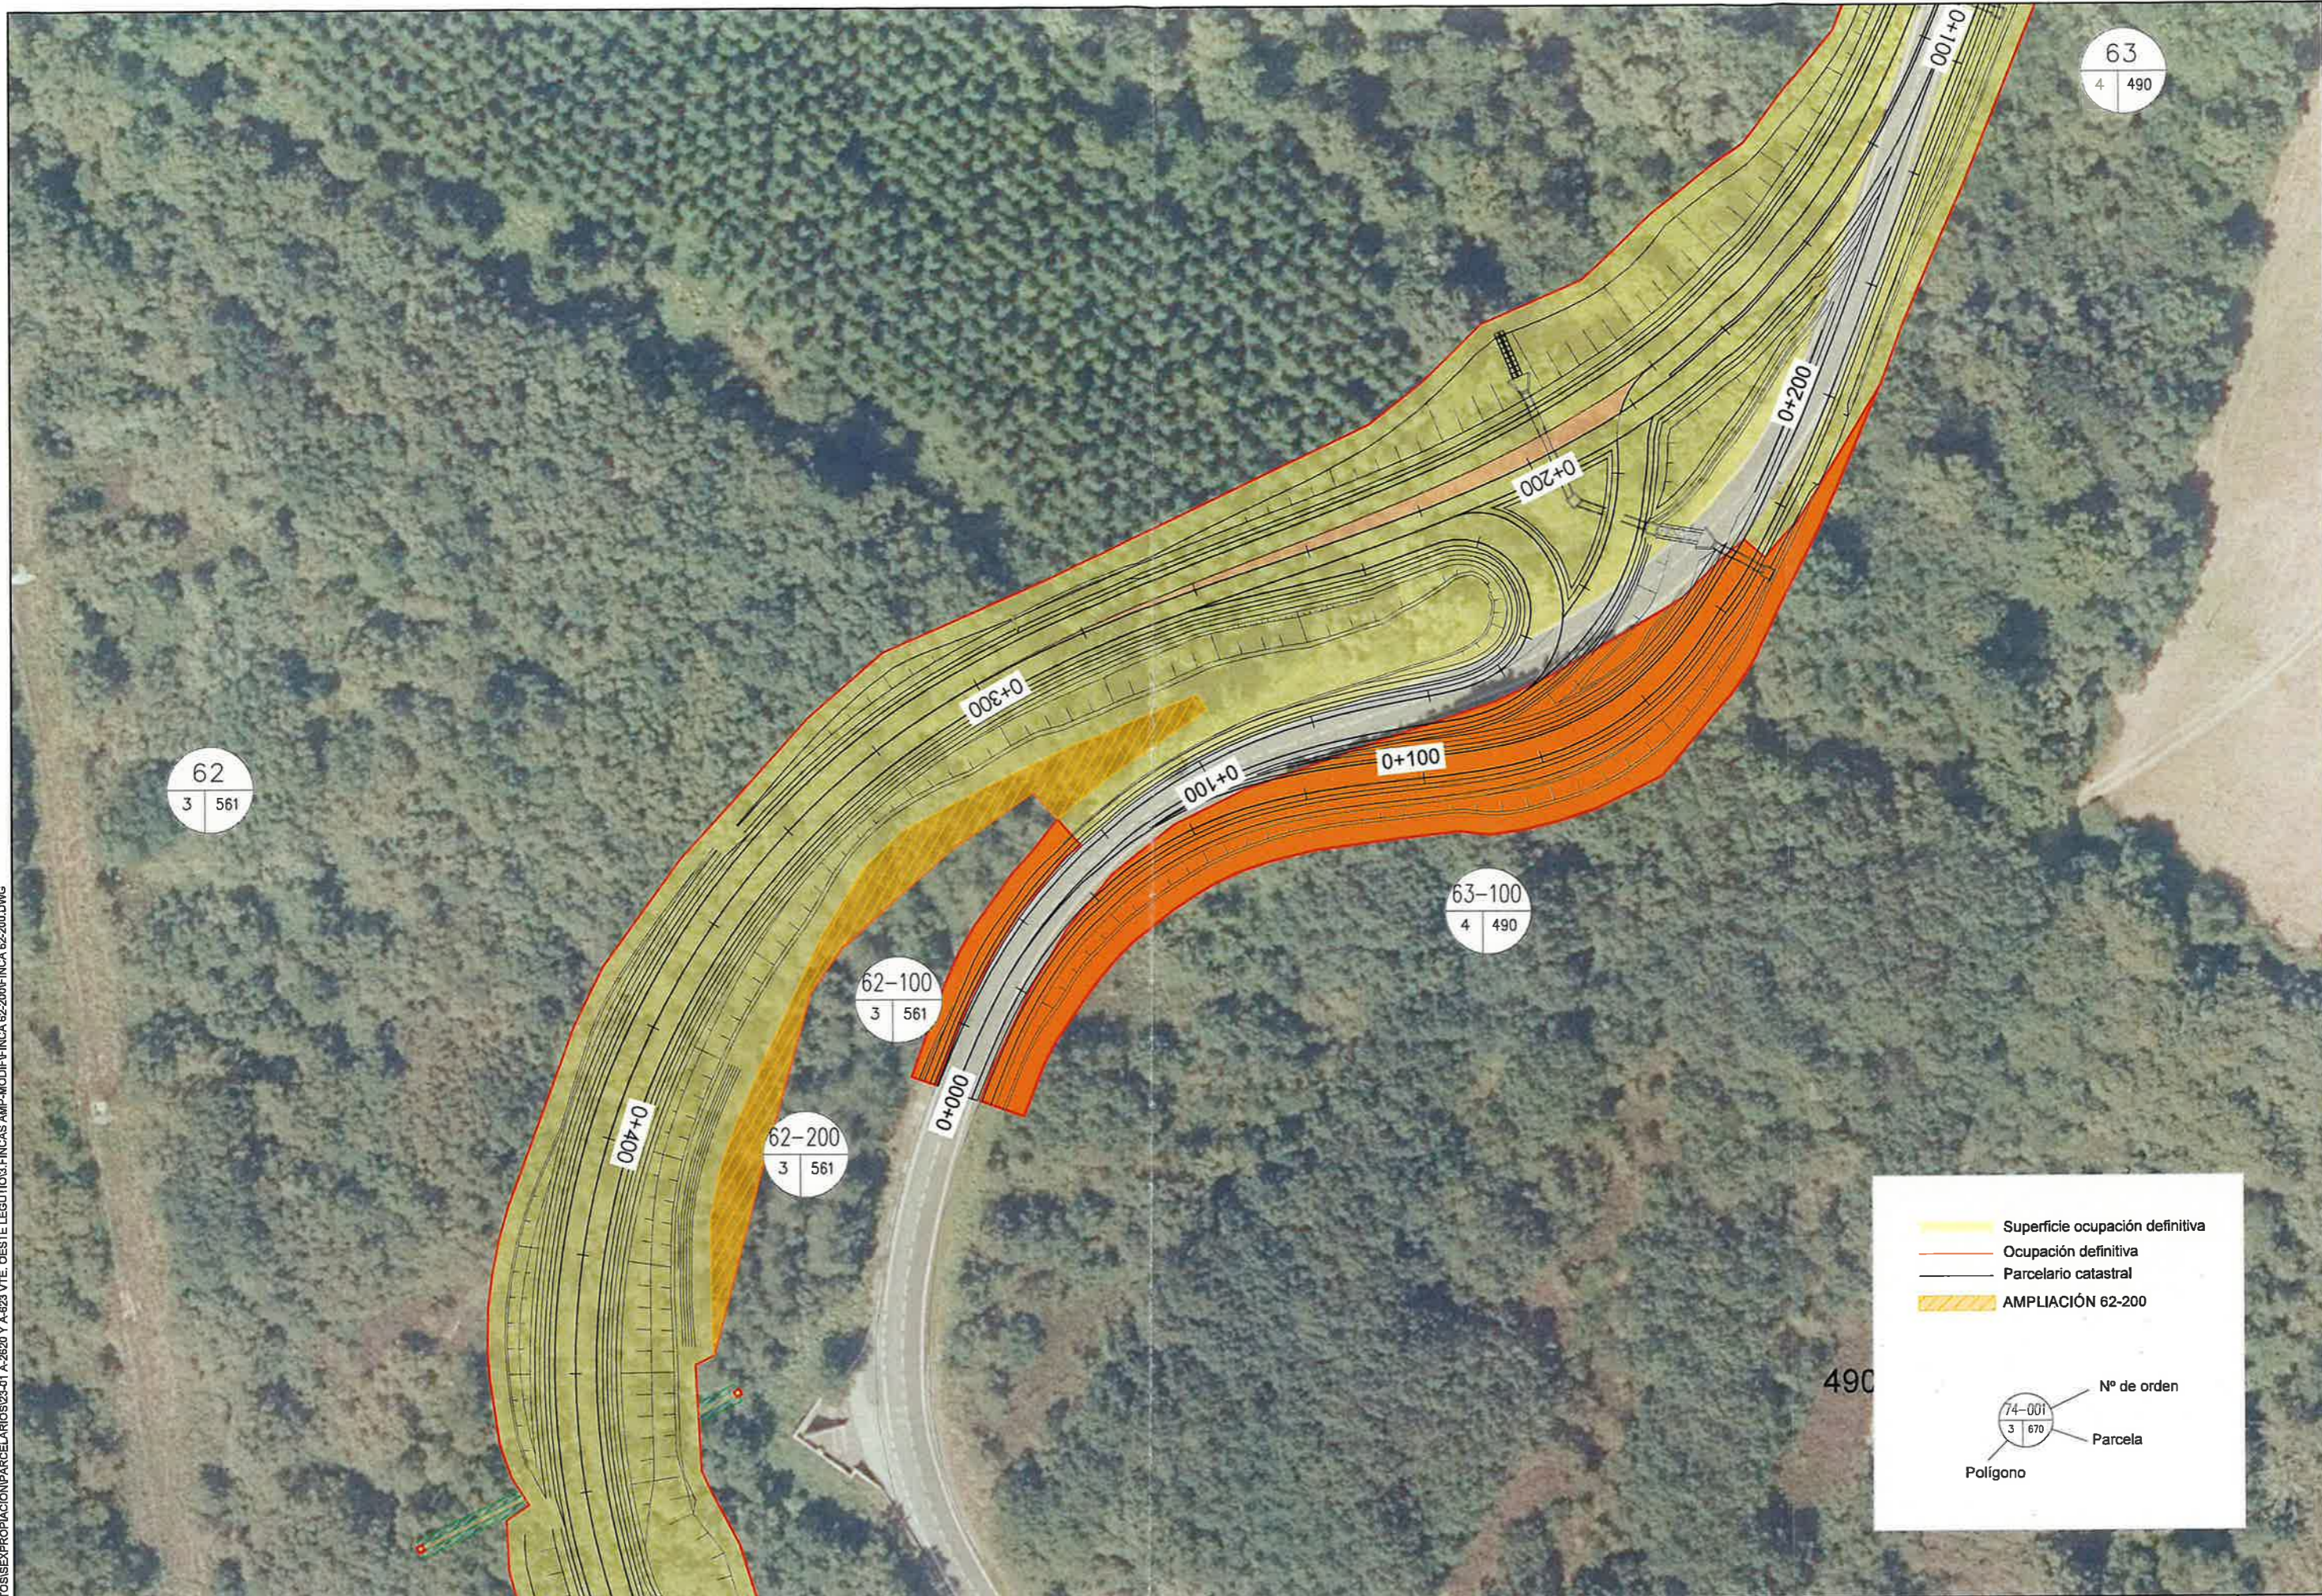

Superficie ocupación definitiva
 Ocupación definitiva
 Parcelario catastral
 AMPLIACIÓN 62-200

74-001 — N° de orden
 3 670 — Parcela
 Polígono