





L:\DATOS\EXPROPIACIÓN\PARCELARIOS\23-06 VÍA CICLISTA VITORIA-P.T. ÁLAVA\3.FINCA AMP-MODIFINCA 14-000. TELEFONÍA JUNTAFINCA 14-000. TELEFONÍA.DWG

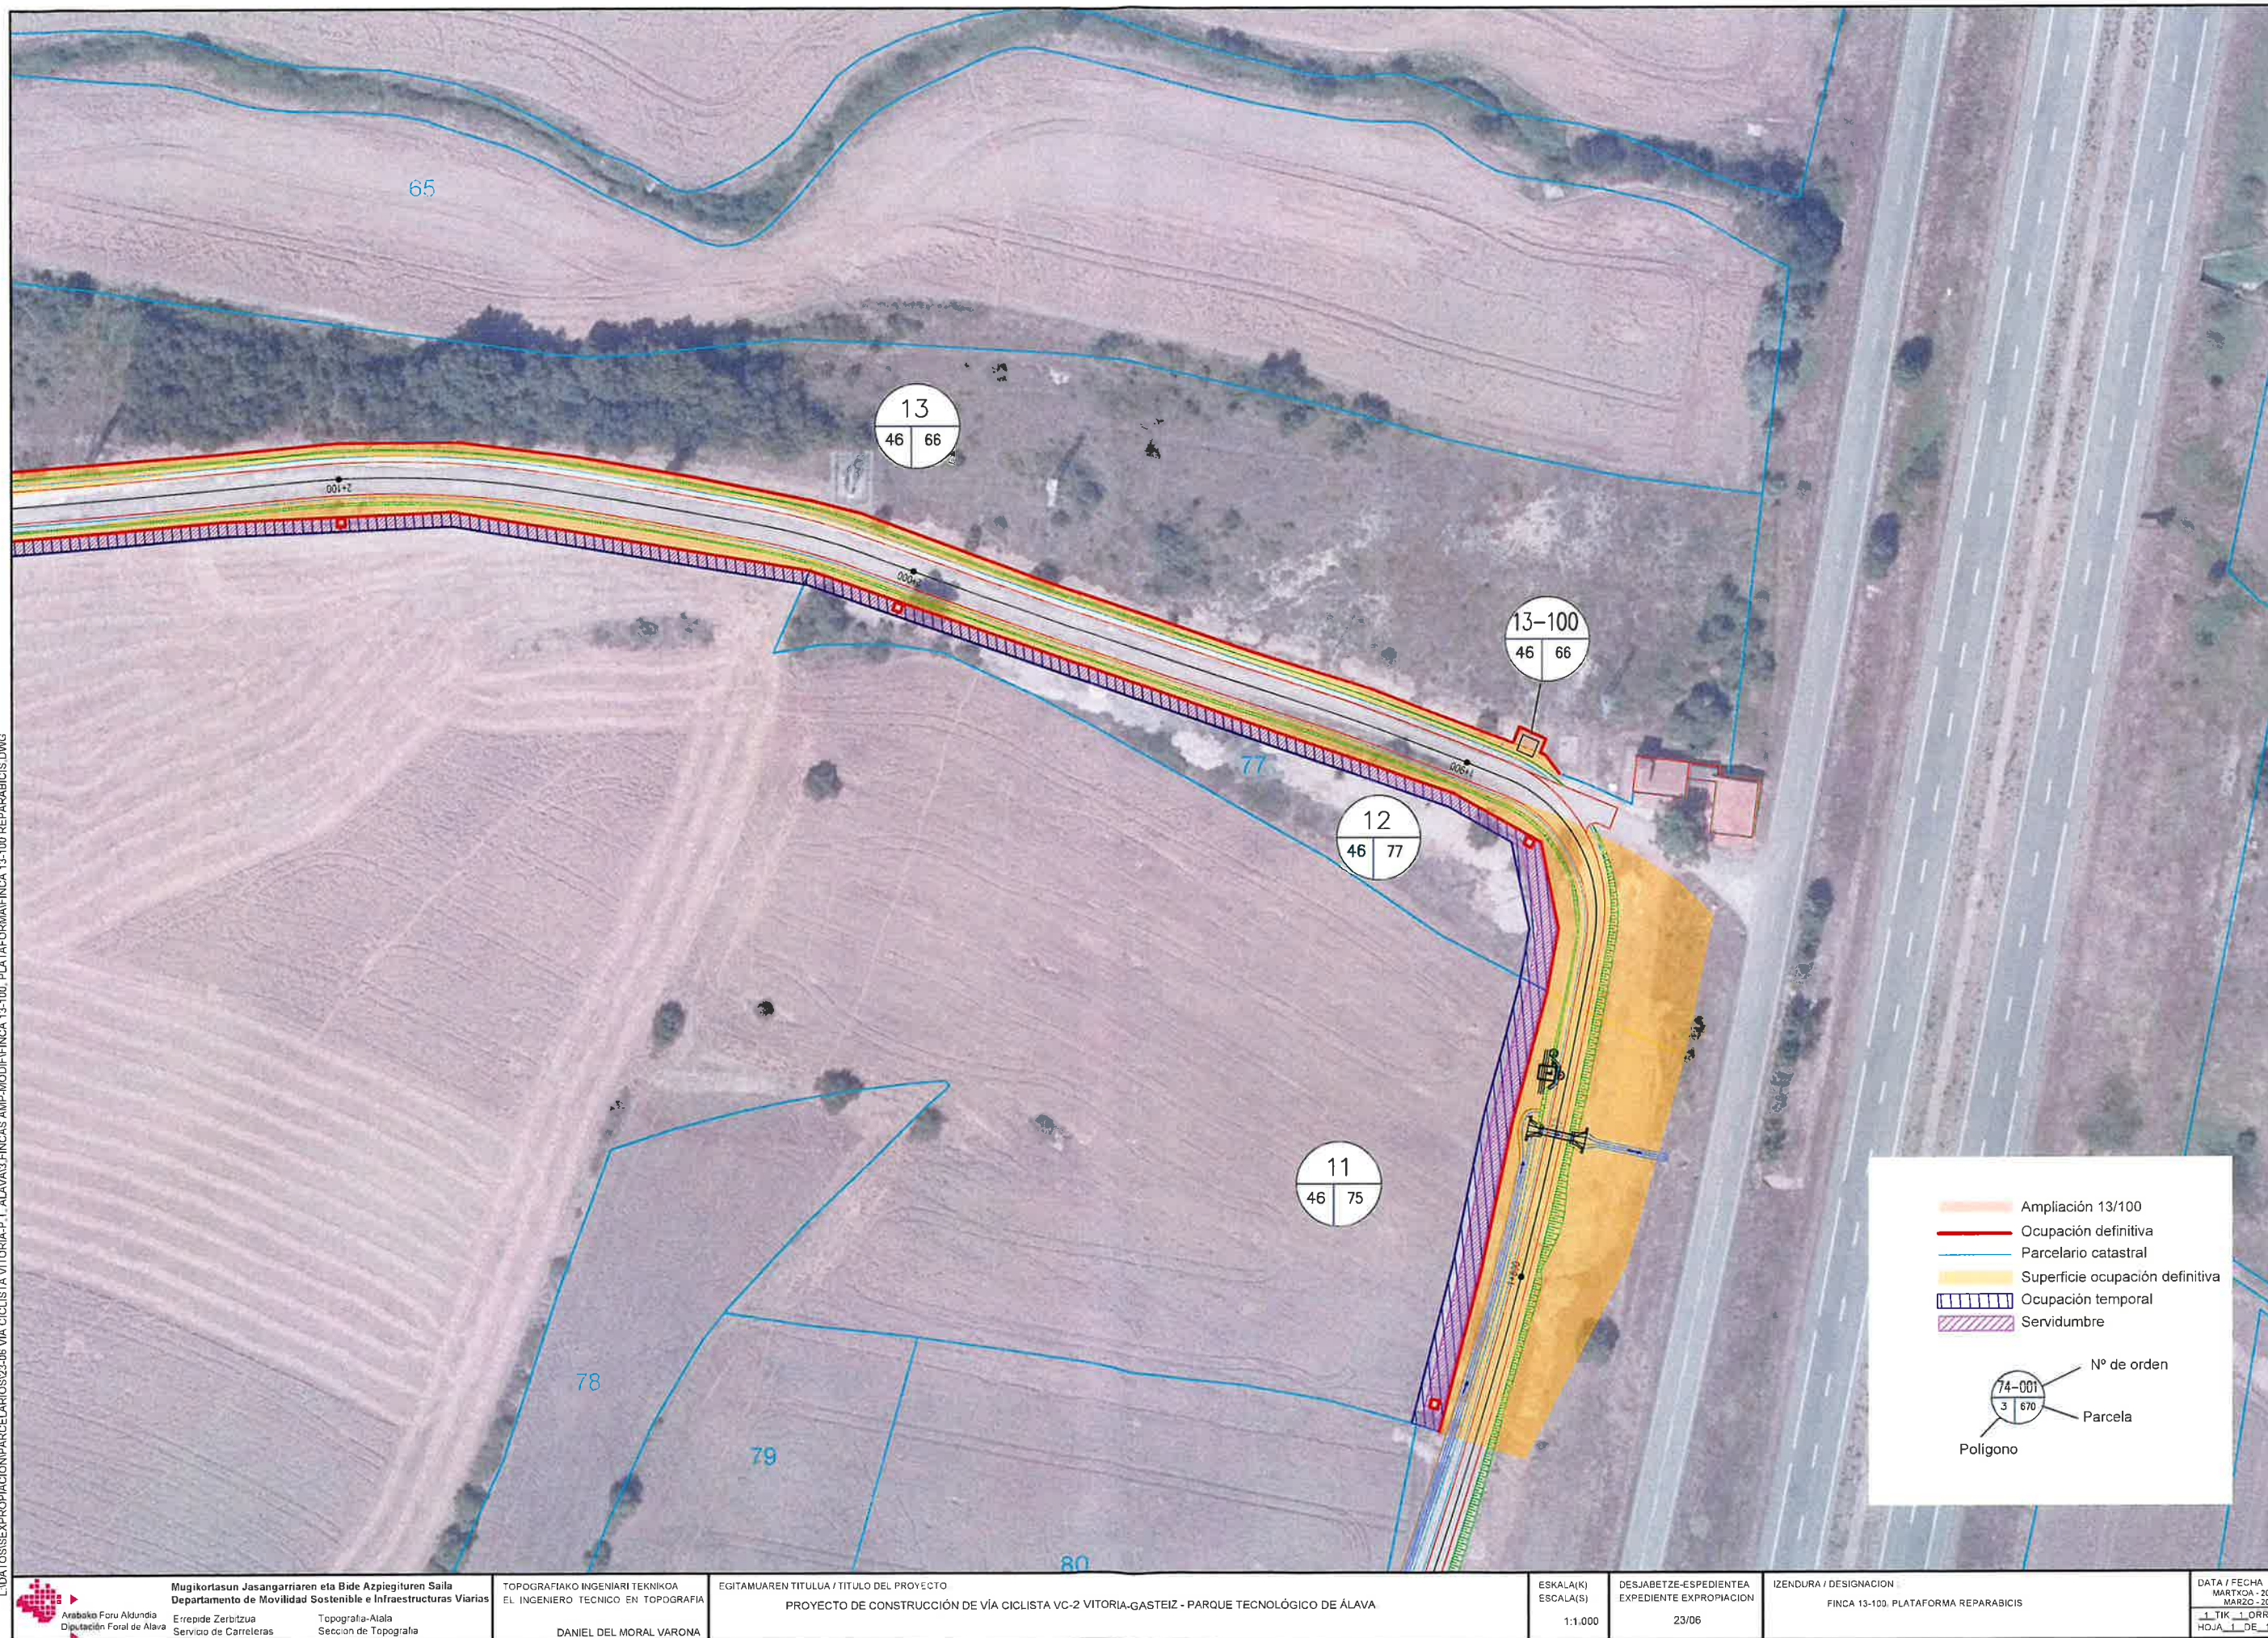

L:\DATOS\EXPROPIACIÓN\PARCELARIOS\23-06 VIA CICLISTA VITORIA-P.T. ALAVA\3 FINCAS AMP\MOD\FINCA 15-100 TELEFONIA.DWG

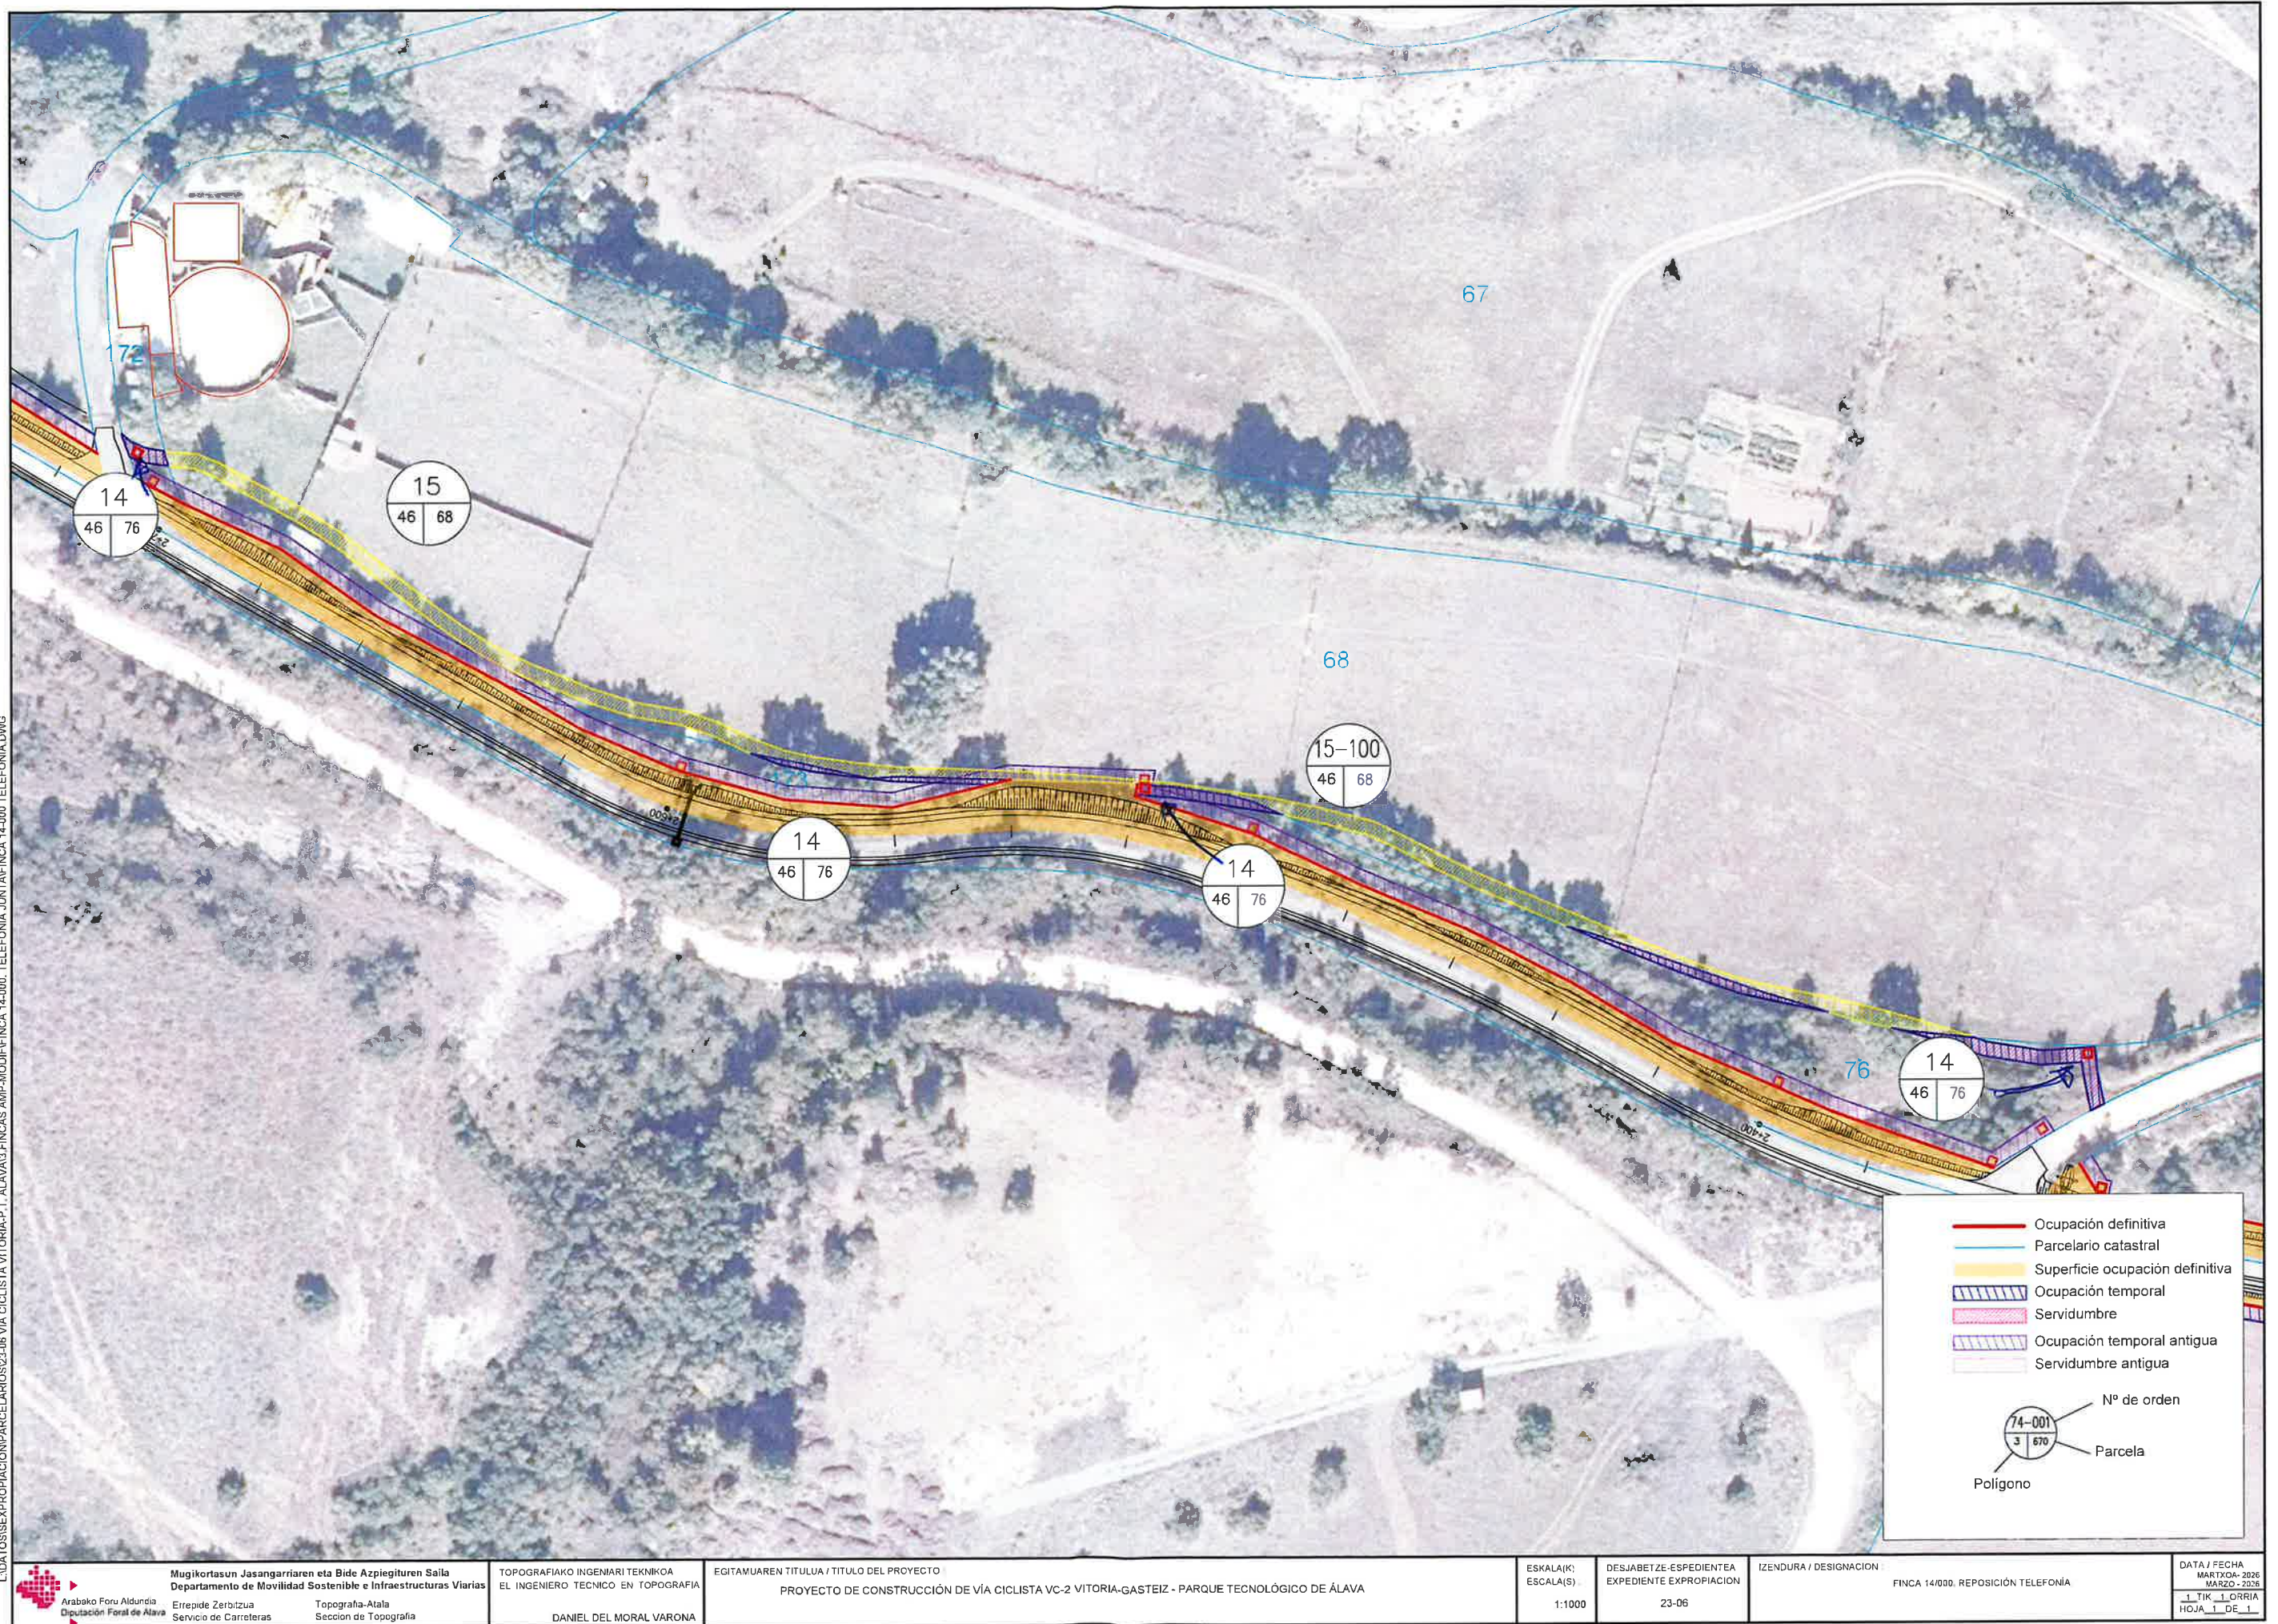