


L:\DATOS\EXPROPIACION\PARCELARIOS\12-208 A-2128 S.VICENTE ARANA-STA. CRUZ CAMPEZO\3.FINCAS AMP.-MODIF.FINCA 70-100 70-090 70-080 70-070\FINCAS 70-100 70-090 70-080 70-070.DWG

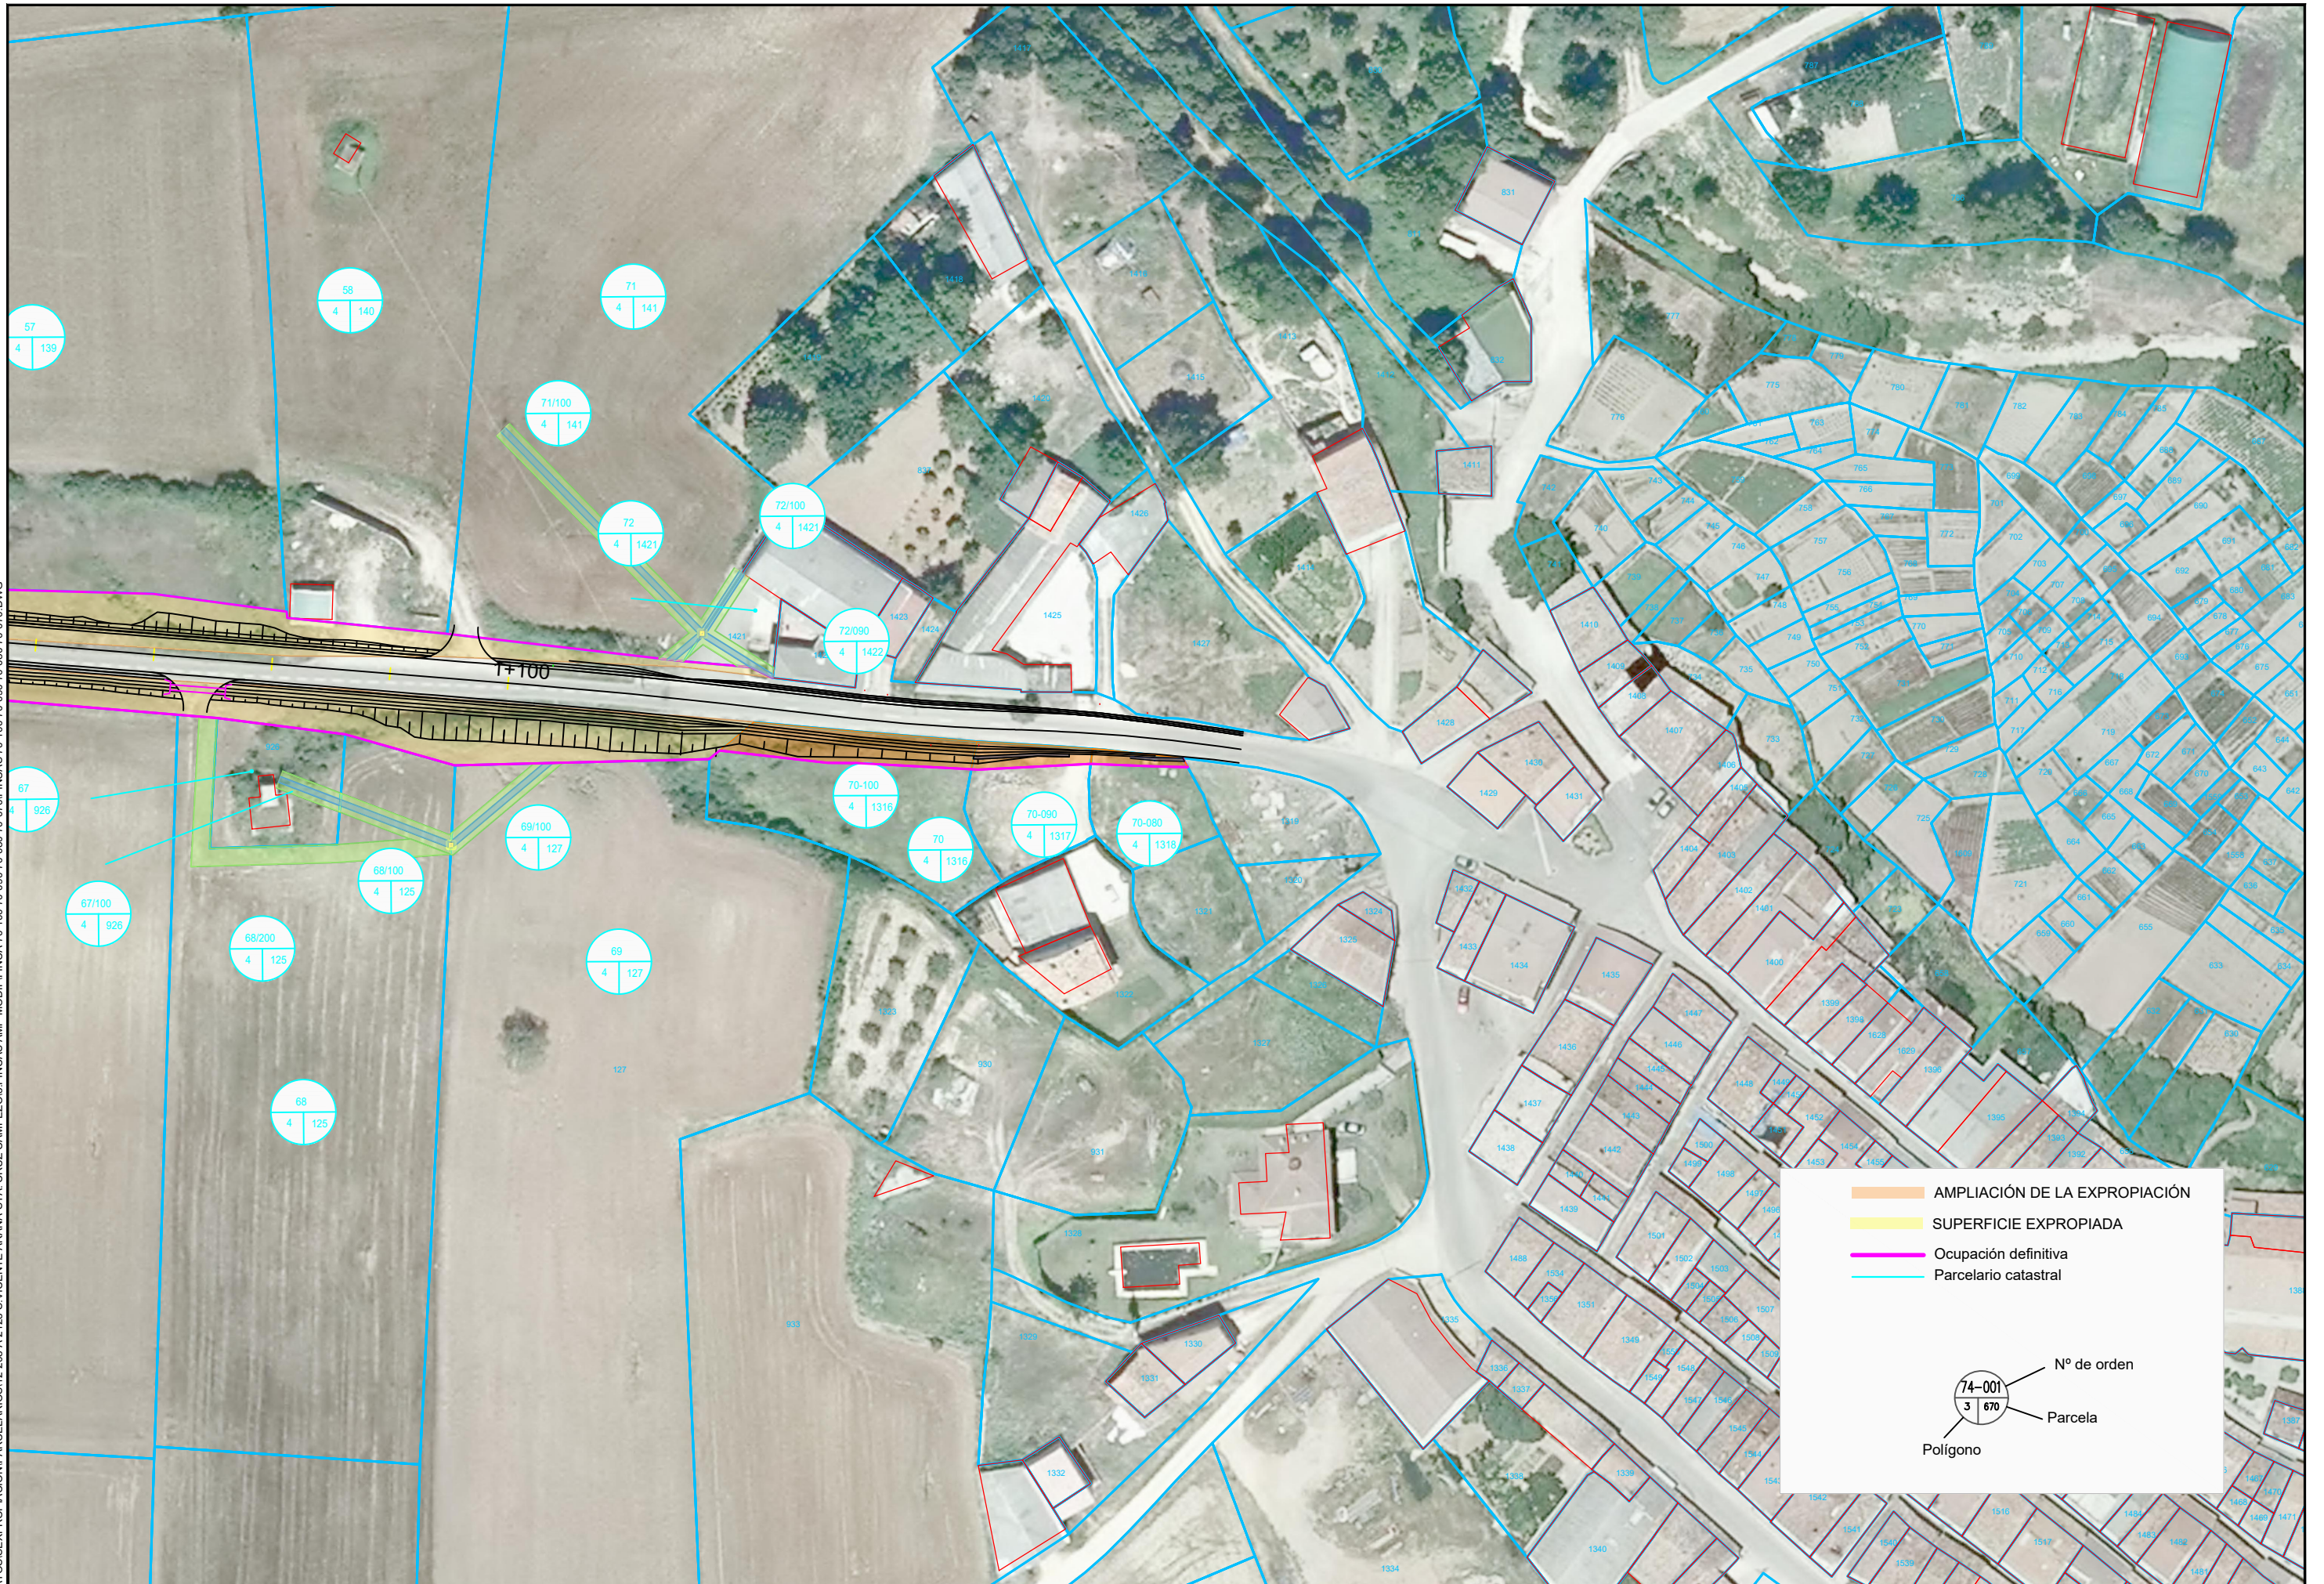

— AMPLIACIÓN DE LA EXPROPIACIÓN
— SUPERFICIE EXPROPIADA
— Ocupación definitiva
— Parcelario catastral

N° de orden
 74-001
 Parcela
 3
 Polígono
 670