

| TABLA EXPROPIACIONES | | |
|----------------------|---------|-----------------------|
| PARCELA | TIPO | DEFINITIVA / TEMPORAL |
| 1/000 | RUSTICA | 1124 |
| 2/000 | RUSTICA | 354 |
| 3/000 | RUSTICA | 740 |
| 4/000 | RUSTICA | 456 |
| 5/000 | RUSTICA | 410 |
| 6/000 | RUSTICA | 261 |



Vipac - Sustent. 9 junio 2021

Fdo. Juan Abel Garcia
Jefe Servicio de Sostenibilidad Ambiental

PROYECTUAMEN ZENBURUA / TITULO DEL PROYECTO
PROYECTO DE EJECUCIÓN DE LA VIA VERDE DEL PARQUE LINEAL DEL NERVIÓN.
TRAMO ORDURÑA - DELIVA

PROYECTUARIA / PROYECTISTA
Ingeniero Civil:
MIGUEL PONTO SESAR
Energolite 2k, Colegiado nº 17.730

PROYECTO DE EJECUCIÓN DE LA VIA VERDE DEL PARQUE LINEAL DEL NERVIÓN
PLANTA (HOJA 1 DE 5)

ANEXO 13. EXPROPIACIONES

ZONA / Nº
AN-13

ESCALA (N) / ESCALA (S)
DIN A1: 1/500
DIN A2: 1/1.000
DIN A3: 1/1.000

DATA / FECHA
2021
JUNIO 2021

KOD. / COD.
16502001.8

ACTIVIDAD CLASIFICADA EN EL P. 1.8

Arabako Foru Aldundia
Diputación Foral de Álava


KREAN

ANEXO 13. EXPROPIACIONES
PLANTA (HOJA 1 DE 5)

ANEXO 13. EXPROPIACIONES
PLANTA (HOJA 1 DE 5)

ANEXO 13. EXPROPIACIONES
PLANTA (HOJA 1 DE 5)

| TABLA EXPROPIACIONES | | |
|----------------------|---------|---------------------|
| FINCA | TIPO | DEFINITIVA TEMPORAL |
| 6/000 | RUSTICA | 261 |
| 7/000 | RUSTICA | 134 |
| 8/000 | RUSTICA | 3943 |
| 9/000 | RUSTICA | 587 |

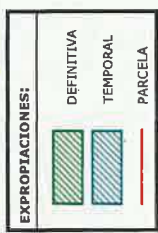

Vipac - sustituye 9 julio 2024
 Fdo: Juan Abel Encina
 jefe sostenibilidad ambiental

PROYECTUADORA / PROYECTISTA
 KREAN
 Ingeniero Civil:
 MIGUEL PORTO SESAR
 Euzkadi 21, Colegiado nº 17.730

PROYECTO DE EJECUCIÓN DE LA VIA VERDE DEL PARQUE LINEAL DEL NERVIÓN.
 TRAMO ORDUÑA - DELIKA

IZENBURUA / DESTINACIÓN
 ANEJO 13. EXPROPIACIONES
 PLANTA (HOJA 2 DE 5)

ESKALA (K) / ESCALA (S)
 DIN A1: 1/500
 DIN A3: 1/1.000
 DIN A4: 1/2.000
 DIN A5: 1/4.000
 DIN A6: 1/8.000
 DIN A7: 1/16.000
 DIN A8: 1/32.000
 DIN A9: 1/64.000
 DIN A97: 1/19807040628566084398385875904.000
 DIN A98: 1/39614081257132168796771751808.000
 DIN A99: 1/79228162514264337593543503616.000
 DIN A100: 1/158456325028528675187087007232.000

2ª / Nº AN-13

— S. TRK. 2. ORBA
 HOJA 2 DE 5

AREBAKO FORU ALDUZKIDIA
 Diputación Foral de Álava

| TABLA EXPROPIACIONES | | | |
|----------------------|---------|------------|----------|
| FINCA | TIPO | DEFINITIVA | TEMPORAL |
| 11/000 | RUSTICA | 2268 | |
| 12/000 | RUSTICA | 2085 | |
| 13/000 | RUSTICA | 2587 | |



SOLAPA CON HOJA-3



Vitoria - Goiteiz, 9 julio 2024
 Fdo Juan / Asoc Garcia
 Tpe Servicio de Sostenibilidad Ambiental

Arebalo Foru Aldundia
 Diputación Foral de Álava

PROYECTISTA / PROYECTISTA
 Ingeniero Civil:
MIGUEL PORTO SESAR
 Elampolde 2r, Colegiado nº 17730



PROYECTUAREN IZENBURUA / TÍTULO DEL PROYECTO
PROYECTO DE EJECUCIÓN DE LA VÍA VERDE DEL PARQUE LINEAL DEL NERVIÓN.
 TRAMO ORDUNA - DELIKA

DATA / FECHA
 2023 EKAINA
 JUNIO 2023
 MOD. / COD.
 16502001.8


ESKALA (K) / ESCALA (S)
 DIN A1: 1/500
 DIN A2: 1/1.000
 0 5 10 15 20m
 ADIBERGIAKONAREN ESKALA

IZENBURUA / DESIGNACIÓN
ANEJO 13. EXPROPIACIONES
 PLANTA (HOJA 4 DE 5)

Z^{ma} / Nº
AN-13

S...TK...ORIA
 HOJA...DE...
 AN13_A13_000000.dwg

| TABLA EXPROPIACIONES | | | |
|----------------------|---------|------------|----------|
| FINCA | TIPO | DEFINITIVA | TEMPORAL |
| 13/000 | RUSTICA | 2587 | |
| 14/000 | RUSTICA | 4797 | |
| 15/000 | RUSTICA | 60 | |

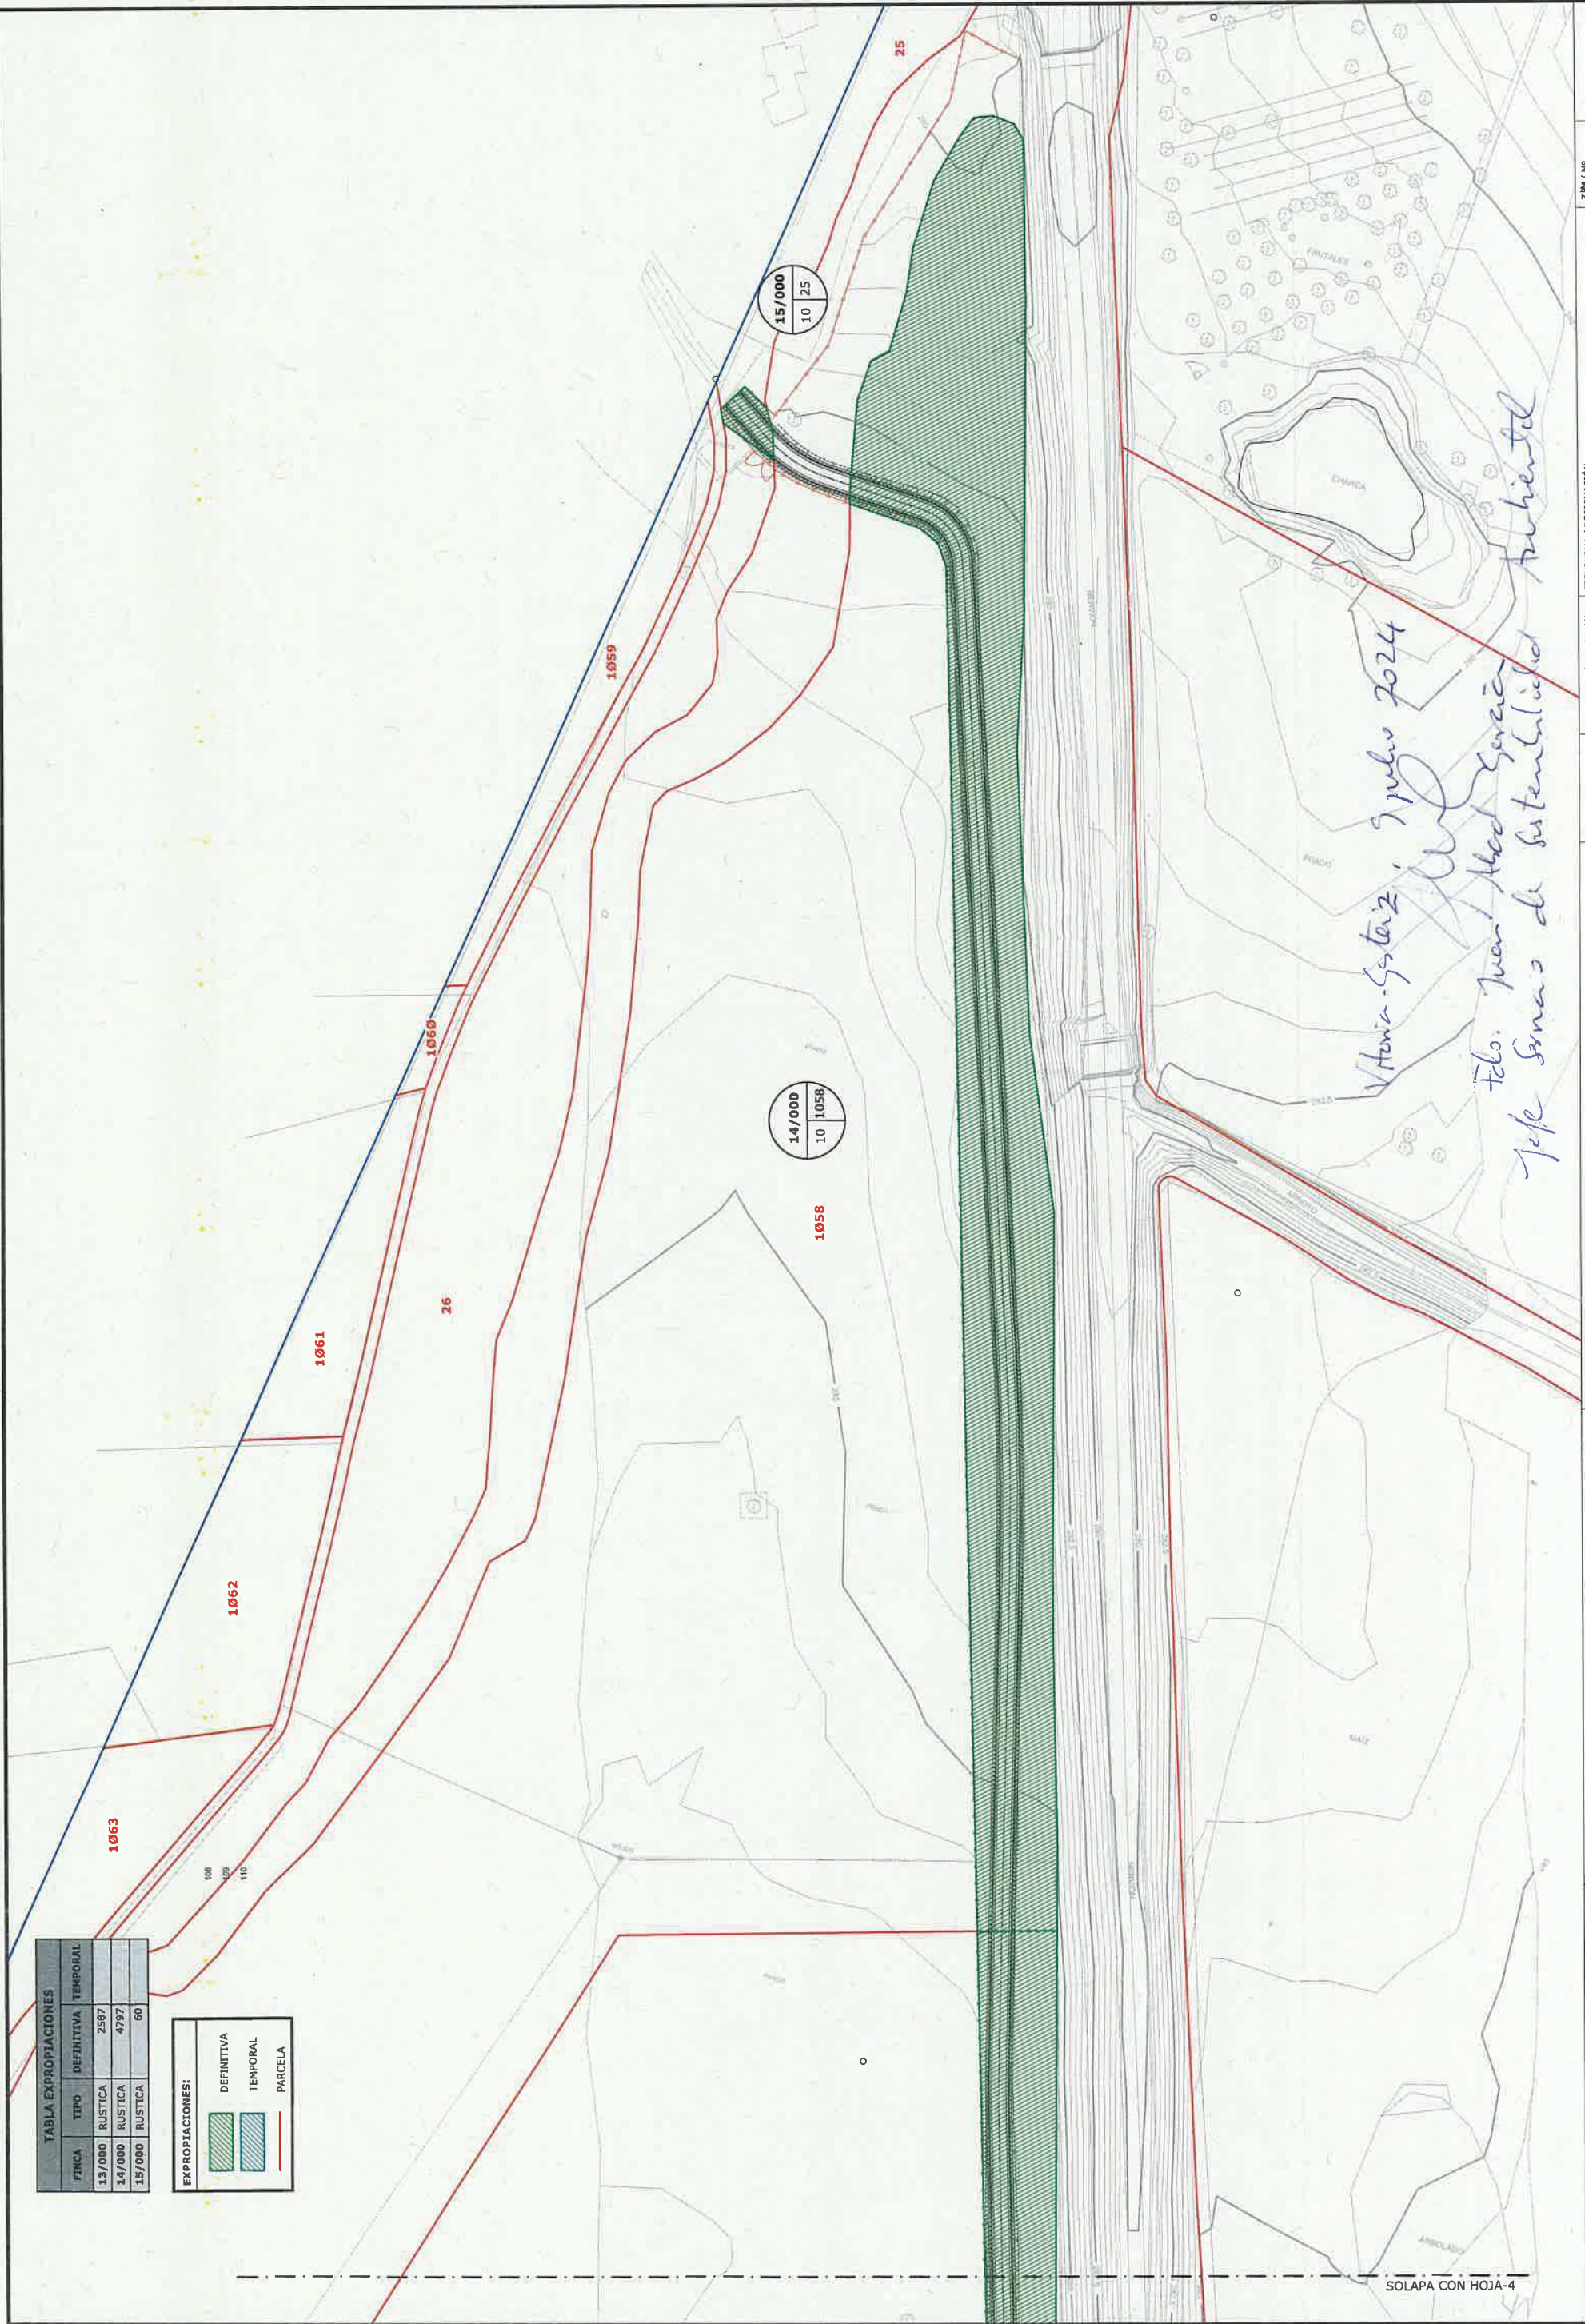

PROYECTO DE EJECUCIÓN DE LA VIA VERDE DEL PARQUE LINEAL DEL NERVIÓN.
TRAMO ORDUNA - DELIKA

PROYECTISTA:
Ingeniero Civil:
MIGUEL PORTO SESAR
Elegante 24, Colgado nº 17.730

PROYECTUAREN IZENBURUA / TÍTULO DEL PROYECTO

IZENBURUA / DESIGNACIÓN

ANEJO 13. EXPROPIACIONES
PLANTA (HOJA 5 DE 5)

ZONA / Nº
AN-13

ESCALA (K) / ESCALA (S)
DIN A3: 1 / 500
DIN A2: 1 / 1.000

ESCALA (K) / ESCALA (S)
DIN A3: 1 / 500
DIN A2: 1 / 1.000

DATE / FECHA
2023 JUNIO 2023

KOD. / COD.
16502001.8

ANTJATA_DPROJ.dwg



MS

Arabako Foru Aldundia
Diputación Foral de Álava