



PLANTA
ESCALA: 1:1000

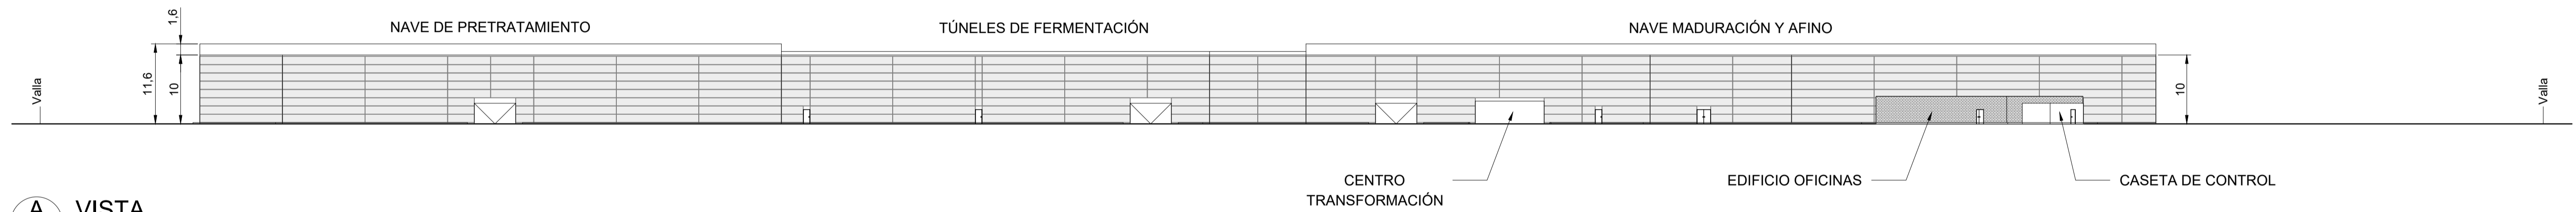

A VISTA
ESCALA: 1:500




B VISTA
ESCALA: 1:500

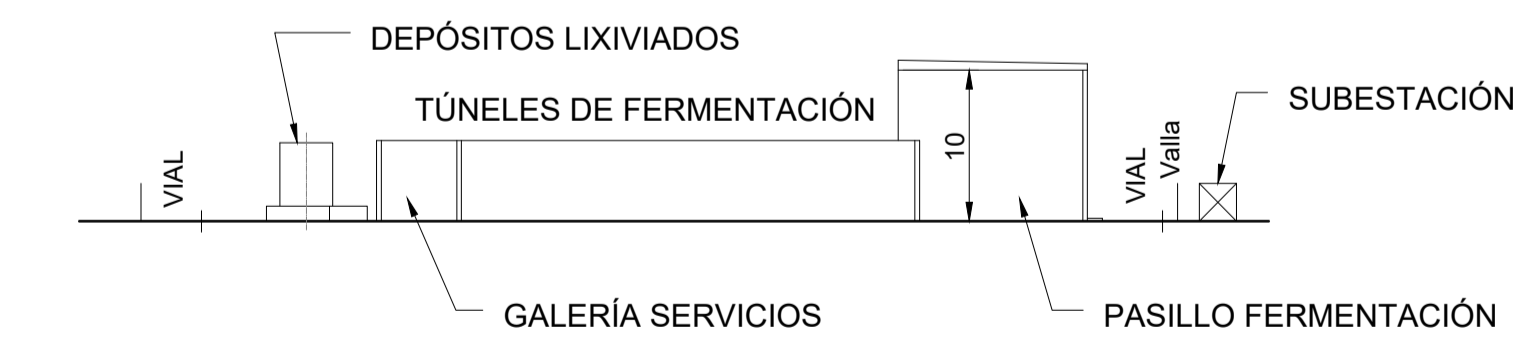

C SECCIÓN
ESCALA: 1:500



D SECCIÓN
ESCALA: 1:500

Rev.	Fecha	Elaborado	Revisado	Aprobado	Descripción
1					
Fecha	JULIO-2023	Elaborado	RGC	Ciente:	 Arabako Foru Aldundia Diputación Foral de Álava
Elaborado		Revisado	DPJ		
Revisado		Aprobado	DPJ		
Aprobado					
Encargo:	Planta de compostaje KonpostAraba APC			Nº Plano:	P102328-APC-006
Denominación:	SECCIÓN LONGITUDINAL			Escalas:	A1: 1/500 A3: 1/1000
					Hoja 1 de 1



Rev: 0