



P.K.:0+000.00

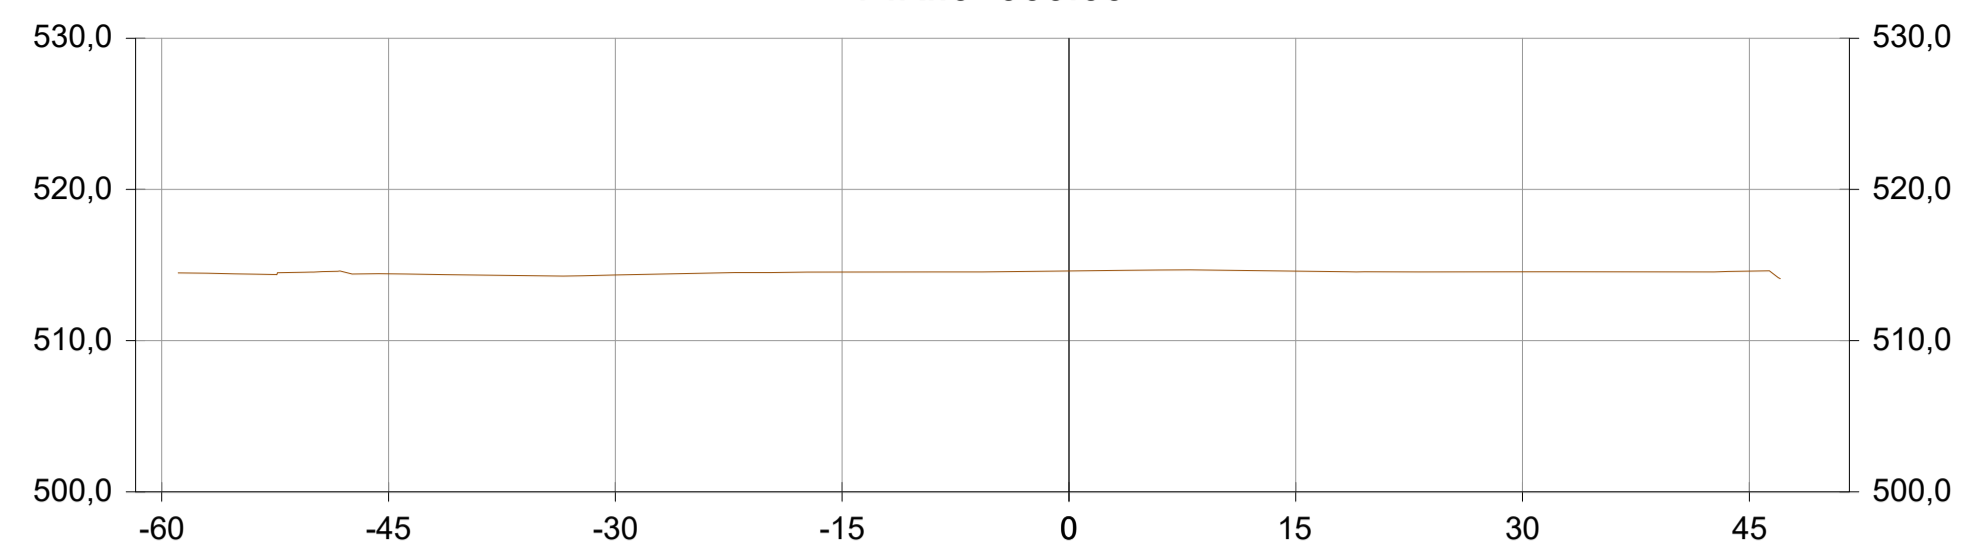


SUP ORIG	514.42	514.34	514.54	514.61	514.60	514.55	514.60
SUP INICIAL							

P.K.:0+100.00

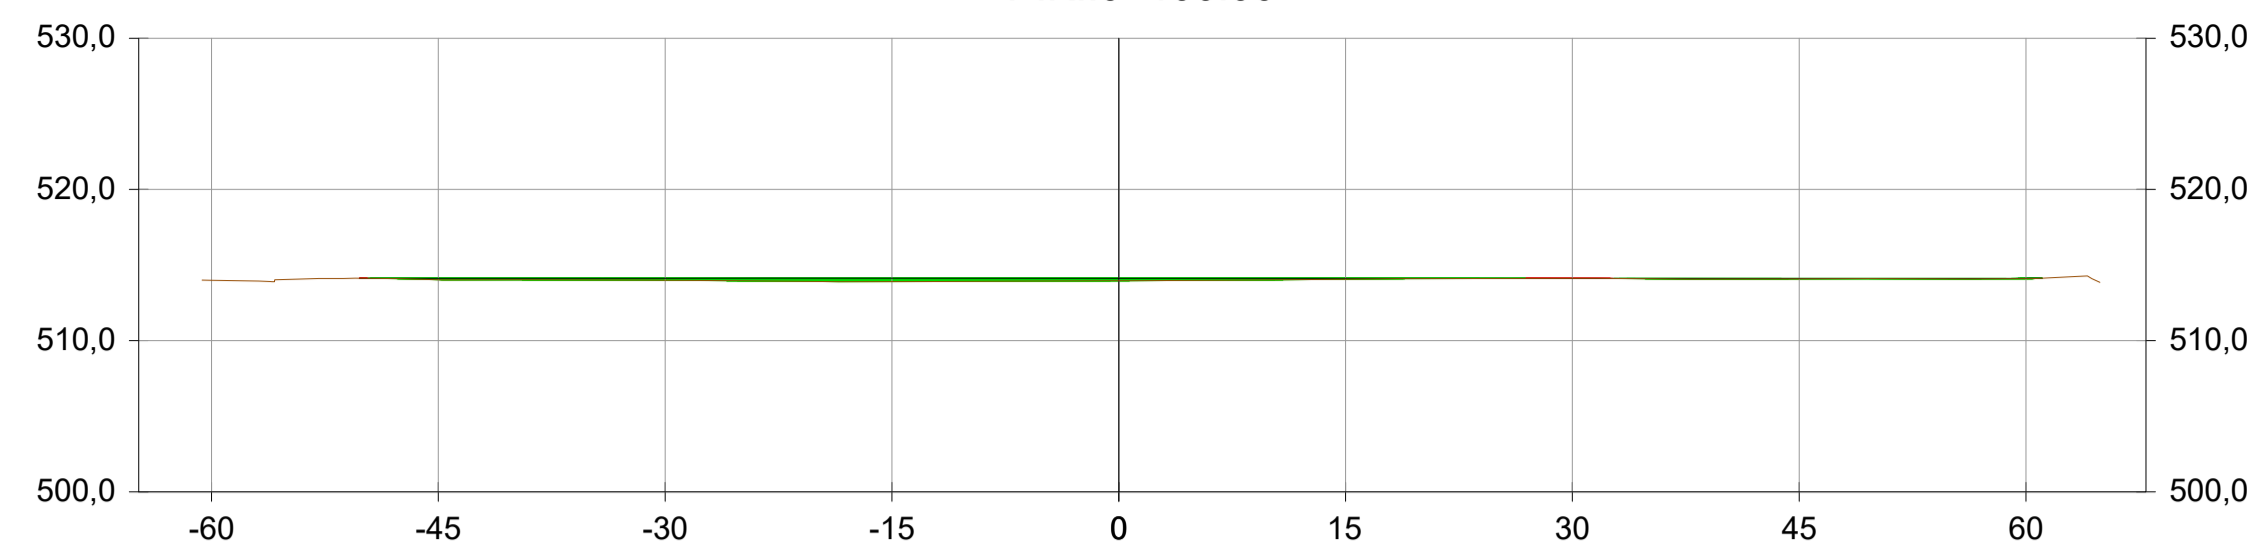


SUP ORIG	514.00	514.03	513.99	513.91	513.96	514.06	514.12	514.08	514.09
SUP INICIAL		514.12	514.12	514.13	514.12	514.12	514.11	514.11	514.12

P.K.:0+020.00

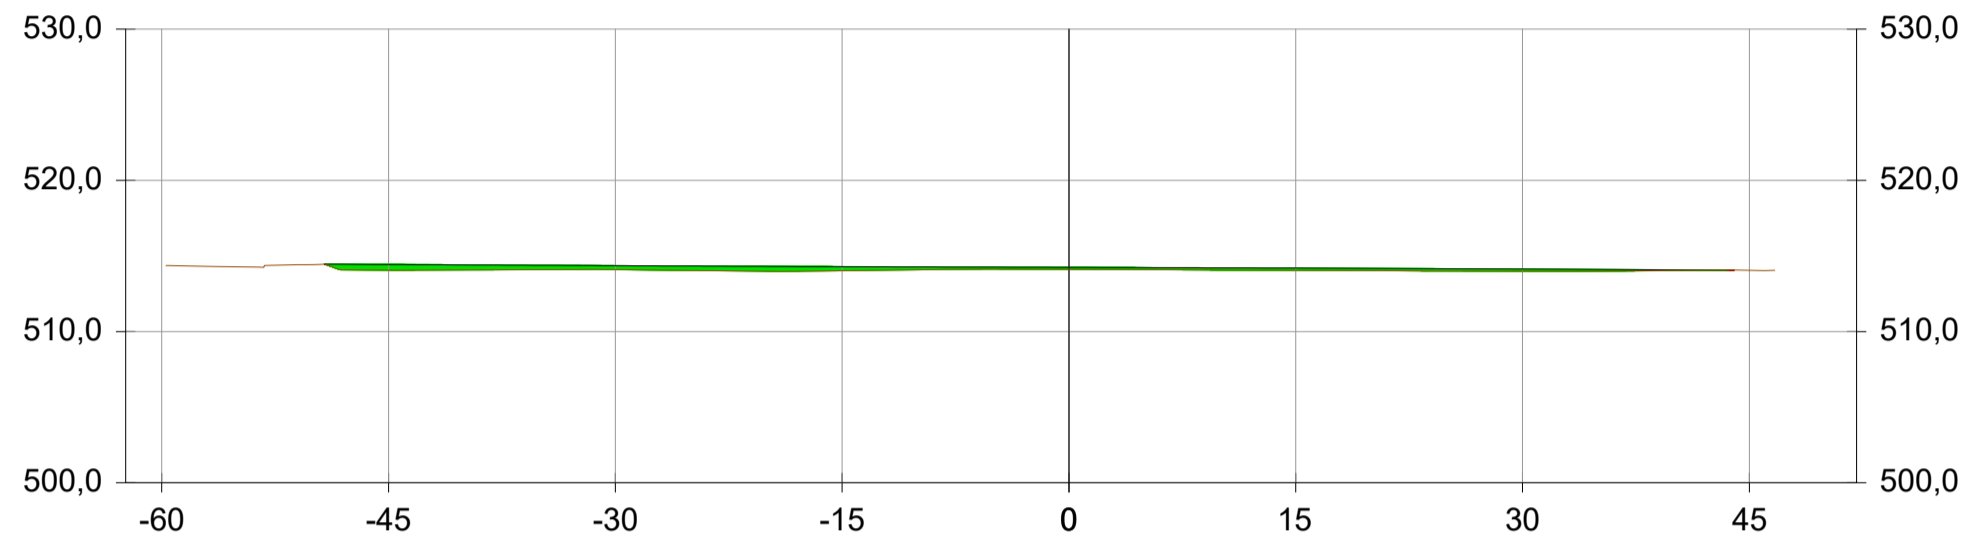


SUP ORIG	514.06	514.09	514.02	514.11	514.05	513.99	514.04
SUP INICIAL	514.43	514.36	514.29	514.24	514.19	514.13	

P.K.:0+120.00

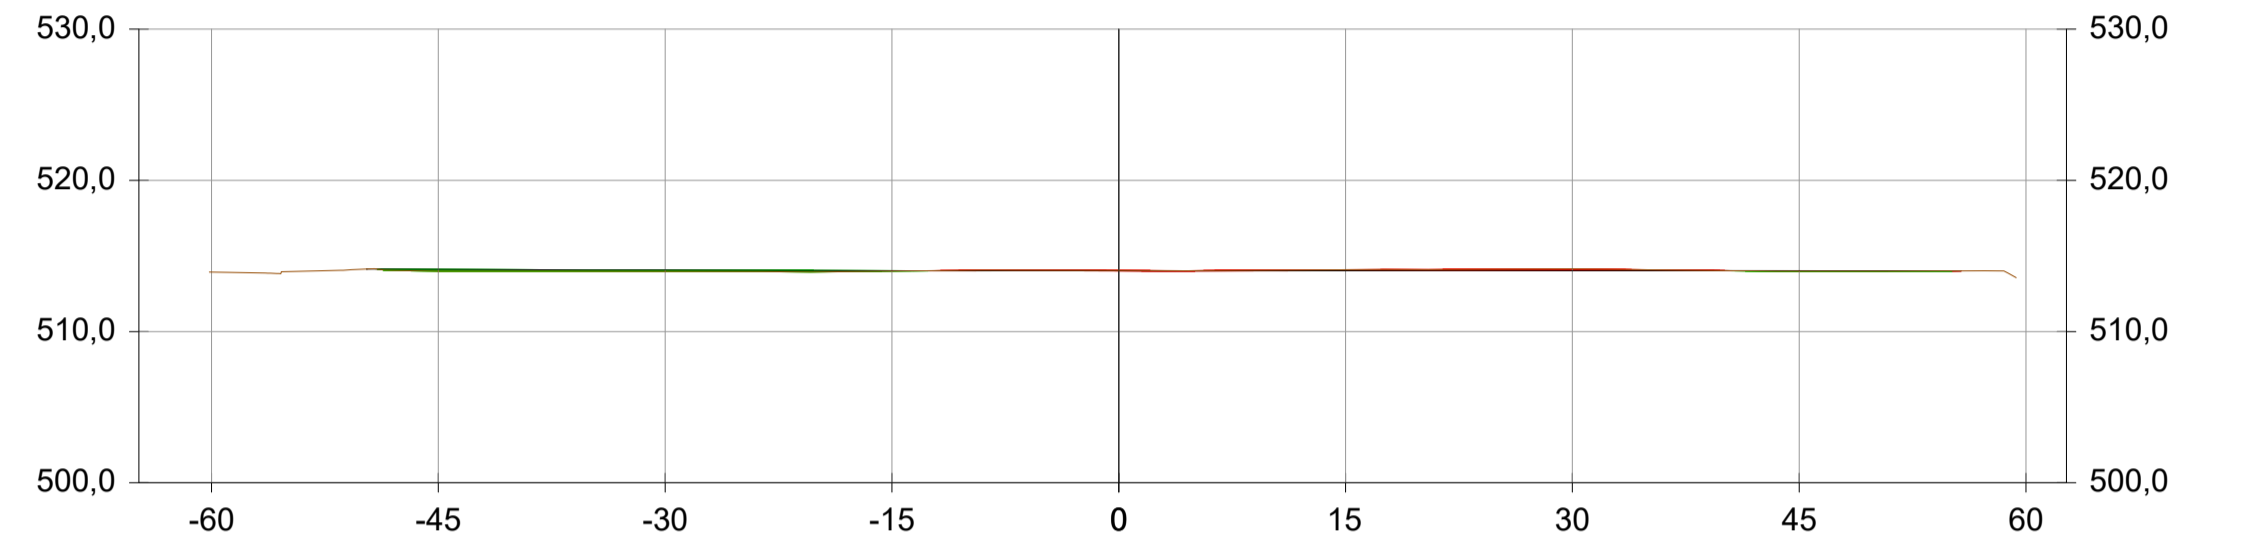


SUP ORIG	513.93	513.98	513.97	513.99	514.03	514.08	514.14	513.99
SUP INICIAL		514.11	514.07	514.02	514.01	514.02	514.03	514.02

P.K.:0+040.00

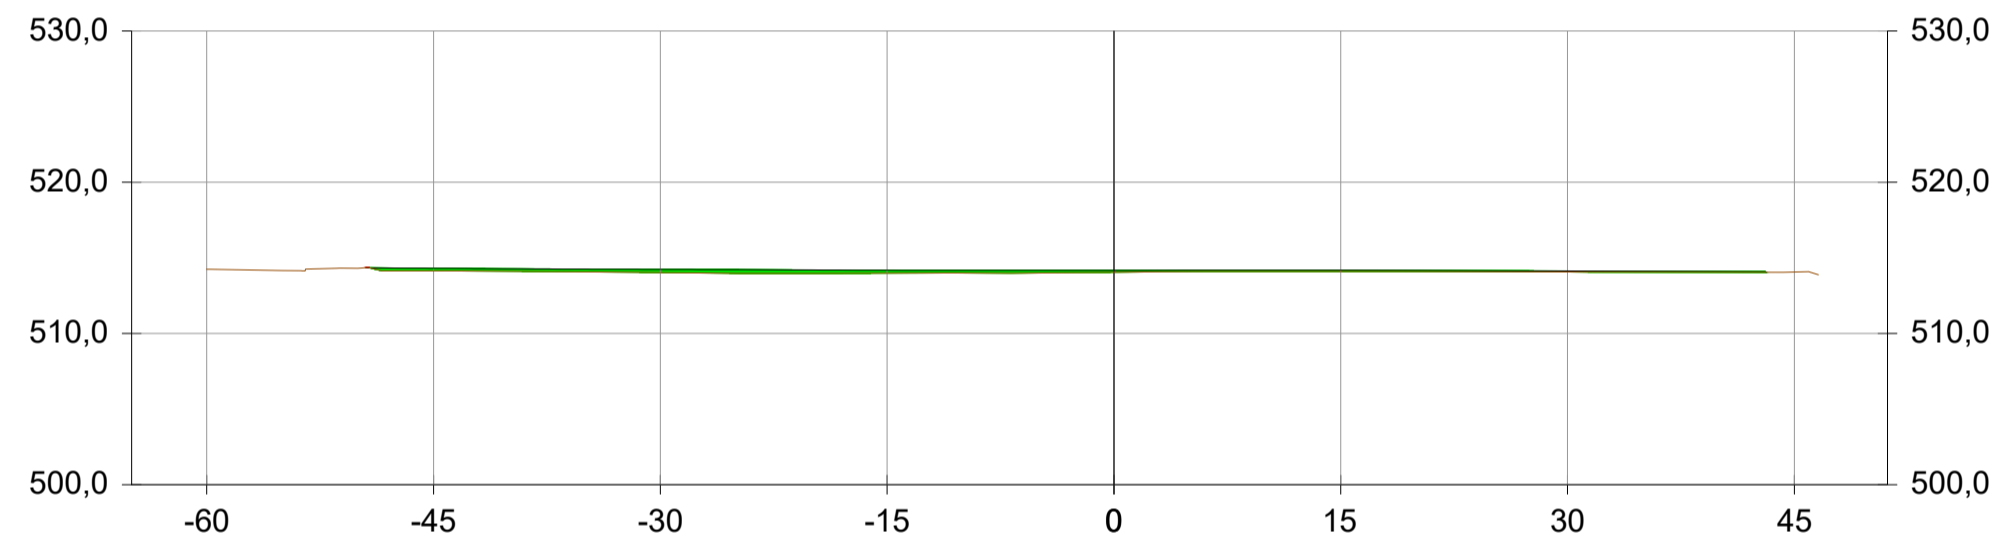


SUP ORIG	514.24	514.14	514.03	513.98	514.04	514.09	514.07	514.06
SUP INICIAL		514.31	514.23	514.17	514.17	514.18	514.13	

P.K.:0+140.00

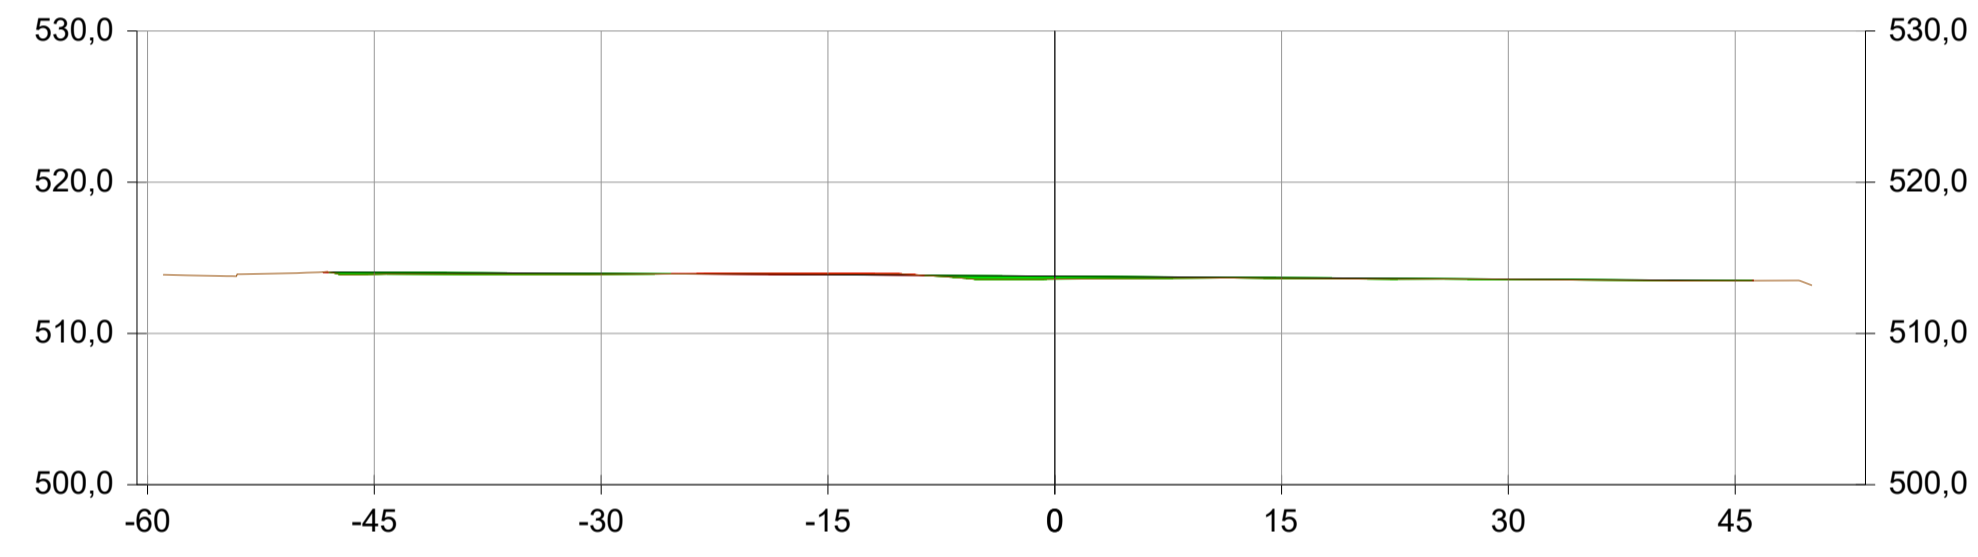


SUP ORIG		513.91	513.90	513.95	513.59	513.63	513.57	513.48
SUP INICIAL		514.04	513.96	513.87	513.79	513.69	513.59	513.50

P.K.:0+060.00

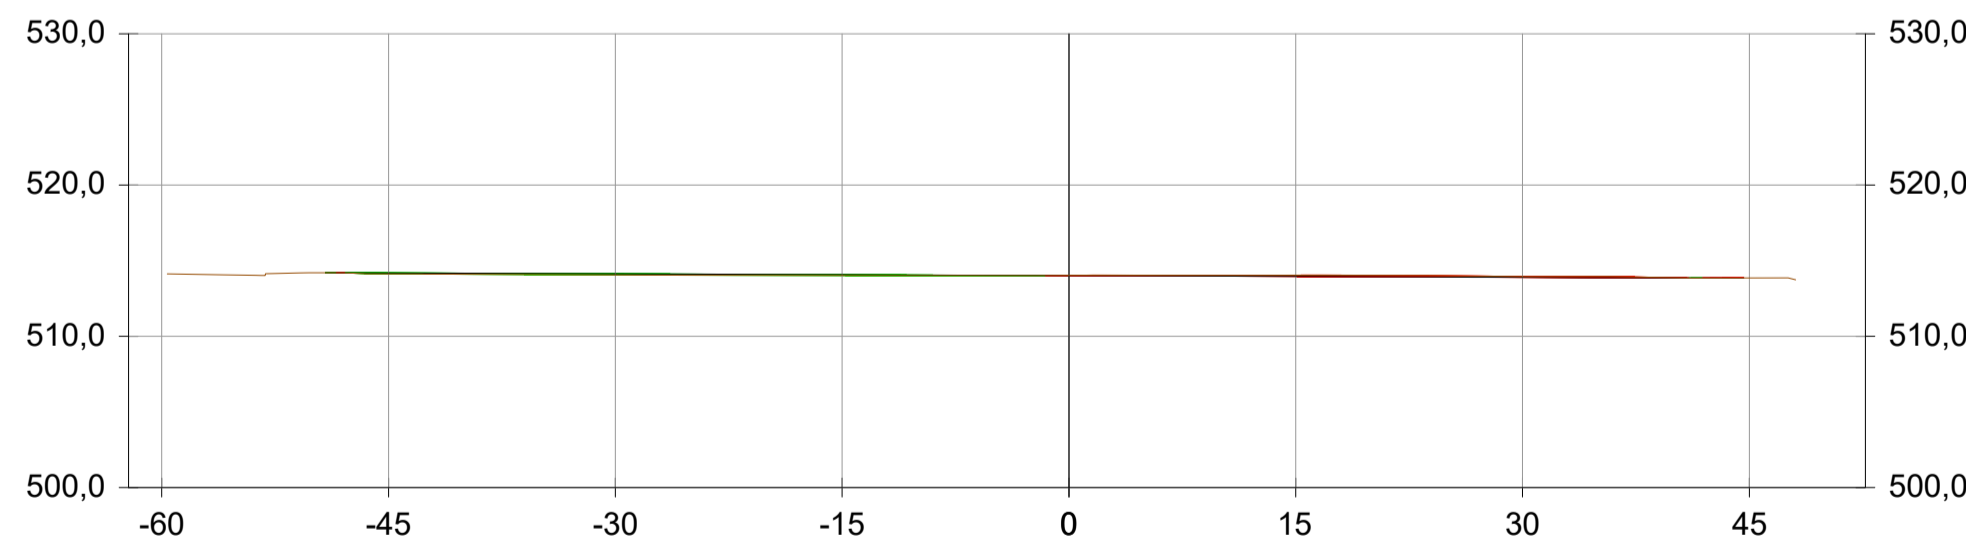


SUP ORIG	514.12	514.06	514.02	514.03	514.04	513.95	513.86
SUP INICIAL	514.19	514.13	514.07	514.01	513.95	513.89	

P.K.:0+160.00

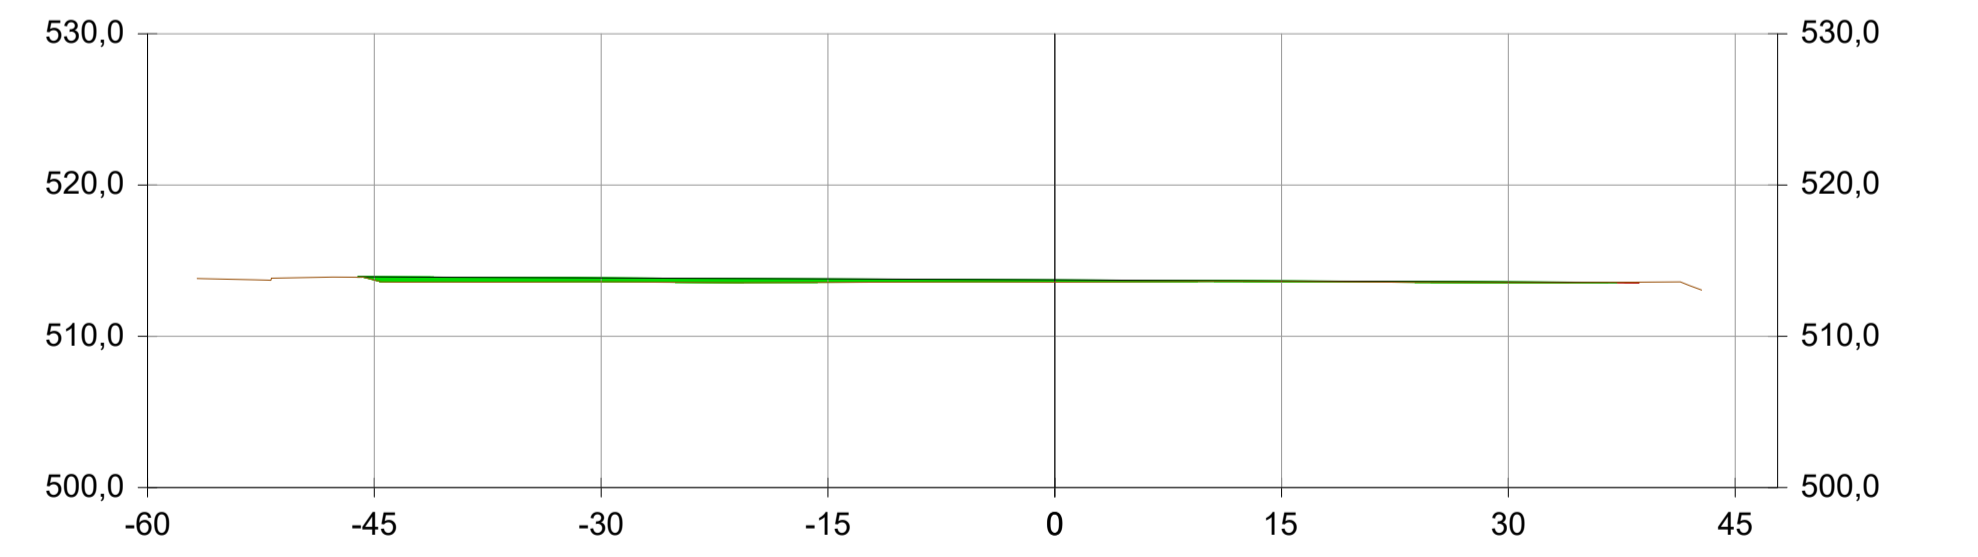


SUP ORIG	513.72	513.60	513.57	513.58	513.62	513.55	
SUP INICIAL	513.93	513.86	513.80	513.73	513.66	513.60	

P.K.:0+080.00

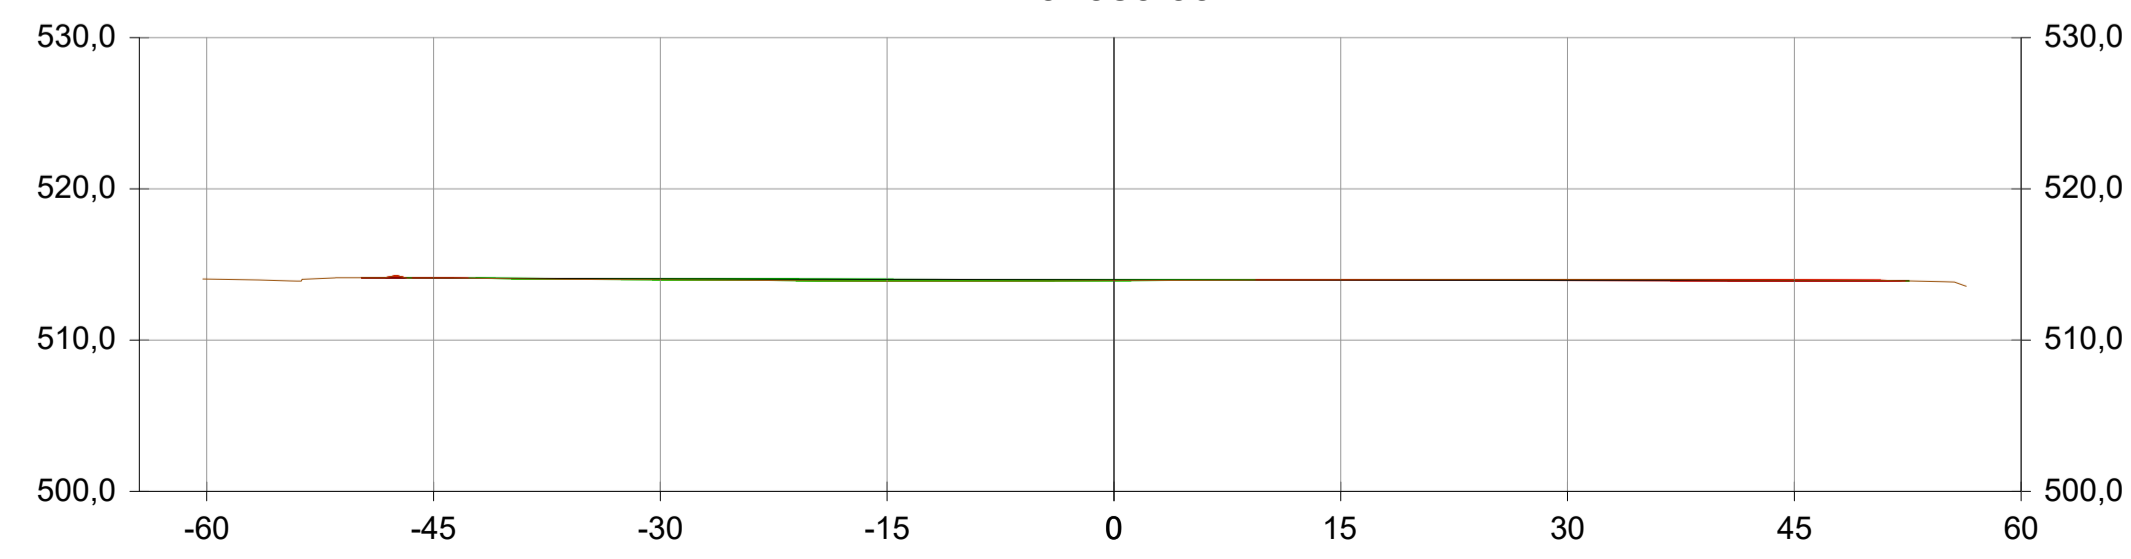

SUP ORIG	514.04	514.12	514.00	513.91	513.94	513.99	514.01	513.97
SUP INICIAL		514.11	514.06	514.02	513.99	513.97	513.95	513.93

P.K.:0+180.00

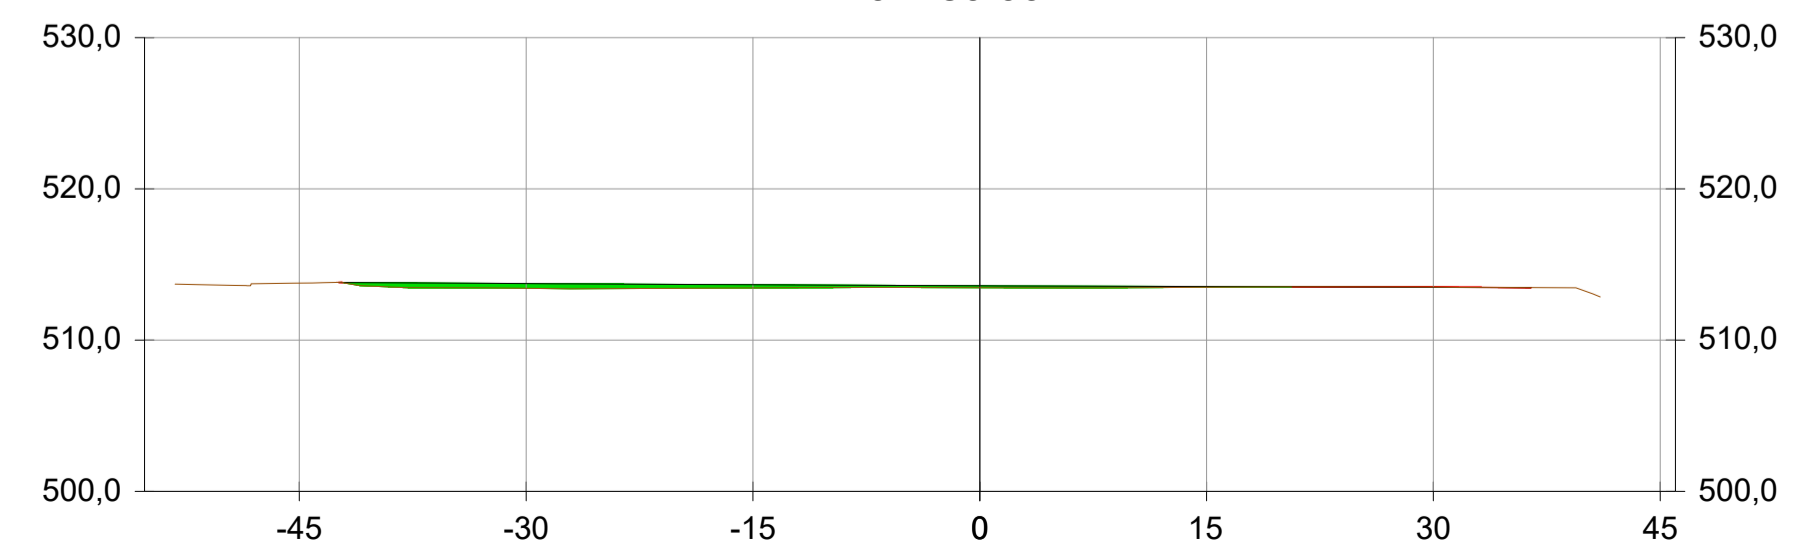

SUP ORIG	513.77	513.43	513.45	513.47	513.50	513.51	
SUP INICIAL		513.74	513.67	513.60	513.55	513.49	

**LEYENDA**

- DESMONTE
- TERRAPLÉN

1					
Rev.	Fecha	Elaborado	Revisado	Aprobado	Descripción
	JULIO-2023				
Fecha	JULIO-2023	Elaborado	ANL	Ciente:	
Elaborado	ANL	Revisado	DPJ		
Revisado	DPJ	Aprobado	DPJ		
Aprobado	DPJ				
Encargo:	Planta de compostaje KonpostAraba APC			Nº Plano:	P102328-APC-100
Denominación:	MOVIMIENTO DE TIERRAS SECCIONES			Escalas:	A1: 1/500 A3: 1/1000
				Rev:	0
				Hoja	2 de 3