



1 DETALLE. CERRAMIENTO TIPO 1

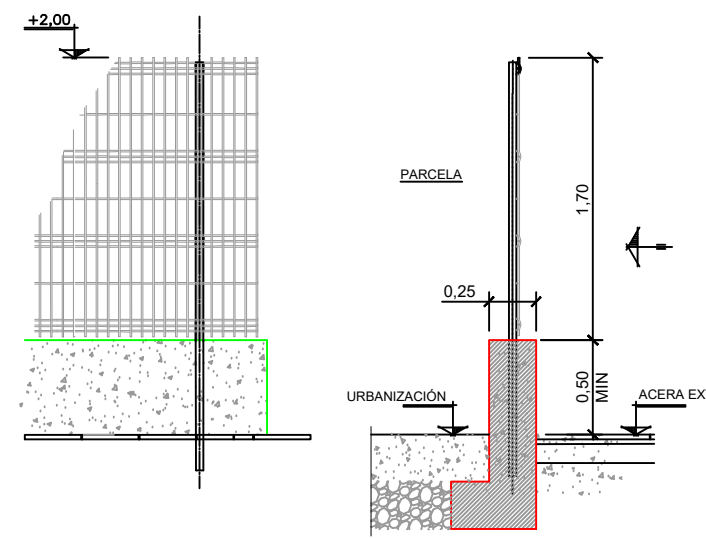


CERRAMIENTO METÁLICO RÍGIDO CON MURETE
ESC. 1:20





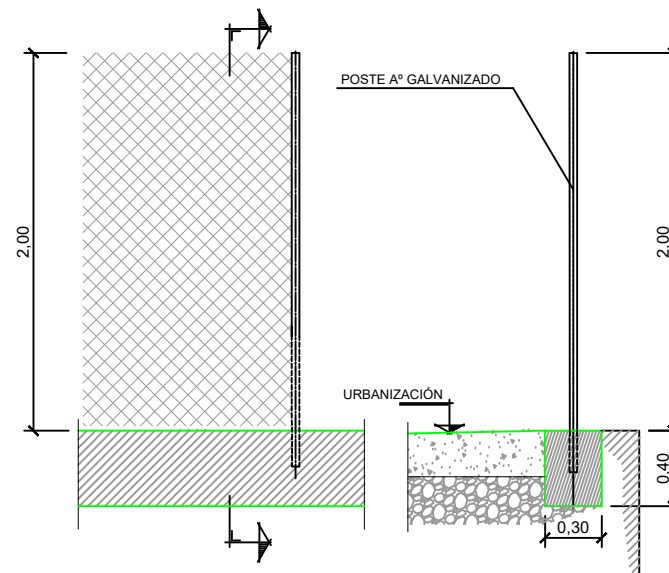2 DETALLE. CERRAMIENTO 2

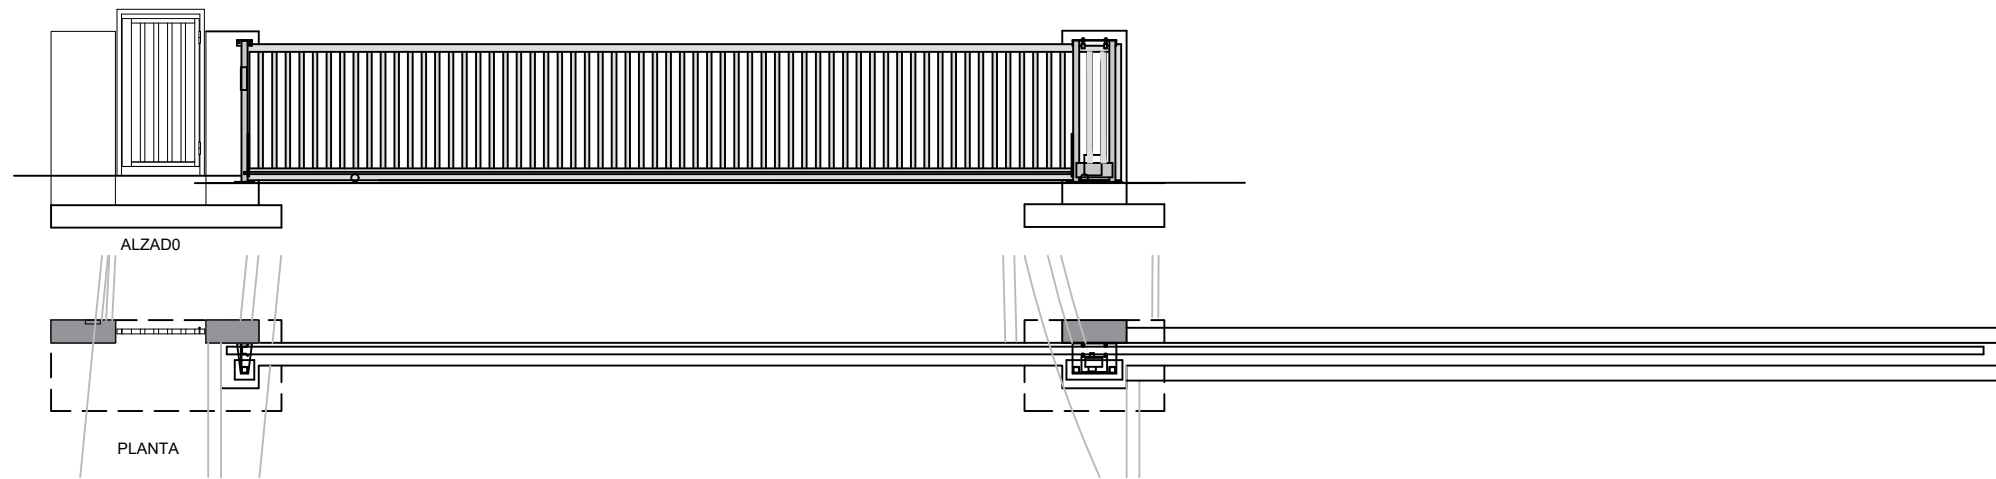

CERRAMIENTO METÁLICO DE SIMPLE TORSIÓN
ESC. 1:20



3 DETALLE. PUERTA DE ENTRADA
ESCALA: 1:50

1	23-04-2024	ANL	DPJ	DPJ	
Rev.	Fecha	Elaborado	Revisado	Aprobado	Descripción
Fecha	JULIO-2023	Cliente:  Arabako Foru Aldundia Diputación Foral de Álava			
Elaborado	ANL				
Revisado	DPJ				
Aprobado	DPJ				
Encargo: Planta de compostaje KonpostAraba APC					Nº Plano: P102328-APC-200
Denominación: URBANIZACIÓN. CERRAMIENTO PARCELA DETALLES					Escalas: A1: S/P A3: S/P
					Hoja 2 de 2