
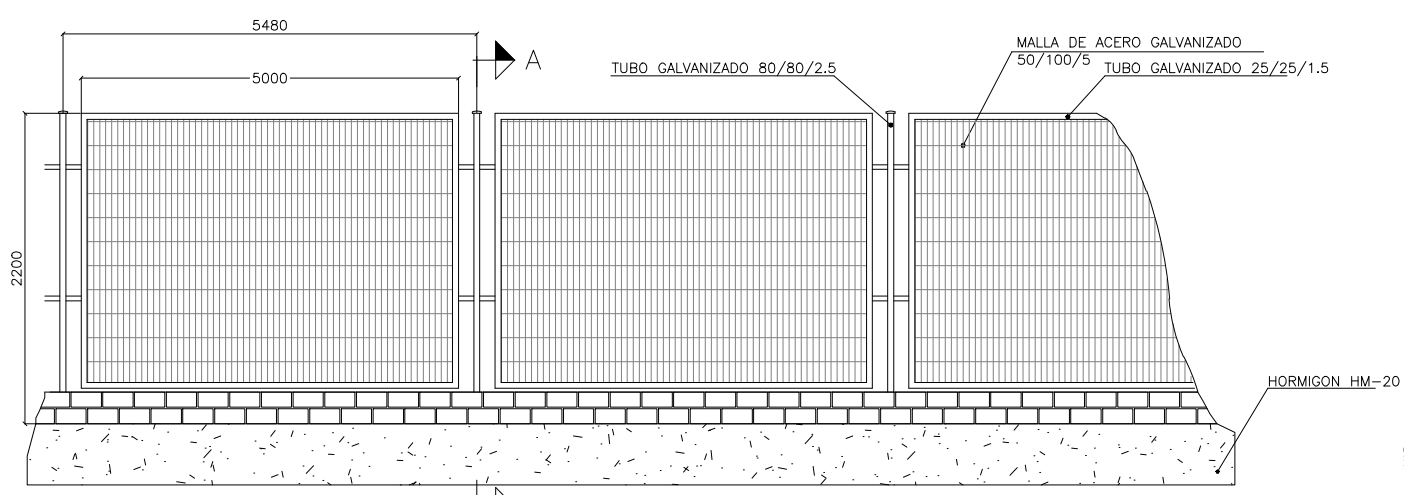


1 DETALLE. PUERTA DE ENTRADA
ESCALA: 1:50

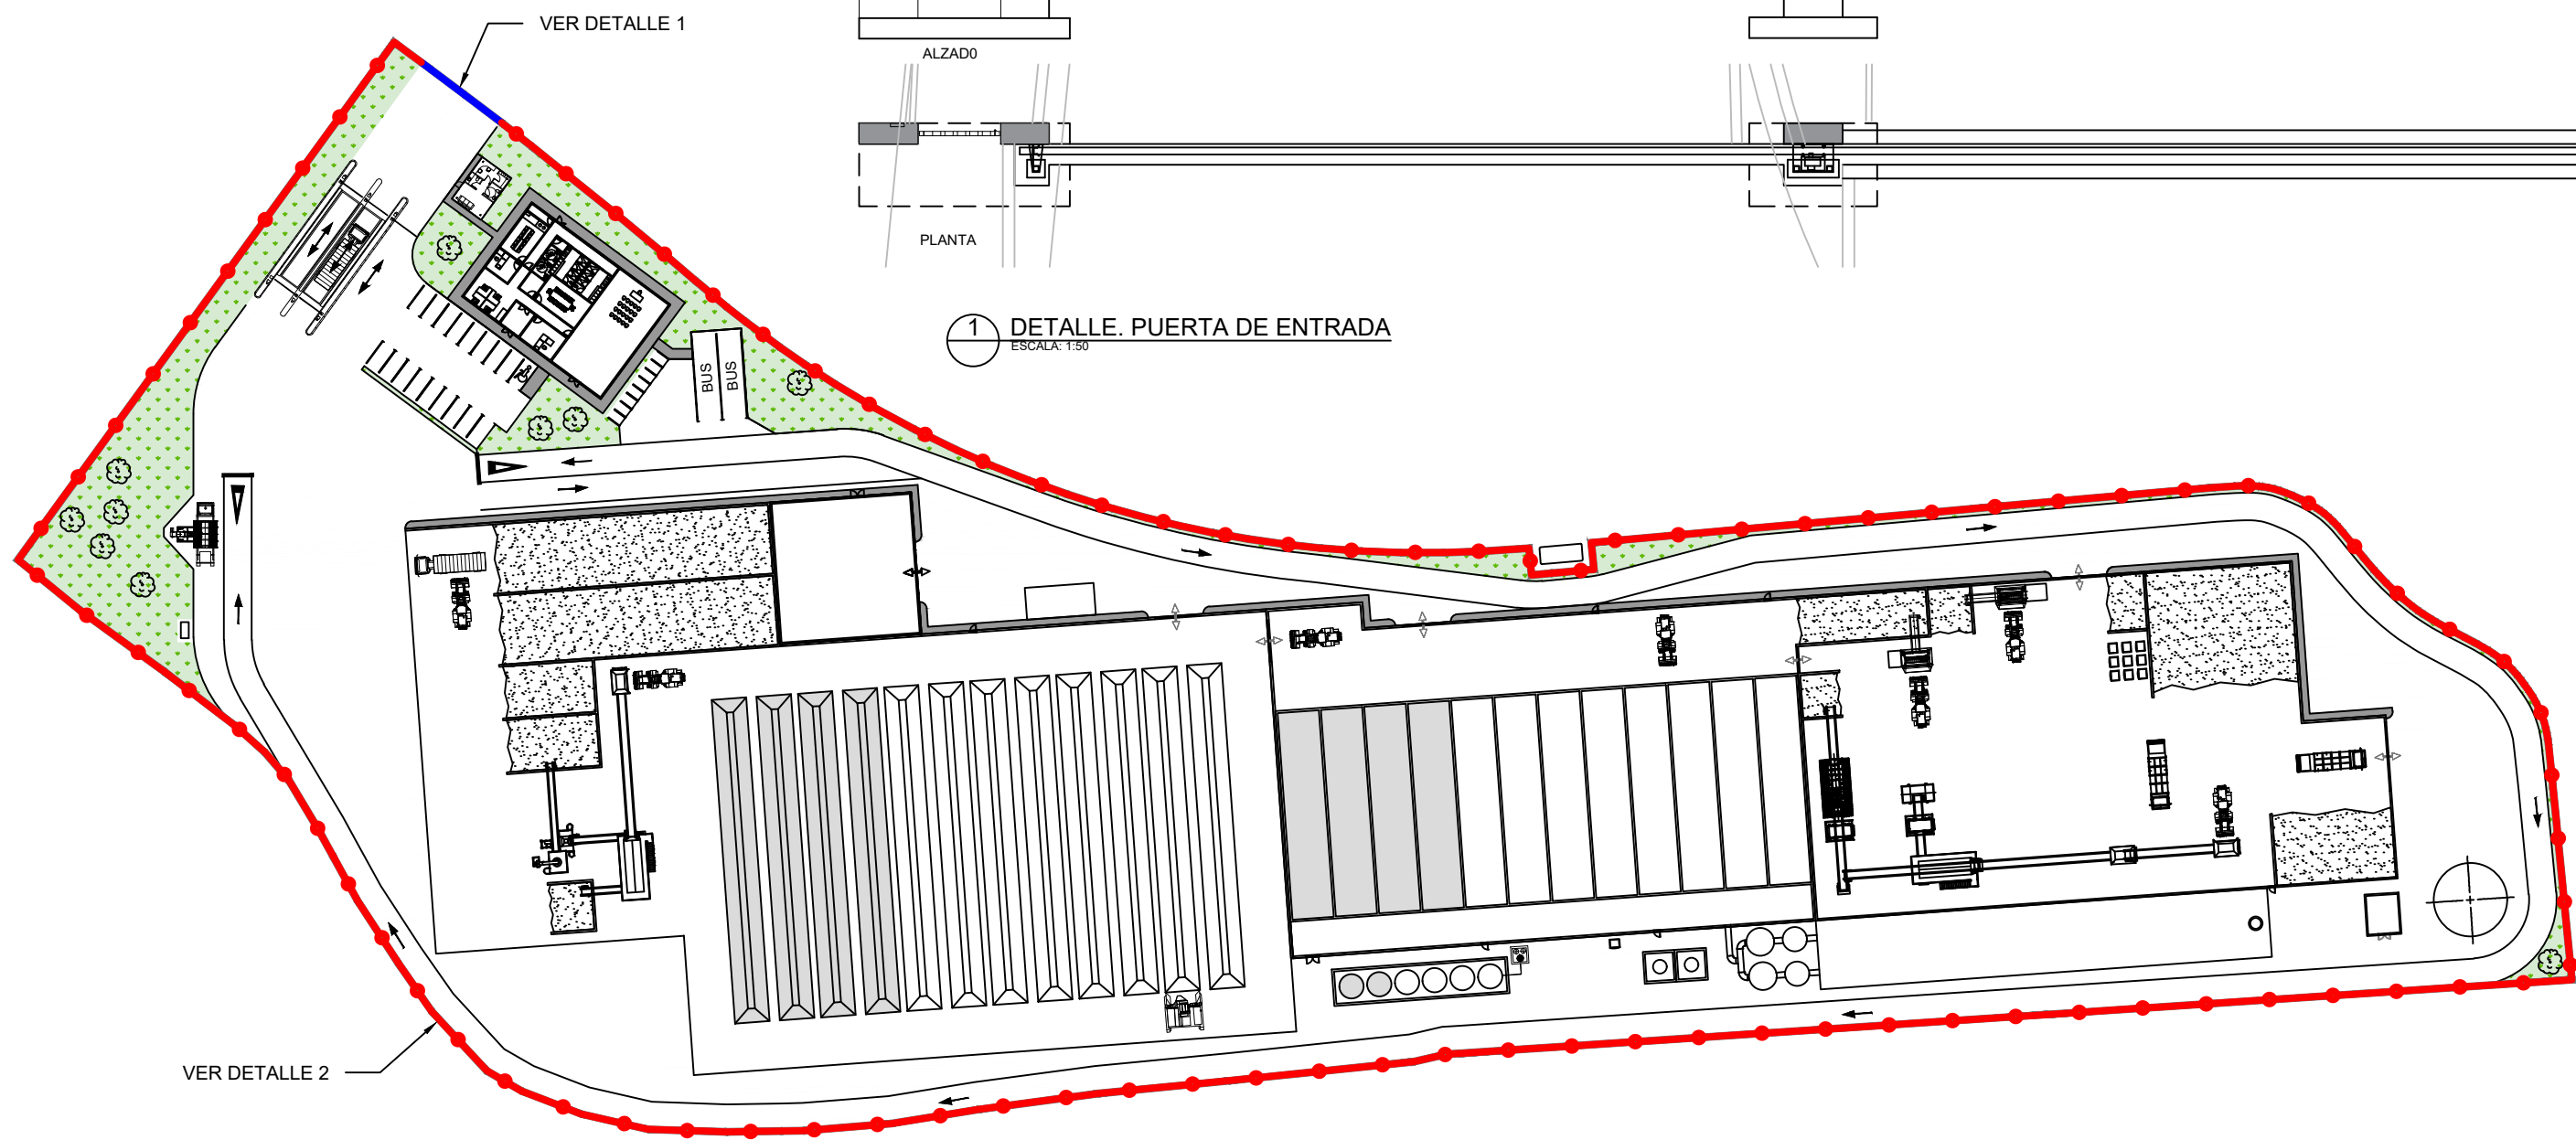

2 DETALLE. CERRAMIENTO
ESCALA: 1:50

LEYENDA

- CERRAMIENTO
- PUERTA CORREDERA DE ACCESO

1					
Rev.	Fecha	Elaborado	Revisado	Aprobado	Descripción
	JULIO-2023	ANL	DPJ	DPJ	

Encargo: Planta de compostaje KonpostAraba APC

Denominación: URBANIZACIÓN. CERRAMIENTO PARCELA

Nº Plano: P102328-APC-200

Escalas: A1: 1/500, A3: 1/1000

Hoja 1 de 1

IDOM

Arabako Foru Aldundia
Diputación Foral de Alava