


PLANTA LLAVE

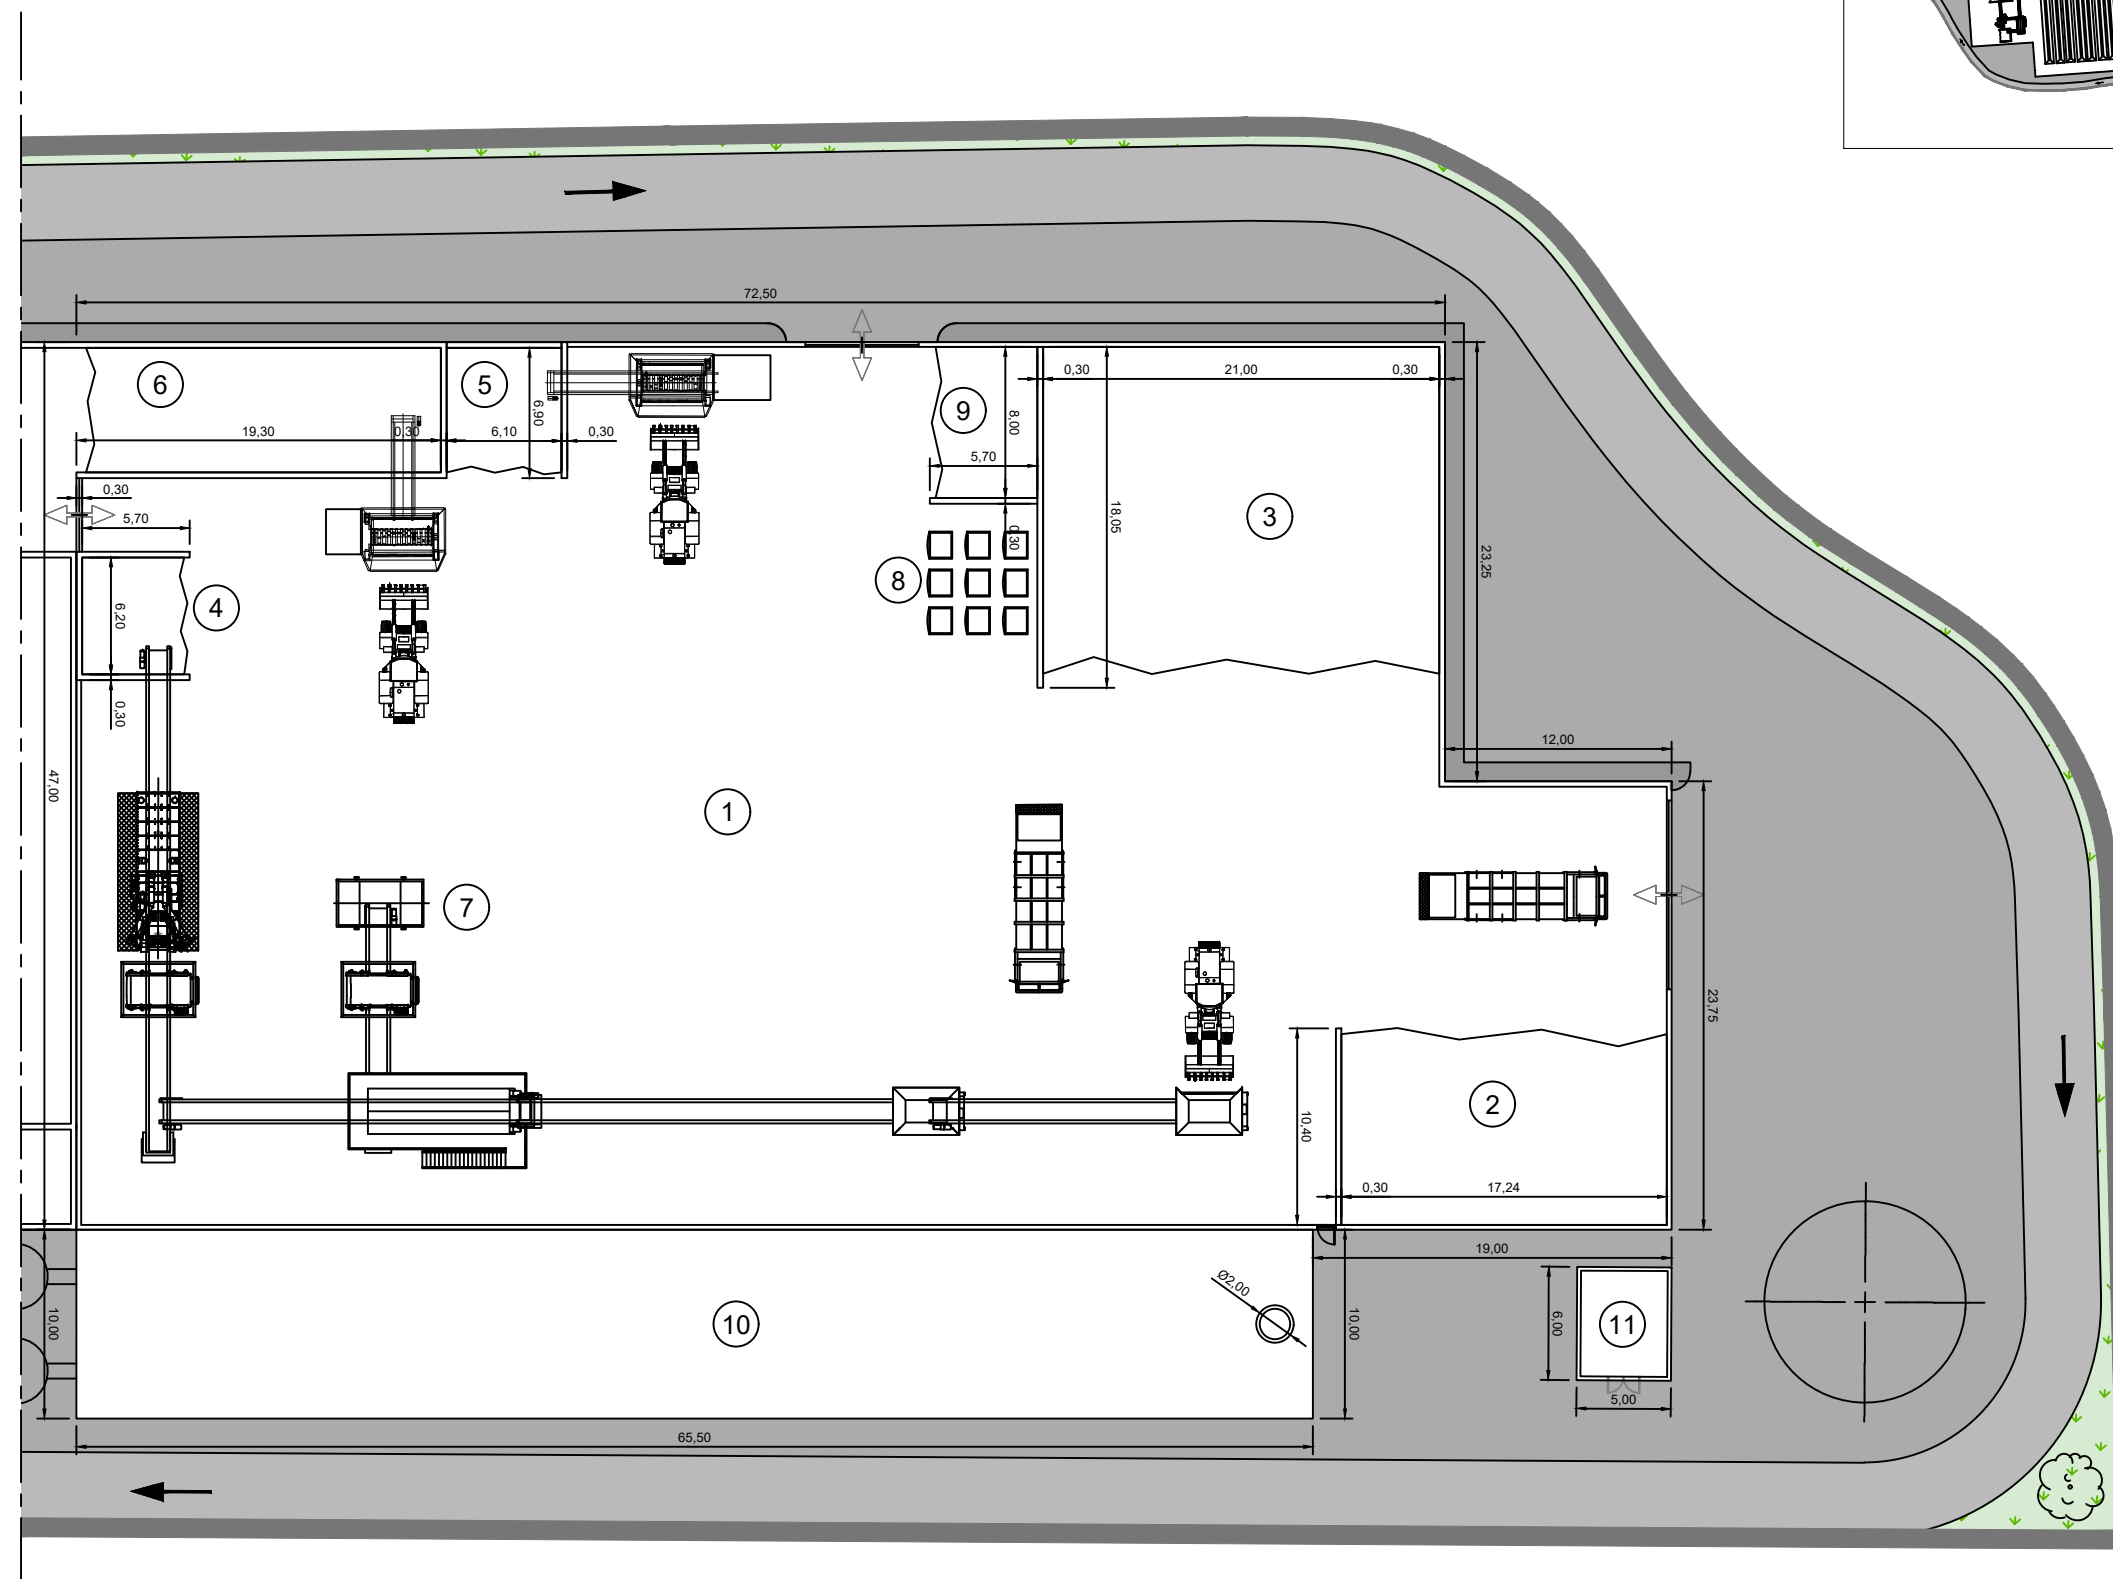

LEYENDA		
1	DESCARGA Y PRETRATAMIENTO	3692 m ²
2	TROJE DESCARGA BIORRESIDUO	175 m ²
3	TROJE DESCARGA ESTRUCTURANTE	363 m ²
4	TROJE BIORRESIDUO TRATADO	33,5 m ²
5	TROJE ESTRUCTURANTE TRITURADO	40 m ²

6	TROJE MEZCLA	125 m ²
7	CONTENEDOR DE RECHAZO	
8	ALMACENAMIENTO RECICLABLES	
9	ALMACENAMIENTO ESTRUCTURANTE RECIRCULADO	43 m ²
10	BIOFILTRO	1310 m ²
11	DEPÓSITO SERVICIOS / PCI Y CASETA DE BOMBAS PCI	

Rev.	Fecha	Elaborado	Revisado	Aprobado	Descripción
1					
	JULIO-2023	ANL	DPJ		
Fecha		Elaborado		Revisado	
Elaborado		Revisado		Aprobado	
Aprobado		Cliente:		Descripción	
		Arabako Foru Aldundia Diputación Foral de Álava			
Encargo:				Nº Plano:	
Planta de compostaje KonpostAraba APC				P102328-APC-303	
Denominación:				Escala:	
NAVE DE PRETRATAMIENTO PLANTA, DISTRIBUCIÓN Y ACOTADO				A1: 1:200 A3: 1:400	
				Hoja 1 de 1	

