


PLANTA LLAVE

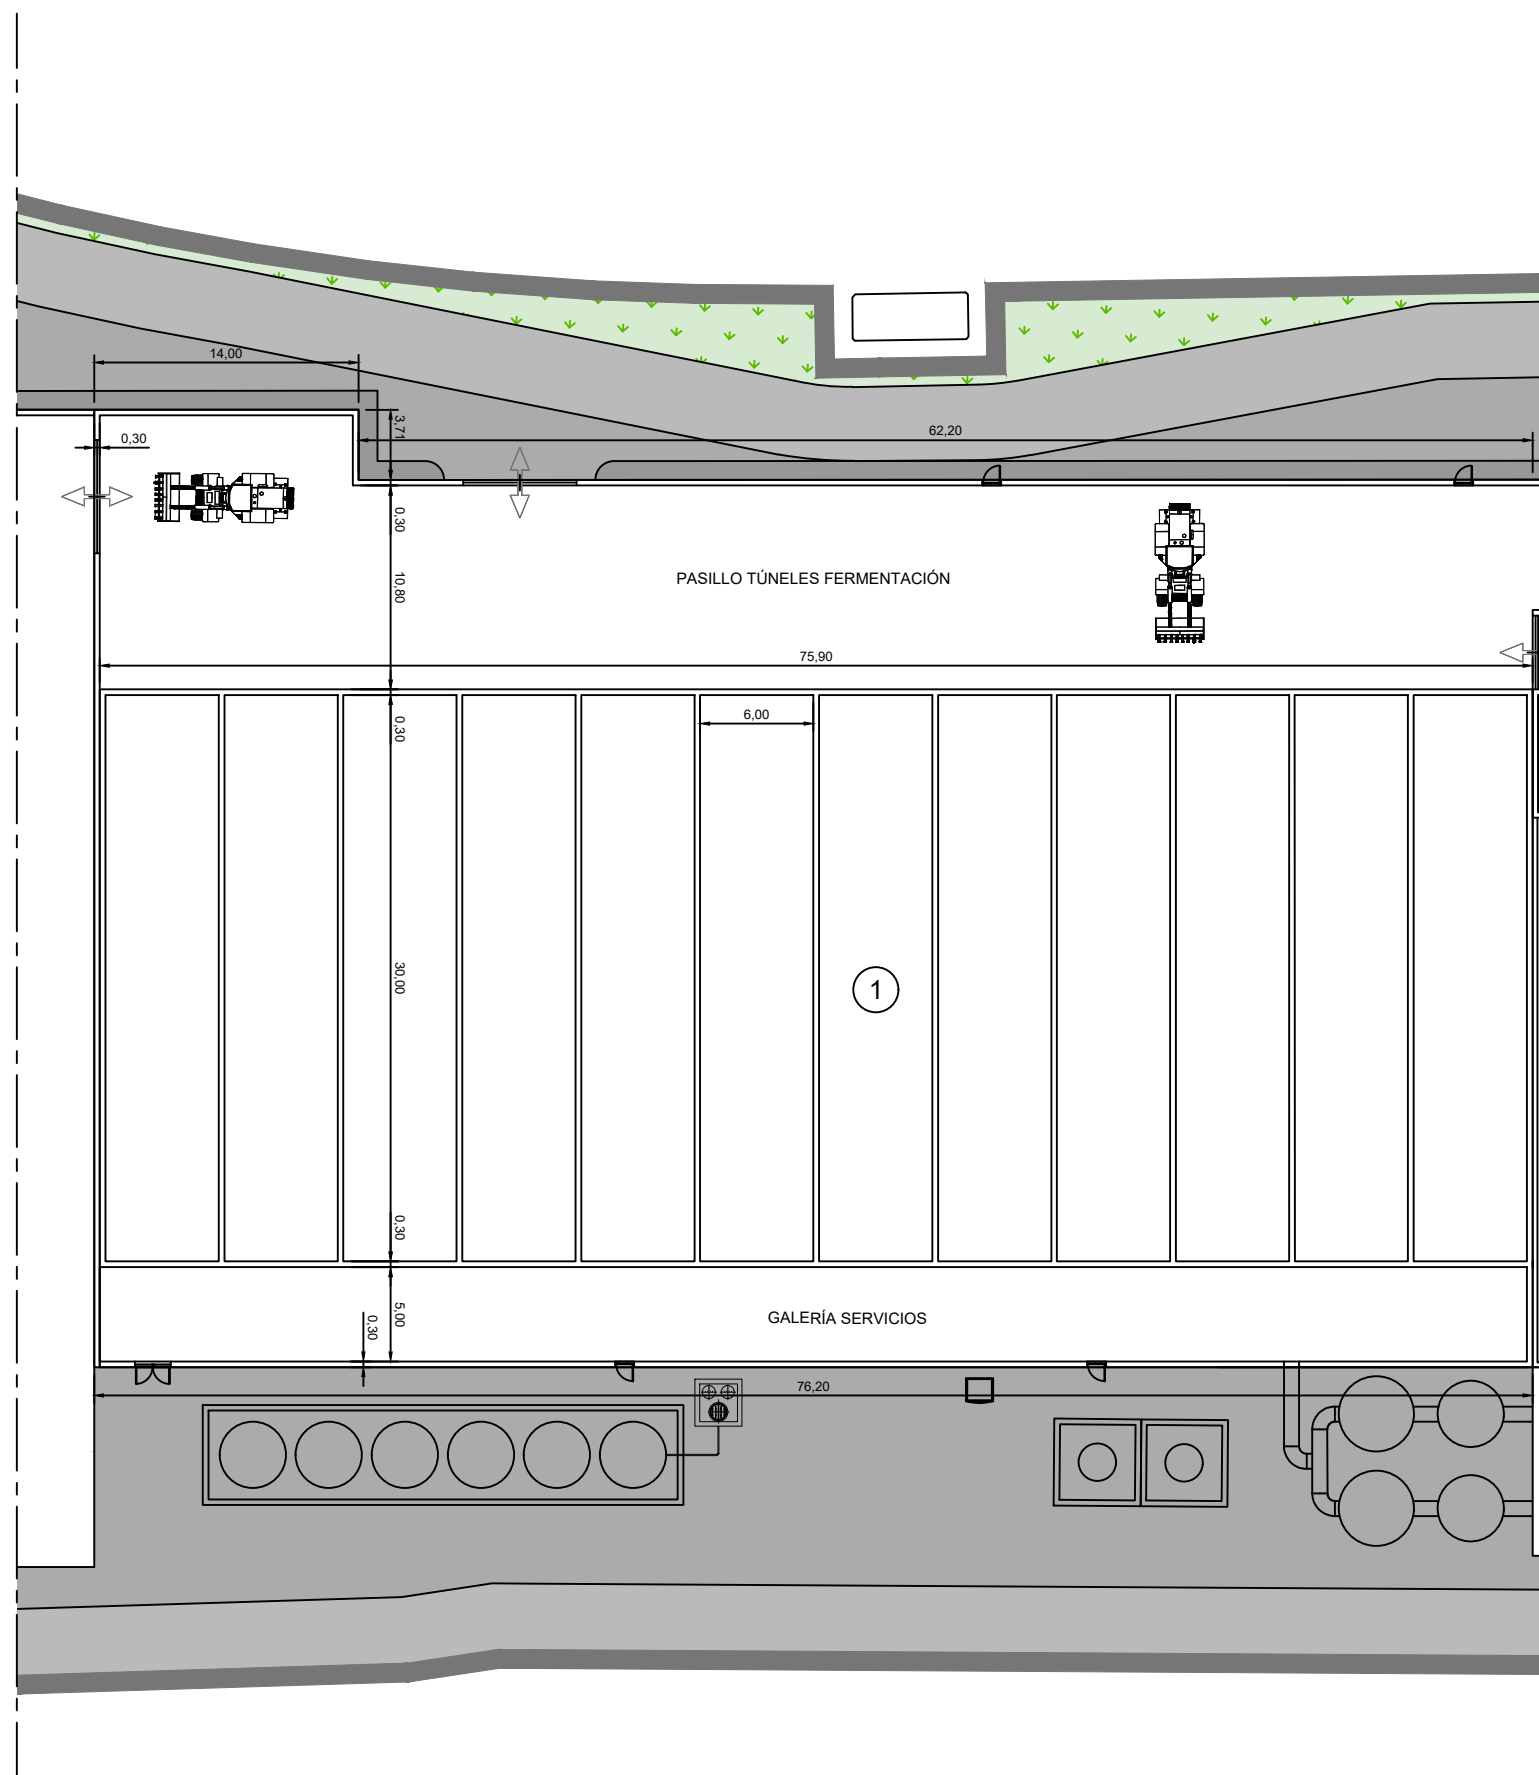

LEYENDA		
2	FERMENTACIÓN EN TÚNELES	3633,5 m <sup>2</sup>

1	Rev.	Fecha	Elaborado	Revisado	Aprobado	Descripción
		JULIO-2023	ANL	DPJ		
Cliente:  Arabako Foru Aldundia Diputación Foral de Álava						
Encargo: Planta de compostaje KonpostAraba APC						
Denominación: NAVE DE TÚNELES FERMENTACIÓN, DISTRIBUCIÓN Y ACOTADO						Nº Plano: P102328-APC-304 Escalas: A1: 1:200 A3: 1:400
						Rev: 0 Hoja 1 de 1