


PLANTA LLAVE

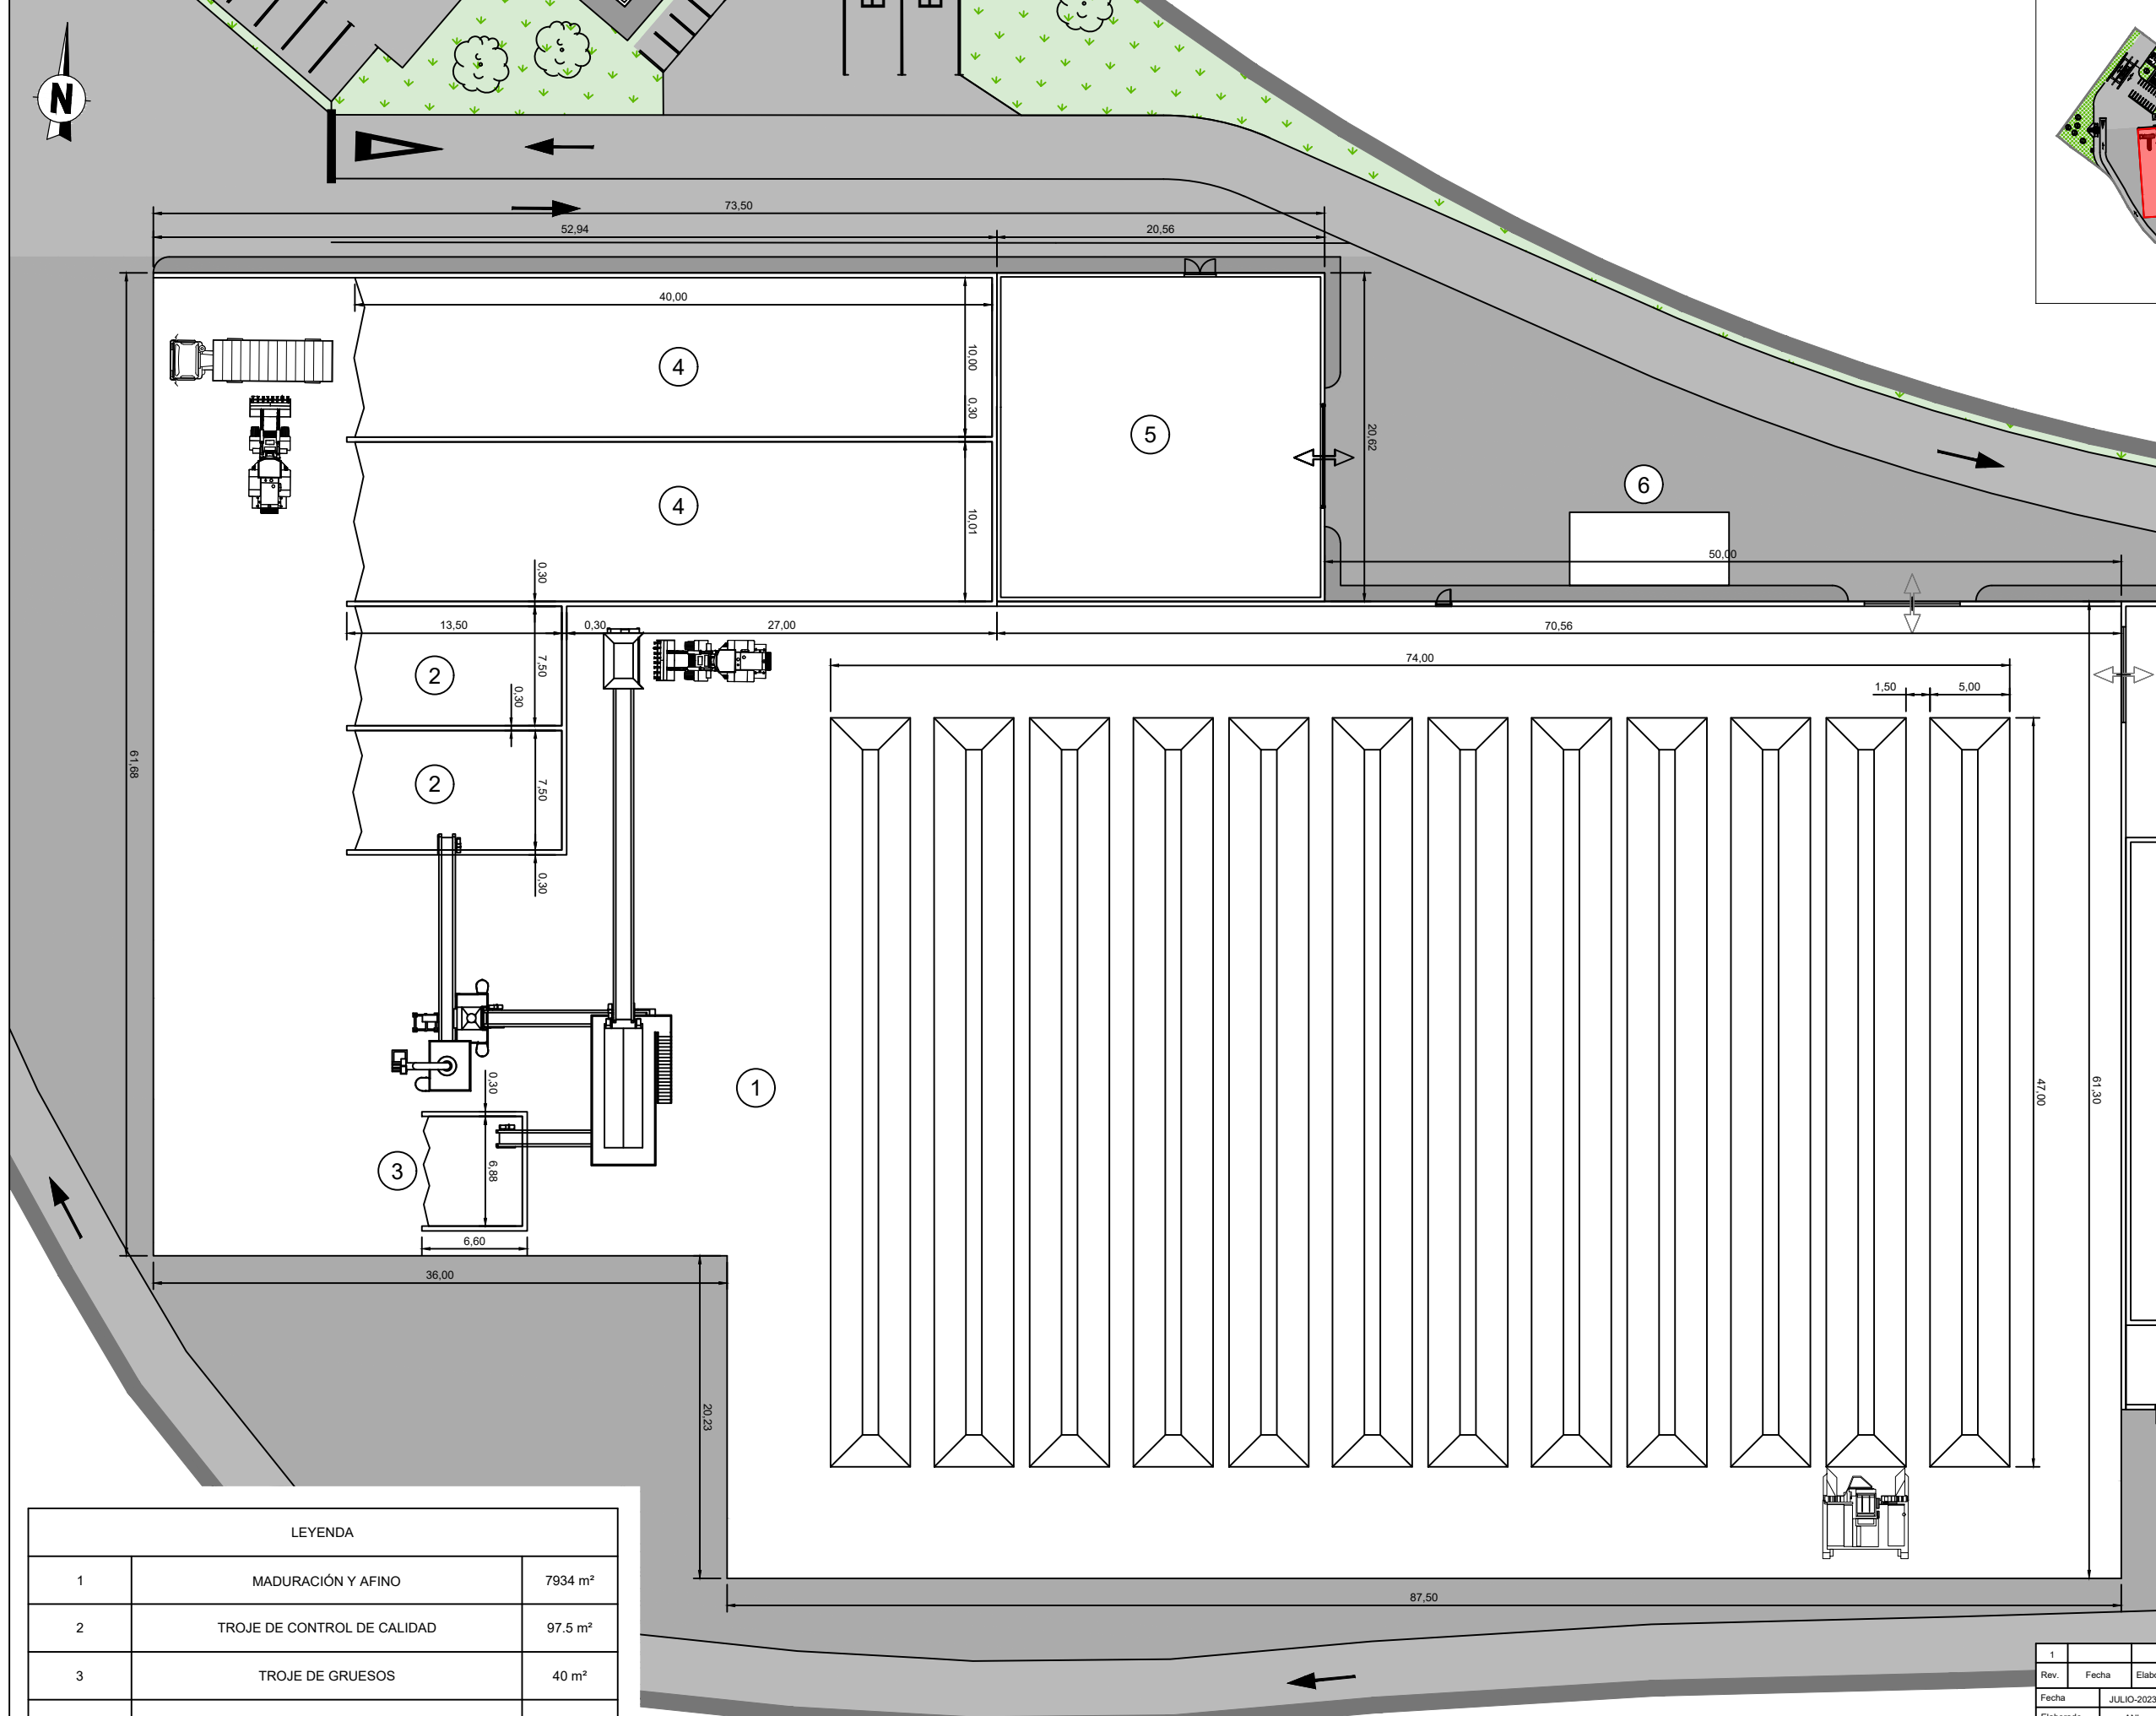

LEYENDA

Rev.	Fecha	Elaborado	Revisado	Aprobado	Descripción
1					MADURACIÓN Y AFINO 7934 m ²
2					TROJE DE CONTROL DE CALIDAD 97.5 m ²
3					TROJE DE GRUESOS 40 m ²
4					TROJE ALMACENAMIENTO DE COMPOST 400 m ²
5					TALLER 424 m ²
6					CENTRO DE TRANSFORMACIÓN

Rev.	Fecha	Elaborado	Revisado	Aprobado	Descripción
1					
Fecha	JULIO-2023	Elaborado	ANL	Revisado	DPJ
Revisado	DPJ	Aprobado	DPJ		
Encargo:	Planta de compostaje KonpostAraba APC			Nº Plano:	P102328-APC-305
Denominación:	NAVE DE MADURACIÓN, AFINO Y TALLER PLANTA, DISTRIBUCIÓN Y ACOTADO			Escalas:	A1: 1:200 A3: 1:400
					Hoja 1 de 1



Rev: 0