




DETALLE VIGUETAS
ESCALA: 1:10

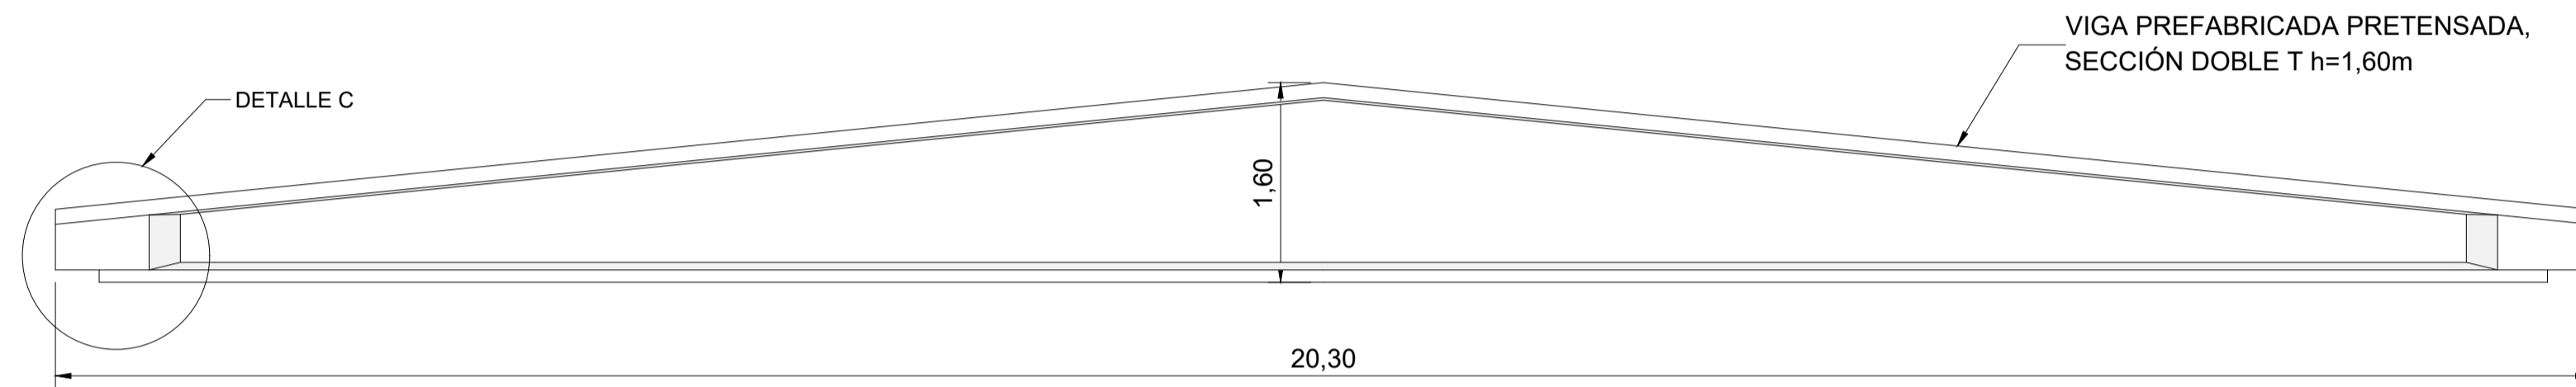


DETALLE VIGAS
ESCALA: 1:50

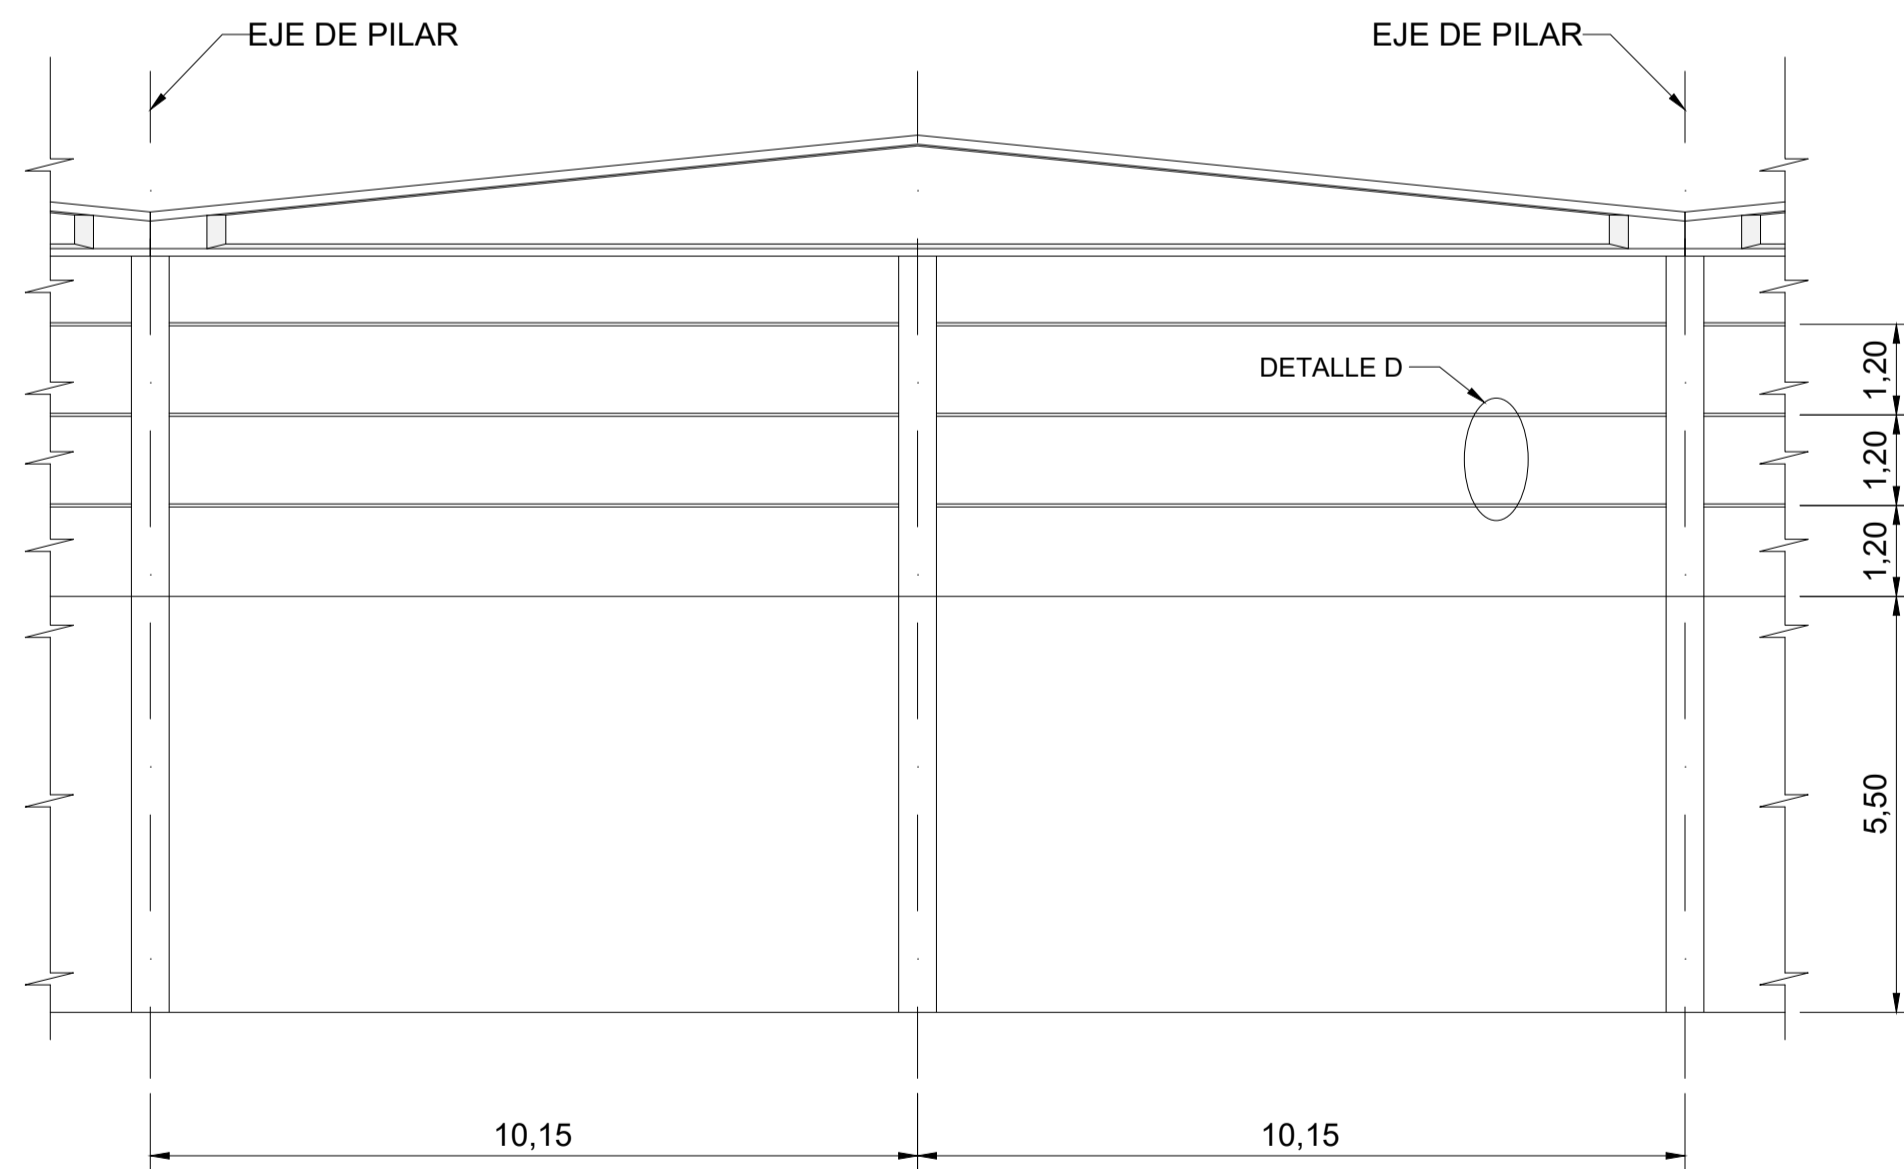



A VISTA FACHADA CARA OESTE
ESCALA: 1:100

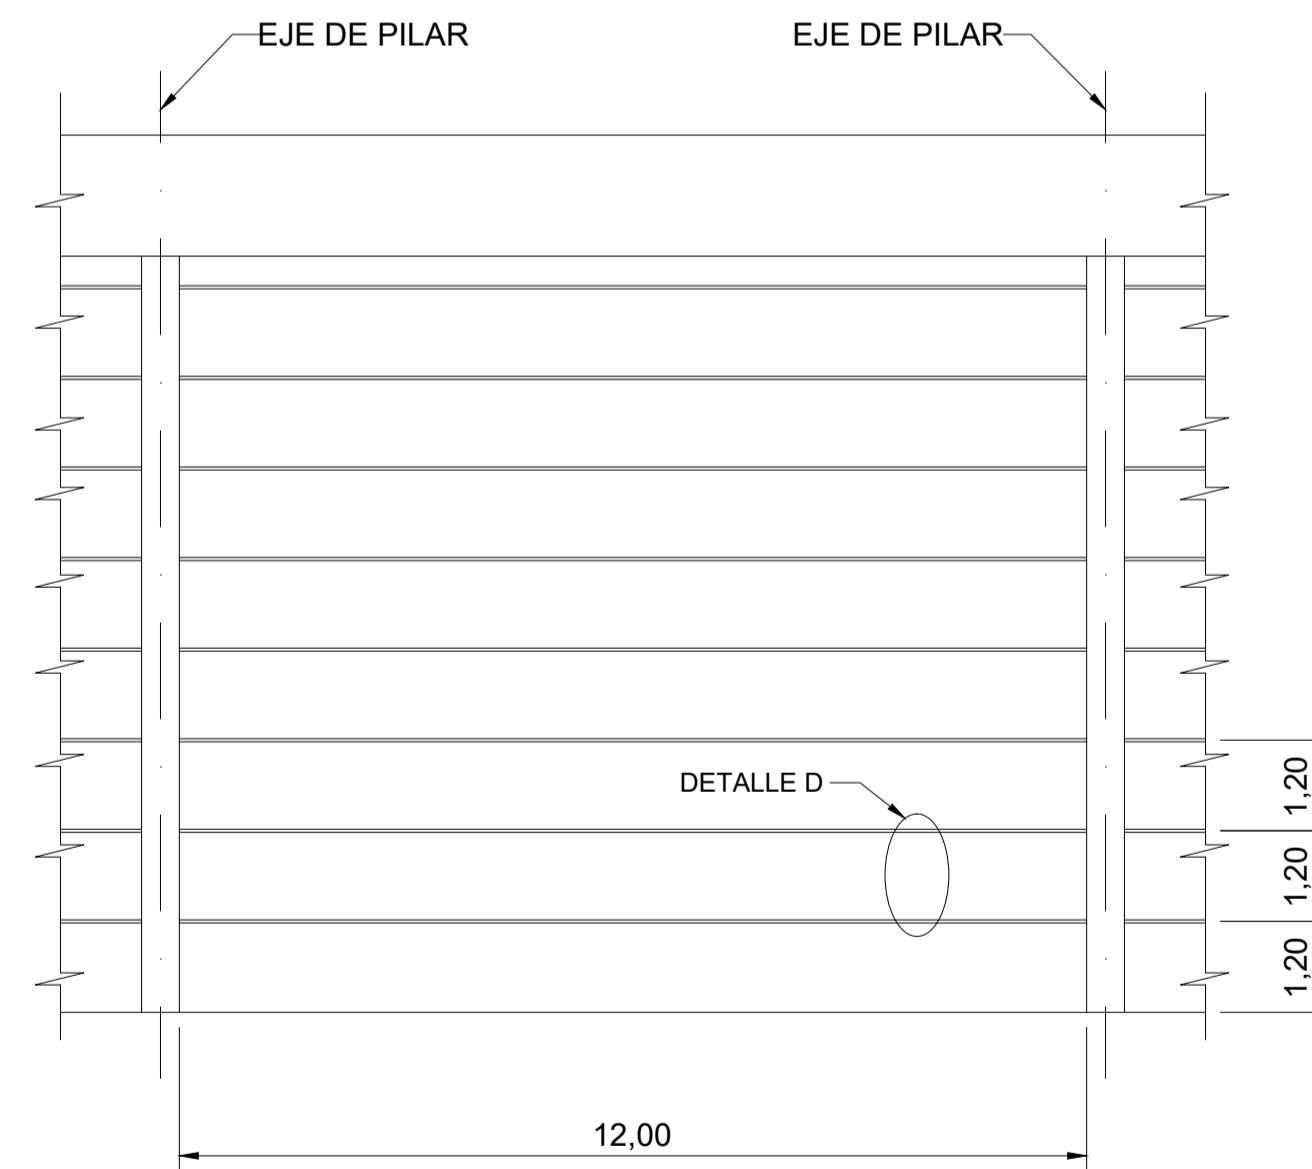


B VISTA FACHADA CARA NORTE
ESCALA: 1:100

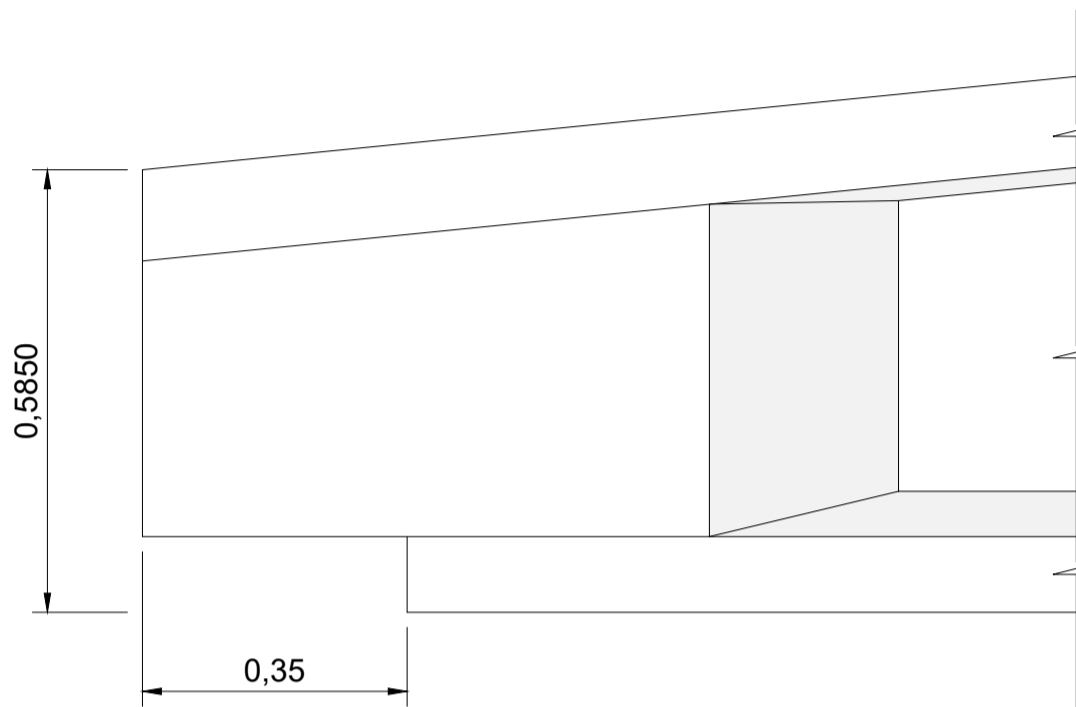


C DETALLE VIGA
ESCALA: 1:10

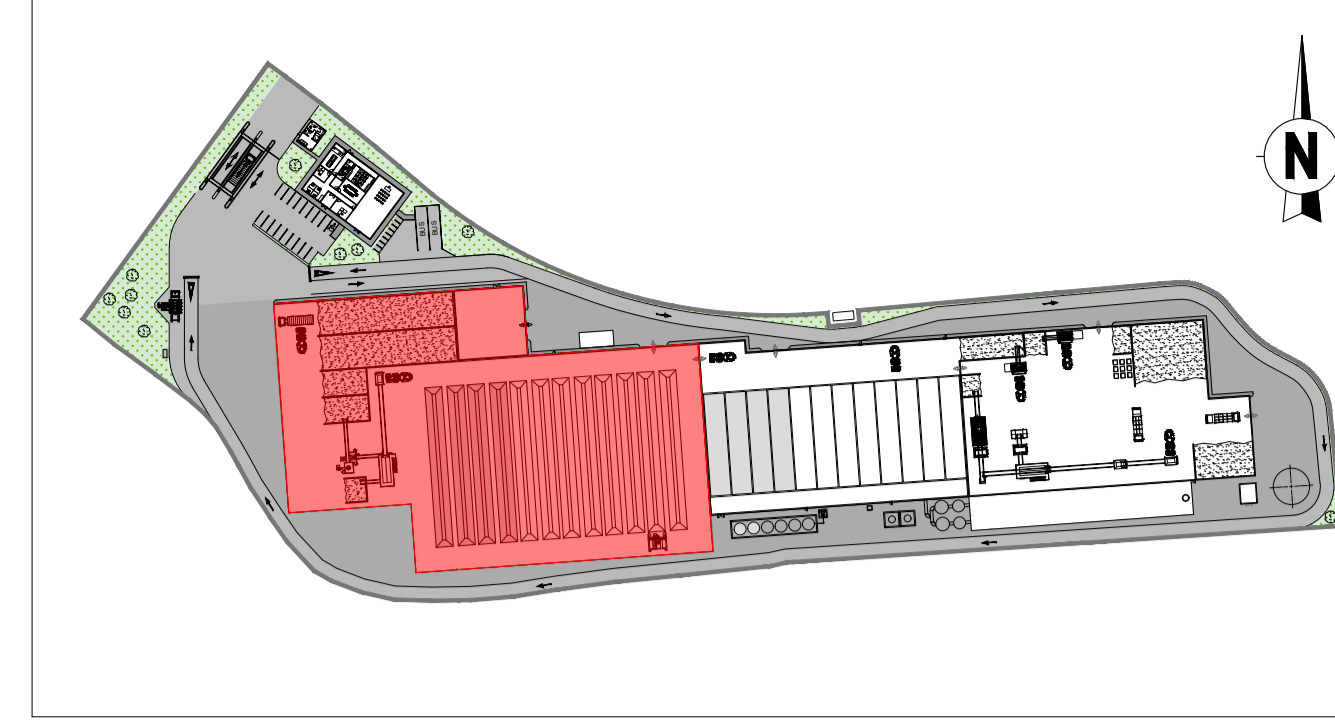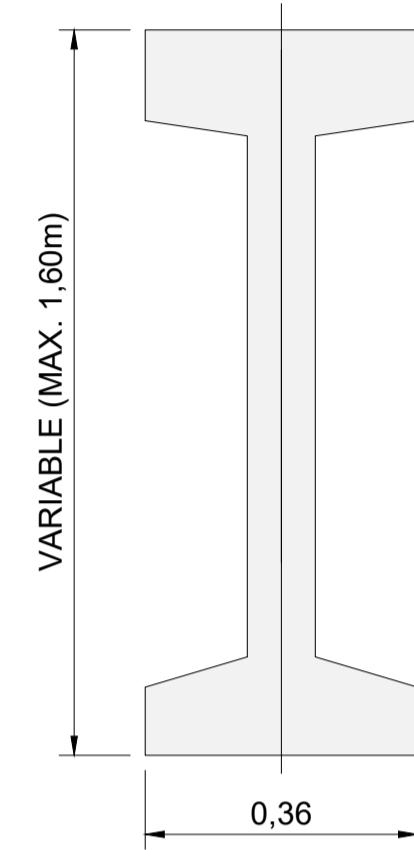

PLANTA LLAVE

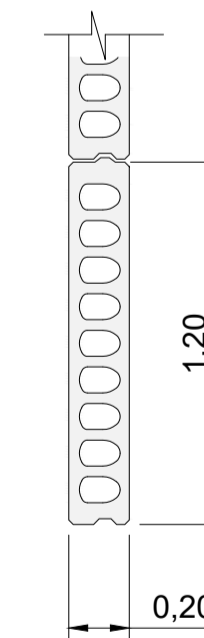

D DETALLE
ESCALA: 1:25

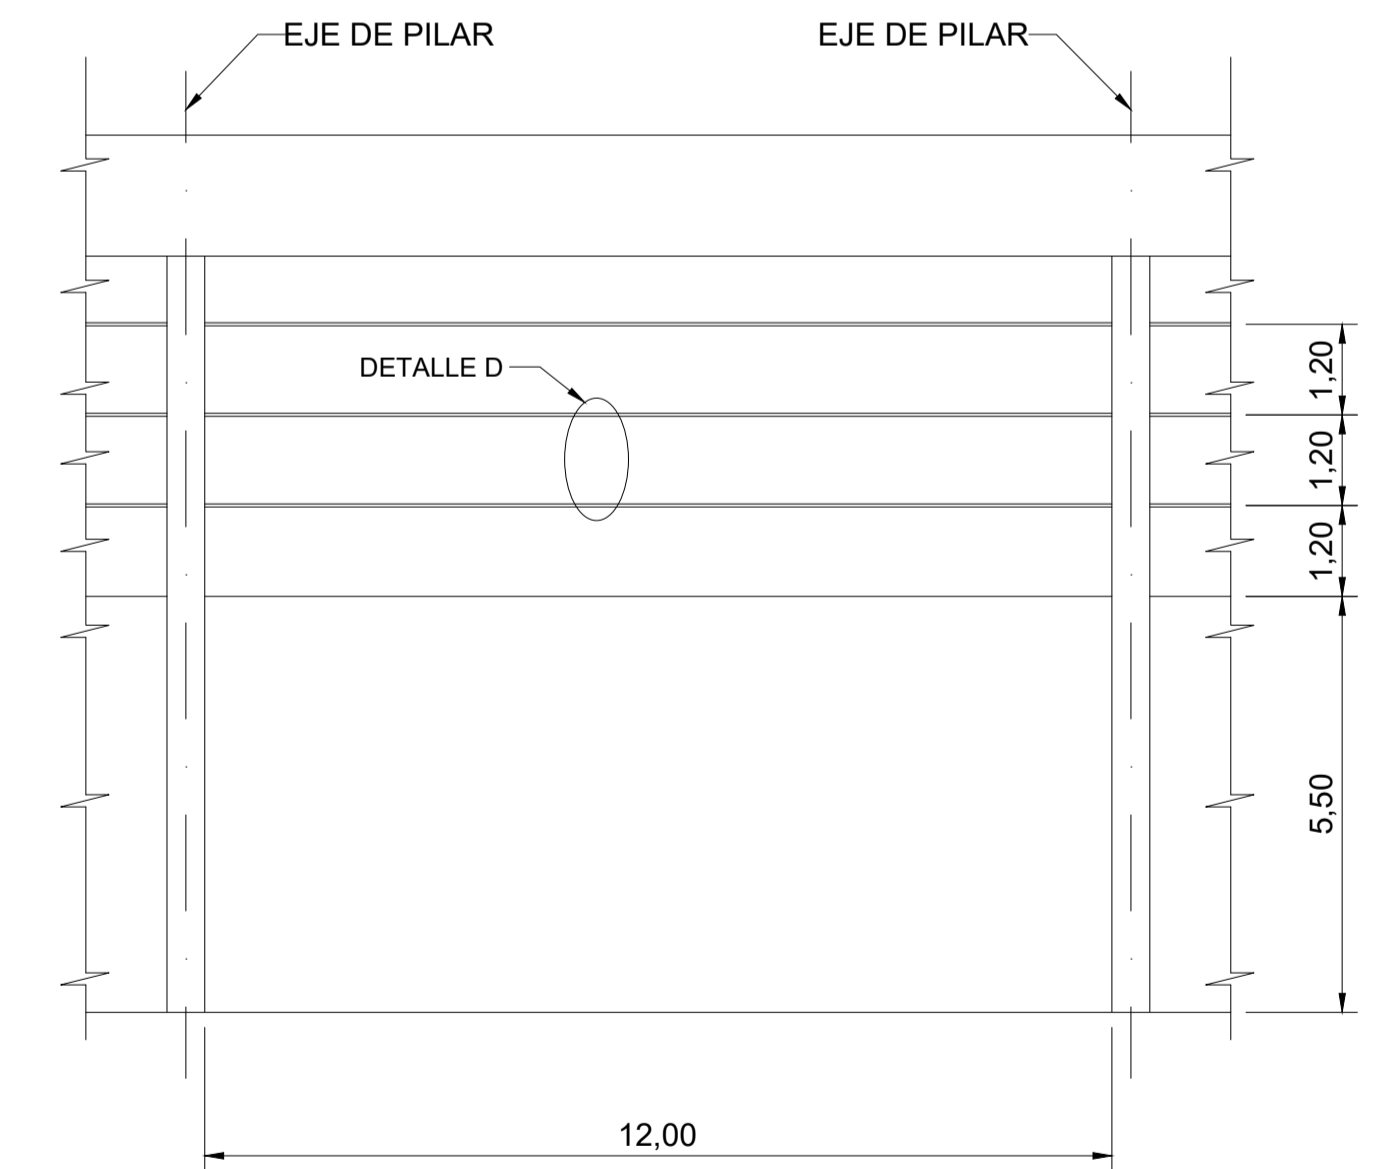

C VISTA FACHADA CARA SUR
ESCALA: 1:100

Rev.	Fecha	Elaborado	Revisado	Aprobado	Descripción	
1						
Fecha	JULIO-2023	Elaborado	RG	Ciente:		
Elaborado		Revisado	DPJ			
Revisado		Aprobado	DPJ			
Encargo:		Planta de compostaje KonpostAraba APC			Nº Plano:	P102328-APC-312
Denominación:		ESTRUCTURA NAVE DE MADURACIÓN, AFINO Y TALLER			Escalas:	A1: VARIAS A3: VARIAS
					Rev:	0
					Hoja	3 de 3

