



**LEYENDA**

- SERVIDUMBRE PERMANENTE
- OCUPACIÓN TEMPORAL
- OCUPACIÓN DEFINITIVA
- LIMITE DE PARCELA
- LIMITE DE SUB-PARCELA
- OCUPACION DEFINITIVA UD. DE VENTOSA 3,00 m2.
- OCUPACION DEFINITIVA UD. DE DESCARGA 5,00 m2.

**Diagramas:**



- Nº DE FINCA: 15.00  
SERVIDUMBRE PERMANENTE: 3.00  
OCUPACION TEMPORAL: 15.00
- POLIGONO CATASTRAL: X/000  
PARCELA CATASTRAL: X/000



V.B. 2025-3-5

ESCALA GRÁFICA 0 10 20 30 40

<p>Arabako Foru Aldundia Diputación Foral de Álava</p>	<p>Ingurumen eta Hiritziza Saila Departamento de Medio Ambiente y Urbanismo Ingurumen Kalitatearen Zerbitzua Servicio de Calidad Ambiental Obra Hidraulikoaren Atala Sección de Obras Hidráulicas</p>	<p>Egitamuaeren Egilea / Autor del Proyecto:  INIGO MARIN LANDA BIDE, URDIA ETA PORTUEIEN INGENIARIA ING. CAMINOS CANALES Y PUERTOS</p>	<p>Egitamuaeren zuzendaria: Director del Proyecto: ANA MARIA MARTINEZ DE ANTONIANA BIDE, URDIA ETA PORTUEIEN INGENIARIA ING. CAMINOS CANALES Y PUERTOS</p>	<p>Udalerría / Término Municipal: AMURRIO</p> <p>Herriak / Núcleo: ARTOMAÑA Y DELIKA</p>	<p>Proiektuaren Izenburua / Título del Proyecto URDUÑAKO UR HORNIDURA SAREAN KONEKTATZEKO ETA BILTEGI BERRIA ERAIKITZEKO PROIEKTUA PROYECTO CONSTRUCTIVO DE CONEXIÓN A LA RED DE ABASTECIMIENTO DE ORDUÑA Y NUEVO DEPOSITO EN DELIKA</p>	<p>Eskalak Eskalas 1/1.000 A-3 ORIGINALAK ORIGINALES</p>	<p>Planoaren Izenburua / Título del Plano PARTZELARIOA PLANTA OROKORRA PARCELARIO PLANTA GENERAL</p>	<p>Plano Zenb Nº Plano AN.11</p>	<p>Data / Fecha URRIA 2023 OCTUBRE</p>
									<p>Orria Zenb / Nº Hoja 4 lik 1 / 1 de 4</p>

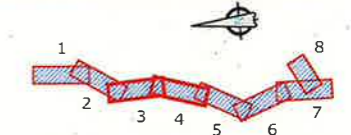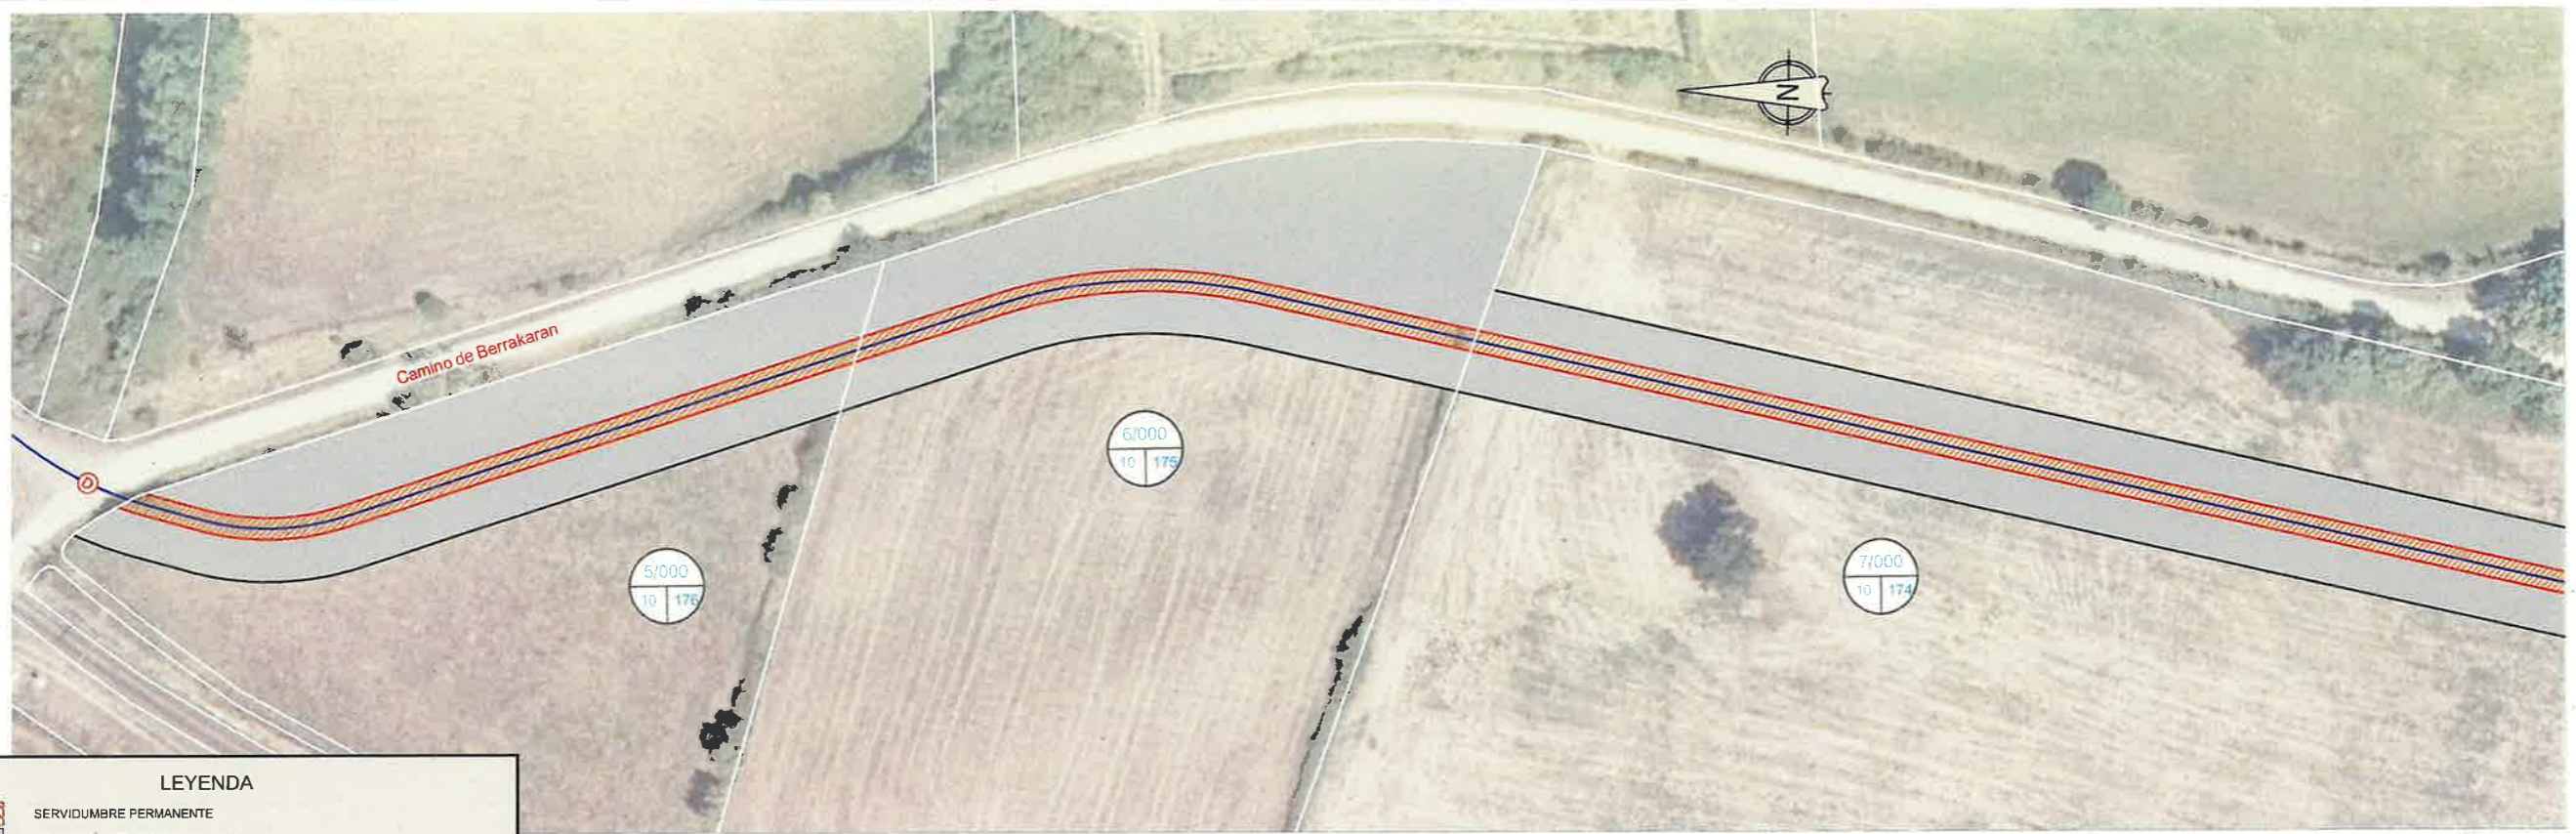

**LEYENDA**

- SERVIDUMBRE PERMANENTE
- OCUPACION TEMPORAL
- OCUPACION DEFINITIVA
- LIMITE DE PARCELA
- LIMITE DE SUB-PARCELA
- OCUPACION DEFINITIVA UD. DE VENTOSA 3,00 m2.
- OCUPACION DEFINITIVA UD. DE DESCARGA 5,00 m2.

**Diagrama de Servidumbre:**

Nº DE FINCA: PARCELA CATASTRAL:

OCUPACION TEMPORAL:

SERVIDUMBRE PERMANENTE:

POLIGONO CATASTRAL:



V.B. 2025-3-5



<p>Arabako Foru Aldundia Diputación Foral de Álava</p>	<p>Ingurumen eta Hiri-gintza Saila Departamento de Medio Ambiente y Urbanismo Ingurumen Kalitatearen Zerbitzua Servicio de Calidad Ambiental Obra Hidraulikoaren Atala Sección de Obras Hidráulicas</p>	<p>Egitamuairen Egilea / Autor del Proyecto:  IÑIGO MARINILANDA BIDE, UBIDE ETA PORTUETAKO INGENIARIA ING. CAMINOS CANALES Y PUERTOS</p>	<p>Egitamuairen zuzendaria: Director del Proyecto:  ANA MARÍA MARTÍNEZ DE ANTOÑANA BIDE, UBIDE ETA PORTUETAKO INGENIARIA ING. CAMINOS CANALES Y PUERTOS</p>	<p>Udalerrria / Término Municipal: AMURRIO</p> <p>Herriak / Núcleo: ARTOMAÑA Y DELIKA</p>	<p>Proiektuaren Izenburua / Título del Proyecto URDUÑAKO UR HORNIDURA SAREAN KONEKTATZEKO ETA BILTEGI BERRIA ERAIKITZEKO PROIEKTUA PROYECTO CONSTRUCTIVO DE CONEXIÓN A LA RED DE ABASTECIMIENTO DE ORDUÑA Y NUEVO DEPÓSITO EN DELIKA</p>	<p>Eskalak Escala 1/1.000 A-3 ORIGINAL</p>	<p>Planoaren Izenburua / Título del Plano PARTZELARIOA PLANTA DROKORRA PARCELARIO PLANTA GENERAL</p>	<p>Plano Zerb Nº Plano AN.11</p>	<p>Data / Fecha URRIA 2023 OCTUBRE</p>
									<p>Orria Zerb / Nº Hoja 4 tik 2 / 2 de 4</p>



**LEYENDA**

- SERVIDUMBRE PERMANENTE
- OCUPACIÓN TEMPORAL
- OCUPACIÓN DEFINITIVA
- LIMITE DE PARCELA
- LIMITE DE SUB-PARCELA
- OCUPACION DEFINITIVA UD. DE VENTOSA 3,00 m2.
- OCUPACION DEFINITIVA UD. DE DESCARGA 5,00 m2.


**Diagrama de Easimiento:**

Nº DE FINCA: X/000

POLIGONO CATASTRAL: X

PARCELA CATASTRAL: X


Diagrama muestra: SERVIDUMBRE PERMANENTE (3,00 m), OCUPACION TEMPORAL (15,00 m).

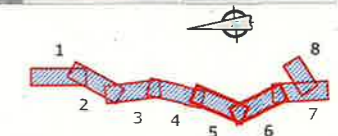

V.B. 2025-3-5




<p>Arabako Foru Aldundia Diputación Foral de Álava</p>	<p>Ingurumen eta Hiritzintza Saila Departamentu de Medio Ambiente y Urbanismo Ingurumen Kalitatearen Zerbitzua Servicio de Calidad Ambiental Obra Hidraulikoen Atala Sección de Obras Hidráulicas</p>	<p>Egitamuaeren Egilea / Autor del Proyecto:</p> <p> <b>IÑIGO MARINLLANDA</b> BIDE, URDIE ETA PORTUEIEN INGENIARIA ING. CANINOS CANALES Y PUERTOS</p>	<p>Egitamuaeren zuzendaria: Director del Proyecto:</p> <p> <b>ANA MARÍA MARTÍNEZ DE ANTOÑANA</b> BIDE, URDIE ETA PORTUEIEN INGENIARIA ING. CANINOS CANALES Y PUERTOS</p>	<p>Udalerría / Término Municipal: AMURRIO</p> <p>Herriak / Núcleo: ARTOMAÑA Y DELIKA</p>	<p>Proiektuaren Izenburua / Título del Proyecto</p> <p><b>URDUÑAKO UR HORNIDURA SAREAN KONEKTATZEKO ETA BILTEGI BERRIA ERAIKITZEKO PROIEKTUA</b> PROYECTO CONSTRUCTIVO DE CONEXIÓN A LA RED DE ABASTECIMIENTO DE URDUÑA Y NUEVO DEPOSITO EN DELIKA</p>	<p>Eskalak Escala</p> <p>1/1.000 A-3 ORIGINAL ORIGINAL</p>	<p>Planoaren Izenburua / Título del Plano</p> <p><b>PARTZELARIA PLANTA DROKORRIA</b> PARCELARIO PLANTA GENERAL</p>	<p>Plano Zerb Nº Plano</p> <p>AN.11</p>	<p>Data / Fecha</p> <p>URRIA 2023 OCTUBRE</p>
									<p>Orria Zerb / Nº Hoja</p> <p>4 tik 3 / 3 de 4</p>

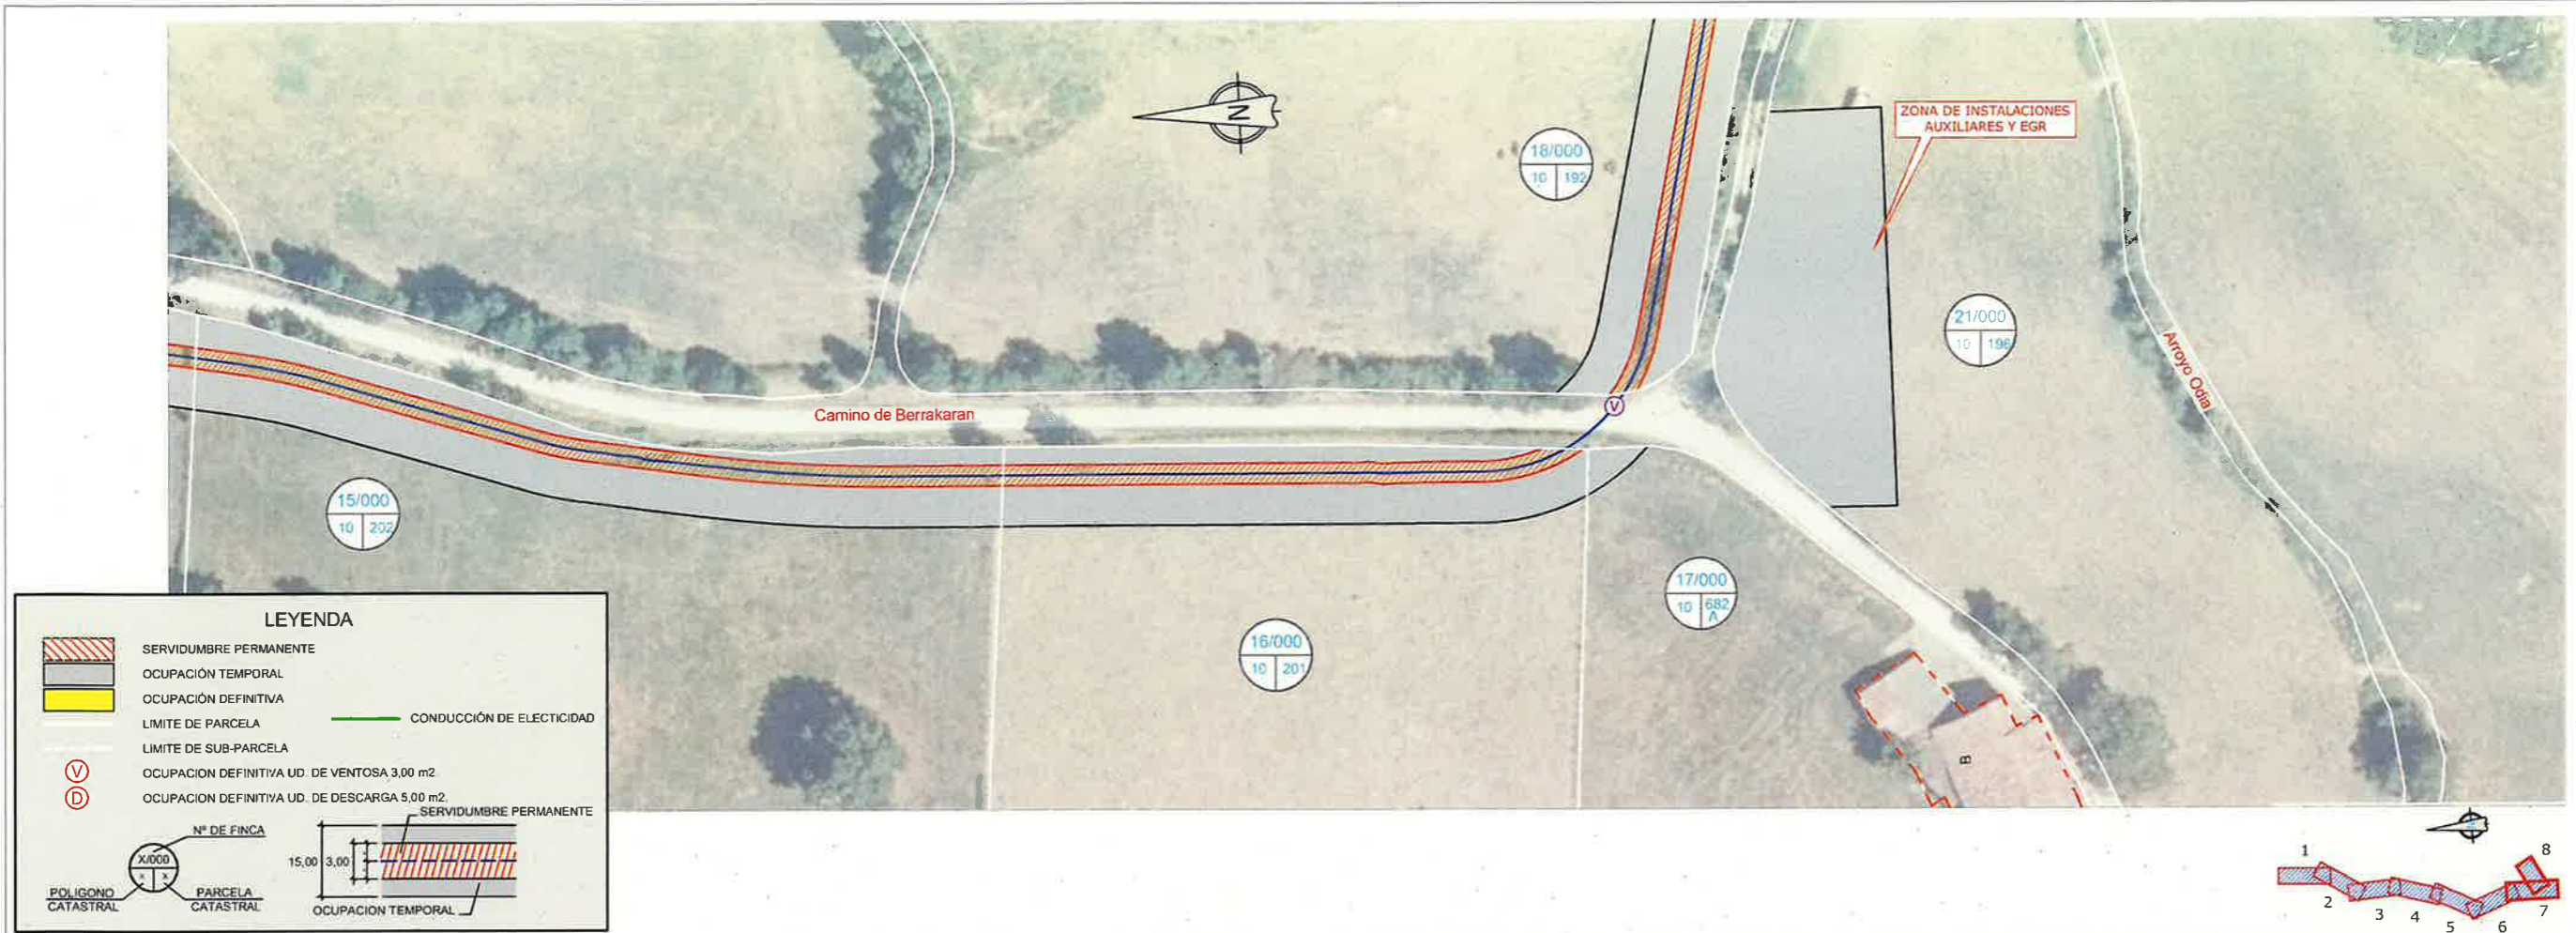

**LEYENDA**

- SERVIDUMBRE PERMANENTE
- OCUPACIÓN TEMPORAL
- OCUPACIÓN DEFINITIVA
- LIMITE DE PARCELA
- LIMITE DE SUB-PARCELA
- CONDUCCIÓN DE ELECTRICIDAD
- OCUPACION DEFINITIVA UD. DE VENTOSA 3,00 m2
- OCUPACION DEFINITIVA UD. DE DESCARGA 5,00 m2

Nº DE FINCA: X/000  
 POLIGONO CATASTRAL: [Diagram showing polygon with 'X' and '000']  
 PARCELA CATASTRAL: [Diagram showing parcel with 'X' and '000']  
 OCUACION TEMPORAL: [Diagram showing 15,00m x 3,00m area with hatching]  
 SERVIDUMBRE PERMANENTE: [Diagram showing 15,00m x 3,00m area with hatching]

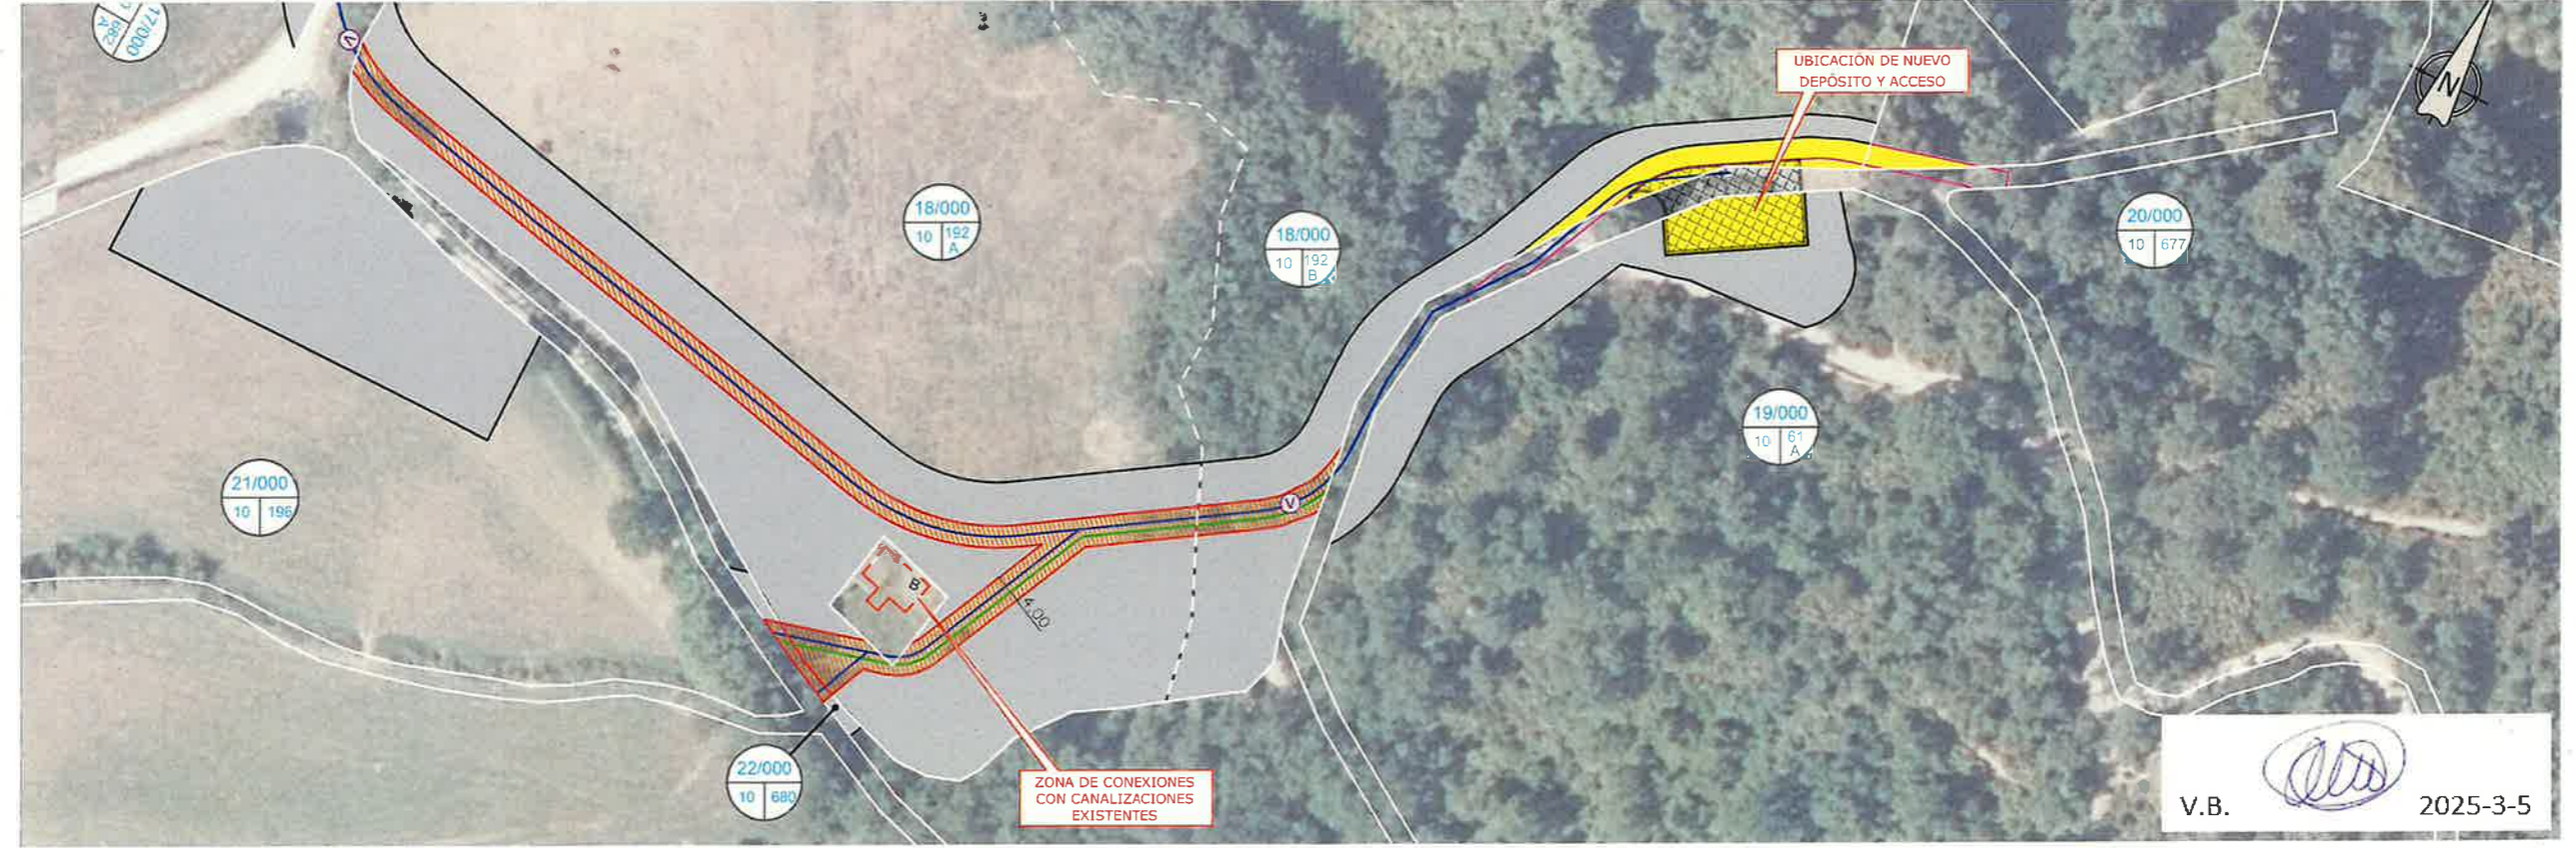

ESCALA GRÁFICA  
0 10 20 30 40

<p>Arabako Foru Aldundia Diputación Foral de Álava</p>	<p>Ingurunen eta Hingintza Saila Departamento de Medio Ambiente y Urbanismo Ingurumen Kalitatearen Zerbitzua Servicio de Calidad Ambiental Obra Hidraulikoaren Alaila Sección de Obras Hidráulicas</p>	<p>Egitamuaeren Egilea / Autor del Proyecto: IÑIGO MARINLANDA BIDE, UBIDE ETA PORTUETAKO INGENIARIA ING. CAMINOS CANALES Y PUERTOS</p>	<p>Egitamuaeren zuzendaria: Director del Proyecto: ANA MARÍA MARTÍNEZ DE ANTOÑANA BIDE, UBIDE ETA PORTUETAKO INGENIARIA ING. CAMINOS CANALES Y PUERTOS</p>	<p>Udalerría / Término Municipal: AMURRIO Herriak / Núcleo: ARTOMAÑA Y DELIKA</p>	<p>Proiektuaren Izenburua / Título del Proyecto URDUÑAKO UR HORNIDURA SAREAN KONEKTATZEKO ETA BILTEGI BERRIA ERAKITZEKO PROIEKTUA PROYECTO CONSTRUCTIVO DE CONEXIÓN A LA RED DE ABASTECIMIENTO DE ORDUNA Y NUEVO DEPOSITO EN DELIKA</p>	<p>Eskalak Eskalas 1/1.000 A-3 ORIGINALAK ORIGINALS</p>	<p>Planoaren Izenburua / Título del Plano PARTZELARIOA PLANTA OROKORRA PARCELARIO PLANTA GENERAL</p>	<p>Plano Zerb Nº Plano AN.11</p>	<p>Data / Fecha URRIA 2023 OCTUBRE</p>
									<p>Orria Zerb / Nº Hoja 4 tik 4 / 4 de 4</p>