


Equipo técnico[Firma digital]:

Jorge Rodríguez García
Ugaitz Gaztelu Onaindia



Ciente
Diputación Foral de Álava

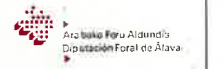

Departamento de
Desarrollo Económico
y Sostenibilidad

Servicio de
sostenibilidad
Ambiental

Fase
Proyecto de ejecución

Fecha
13/06/2025



Título de proyecto
Rehabilitación Sostenible del caserío en el Parque de Garaio y acondicionamiento
como Centro de interpretación de los embalses del Zadorra
Nombre del plano
Expropiaciones

Formato / Escala
A3 1:1000


R de plano 00

EX.01



Udal Mugartea / Termino Municipal: Barrundia

FINKA ZK. Nº FINCA	TITULARIA TITULAR	KATASTROKO DATUAK / DATOS CATASTRALES			APROVECHAMIENTO / APROVECHAMIENTO	ERAGINDAKO ONDASUNA / BIEN AFECTADO	ERAGINDAKO AZALERA / SUPERFICIE AFECTADA (m²)		
		POLIGONO POLIGONO	LURSAILA / PARCELA	AZPI LURSAILA / SUBPARCELA			BEHIN BETIKOA / DEFINITIVA	ALDI BATERAKOA / TEMPORAL	ZORTASUNA / SERVIDUMBRE
1000	Diputación Foral de Álava	2	113	A	ERIAL A PASTOS UNICA		2220		
		2	113	J		EDIFICIOS MENORES DE CARACTER AUX.	87,89		
		2	113	K		TRÁSTERO	126,29		
		2	113	L		OFICINAS UNIT. EXCL.	72,41		
		2	113	M	ERIAL A PASTOS UNICA		44,58		
2000	M. Elena Gonzalo Ruiz de Munain	2	432			VIVIENDA RURAL	303,57		
3000	M. Elena Gonzalo Ruiz de Munain	2	433			EDIFICIOS MENORES DE CARACTER AUX.	9,08		

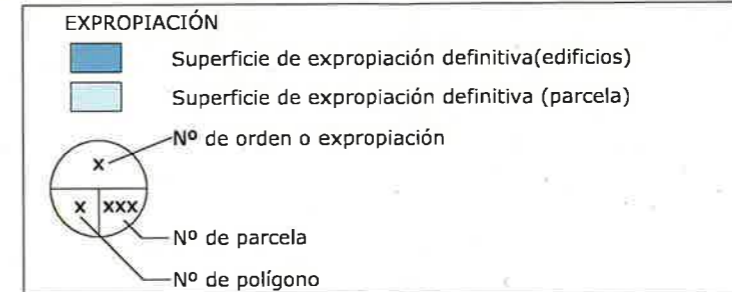

ESCALA 1:1000

