

Legenda

			Servidumbre permanente
			Ocupación temporal
			Ocupación definitiva
			Limite de parcela rústica
			Limite de parcela urbana
			Colector Fecal
			Colector Pluvial
			Abastecimiento
			Línea eléctrica

Servidumbre permanente

Ocupación Temporal

Ocupación Temporal para emplazamiento de Hinca.

Ocupación Definitiva

PR* Pozo de registro 4 m².

A Arqueta Ventosa 4 m² / Arqueta desagüe 10 m²

A Arqueta de abastecimiento 2 m²


E Arqueta eléctrica 1 m²

Nº de finca

Polígono catastral

Parcela catastral

V.B. 2025-7-30

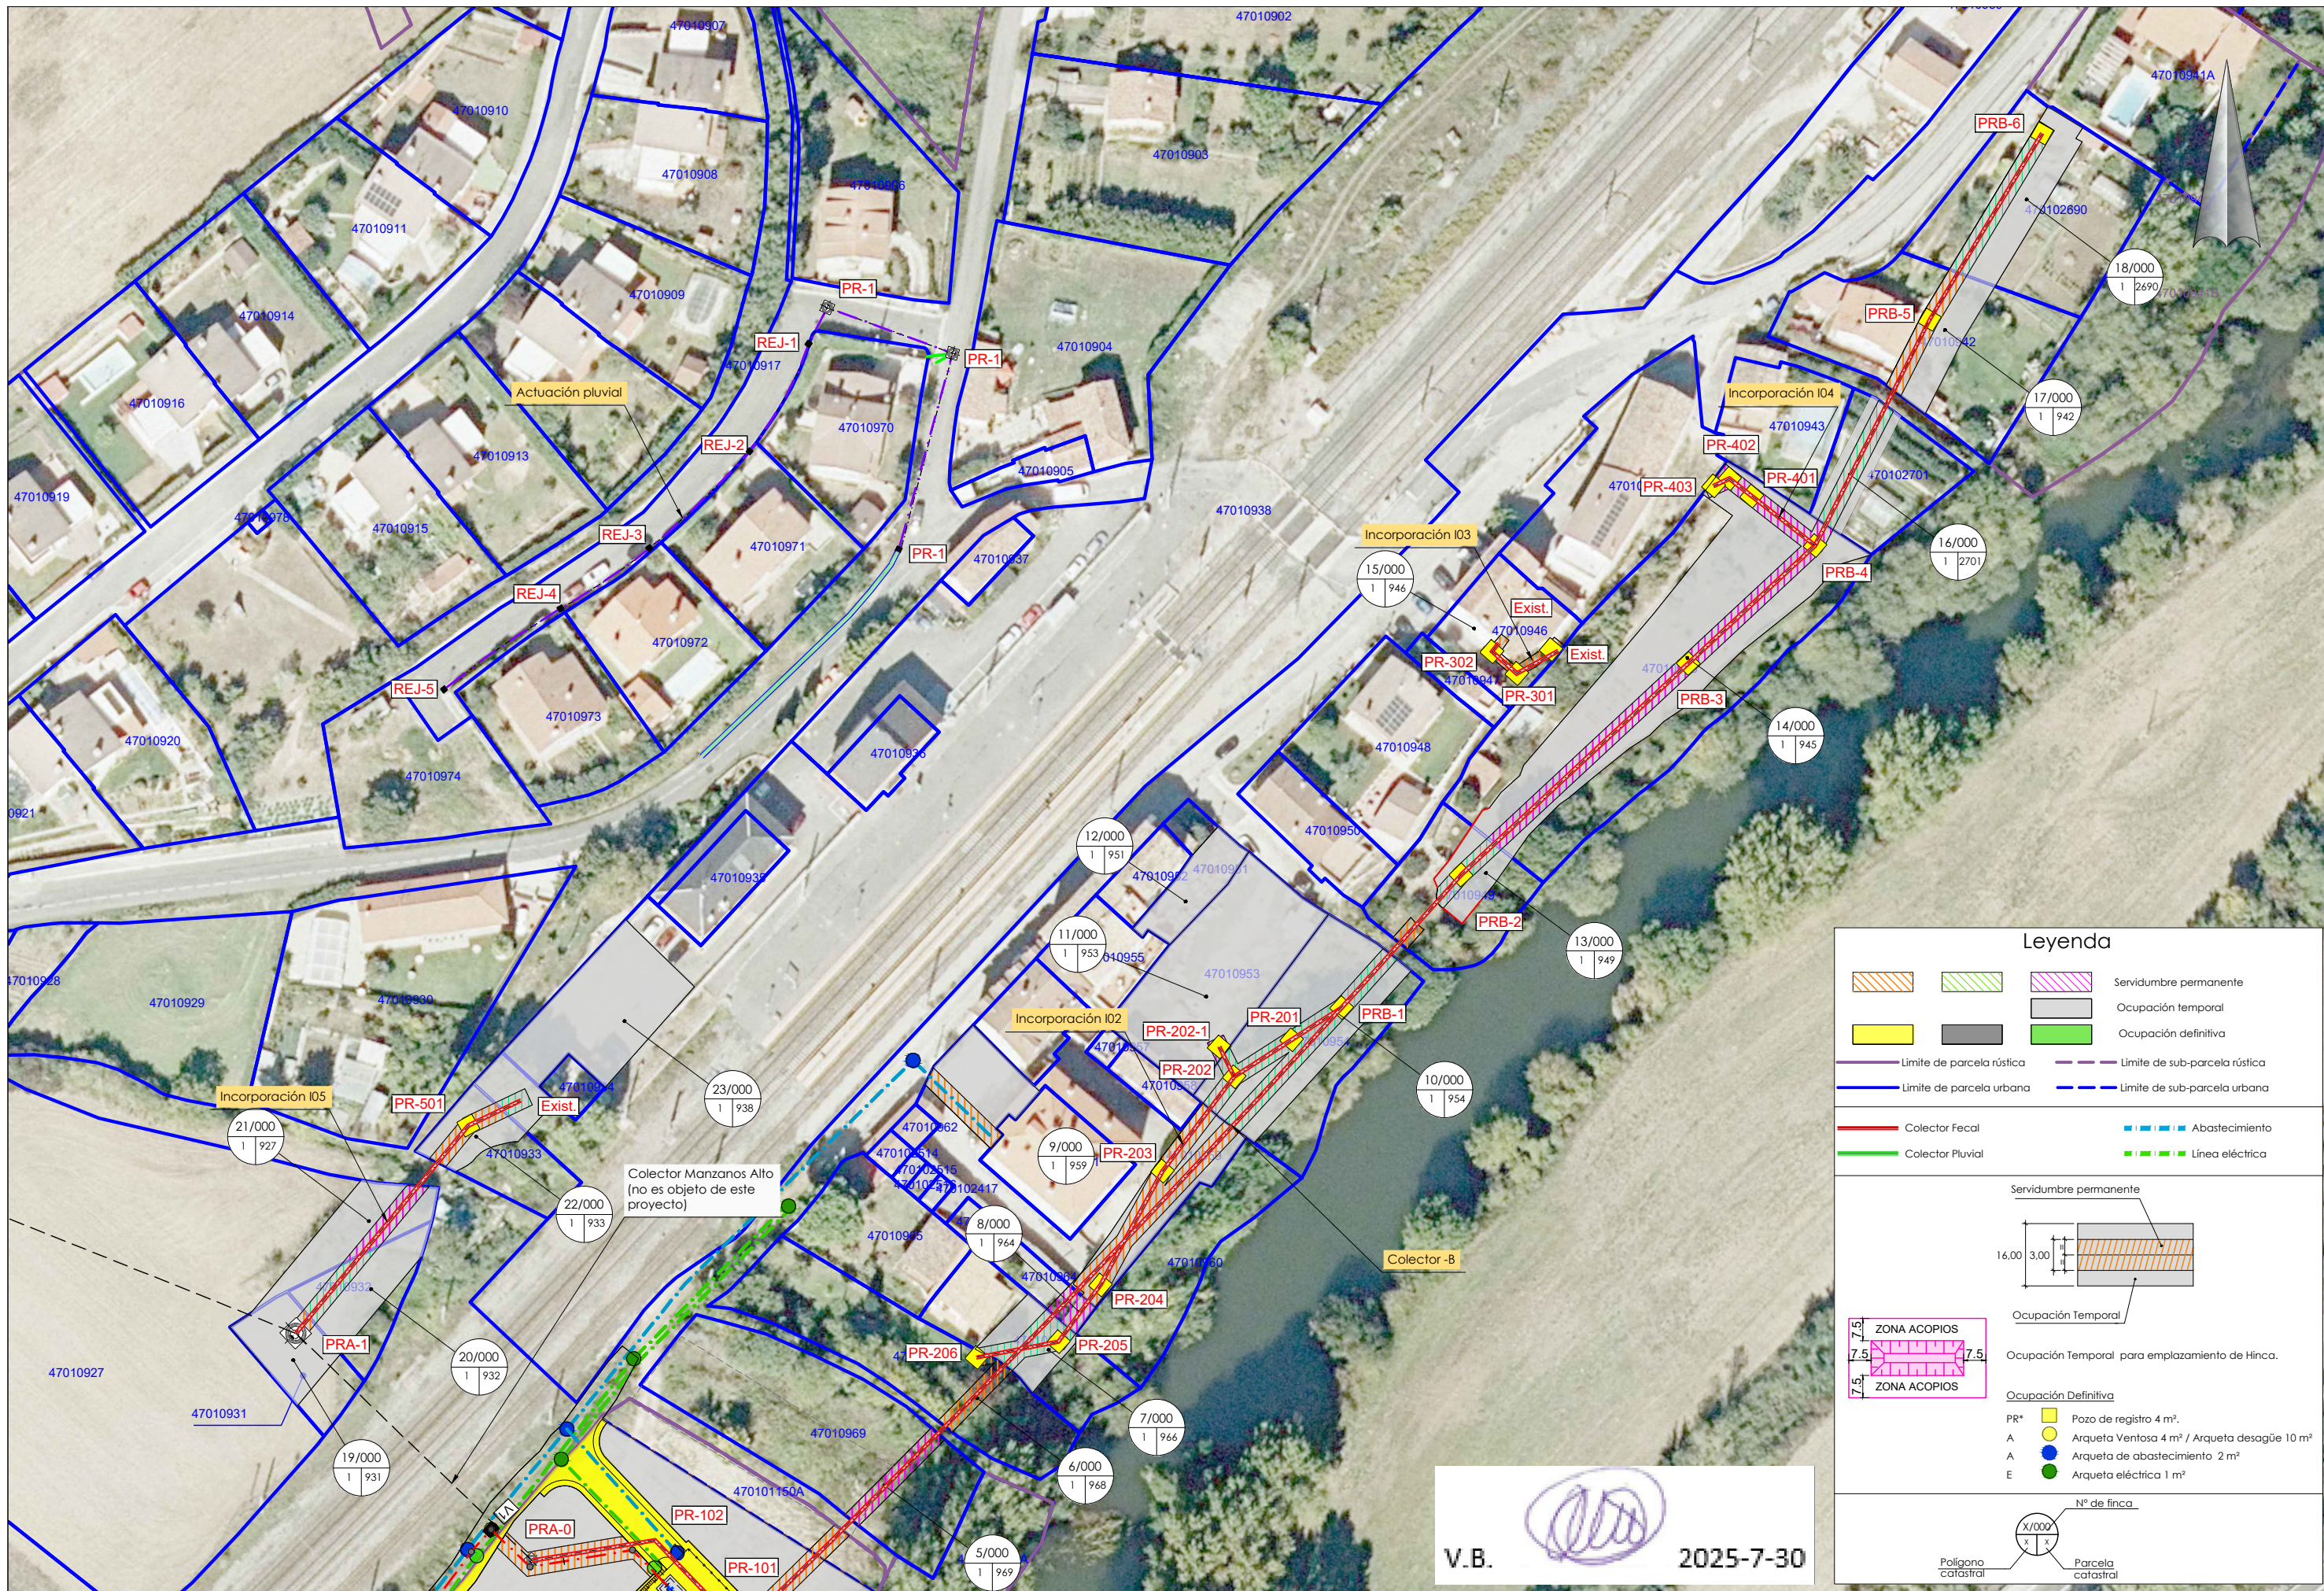

Leyenda

			Servidumbre permanente
			Ocupación temporal
			Ocupación definitiva
			Limite de parcela rústica
			Limite de parcela urbana
			Limite de sub-parcela rústica
			Limite de sub-parcela urbana
			Colector Fecal
			Colector Pluvial
			Abastecimiento
			Línea eléctrica

Servidumbre permanente

Ocupación Temporal

Ocupación Temporal para emplazamiento de Hinca.

Ocupación Definitiva

- PR* Pozo de registro 4 m².
- A Arqueta Ventosa 4 m² / Arqueta desagüe 10 m²
- A Arqueta de abastecimiento 2 m²
- E Arqueta eléctrica 1 m²

Nº de finca

Polígono catastral / Parcela catastral

V.B. 2025-7-30