

Legenda

			Servidumbre permanente
			Ocupación temporal
			Ocupación definitiva
			Límite de parcela rústica
			Límite de parcela urbana
			Límite de sub-parcela rústica
			Límite de sub-parcela urbana
			Colector Fecal
			Servidumbre permanente
			Ocupación Temporal
			Ocupación Temporal para emplazamiento de Hincas.
			Ocupación Definitiva
			PR* Pozo de registro 4 m ² .
			Nº de finca
			Parcela catastral


V.B. 2025-9-26



Legenda

			Servidumbre permanente
			Ocupación temporal
			Ocupación definitiva
			Limite de parcela rústica
			Limite de parcela urbana
			Limite de sub-parcela rústica
			Limite de sub-parcela urbana
			Colector Fecal

V.B. 2025-9-26

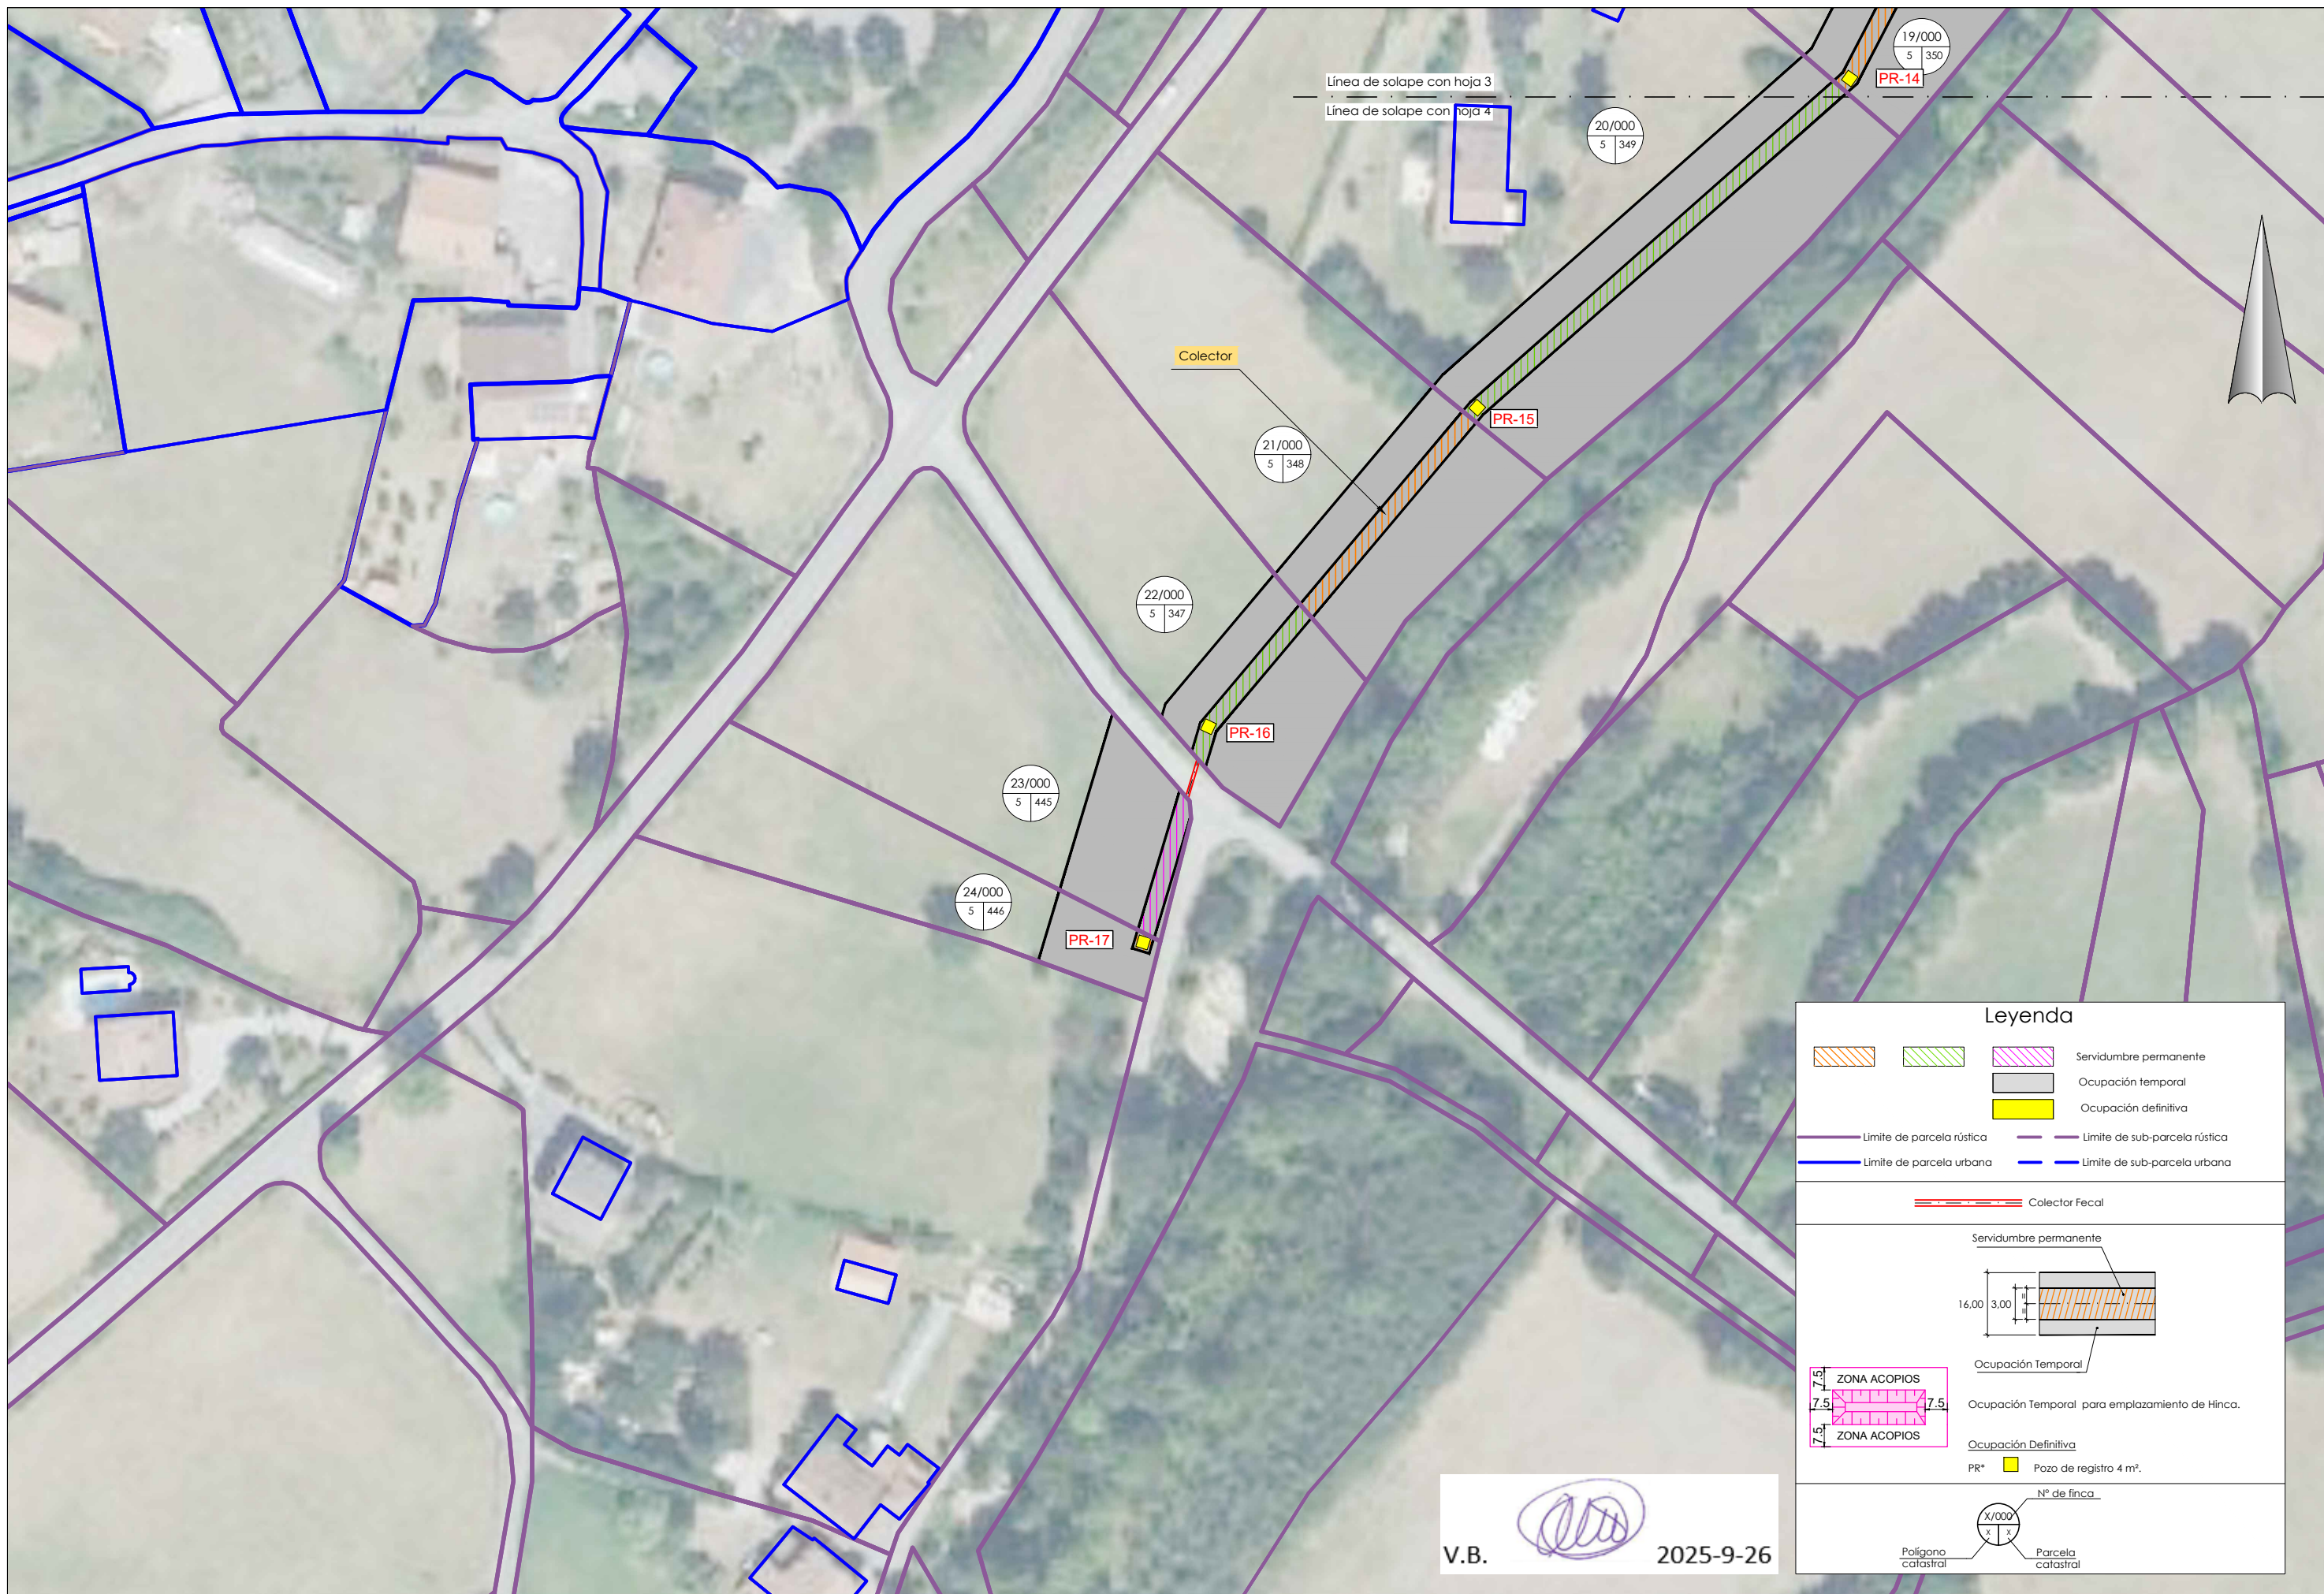

Legenda

			Servidumbre permanente
			Ocupación temporal
			Ocupación definitiva
			Limite de parcela rústica
			Limite de parcela urbana
			Limite de sub-parcela rústica
			Limite de sub-parcela urbana
			Colector Fecal
			Servidumbre permanente
			Ocupación Temporal
			Ocupación Temporal para emplazamiento de Hinca.
			Ocupación Definitiva
			PR* Pozo de registro 4 m ² .
			Nº de finca
			Parcela catastral

V.B. 2025-9-26

Arabako Foru Aldundia Diputación Foral de Álava	Ekonomia Garapeneren eta Jasangarritasunaren Saila Departamento de Desarrollo Económico y Sostenibilidad Ingurumen Kalitatearen Zerbitzua Servicio de Calidad Ambiental Obra Hidraulikoaren Atala Sección de Obras Hidráulicas	Egitamuaeren Egilea / Autor del Proyecto: MÓNICA CAMPO RENEADO BIDE, UBIDE ETA PORTUETAKO INGENIARIA ING. CAMINOS CANALES Y PUERTOS	Egitamuaeren zuzendaria: Director del Proyecto: ANA MARTÍNEZ DE ANTONANA BIDE, UBIDE ETA PORTUETAKO INGENIARIA ING. CAMINOS CANALES Y PUERTOS	Udalerria / Término Municipal: Ayala Herriak / Núcleo: Izoria	Proiektuaren Izenburua / Título del Proyecto Proyecto de actualización del colector de Izoria	Eskalak Escalas 1:500 A-1 ORIGINALAK	Planoaren Izenburua / Título del Plano Expropiaciones Planta Hoja-4	Plano Zenb Nº Plano 7	2025 Iraila Septiembre 2025 Orria Zenb / Nº Hoja 4 tik 4 / 4 de 4