


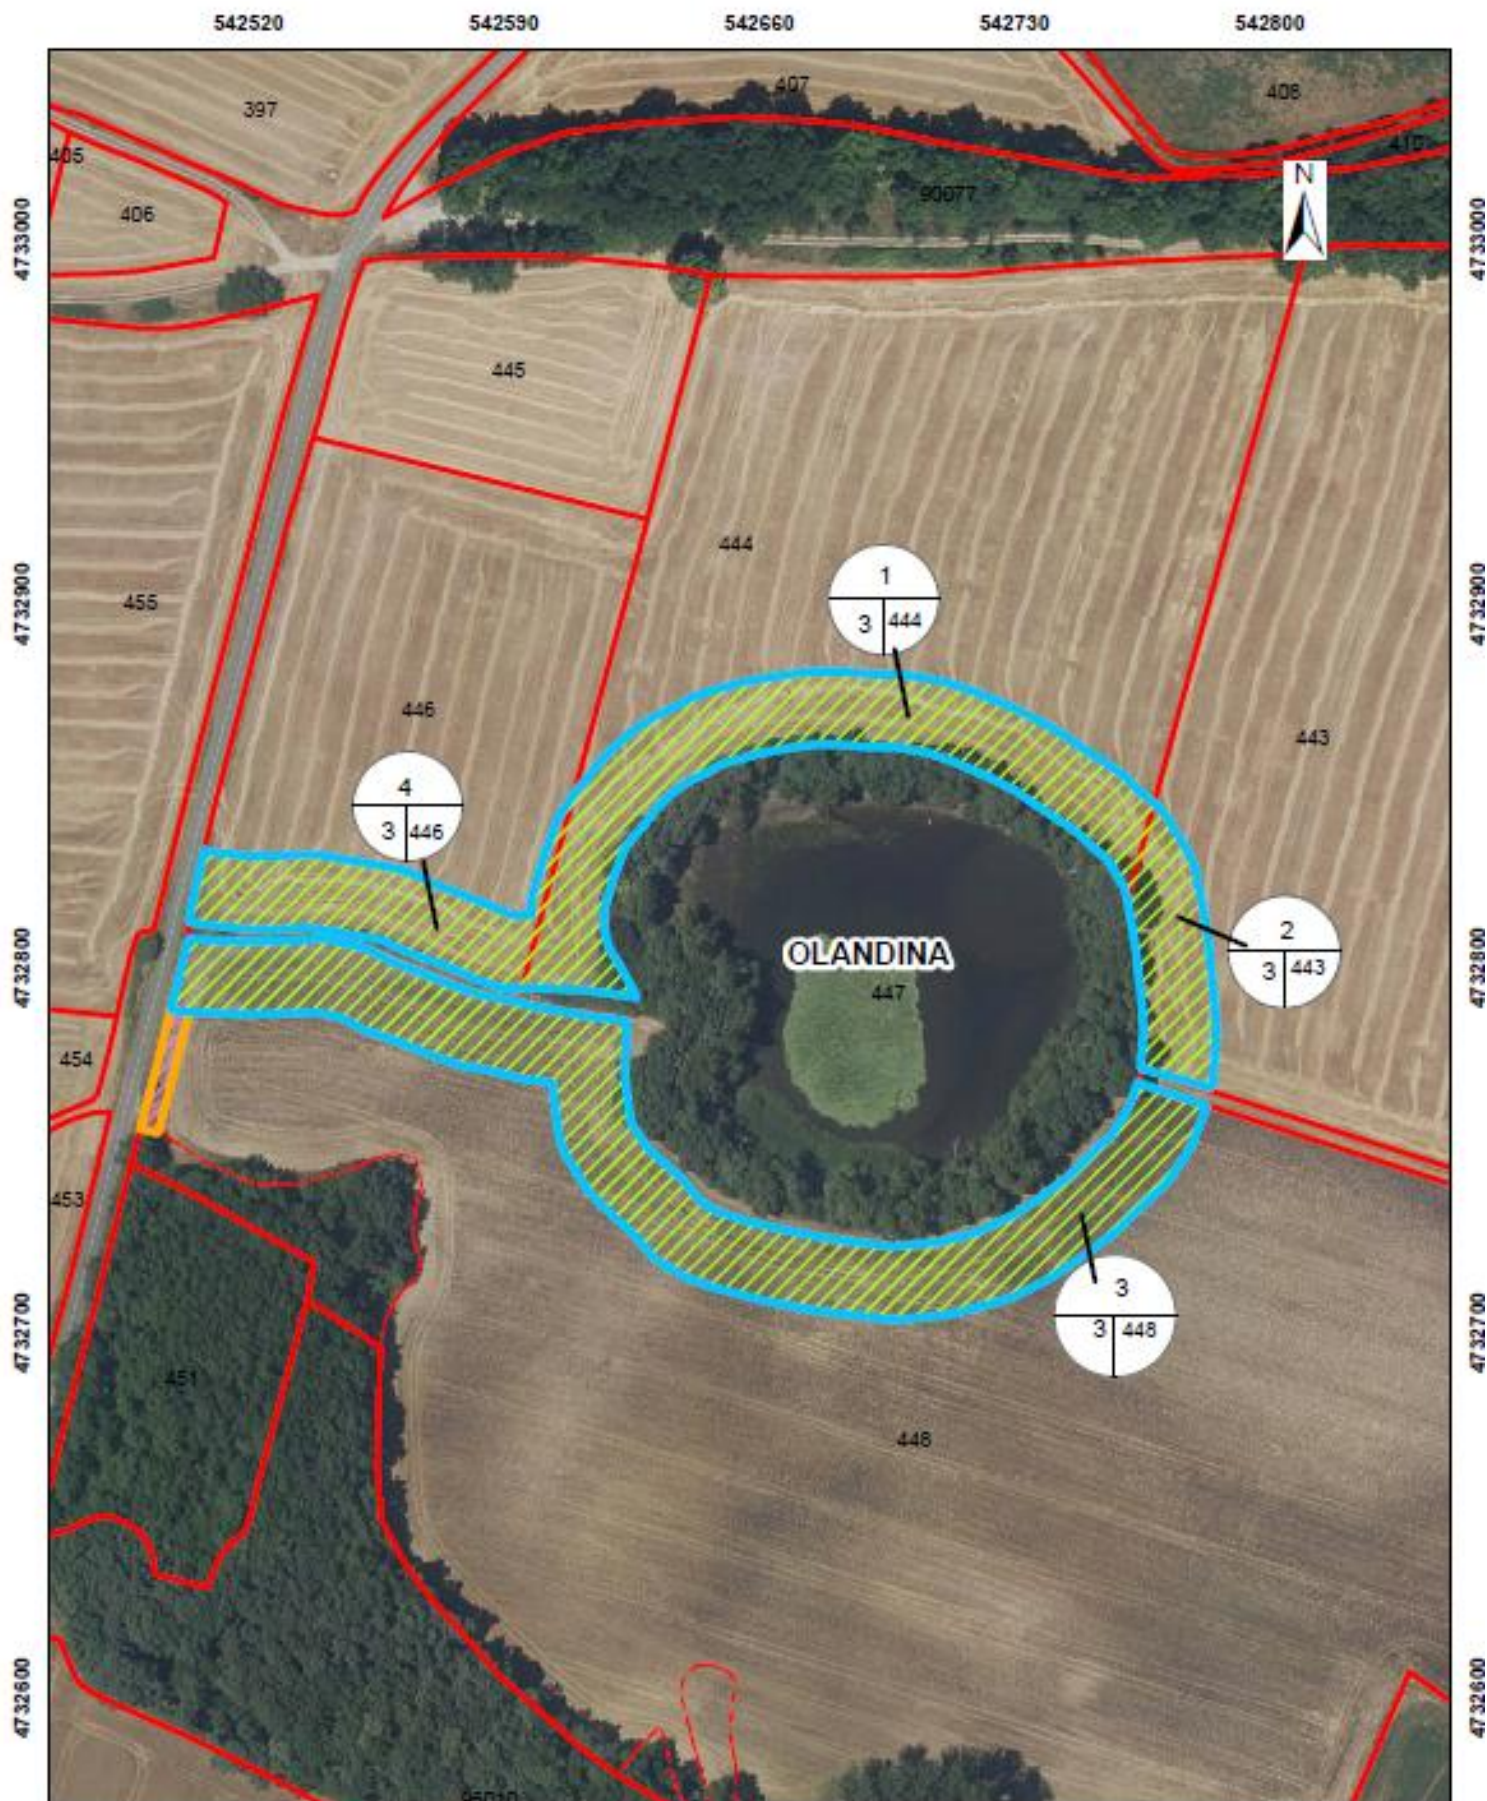

Promotor: araba álava foru aldundia diputación foral	Plano N° 3	Fecha: Junio de 2026	Leyenda Superficie de ocupación definitiva Superficie de ocupación temporal Subparcela Parcela
Redacción: Maite Santiago Urbecheverria		Escala: 1:2.000 0 10 20 40 60 Metros	

542520

542590

542660

542730

542800