
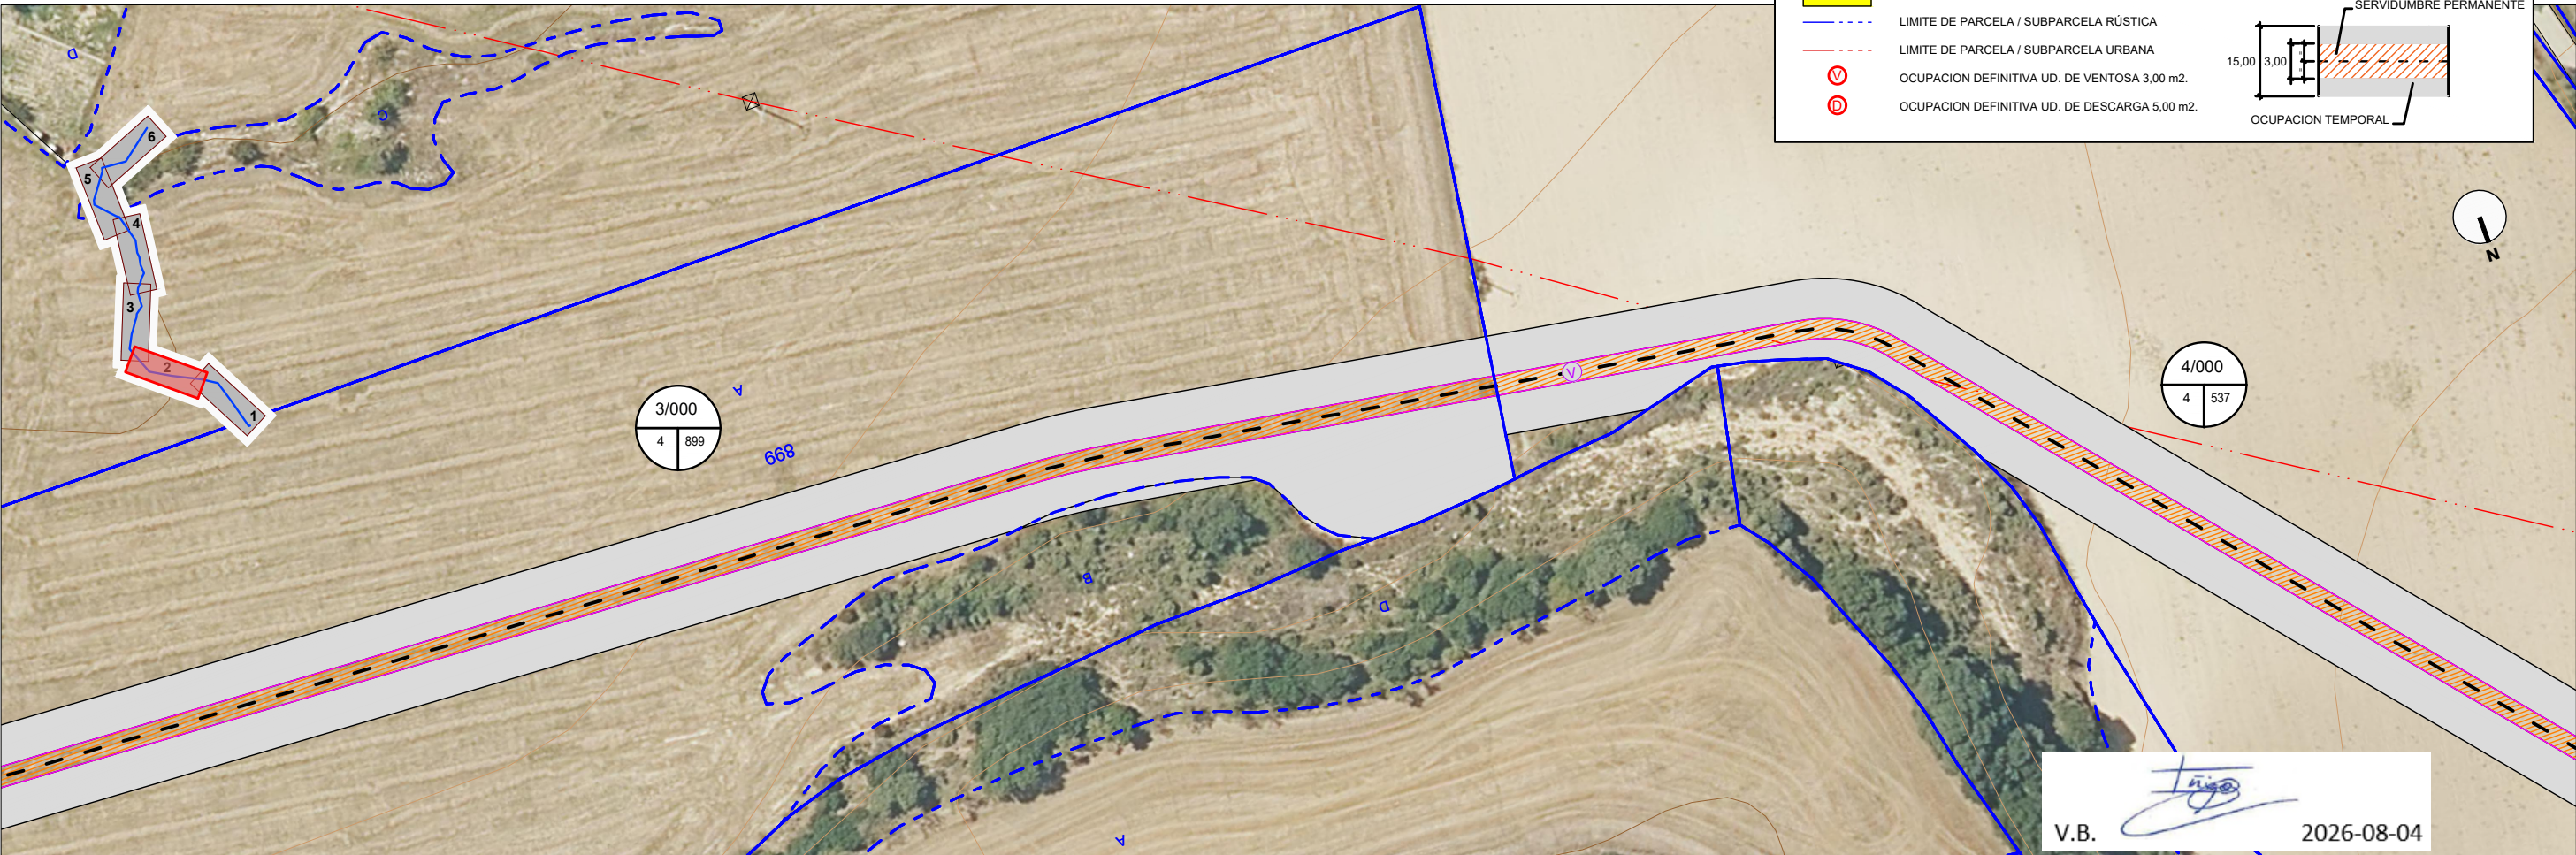


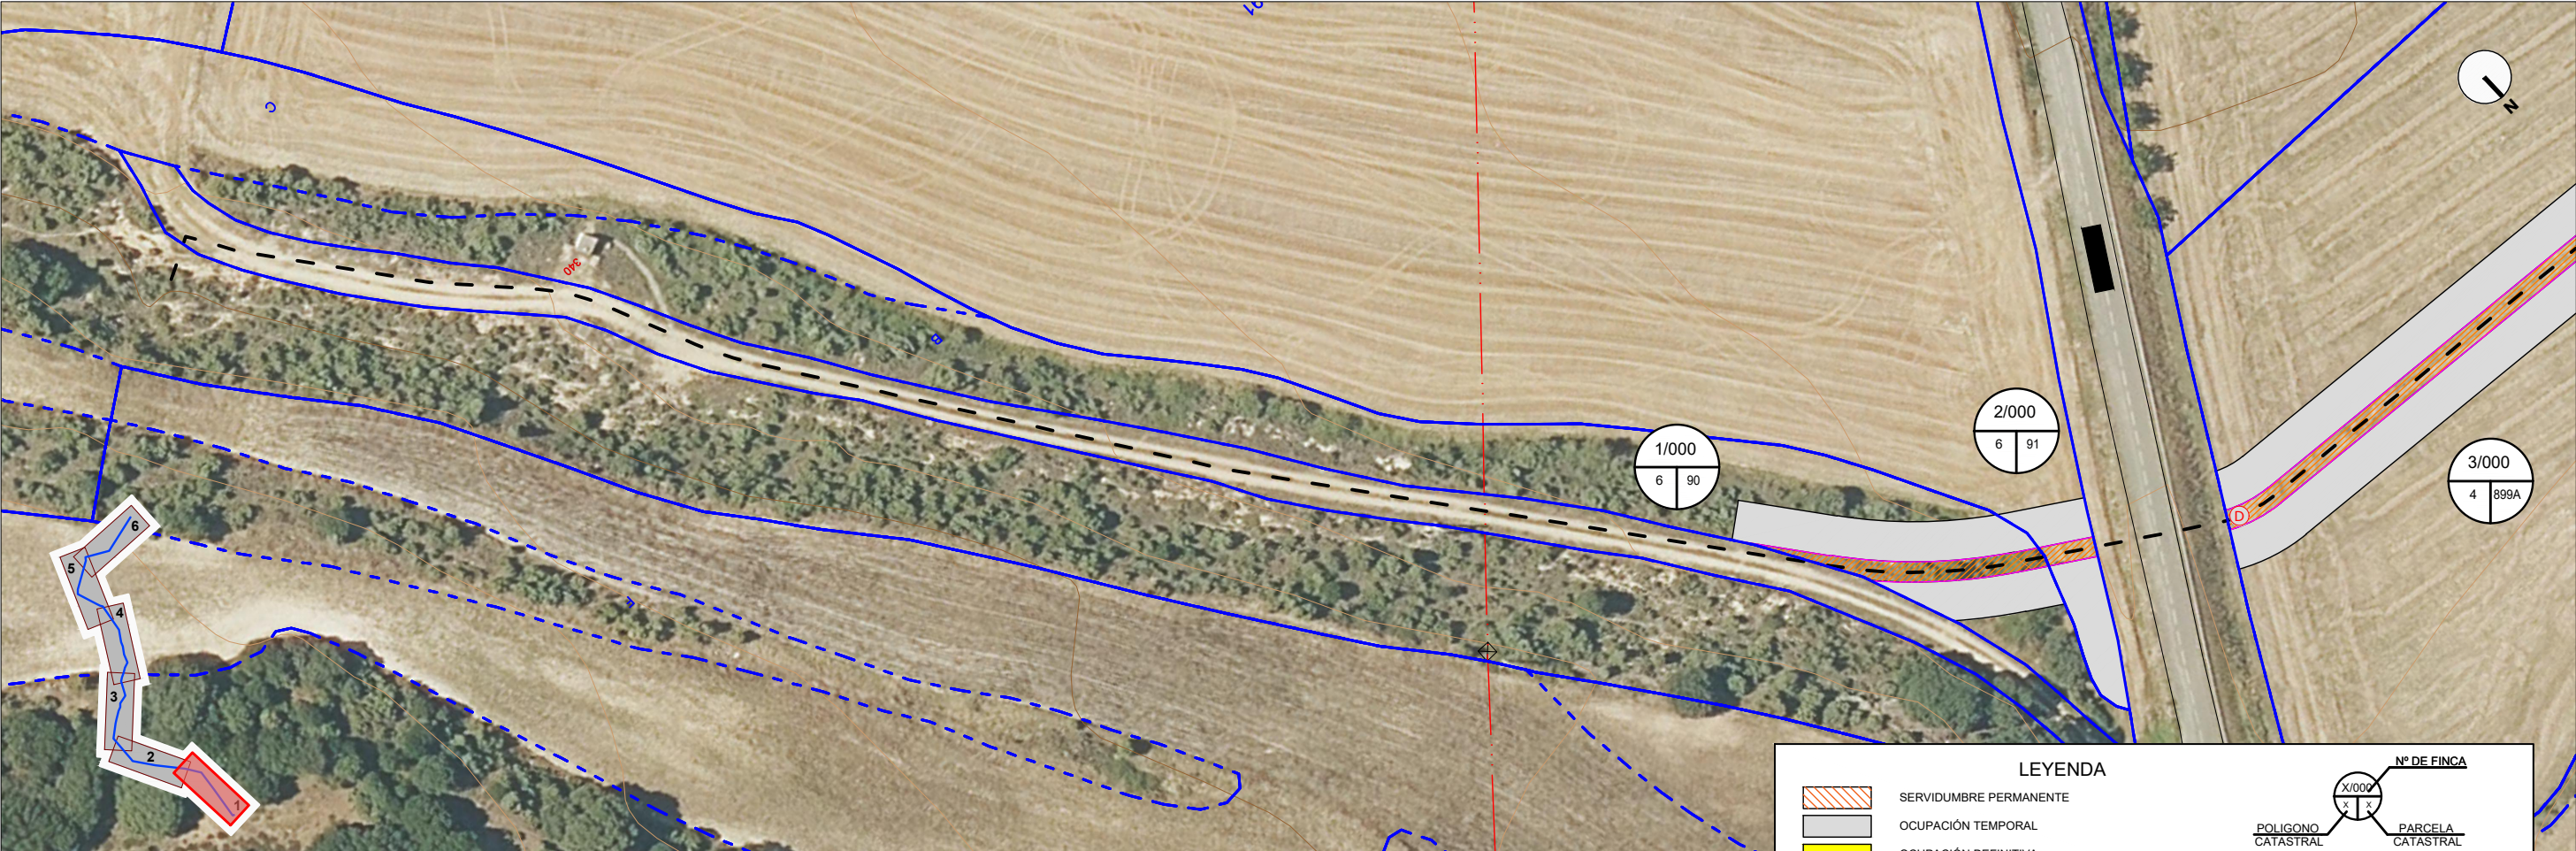

LEYENDA

	SERVIDUMBRE PERMANENTE
	OCUPACIÓN TEMPORAL
	OCUPACIÓN DEFINITIVA
	LÍMITE DE PARCELA / SUBPARCELA RÚSTICA
	LÍMITE DE PARCELA / SUBPARCELA URBANA
	OCUPACIÓN DEFINITIVA UD. DE VENTOSA 3,00 m2.
	OCUPACIÓN DEFINITIVA UD. DE DESCARGA 5,00 m2.

Diagrama de Ocupación:

Nº DE FINCA: X/000


POLIGONO CATASTRAL: PARCELA CATASTRAL



SERVIDUMBRE PERMANENTE

OCUPACIÓN TEMPORAL

15,00 3,00

V.B. 2026-08-04

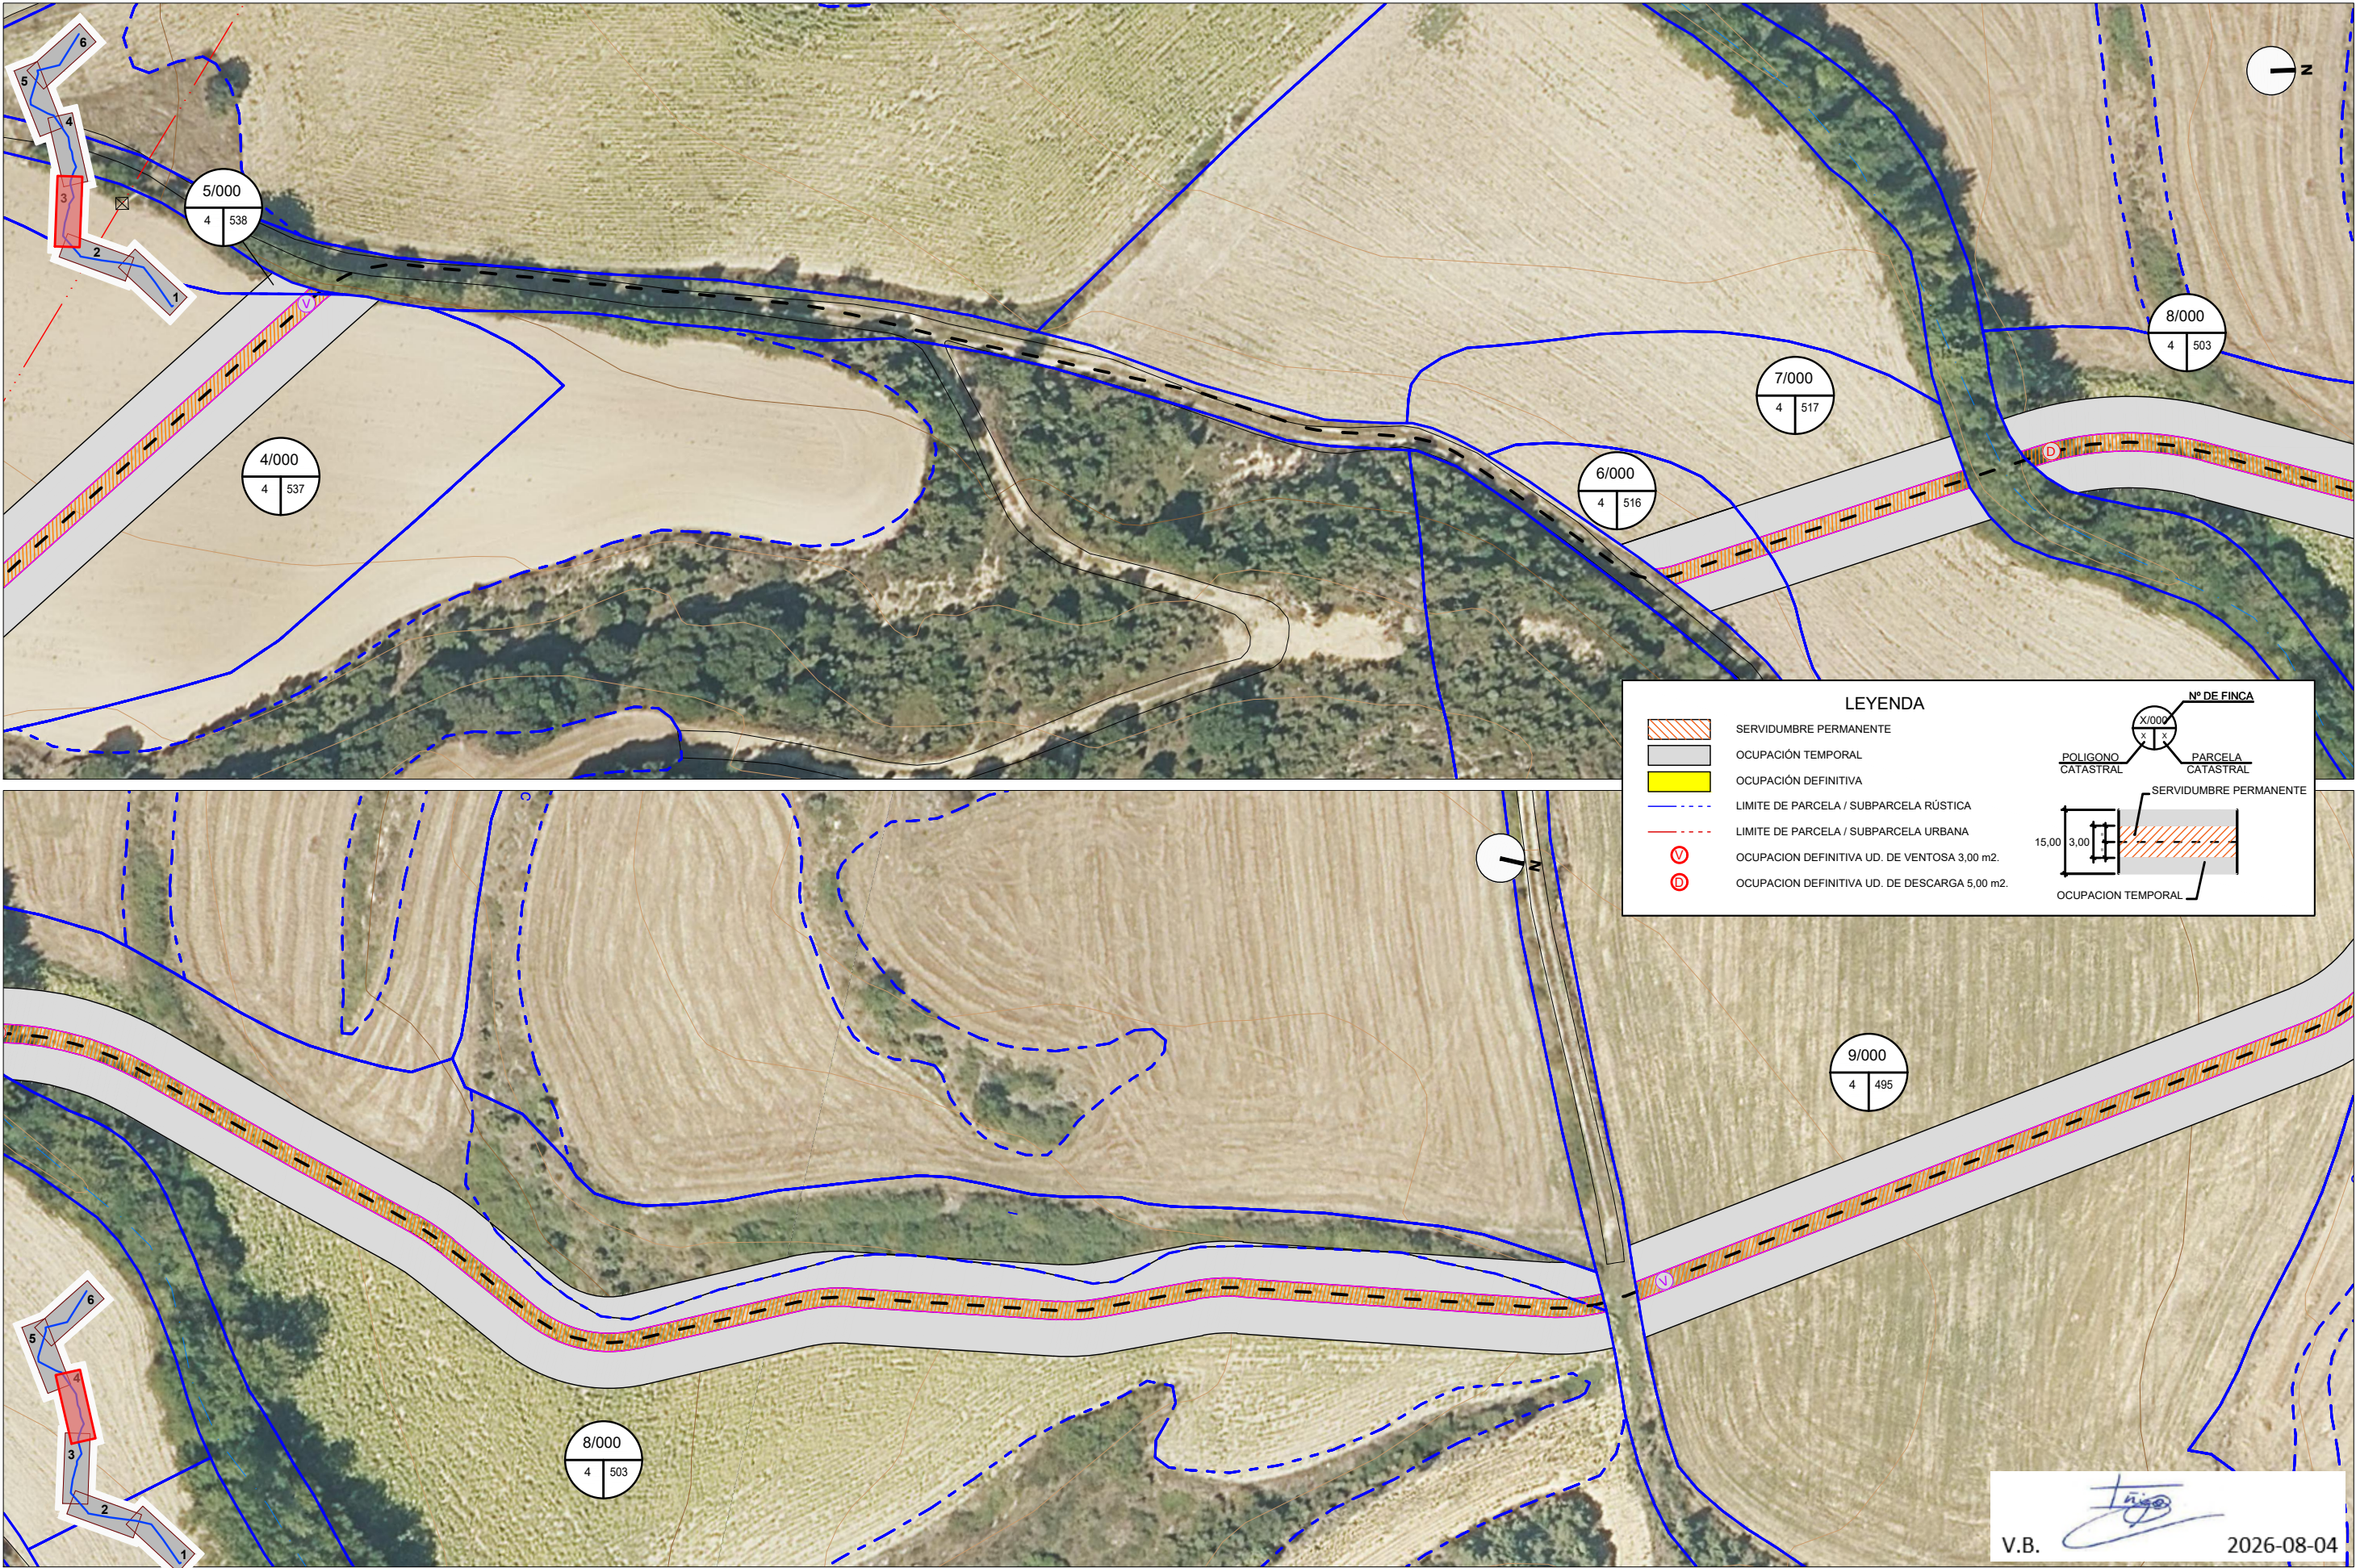

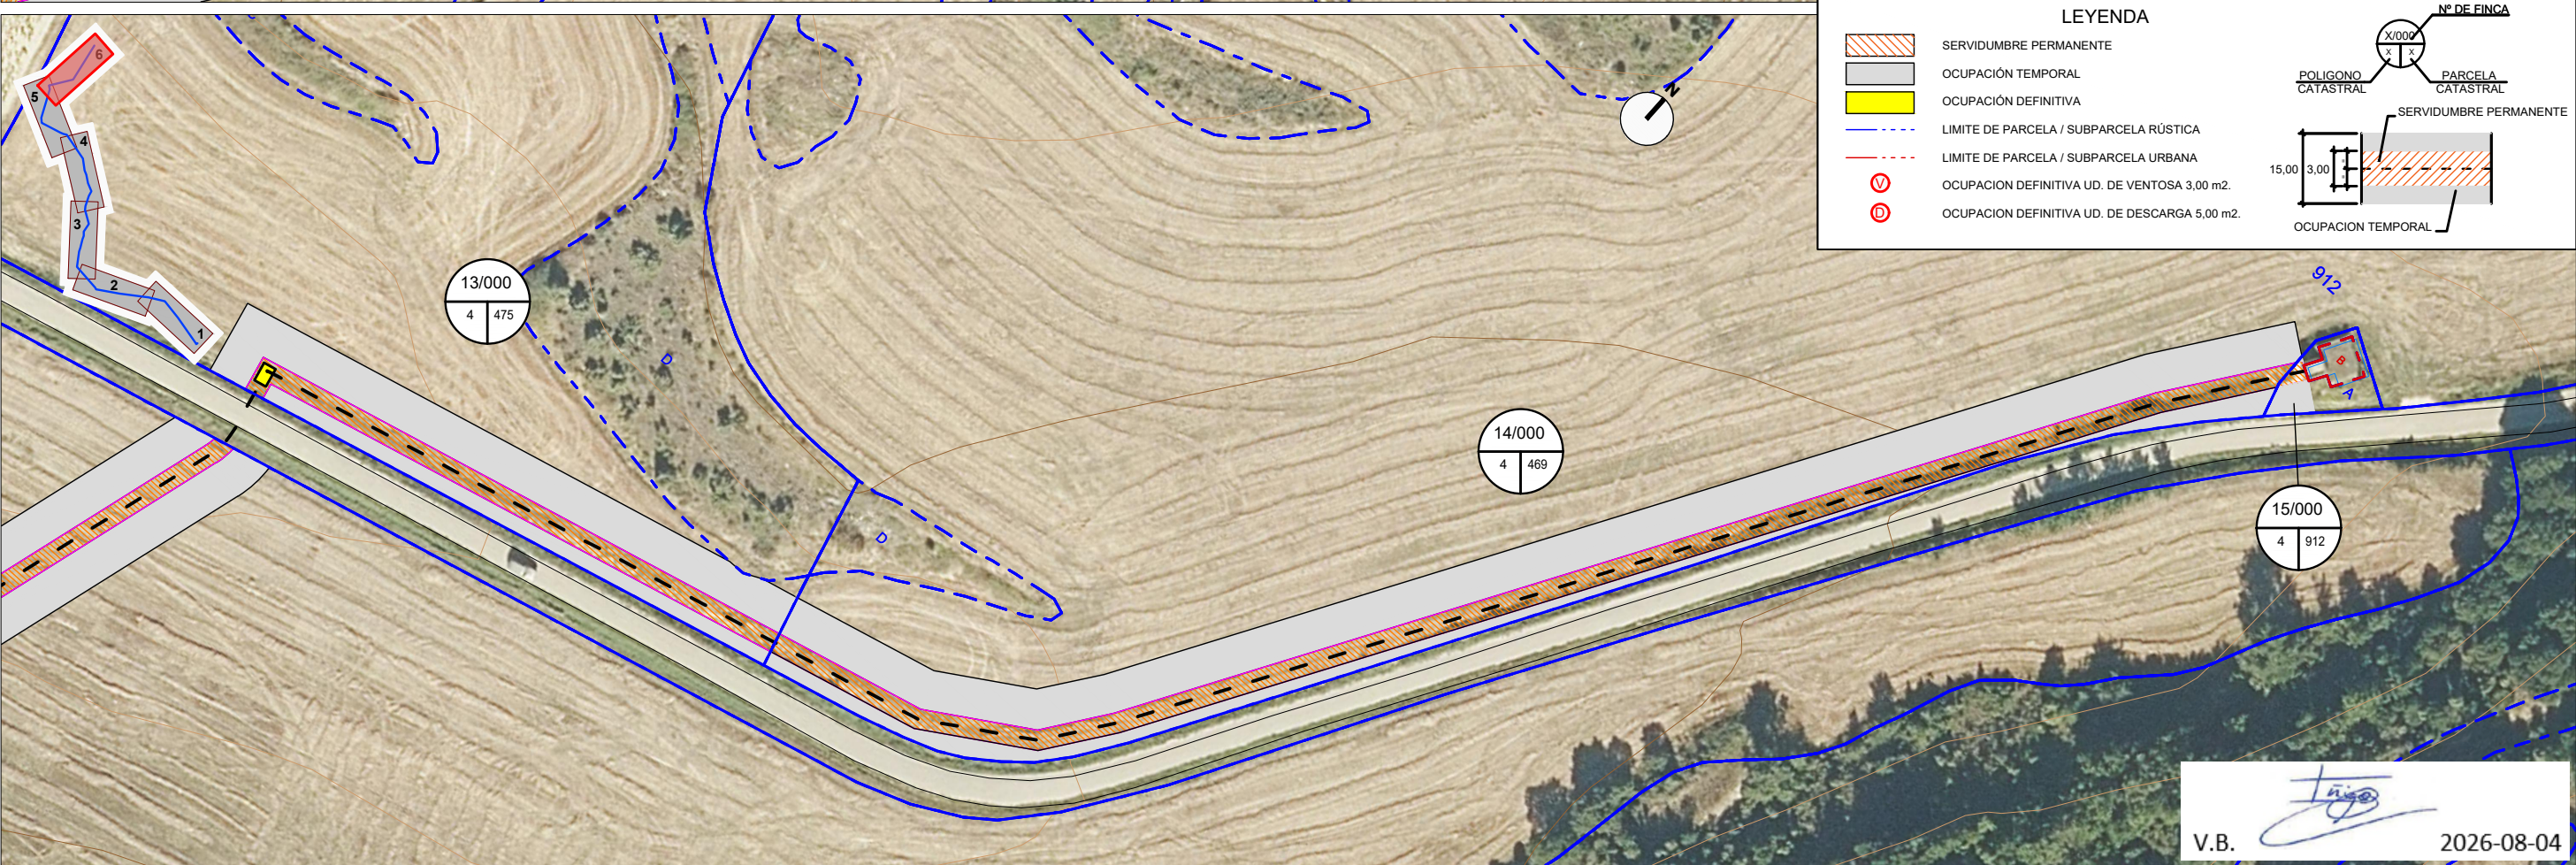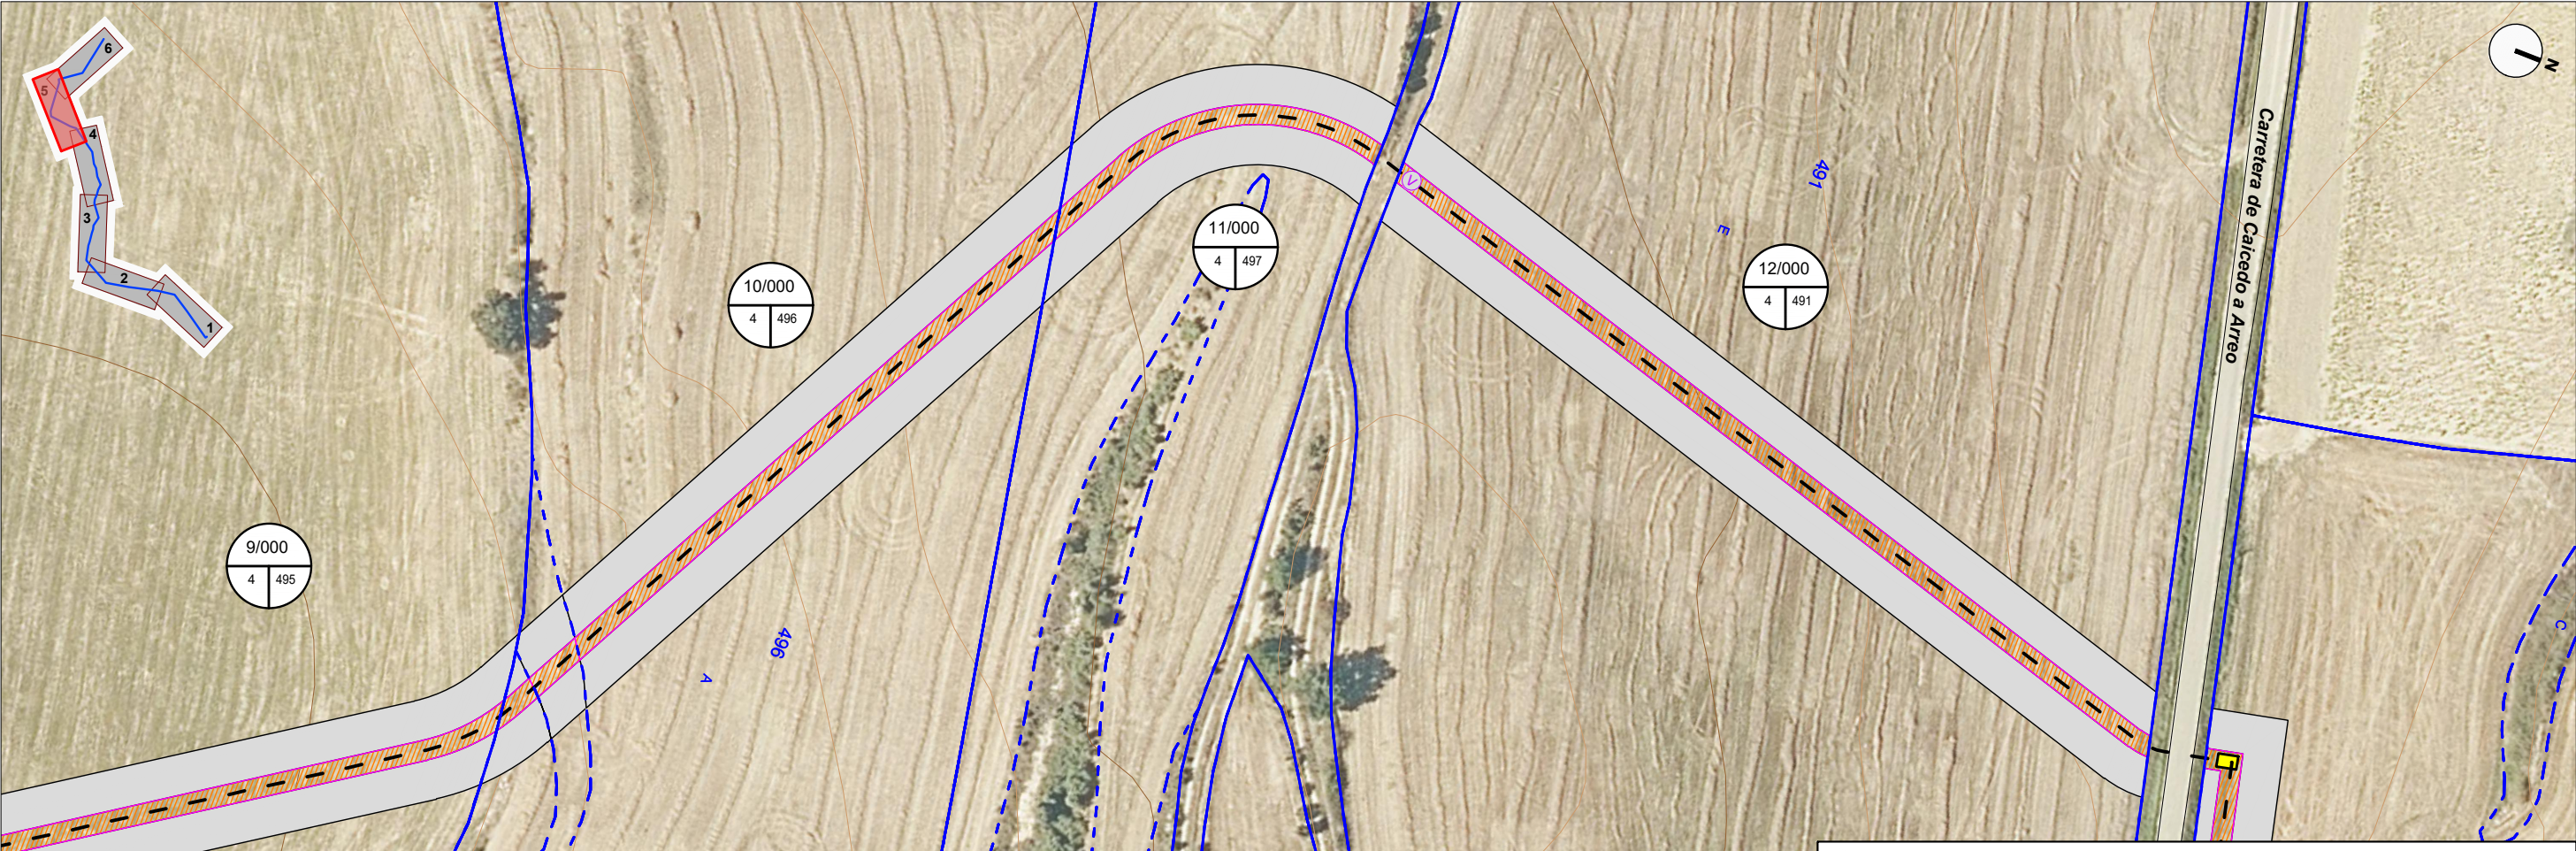

LEYENDA

	SERVIDUMBRE PERMANENTE
	OCUPACIÓN TEMPORAL
	OCUPACIÓN DEFINITIVA
	LÍMITE DE PARCELA / SUBPARCELA RÚSTICA
	LÍMITE DE PARCELA / SUBPARCELA URBANA
	OCUPACION DEFINITIVA UD. DE VENTOSA 3,00 m2.
	OCUPACION DEFINITIVA UD. DE DESCARGA 5,00 m2.

Diagrama de Ocupación:

Nº DE FINCA: X/000

POLIGONO CATASTRAL: [Diagram showing a rectangle with dimensions 15,00 and 3,00]

PARCELA CATASTRAL: [Diagram showing a rectangle with dimensions 15,00 and 3,00]

SERVIDUMBRE PERMANENTE: [Diagram showing a hatched area]

OCUPACION TEMPORAL: [Diagram showing a grey area]

V.B.

2026-08-04