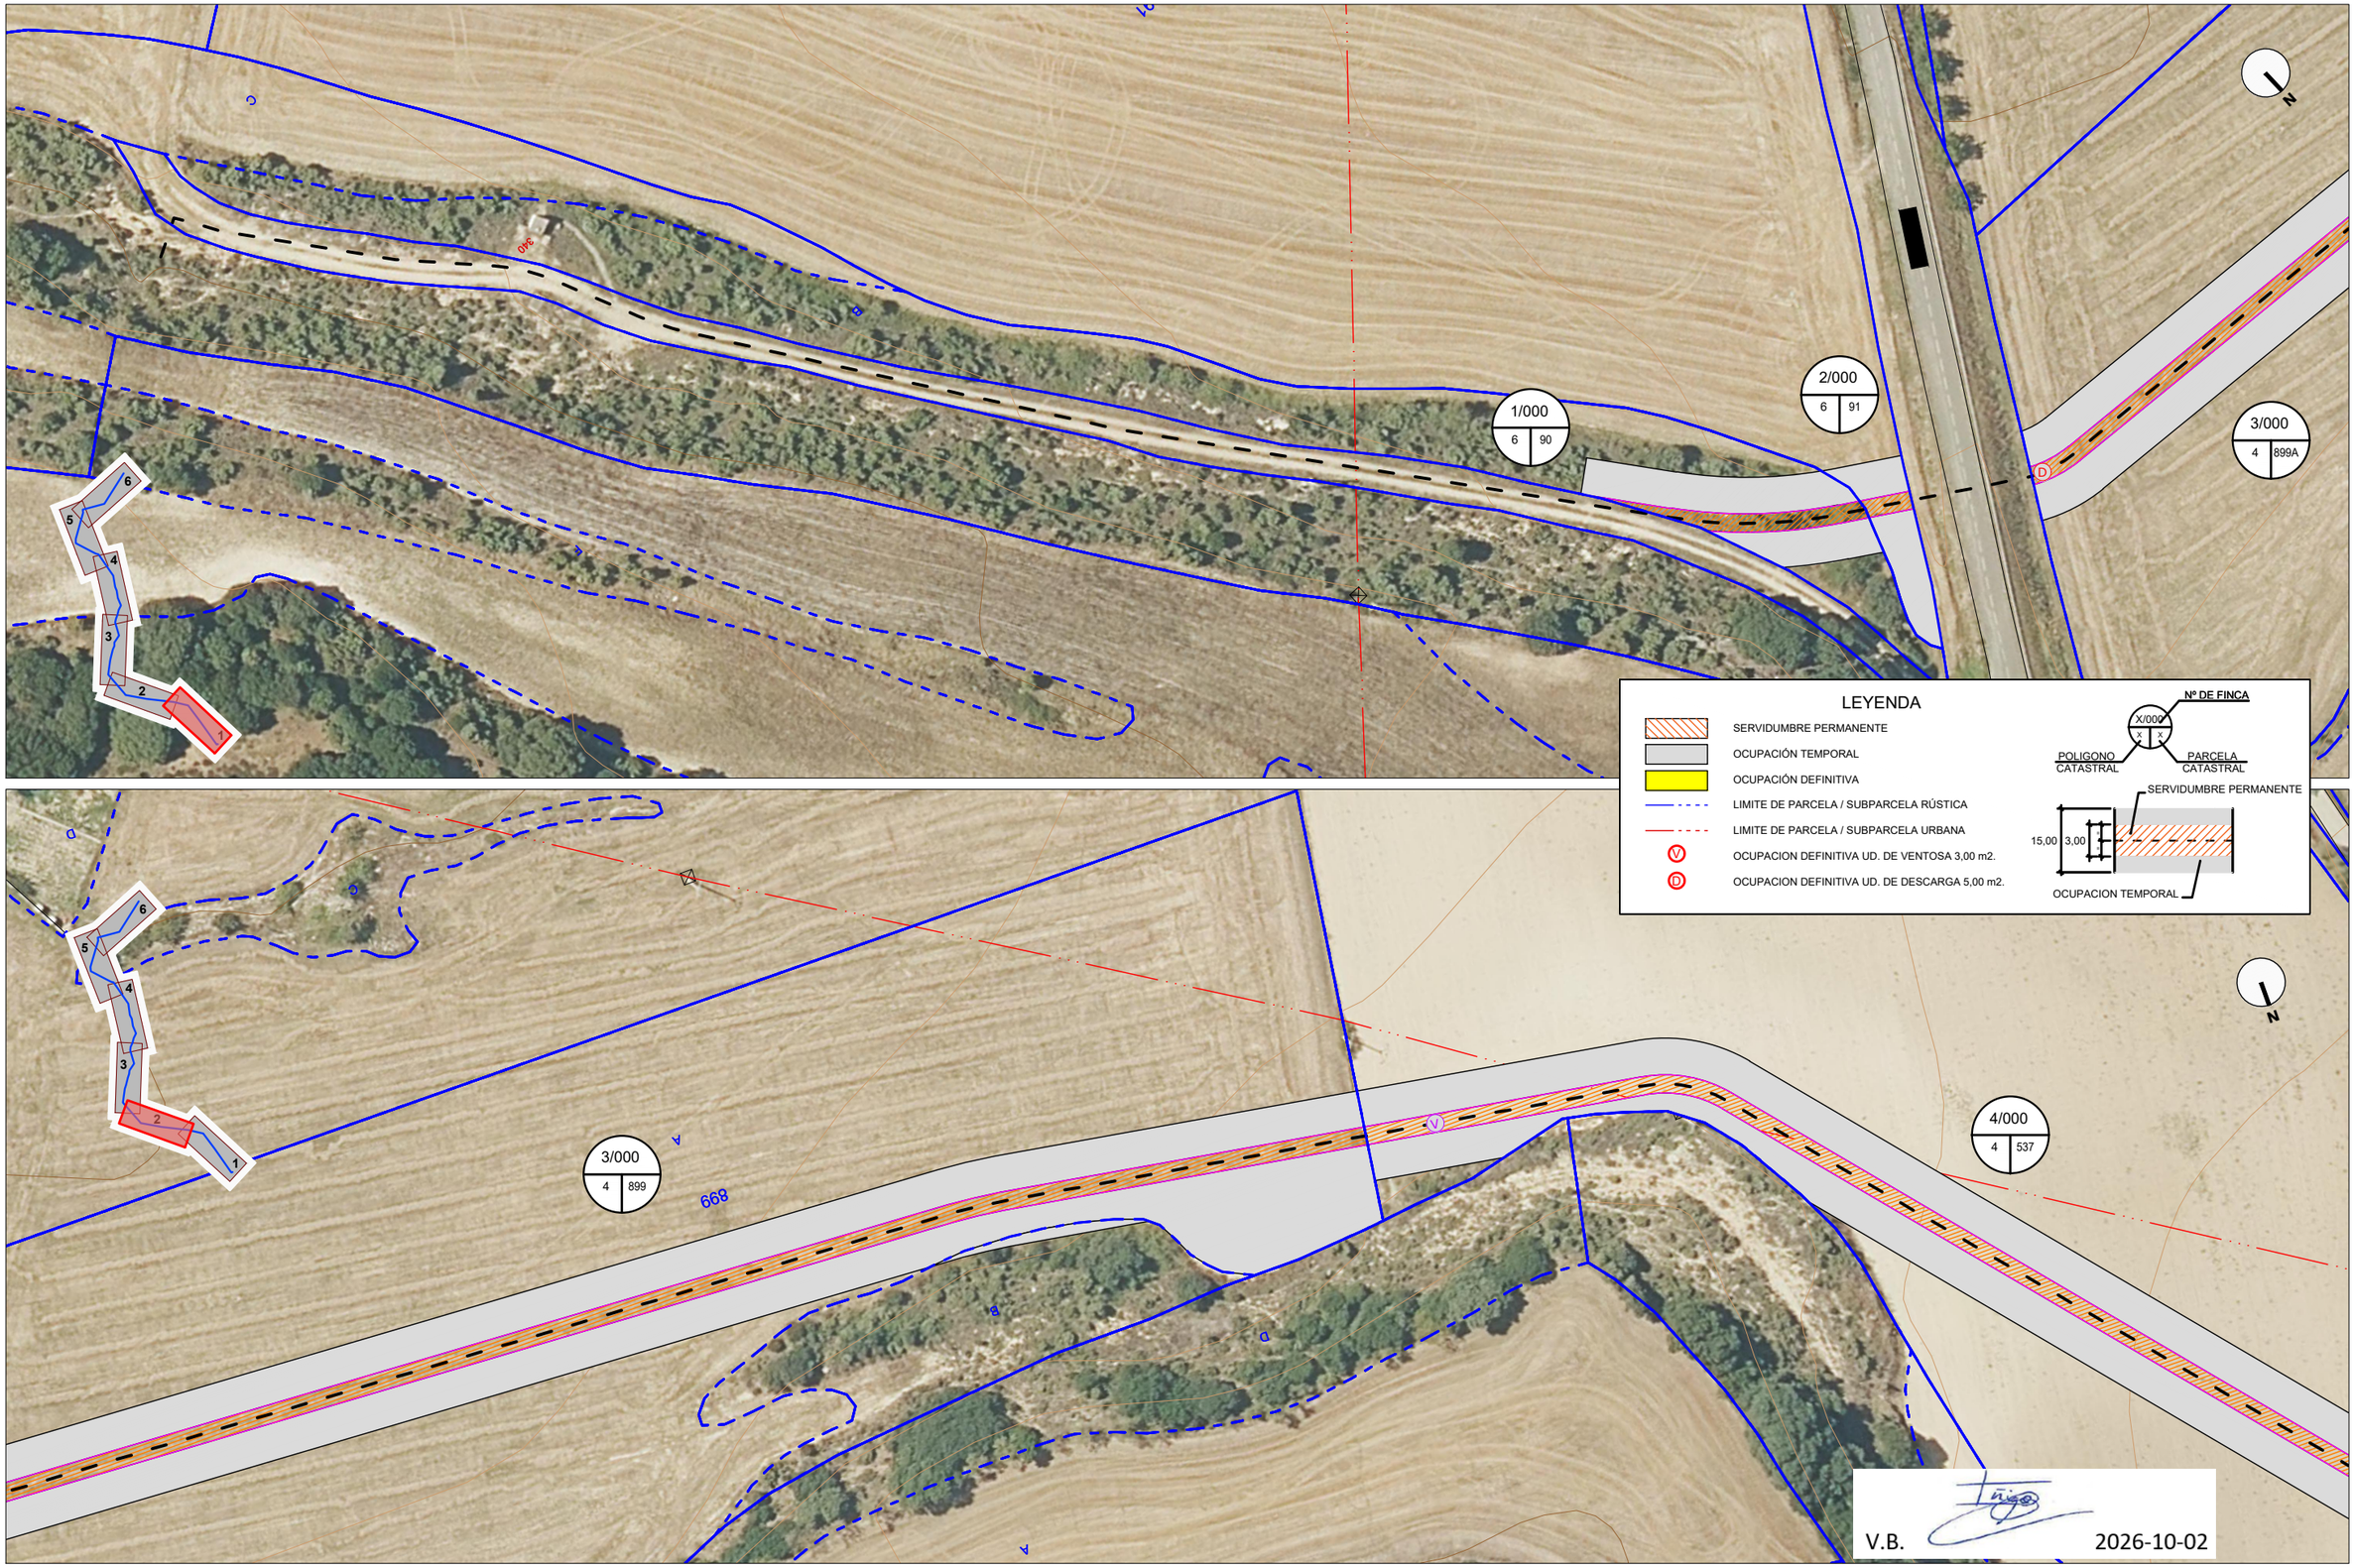


Arabako Foru Aldundia
Diputación Foral de Álava

Ekonomia Garapenaren eta Jasangarritasunaren Saila
Departamento de Desarrollo Económico y Sostenibilidad
Ingurumen Kalitatearen Zerbitzua
Servicio de Calidad Ambiental
Obra Hidraulikoen Atala
Sección de Obras Hidráulicas

Egitamuaren Egilea / Autor del Proyecto:
IÑIGO MARÍN LANDA
BIDE, UBIDE ETA PORTUETAKO INGENIARIA
ING. CAMINOS CANALES Y PUERTOS

Egitamuaren zuzendaria:
Director del Proyecto P.A.:
P.A.: IÑIGO GAMARRA GIL
BIDE, UBIDE ETA PORTUETAKO INGENIARIA
ING. CAMINOS CANALES Y PUERTOS

Udalerria / Término Municipal:
LANTARÓN

Herriak / Núcleo:
CAICEDO YUSO Y LECIÑANA DEL CAMINO

Proiektuaren Izenburua / Título del Proyecto
CAICEDO YUSO ETA LECIÑANA DEL CAMINOKO UR BILTEGIA KONEKTATZEKO PROIEKTU KONSTRUKTIBOA (ARABA)
PROYECTO CONSTRUCTIVO DE CONEXIÓN DEL ABASTECIMIENTO DE CAICEDO YUSO AL DEPÓSITO DE LECIÑANA DEL CAMINO (ÁLAVA)

Eskalak / Escalas
1 / 1.000
A-3 ORIJINALAK ORIGINALES


Planoaren Izenburua / Título del Plano
PARTZELARIOA
PLANTA OROKORRA
PARCELARIO
PLANTA GENRAL

Plano Zenb / Nº Plano
AN.08

Data / Fecha
AZAROA 2025 NOVIEMBRE

Orria Zenb / Nº Hoja
3 tik 1 / 1 de 3

P_PARCELARIO_R01.dwg

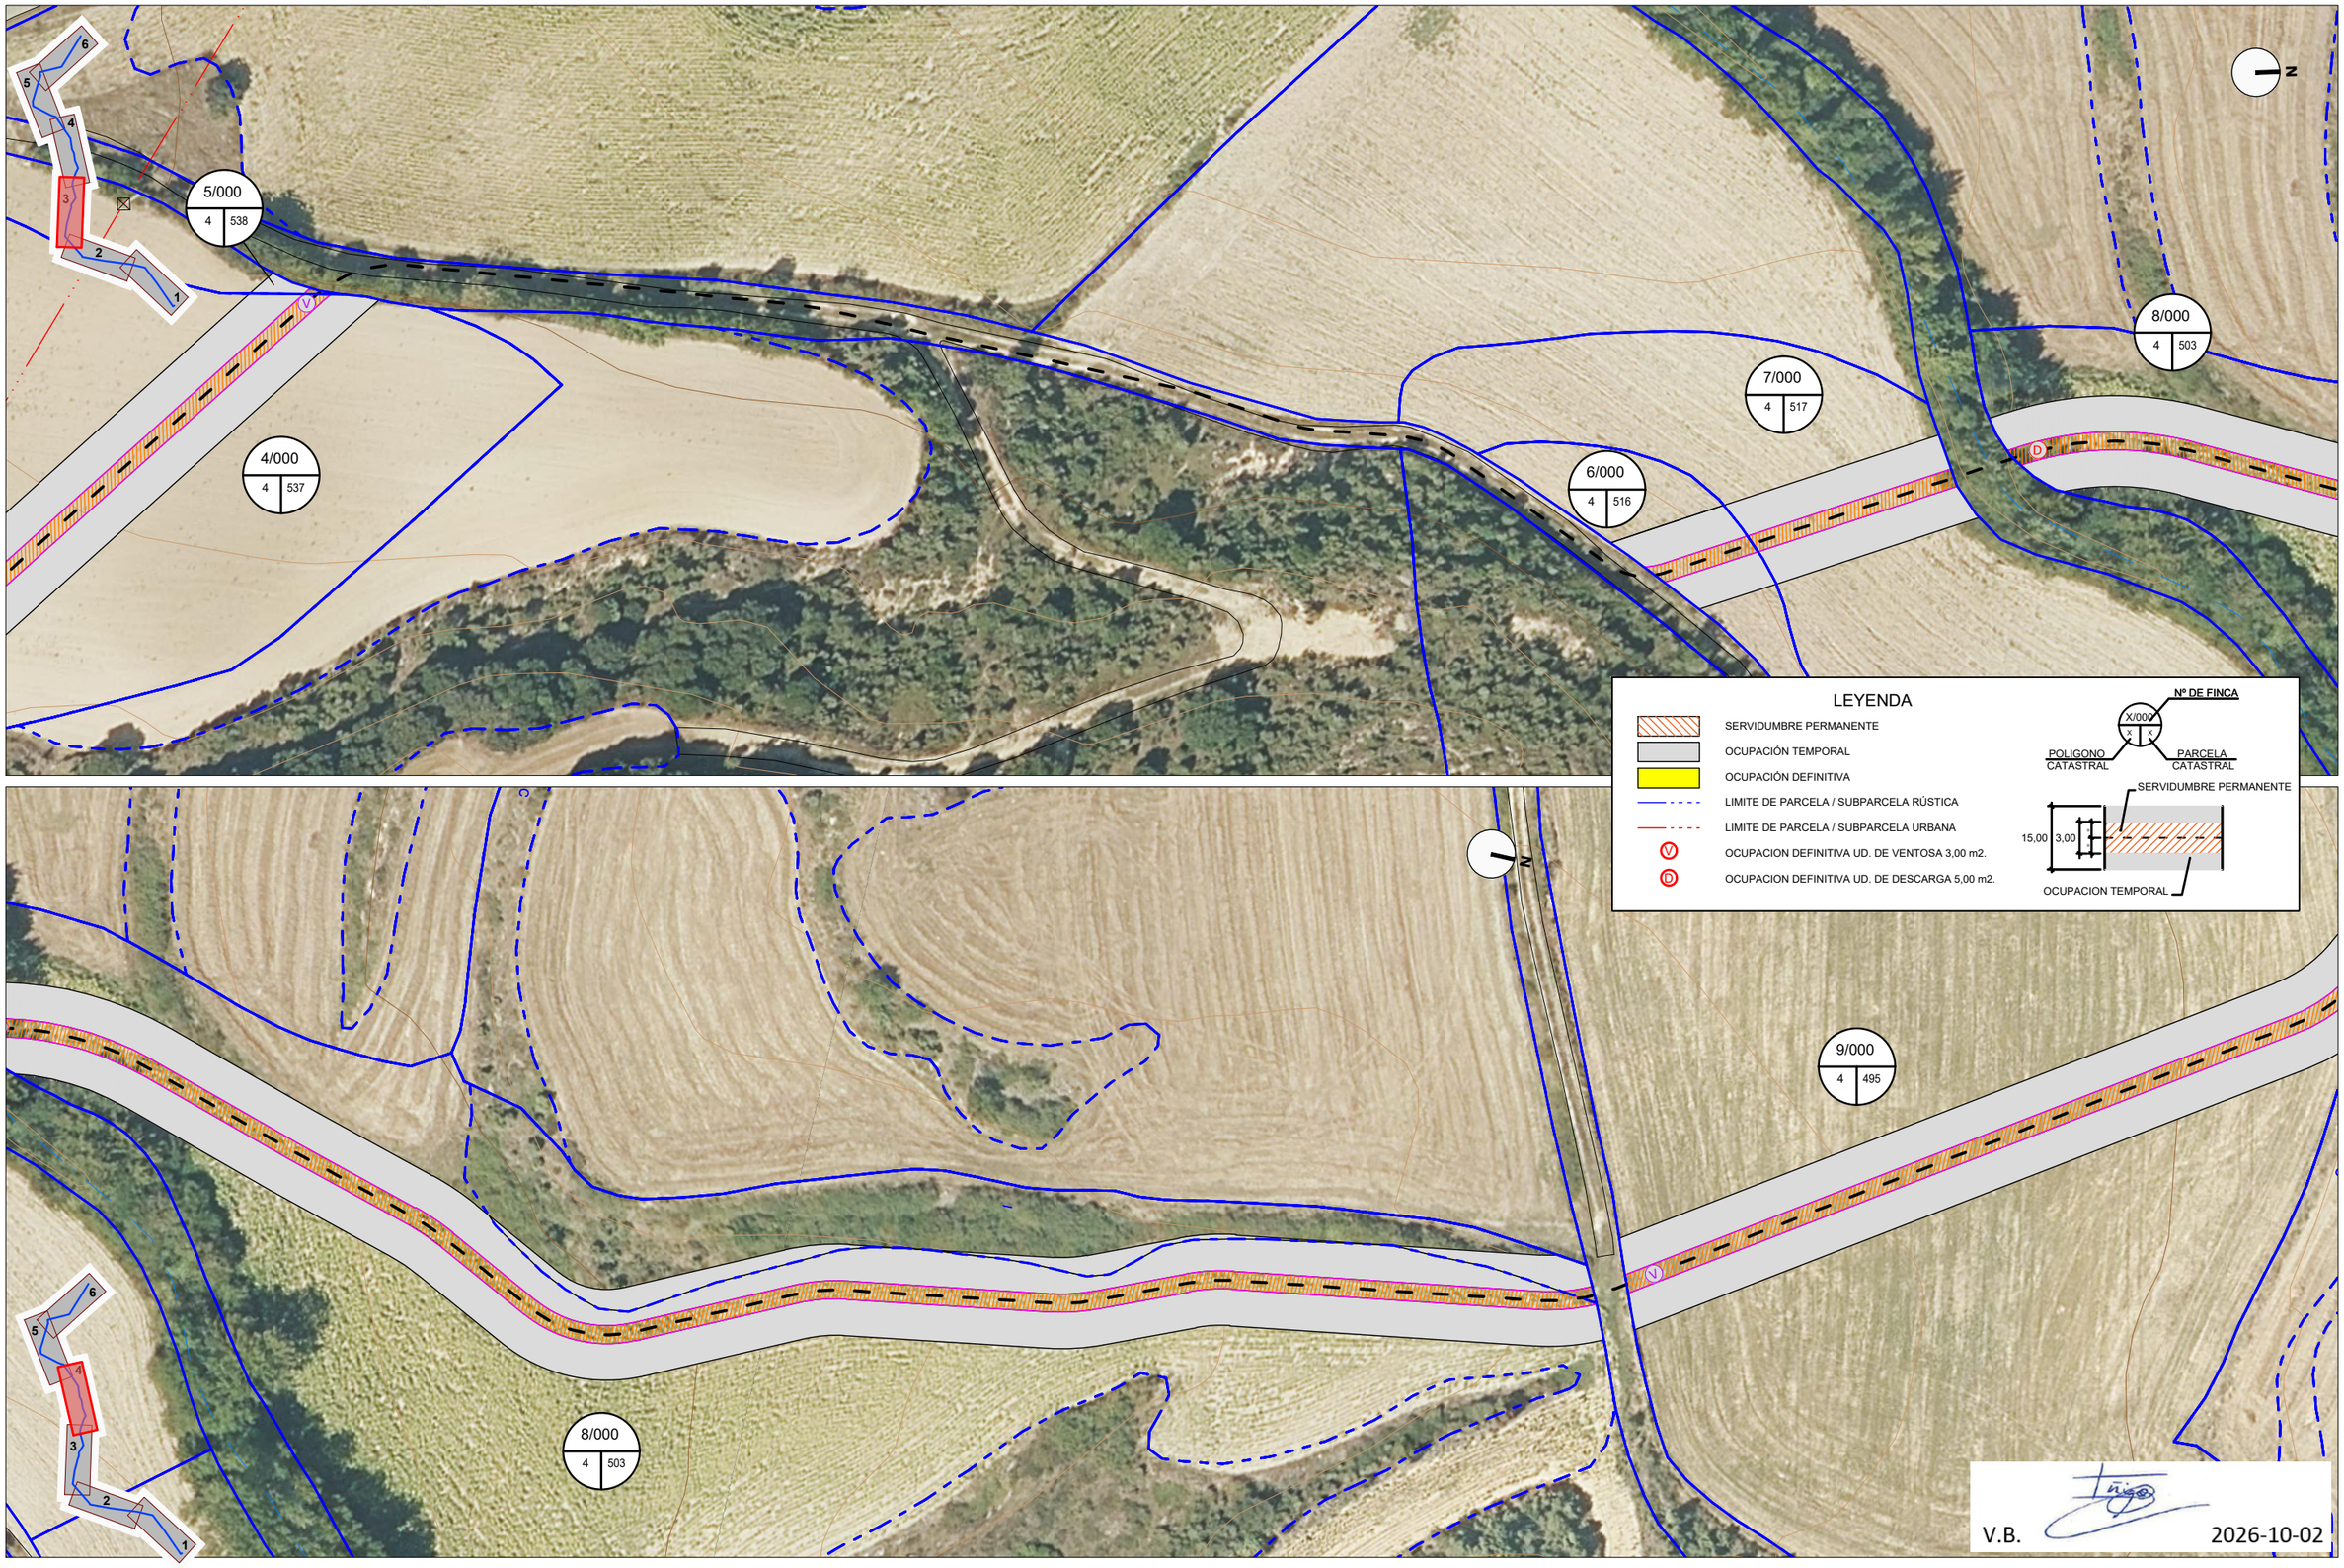

Arabako Foru Aldundia
Diputación Foral de Álava

Ekonomia Garapenaren eta Jasangarritasunaren Saila
Departamento de Desarrollo Económico y Sostenibilidad
Ingurumen Kalitatearen Zerbitzua
Servicio de Calidad Ambiental
Obra Hidraulikoen Atala
Sección de Obras Hidráulicas

Egitamuaren Egilea / Autor del Proyecto:
IÑIGO MARÍN LANDA
BIDE, UBIDE ETA PORTUETAKO INGENIARIA
ING. CAMINOS CANALES Y PUERTOS

Egitamuaren zuzendaria:
Director del Proyecto P.A.:
P.A.: IÑIGO GAMARRA GIL
BIDE, UBIDE ETA PORTUETAKO INGENIARIA
ING. CAMINOS CANALES Y PUERTOS

Udalerria / Término Municipal:
LANTARÓN

Herriak / Núcleo:
CAICEDO YUSO Y LECIÑANA DEL CAMINO

Proiektuaren Izenburua / Título del Proyecto
CAICEDO YUSO ETA LECIÑANA DEL CAMINOKO UR BILTEGIA KONEKTATZEKO PROIEKTU KONSTRUKTIBOA (ARABA)
PROYECTO CONSTRUCTIVO DE CONEXIÓN DEL ABASTECIMIENTO DE CAICEDO YUSO AL DEPÓSITO DE LECIÑANA DEL CAMINO (ÁLAVA)

Eskalak / Escalas
1 / 1.000
A-3 ORIJINALAK ORIGINALES


Planoaren Izenburua / Título del Plano
PARTZELARIOA
PLANTA OROKORRA
PARCELARIO
PLANTA GENRAL

Plano Zenb / Nº Plano
AN.08

Data / Fecha
AZAROA 2025 NOVIEMBRE

Orria Zenb / Nº Hoja
3 tik 2 / 2 de 3

P_PARCELARIO_R01.dwg

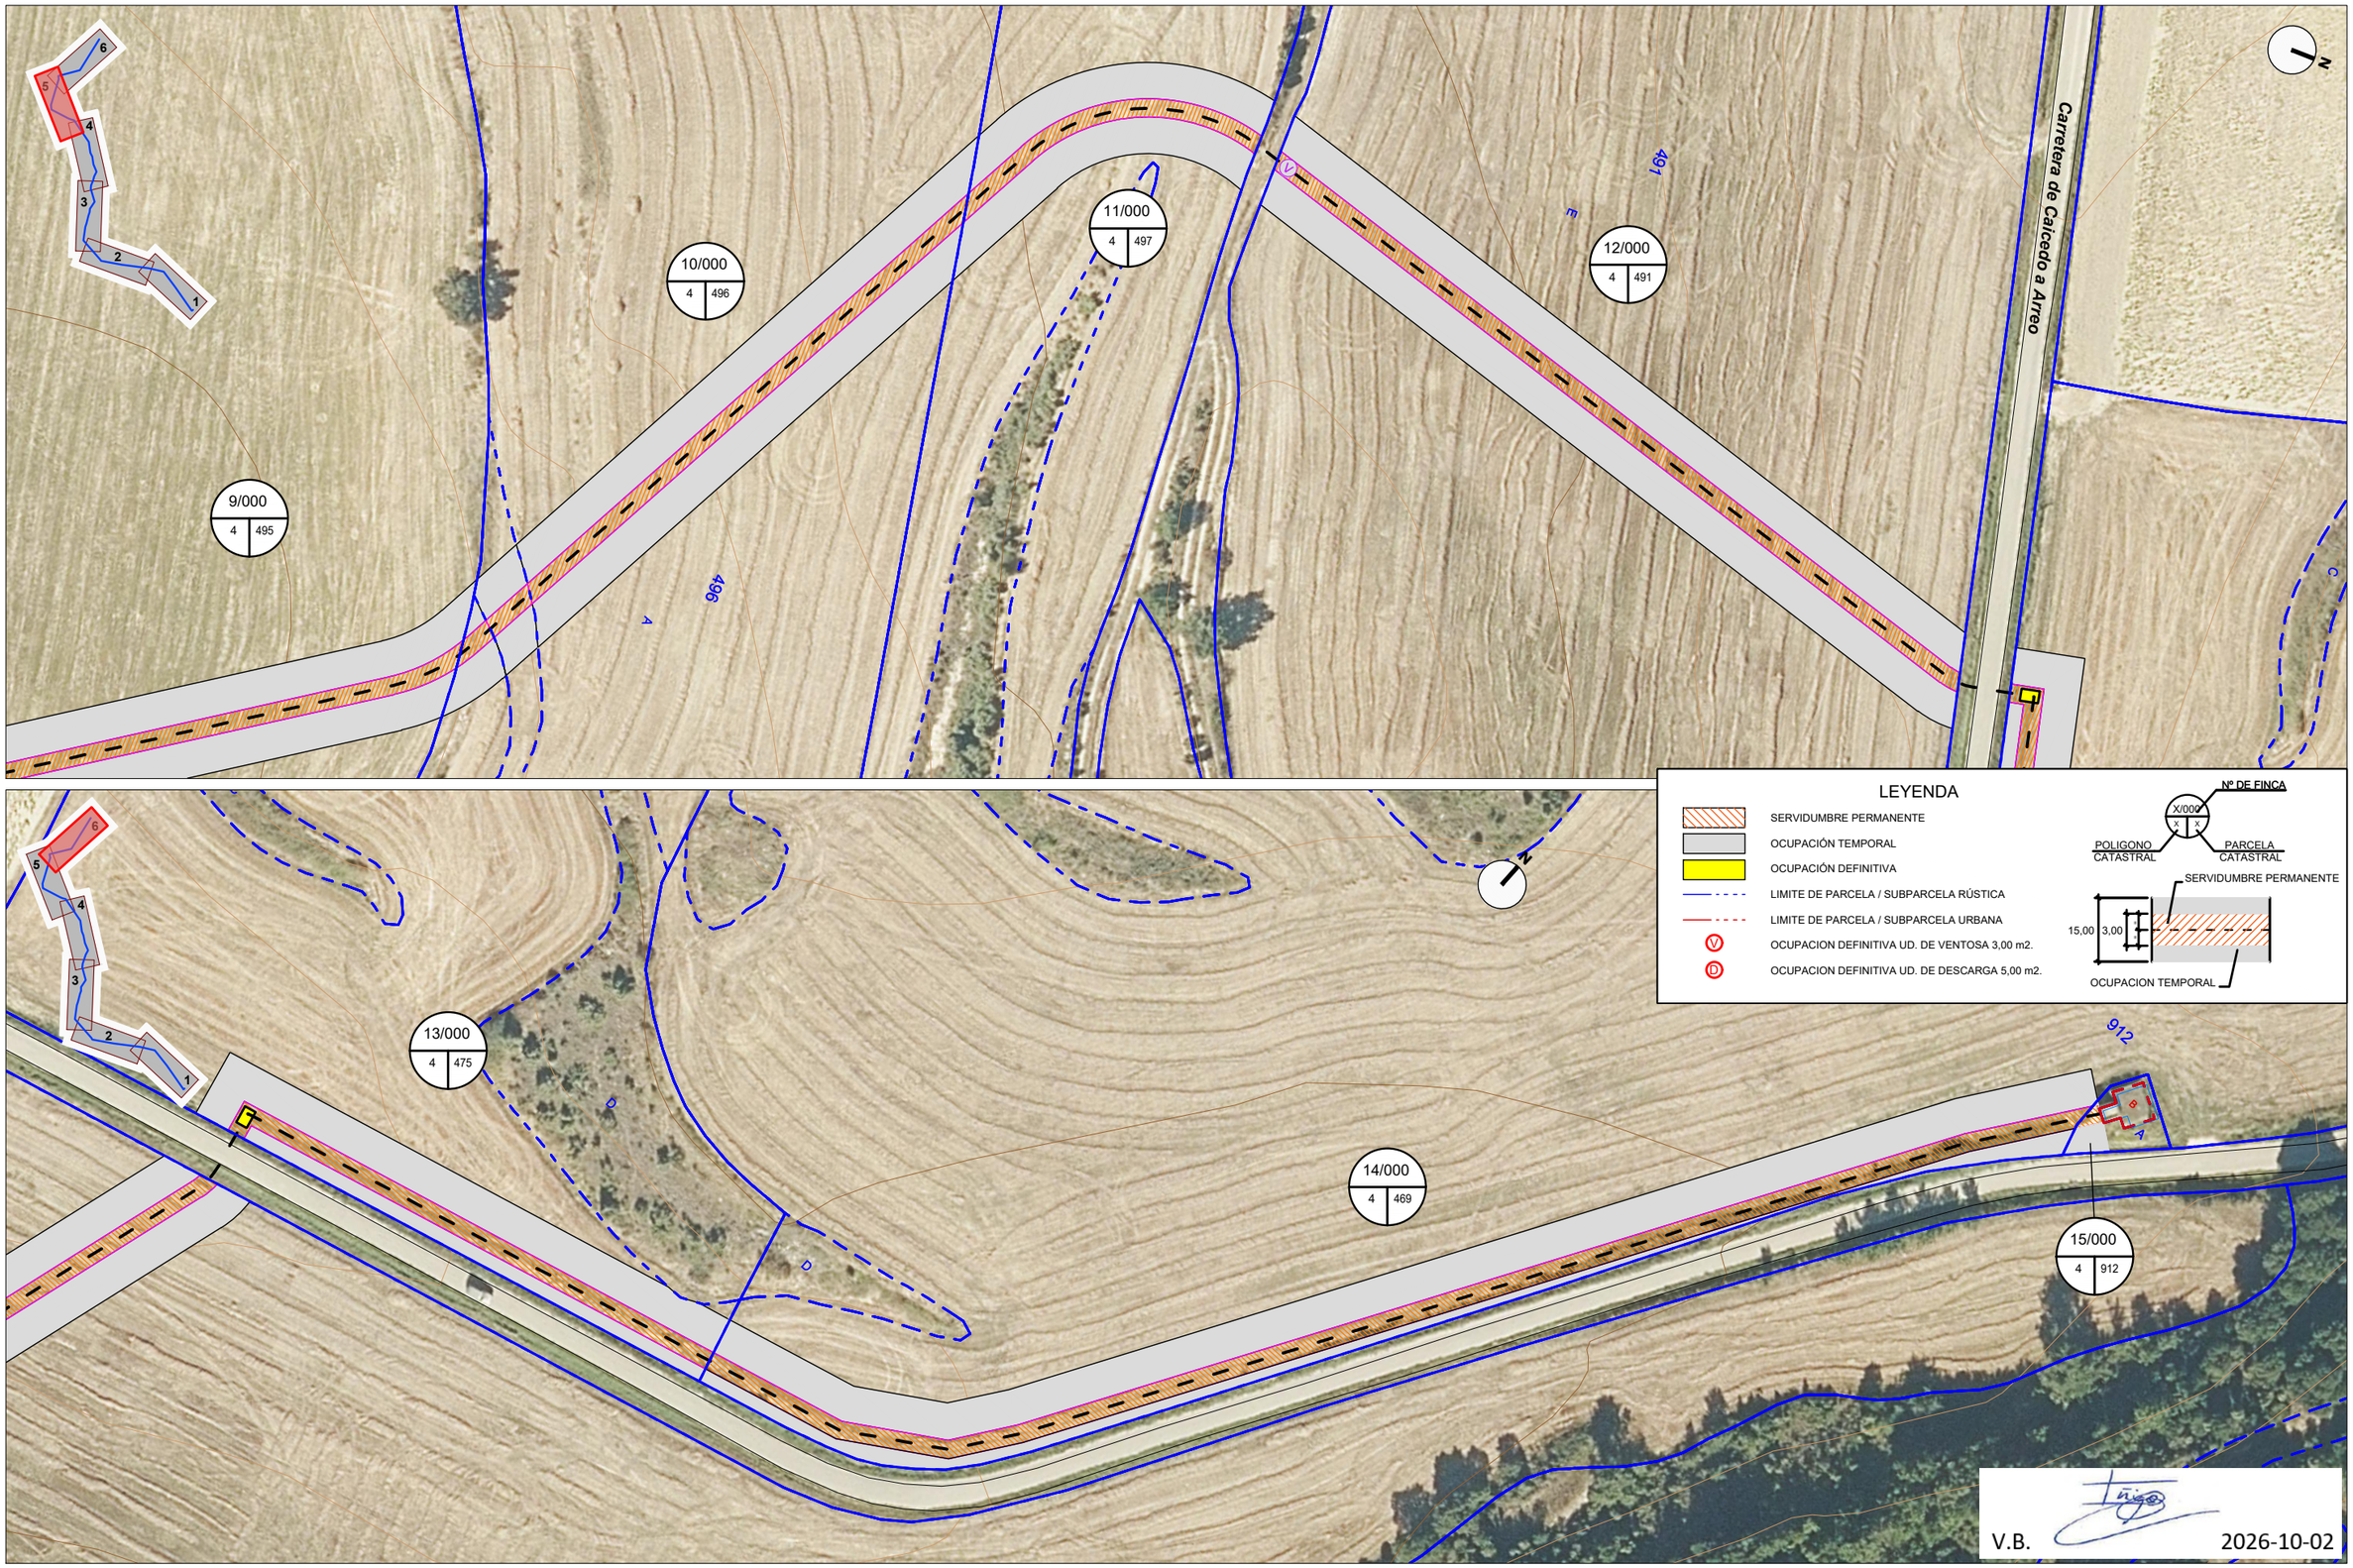

Ekonomia Garapenaren eta Jasangarritasunaren Saila
Departamento de Desarrollo Económico y Sostenibilidad
Ingurumen Kalitatearen Zerbitzua
Servicio de Calidad Ambiental
Obra Hidraulikoen Atala
Sección de Obras Hidráulicas
Árabako Foru Aldundia
Diputación Foral de Álava

Egitamuaren Egilea / Autor del Proyecto:
IÑIGO MARÍN LANDA
BIDE, UBIDE ETA PORTUETAKO INGENIARIA
ING. CAMINOS CANALES Y PUERTOS

Egitamuaren zuzendaria:
Director del Proyecto P.A.:
P.A.: IÑIGO GAMARRA GIL
BIDE, UBIDE ETA PORTUETAKO INGENIARIA
ING. CAMINOS CANALES Y PUERTOS

Udalerria / Término Municipal:
LANTARÓN

Herriak / Núcleo:
CAICEDO YUSO Y LECIÑANA DEL CAMINO

Proiektuaren Izenburua / Título del Proyecto
CAICEDO YUSO ETA LECIÑANA DEL CAMINOKO UR BILTEGIA KONEKTATZEKO PROIEKTU KONSTRUKTIBOA (ARABA)
PROYECTO CONSTRUCTIVO DE CONEXIÓN DEL ABASTECIMIENTO DE CAICEDO YUSO AL DEPÓSITO DE LECIÑANA DEL CAMINO (ÁLAVA)

Eskalak Escalas
1 / 1.000
A-3 ORIJINALAK ORIGINALES

Planoaren Izenburua / Título del Plano
PARTZELARIOA
PLANTA OROKORRA
PARCELARIO
PLANTA GENRAL

Plano Zenb Nº Plano
AN.08

Data / Fecha
AZAROA 2025 NOVIEMBRE

Orria Zenb / Nº Hoja
3 tik 3 / 3 de 3

P_PARCELARIO_R01.dwg