
505500 507000 508500 510000 511500

4754500 4753000 4751500 4750000 4748500

N

399-Barisabel y Ciquirioza
411-Gardélegui y Beleo
419-Pelada (La)
399-Barisabel y Ciquirioza
423-Robledal (El)
395-Anzuola
421-Pila y Santa Agueda
407-Endica y Narreate
406-Dehesilla y Canteras
405-Dehesa y Ogabe
401-Basaran y Espea
97-Dehesa y Chovita
92-Barrueta y San Julián
99-Aroma y Soladara
101-Godano
102-Godano e Ibisi
734-Altube y Gorbea
104-Montegrande y Laspaduras
737-Arambaz
100-Entrerríos y San Bernabé
427-Sierra de Guibijo
744-San Román
408-Enmenetu
400-Barrungarroa
436-Yarto
398-Bargortiaga
404-Dehesa de Pico
413-Ladera (La)
412-Ladera (La)
428-Sierra de Badaya

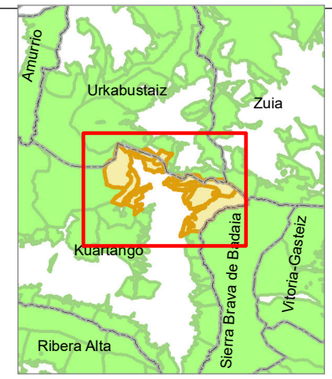

LEYENDA

- MUP en Memoria
- MUP
- Hitos_Mojoneras

Propuesta de actualización
del CMUP de Álava,
de la Junta Administrativa de Anda,
en Kuartango.

Nº PLANO

1

NOMBRE DEL PLANO

Situación general

FECHA

Enero 2026

ESCALA 1:25.000

0 0,225 0,45 0,9 Km

ETRS1989 UTM Zone 30

araba álava foru aldundia diputación foral


Tragsatec Grupo Iraqsa

506000
506500
507000
507500
4752000
4751500
4751000
4750500

N

399-Barisabel y Ciquirioza
427-Sierra de Guibijo
423-Robledal (El)
395-Anzuola
408-Enmenetu
408-Enmenetu
400-Barrungarroa

2-377
2-383
2-382
2-387
2-381
2-320
2-295
2-292
2-298
2-99
2-291
2-290
2-180
2-321
3-207
3-289
3-288
3-284
3-268
3-495
3-1161
3-323
3-322
3-324
3-325
3-229
3-545
3-544
3-546
3-549
3-578
3-271
3-327
3-326
3-668
3-669
3-671
3-328
3-682
3-684
3-686
3-685
3-330
3-329
3-687
3-688
3-273
3-274
3-1162
3-285
3-267
3-266
3-265
3-539
3-542
3-540
3-541
3-543
3-286
3-264
3-263
3-287
3-127
3-258
3-261
3-256
3-257
3-259
3-260
3-683
3-338
3-336
3-335
3-332
3-333
3-334
3-339
3-337
3-255
3-254
3-253
3-340
3-375
3-1163
3-341
3-376
3-377

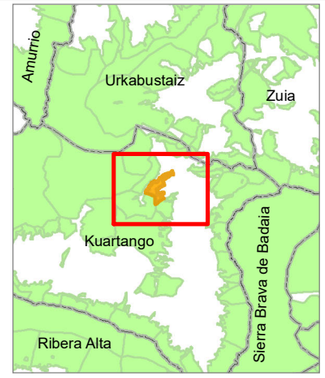

LEYENDA

- MUP en Plano
- MUP
- Hitos_Mojoneras
- Parcela rústica

TITULAR CATASTRAL

- AYUNTAMIENTO DE KUARTANGO
- COMUNIDAD DE GUIBIJO
- JUNTA ADMINISTRATIVA DE ANDA

Propuesta de actualización
del CMUP de Álava,
de la Junta Administrativa de Anda,
en Kuartango.

Nº DE PLANO

2

NOMBRE DEL PLANO

MUP Nº 395 Anzuola

FECHA

Enero 2026

ESCALA 1:6.000

0 0,05 0,1 0,2 Km

ETRS1989 UTM Zone 30

araba álava foru aldundia diputación foral

Tragsatec Grupo Tragsa

507000
507500
508000
4753000
4752500

399-Barisabel y Ciquirioza
411-Gardélegui y Beleo
90-Arona y Soladera
419-Pelada (La)
100-Entreríos y San Bernabé
105-Santa Agueda
423-Robledal (El)



LEYENDA

- MUP en Plano
- MUP
- Hitos_Mojoneras
- Parcela rústica

TITULAR CATASTRAL

- ADMINISTRADOR DE INFRAESTRUCTURAS FERROVIARIAS
- AYUNTAMIENTO DE KUARTANGO
- JUNTA ADMINISTRATIVA DE ABECIA
- JUNTA ADMINISTRATIVA DE ABORNIKANO
- JUNTA ADMINISTRATIVA DE ANDA
- OBISPADO DE VITORIA

Propuesta de actualización
del CMUP de Álava,
de la Junta Administrativa de Anda,
en Kuartango.

Nº DE PLANO

3

NOMBRE DEL PLANO

MUP Nº 419 La Pelada

FECHA

Enero 2026

ESCALA 1:4.000


0 0,0375 0,075 0,15 Km

ETRS1989 UTM Zone 30

araba álava foru aldundia diputación foral

Tragsatec Grupo Tragsa

505500
506000
506500
507000
4752500
4751500
4751000

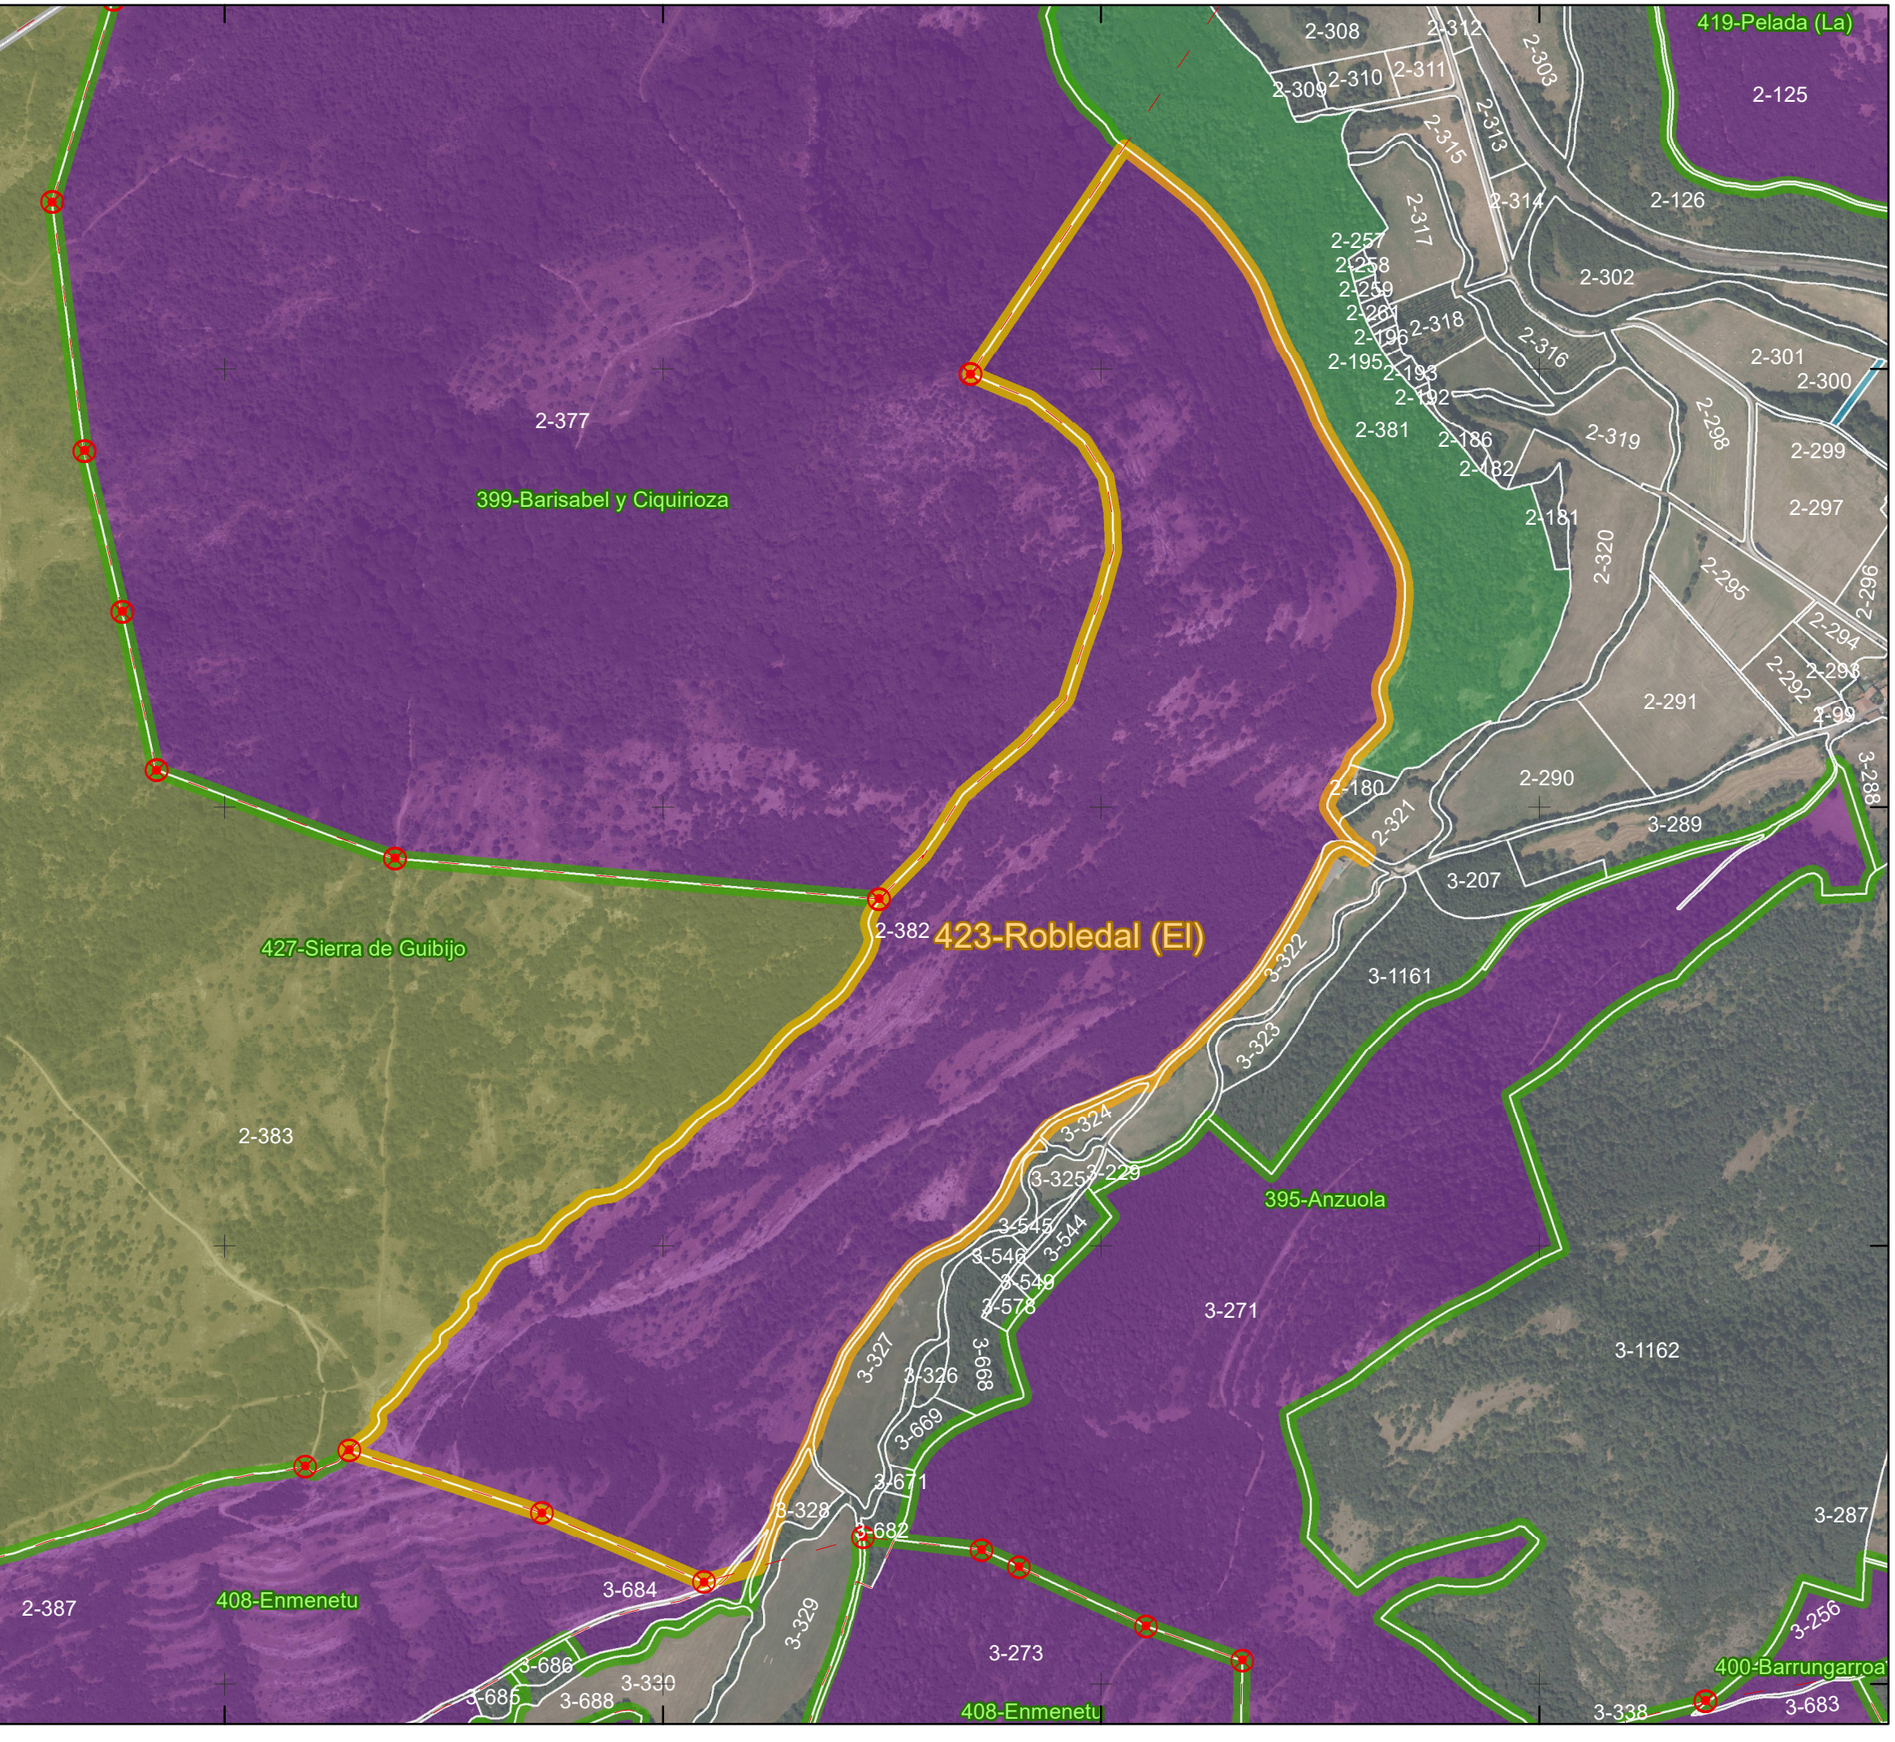



LEYENDA

- MUP en Plano
- MUP
- Hitos_Mojoneras
- Parcela rústica

TITULAR CATASTRAL

- AYUNTAMIENTO DE KUARTANGO
- COMUNIDAD DE GUIBIJO
- JUNTA ADMINISTRATIVA DE ANDA
- OBISPADO DE VITORIA

Propuesta de actualización del CMUP de Álava, de la Junta Administrativa de Anda, en Kuartango.

Nº DE PLANO

4

NOMBRE DEL PLANO

MUP Nº 423 El Robledal

FECHA

Enero 2026

ESCALA 1:7.000


0 0,05 0,1 0,2 Km

ETRS1989 UTM Zone 30

araba álava foru aldundia diputación foral

Tragsatec Grupo Tragsa

506000
506100
506200
4751200
4751100
N
2-382
423-Robledal (El)
3-327
3-328
3-682
2-387
3-684
408-Enmenetu
3-329
3-330
3-273

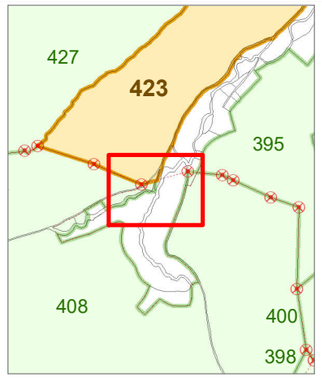

LEYENDA

MUP en Plano

MUP

Hitos_Mojoneras

Parcela rústica

TITULAR CATASTRAL

JUNTA ADMINISTRATIVA DE ANDA

Propuesta de actualización
del CMUP de Álava,
de la Junta Administrativa de Anda,
en Kuartango.

Nº DE PLANO

5

NOMBRE DEL PLANO

Detalle parcela catastral 3-684
MUP Nº 423
El Robledal

FECHA

Enero 2026


ESCALA 1:750


0 5 10 20 Metros

ETRS1989 UTM Zone 30

araba álava foru aldundia diputación foral

Tragsatec Grupo Tragsa

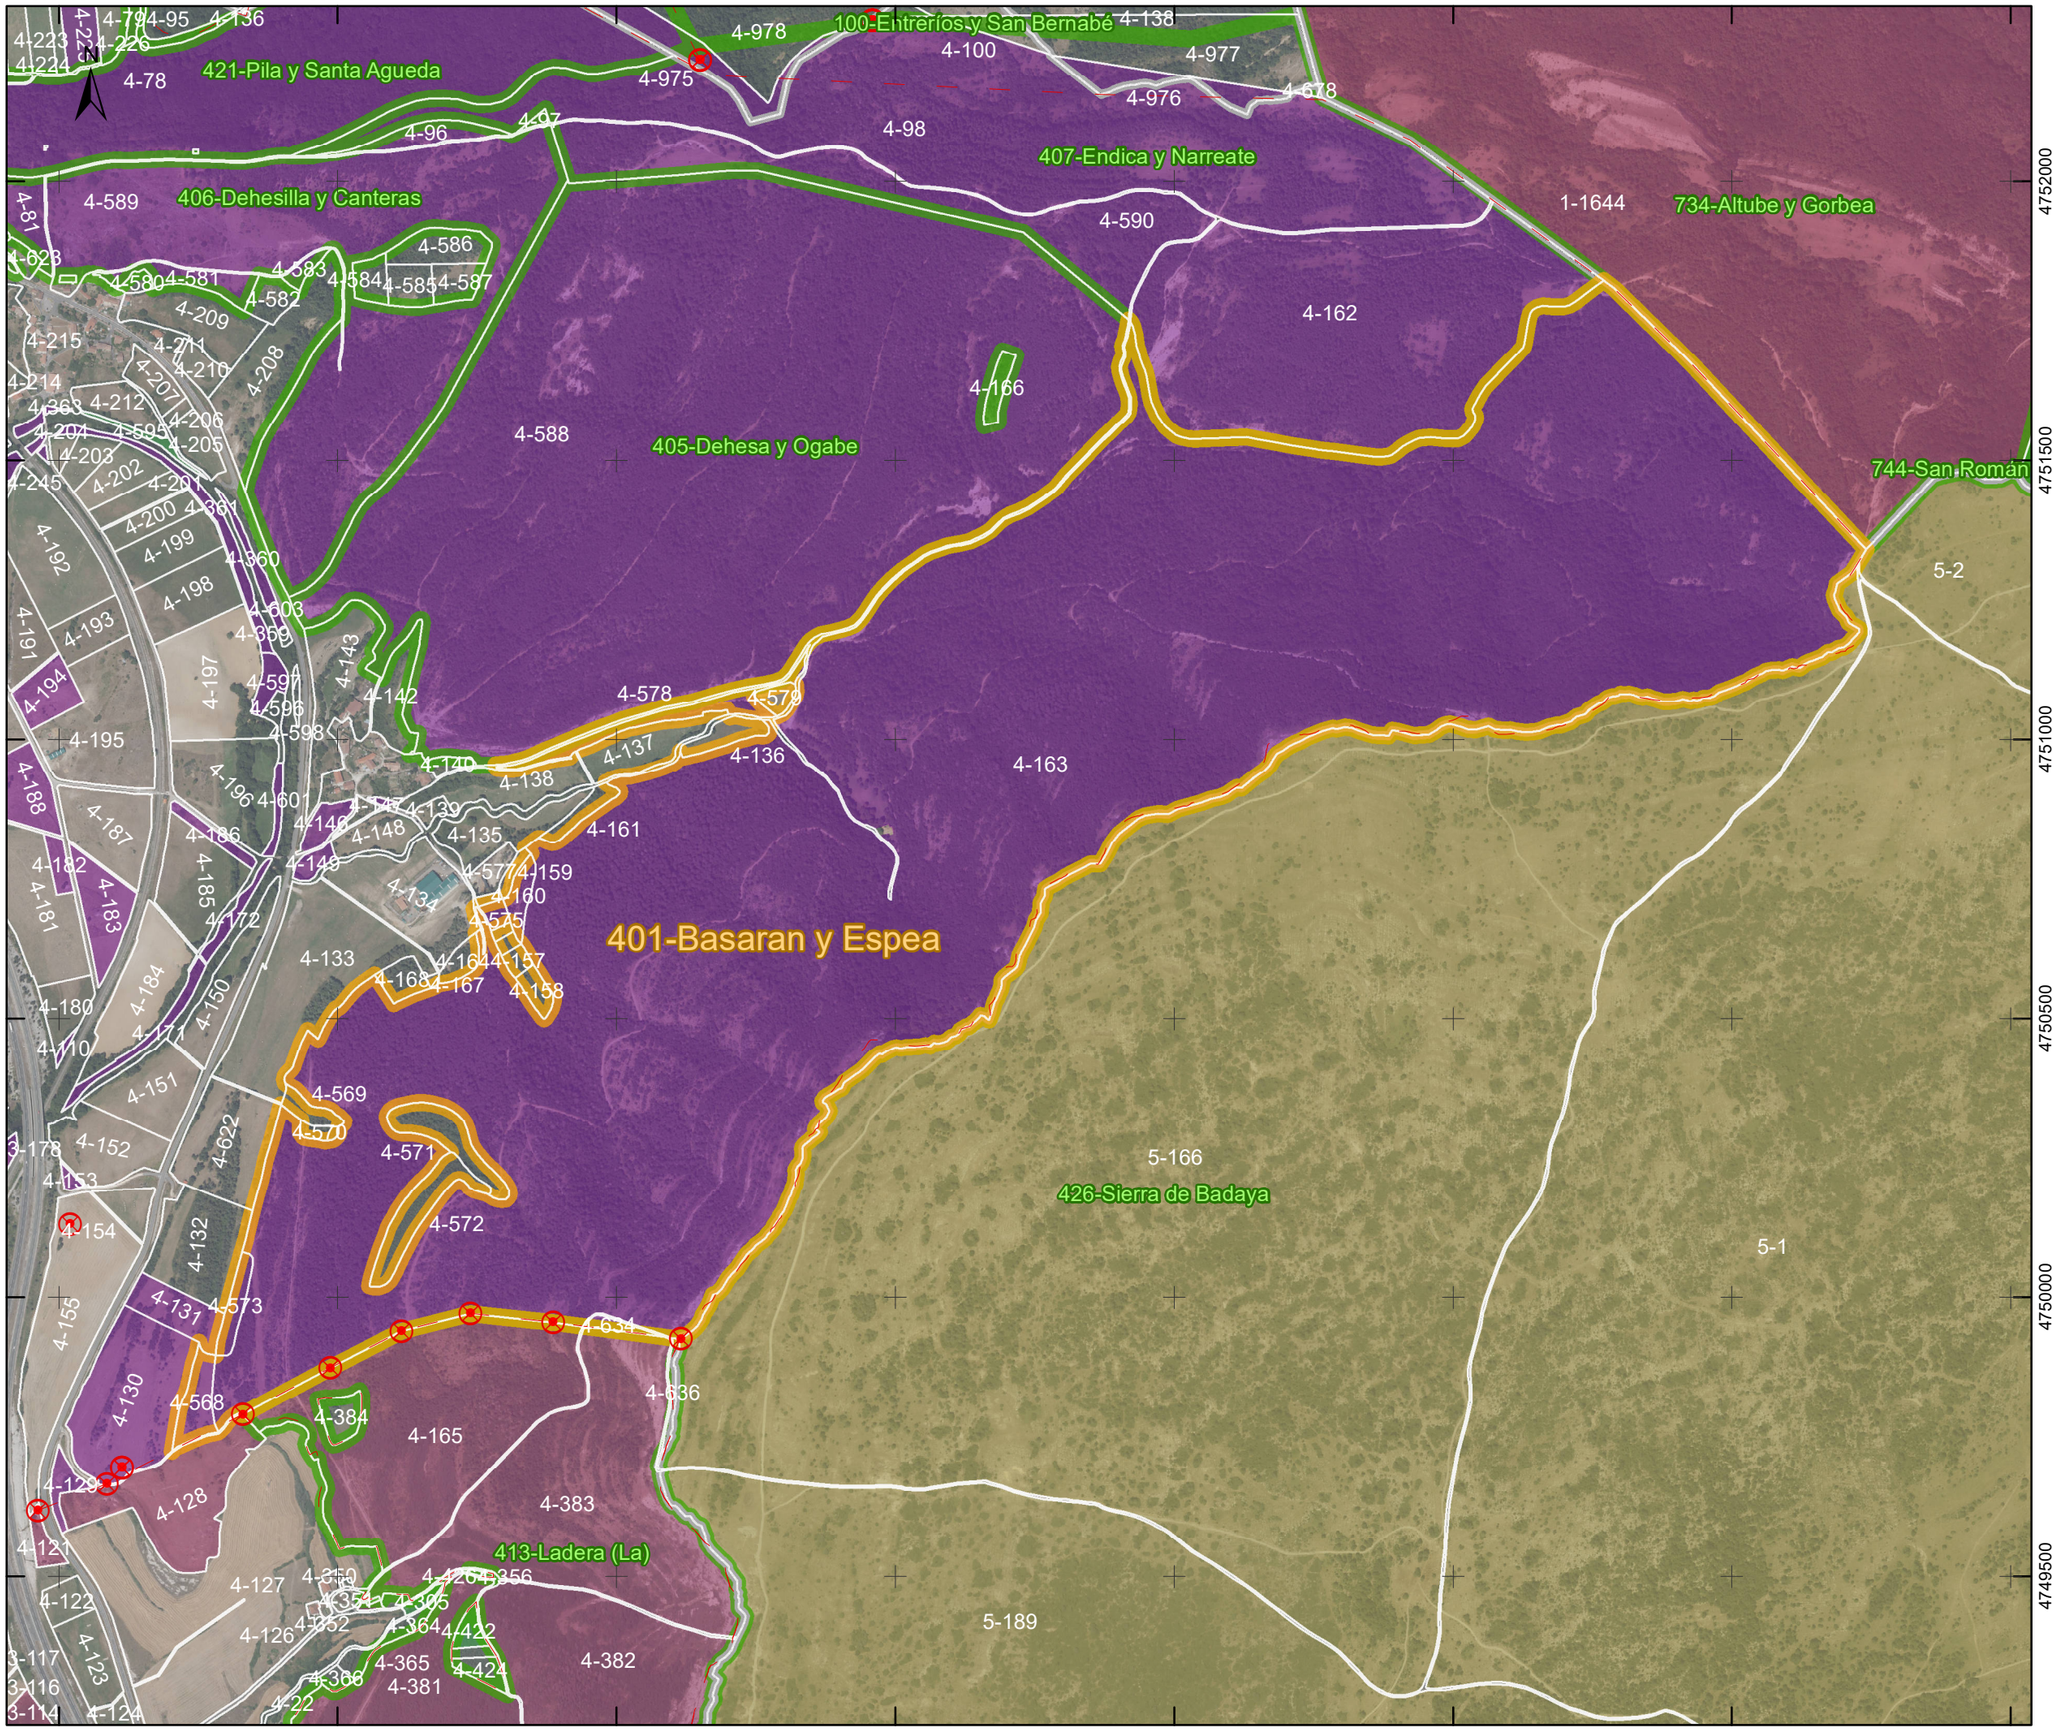

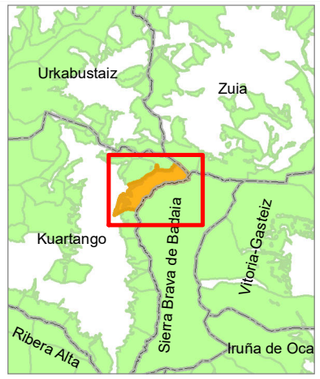

LEYENDA

- MUP en Plano
- MUP
- Hitos_Mojoneras
- Parcela rústica

TITULAR CATASTRAL

- AYUNTAMIENTO DE KUARTANGO
- AYUNTAMIENTO DE ZUIA
- COMUNIDAD DE LA SIERRA BRAVA DE BADAYA
- JUNTA ADMINISTRATIVA DE ANDA
- JUNTA ADMINISTRATIVA DE APERREGUI
- JUNTA ADMINISTRATIVA DE ECHAVARRI DE KUARTANGO

Propuesta de actualización
del CMUP de Álava,
de la Junta Administrativa de Anda,
en Kuartango.

Nº DE PLANO

6

NOMBRE DEL PLANO

MUP Nº 401
Basarán y Espea

FECHA

Enero 2026

ESCALA 1:11.000


0 0,1 0,2 0,4 Km


ETRS1989 UTM Zone 30

araba álava foru aldundia diputación foral

Tragsatec Grupo Tragsa

509000
509500
510000
510500
4752000
4751500
4751000

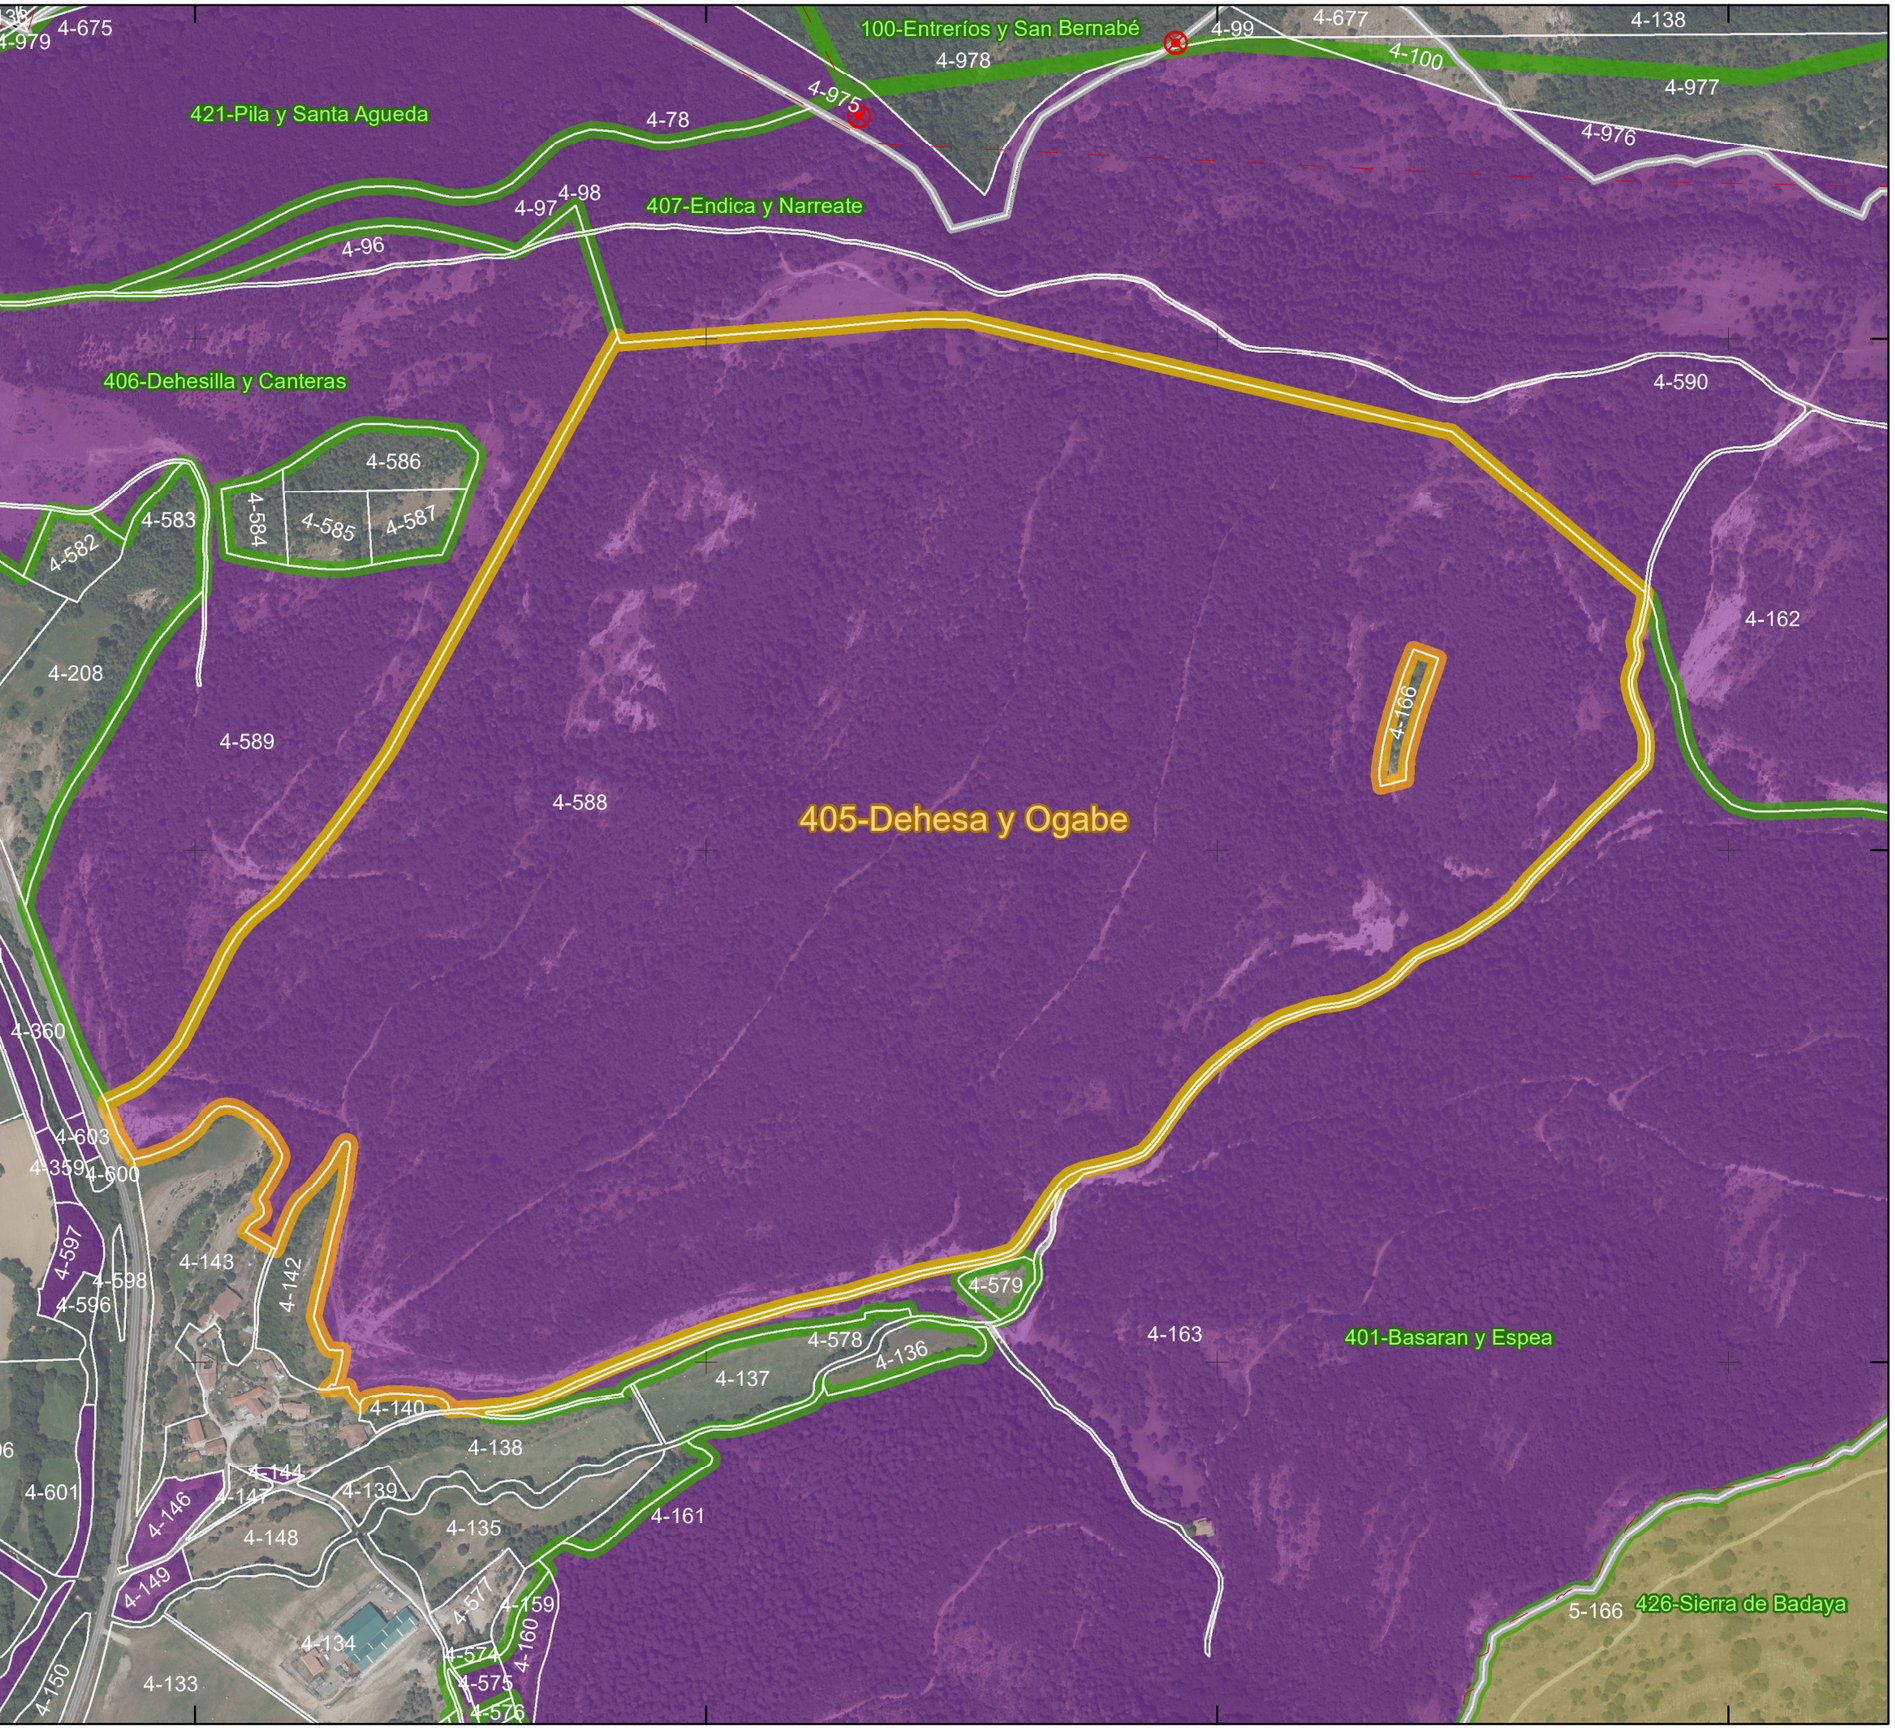

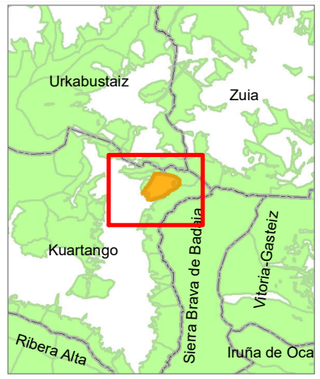

LEYENDA

- MUP en Plano
- MUP
- Hitos_Mojoneras
- Parcela rústica

TITULAR CATASTRAL

- AYUNTAMIENTO DE KUARTANGO
- COMUNIDAD DE LA SIERRA BRAVA DE BADAYA
- JUNTA ADMINISTRATIVA DE ANDA

Propuesta de actualización
del CMUP de Álava,
de la Junta Administrativa de Anda,
en Kuartango.

Nº DE PLANO

7

NOMBRE DEL PLANO

MUP Nº 405
Dehesa y Ogabe

FECHA

Enero 2026

ESCALA 1:6.000

0 0,05 0,1 0,2 Km

ETRS1989 UTM Zone 30

araba álava foru aldundia diputación foral

Tragsatec Grupo Tragsa

509000 509500 510000 510500 511000

4753000 4752500 4752000 4751500 4751000

N

104-Montegrande y Laspaduras

100-Entreríos y San Bernabé

737-Arambaz

421-Pila y Santa Agueda

734-Altube y Gorbea


407-Endica y Narreate

406-Dehesilla y Canteras

405-Dehesa y Ogabe

401-Basaran y Espea

426-Sierra de Badaya

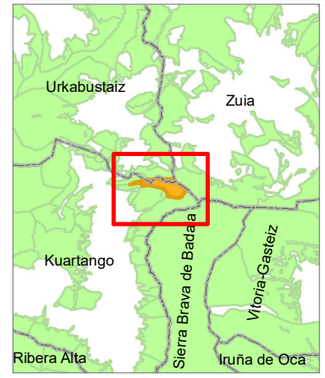

LEYENDA

- MUP en Plano
- MUP
- Hitos_Mojoneras
- Parcela rústica

TITULAR CATASTRAL

- AYUNTAMIENTO DE ZUIA
- COMUNIDAD DE LA SIERRA BRAVA DE BADAYA
- COMUNIDAD SAN BERNABÉ
- JUNTA ADMINISTRATIVA DE ABORNIKANO
- JUNTA ADMINISTRATIVA DE ANDA
- JUNTA ADMINISTRATIVA DE LUKIANO

Propuesta de actualización
del CMUP de Álava,
de la Junta Administrativa de Anda,
en Kuartango.

Nº DE PLANO

8

NOMBRE DEL PLANO

MUP Nº 407
Endica y Narreate

FECHA

Enero 2026

ESCALA 1:8.000

0 0,075 0,15 0,3 Km

ETRS1989 UTM Zone 30

araba álava foru aldundia diputación foral

Tragsatec Grupo Tragsa

509600 509700 509800 509900 510000

4752400 4752300 4752200 4752100

N

4-138

100-Entreríos y San Bernabé

Urkabustaiz

4-978

4-677

4-99

421-Pila y Santa Agueda

4-78


4-975

4-98

407-Endica y Narreate

Kuartango

4-590

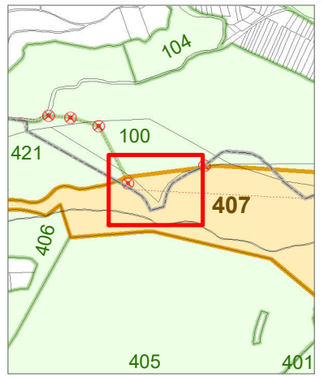

LEYENDA

- Hitos_Mojoneras
- Parcela rústica
- MUP en Plano
- MUP

TITULAR CATASTRAL

- COMUNIDAD SAN BERNABÉ
- JUNTA ADMINISTRATIVA DE ANDA

Propuesta de actualización
del CMUP de Álava,
de la Junta Administrativa de Anda,
en Kuartango.

Nº DE PLANO

9

NOMBRE DEL PLANO

Detalle parcela catastral 4-975
MUP Nº 407
Endica y Narreate

FECHA

Enero 2026

ESCALA 1:1.500

0 12,5 25 50 Metros

ETRS1989 UTM Zone 30

araba álava foru aldundia diputación foral

Tragsatec Grupo Iraqsa

510200 510400 510600 510800

4752400

4752200

4752000

N

4-138
100-Entreríos y San Bernabé

Urkabustaiz

Zuia
734-Altube y Gorbea

1-1644

4-677

4-99

4-100

4-977

4-976

4-98

407-Endica y Narreate


Kuartango

4-590

4-588

405-Dehesa y Ogabe

4-162

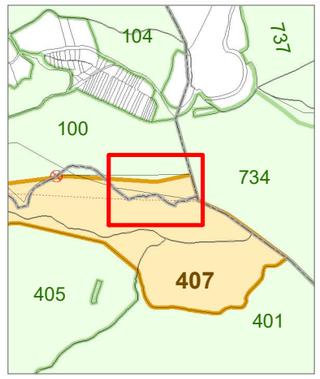

LEYENDA

- Parcela rústica
- MUP en Plano
- MUP

TITULAR CATASTRAL

- AYUNTAMIENTO DE ZUIA
- COMUNIDAD SAN BERNABÉ
- JUNTA ADMINISTRATIVA DE ANDA

Propuesta de actualización del CMUP de Álava, de la Junta Administrativa de Anda, en Kuartango.

Nº DE PLANO

10

NOMBRE DEL PLANO

Detalle parcelas catastrales
4-100 y 4-977
MUP Nº 407
Endica y Narreate

FECHA

Enero 2026

ESCALA 1:2.500

0 20 40 80 Metros

ETRS1989 UTM Zone 30

araba álava foru aldundia diputación foral

Tragsatec Grupo Iraqsa

508000 508500 509000 509500

4752000 4751500 4751000

N

406-Dehesilla y Canteras


421-Pila y Santa Agueda

407-Endica y Narreate

405-Dehesa y Ogabe

401-Basaran y Espea

100-Entreríos y San Bernabé

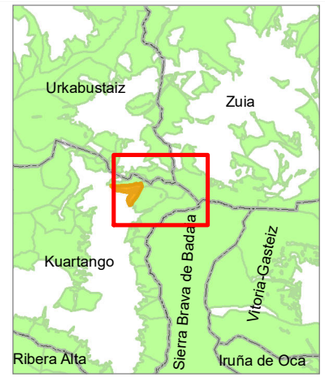

LEYENDA

- MUP en Plano
- MUP
- Hitos_Mojoneras
- Parcela rústica

TITULAR CATASTRAL

- AYUNTAMIENTO DE KUARTANGO
- COMUNIDAD SAN BERNABÉ
- JUNTA ADMINISTRATIVA DE ANDA
- OBISPADO DE VITORIA

Propuesta de actualización
del CMUP de Álava,
de la Junta Administrativa de Anda,
en Kuartango.

Nº DE PLANO

11

NOMBRE DEL PLANO

MUP Nº 406
Dehesilla y Canteras

FECHA

Enero 2026

ESCALA 1:5.000


0 0,05 0,1 0,2 Km

ETRS1989 UTM Zone 30

araba álava foru aldundia diputación foral

Tragsatec Grupo Tragsa

507500
508000
508500
4753500
4753000
N
3-643
92-Barrueta y San Julián
3-648
3-647
3-469
3-470
3-804
399-Barisabel y Ciquirioza
3-652
3-649
90-Arona y Soladera
411-Gardélegui y Beleo
2-123
2-124
3-471
4-454
4-453
4-452
2-125
419-Pelada (La)
2-135
3-653
100-Entreríos y San Bernabé
4-471
4-450
4-273
4-451
2-132
3-654
2-130
105-Santa Agueda
2-128
3-655
4-271
2-126
2-274
2-127
2-273
2-273
2-129
2-152
2-140
2-275
2-302
4-232

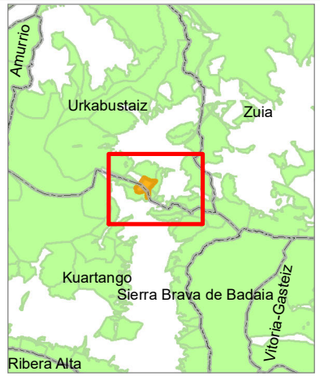

LEYENDA

MUP en Plano

MUP

Hitos_Mojoneras

Parcela rústica

TITULAR CATASTRAL

COMUNIDAD SAN BERNABÉ

JUNTA ADMINISTRATIVA DE ABECIA

JUNTA ADMINISTRATIVA DE ABORNIKANO

JUNTA ADMINISTRATIVA DE ANDA

Propuesta de actualización
del CMUP de Álava,
de la Junta Administrativa de Anda,
en Kuartango.

Nº DE PLANO

12

NOMBRE DEL PLANO

MUP Nº 411
Gardélegui y Beleo

FECHA

Enero 2026

ESCALA 1:4.000


0 0,0375 0,075 0,15 Km

ETRS1989 UTM Zone 30

araba álava foru aldundia diputación foral

Tragsatec Grupo Tragsa



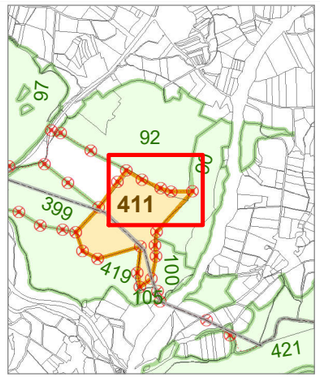

LEYENDA

- MUP en Plano
- MUP
- Hitos_Mojoneras
- Parcela rústica

TITULAR CATASTRAL

- JUNTA ADMINISTRATIVA DE ABECIA
- JUNTA ADMINISTRATIVA DE ABORNIKANO
- JUNTA ADMINISTRATIVA DE ANDA

Propuesta de actualización del CMUP de Álava, de la Junta Administrativa de Anda, en Kuartango.

Nº DE PLANO

13

NOMBRE DEL PLANO

Detalle parcela catastral 3-648
MUP Nº 411
Gardélegui y Beleo

FECHA

Enero 2026

ESCALA 1:2.000

0 15 30 60 Metros

ETRS1989 UTM Zone 30

araba álava foru aldundia diputación foral

Tragsatec Grupo Iraqsa

505500 506000 506500 507000 507500

4754000 4753500 4753000 4752500 4752000

N



LEYENDA

MUP en Plano
MUP
Hitos_Mojoneras
Parcela rústica

TITULAR CATASTRAL

ADMINISTRADOR DE INFRAESTRUCTURAS FERROVIARIAS
AYUNTAMIENTO DE KUARTANGO
COMUNIDAD DE GUIBIJO
JUNTA ADMINISTRATIVA DE ABECIA
JUNTA ADMINISTRATIVA DE ANDA
OBISPADO DE VITORIA

Propuesta de actualización
del CMUP de Álava,
de la Junta Administrativa de Anda,
en Kuartango.

Nº DE PLANO

14

NOMBRE DEL PLANO

MUP Nº 399
Barisabel y Ciquirioza

FECHA

Enero 2026

ESCALA 1:8.000

0 0,075 0,15 0,3 Km

ETRS1989 UTM Zone 30

araba álava foru aldundia diputación foral


Tragsatec Grupo Tragsa

506600 506700 506800 506900 507000

4753600 4753500 4753400 4753300

N

Urkabustaiz
2-458
2-376
97-Dehesa y Chovita
2-388
2-443
3-643
3-645
3-644
3-646
3-804
2-400
2-397
2-398
2-377
399-Barisabel y Ciquirioza
2-399
2-401
Kuartango
2-381
2-402
2-373
2-405
2-306
2-123
399-Barisabel y Ciquirioza
2-122
419-Pelada (La)
2-125
2-126
2-305
2-403
2-404
2-154

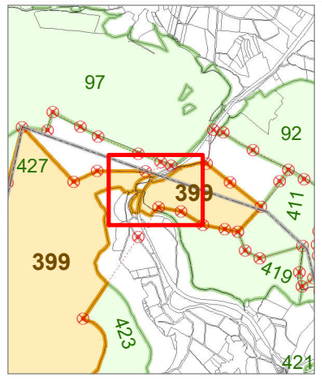

LEYENDA

MUP en Plano

MUP

Hitos_Mojoneras

Parcela rústica

TITULAR CATASTRAL

ADMINISTRADOR DE INFRAESTRUCTURAS FERROVIARIAS

AYUNTAMIENTO DE KUARTANGO

JUNTA ADMINISTRATIVA DE ABECIA

JUNTA ADMINISTRATIVA DE ANDA

Propuesta de actualización
del CMUP de Álava,
de la Junta Administrativa de Anda,
en Kuartango.

Nº DE PLANO

15

NOMBRE DEL PLANO

Detalle parcelas catastrales
2-376 y 2-401
MUP Nº 399
Barisable y Ciquirioza

FECHA

Enero 2026

ESCALA 1:1.500

0 12,5 25 50 Metros


ETRS1989 UTM Zone 30

araba álava foru aldundia diputación foral

Tragsatec Grupo Tragsa

508000 508500 509000 509500

4753000 4752500 4752000 4751500

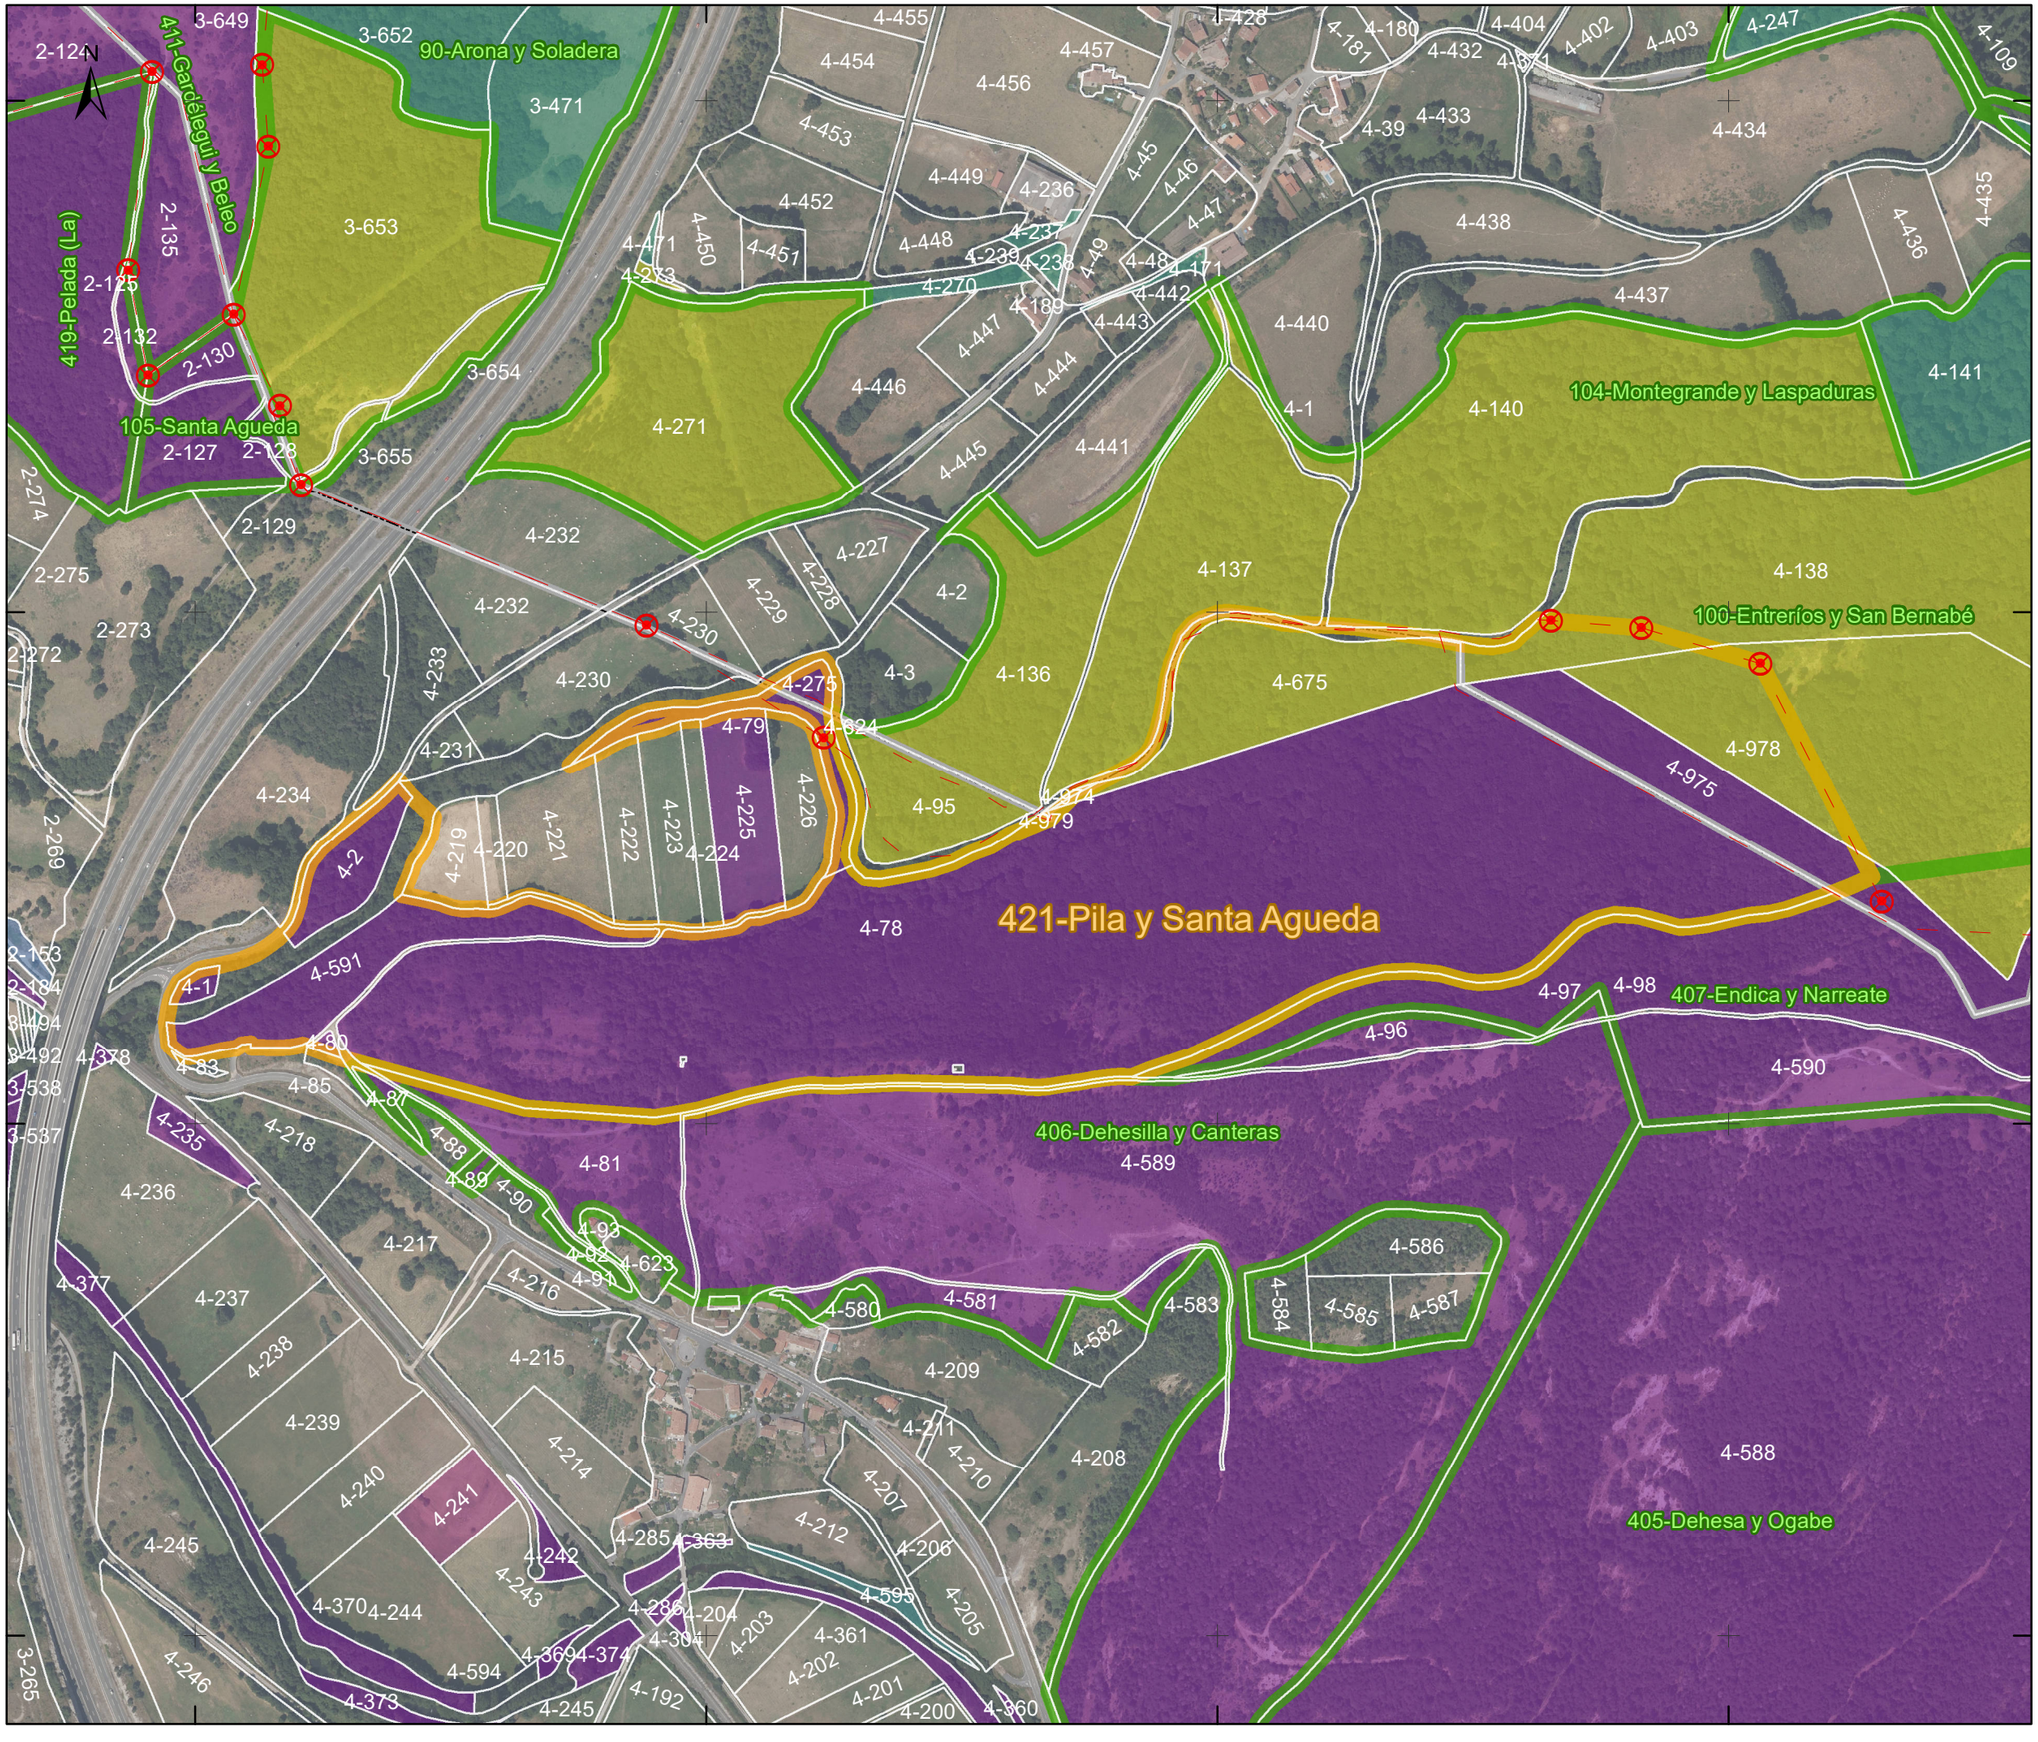



LEYENDA

- MUP en Plano
- MUP
- Hitos_Mojoneras
- Parcela rústica

TITULAR CATASTRAL

- ADMINISTRADOR DE INFRAESTRUCTURAS FERROVIARIAS
- AYUNTAMIENTO DE KUARTANGO
- COMUNIDAD SAN BERNABÉ
- JUNTA ADMINISTRATIVA DE ABORNIKANO
- JUNTA ADMINISTRATIVA DE ANDA
- OBISPADO DE VITORIA

Propuesta de actualización
del CMUP de Álava,
de la Junta Administrativa de Anda,
en Kuartango.

Nº DE PLANO

16

NOMBRE DEL PLANO

MUP Nº 421
Pila y Santa Agueda

FECHA

Enero 2026

ESCALA 1:6.000

0 0,05 0,1 0,2 Km

ETRS1989 UTM Zone 30

araba álava foru aldundia diputación foral

Tragsatec Grupo Tragsa

508800 508900 509000 509100 509200 509300 509400 509500 509600

4752600 4752500 4752400 4752300 4752200 4752100 4752000

N

4-445 4-444 4-441 4-440 4-1 4-437 4-140 4-137 4-2 4-136 4-675 4-95 4-979 4-974 4-589 4-78 4-97 4-96 4-98 4-590 4-588 4-975 4-978 4-138

104-Montegrande y Laspaduras

Urkabustaiz

100-Entreríos y San Bernabé


421-Pila y Santa Agueda

Kuartango

406-Dehesilla y Canteras

407-Endica y Narreate

405-Dehesa y Ogabe

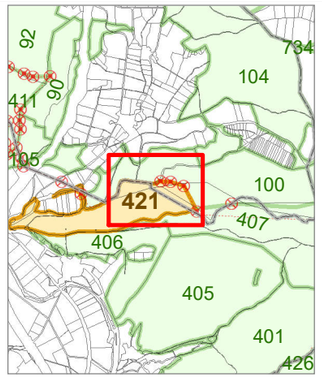

LEYENDA

MUP en Plano

MUP

Hitos_Mojoneras

Parcela rústica

TITULAR CATASTRAL

COMUNIDAD SAN BERNABÉ

JUNTA ADMINISTRATIVA DE ABORNIKANO

JUNTA ADMINISTRATIVA DE ANDA

Propuesta de actualización
del CMUP de Álava,
de la Junta Administrativa de Anda,
en Kuartango.

Nº DE PLANO

17

NOMBRE DEL PLANO

Detalle parcelas catastrales
4-675 de Kuartango
4-138 y 4-978 de Urkabustaiz
MUP Nº 421
Pila y Santa Agueda

FECHA

Enero 2026

ESCALA 1:2.750

0 20 40 80 Metros

ETRS1989 UTM Zone 30

araba álava foru aldundia diputación foral

Tragsatec Grupo Tragsa