


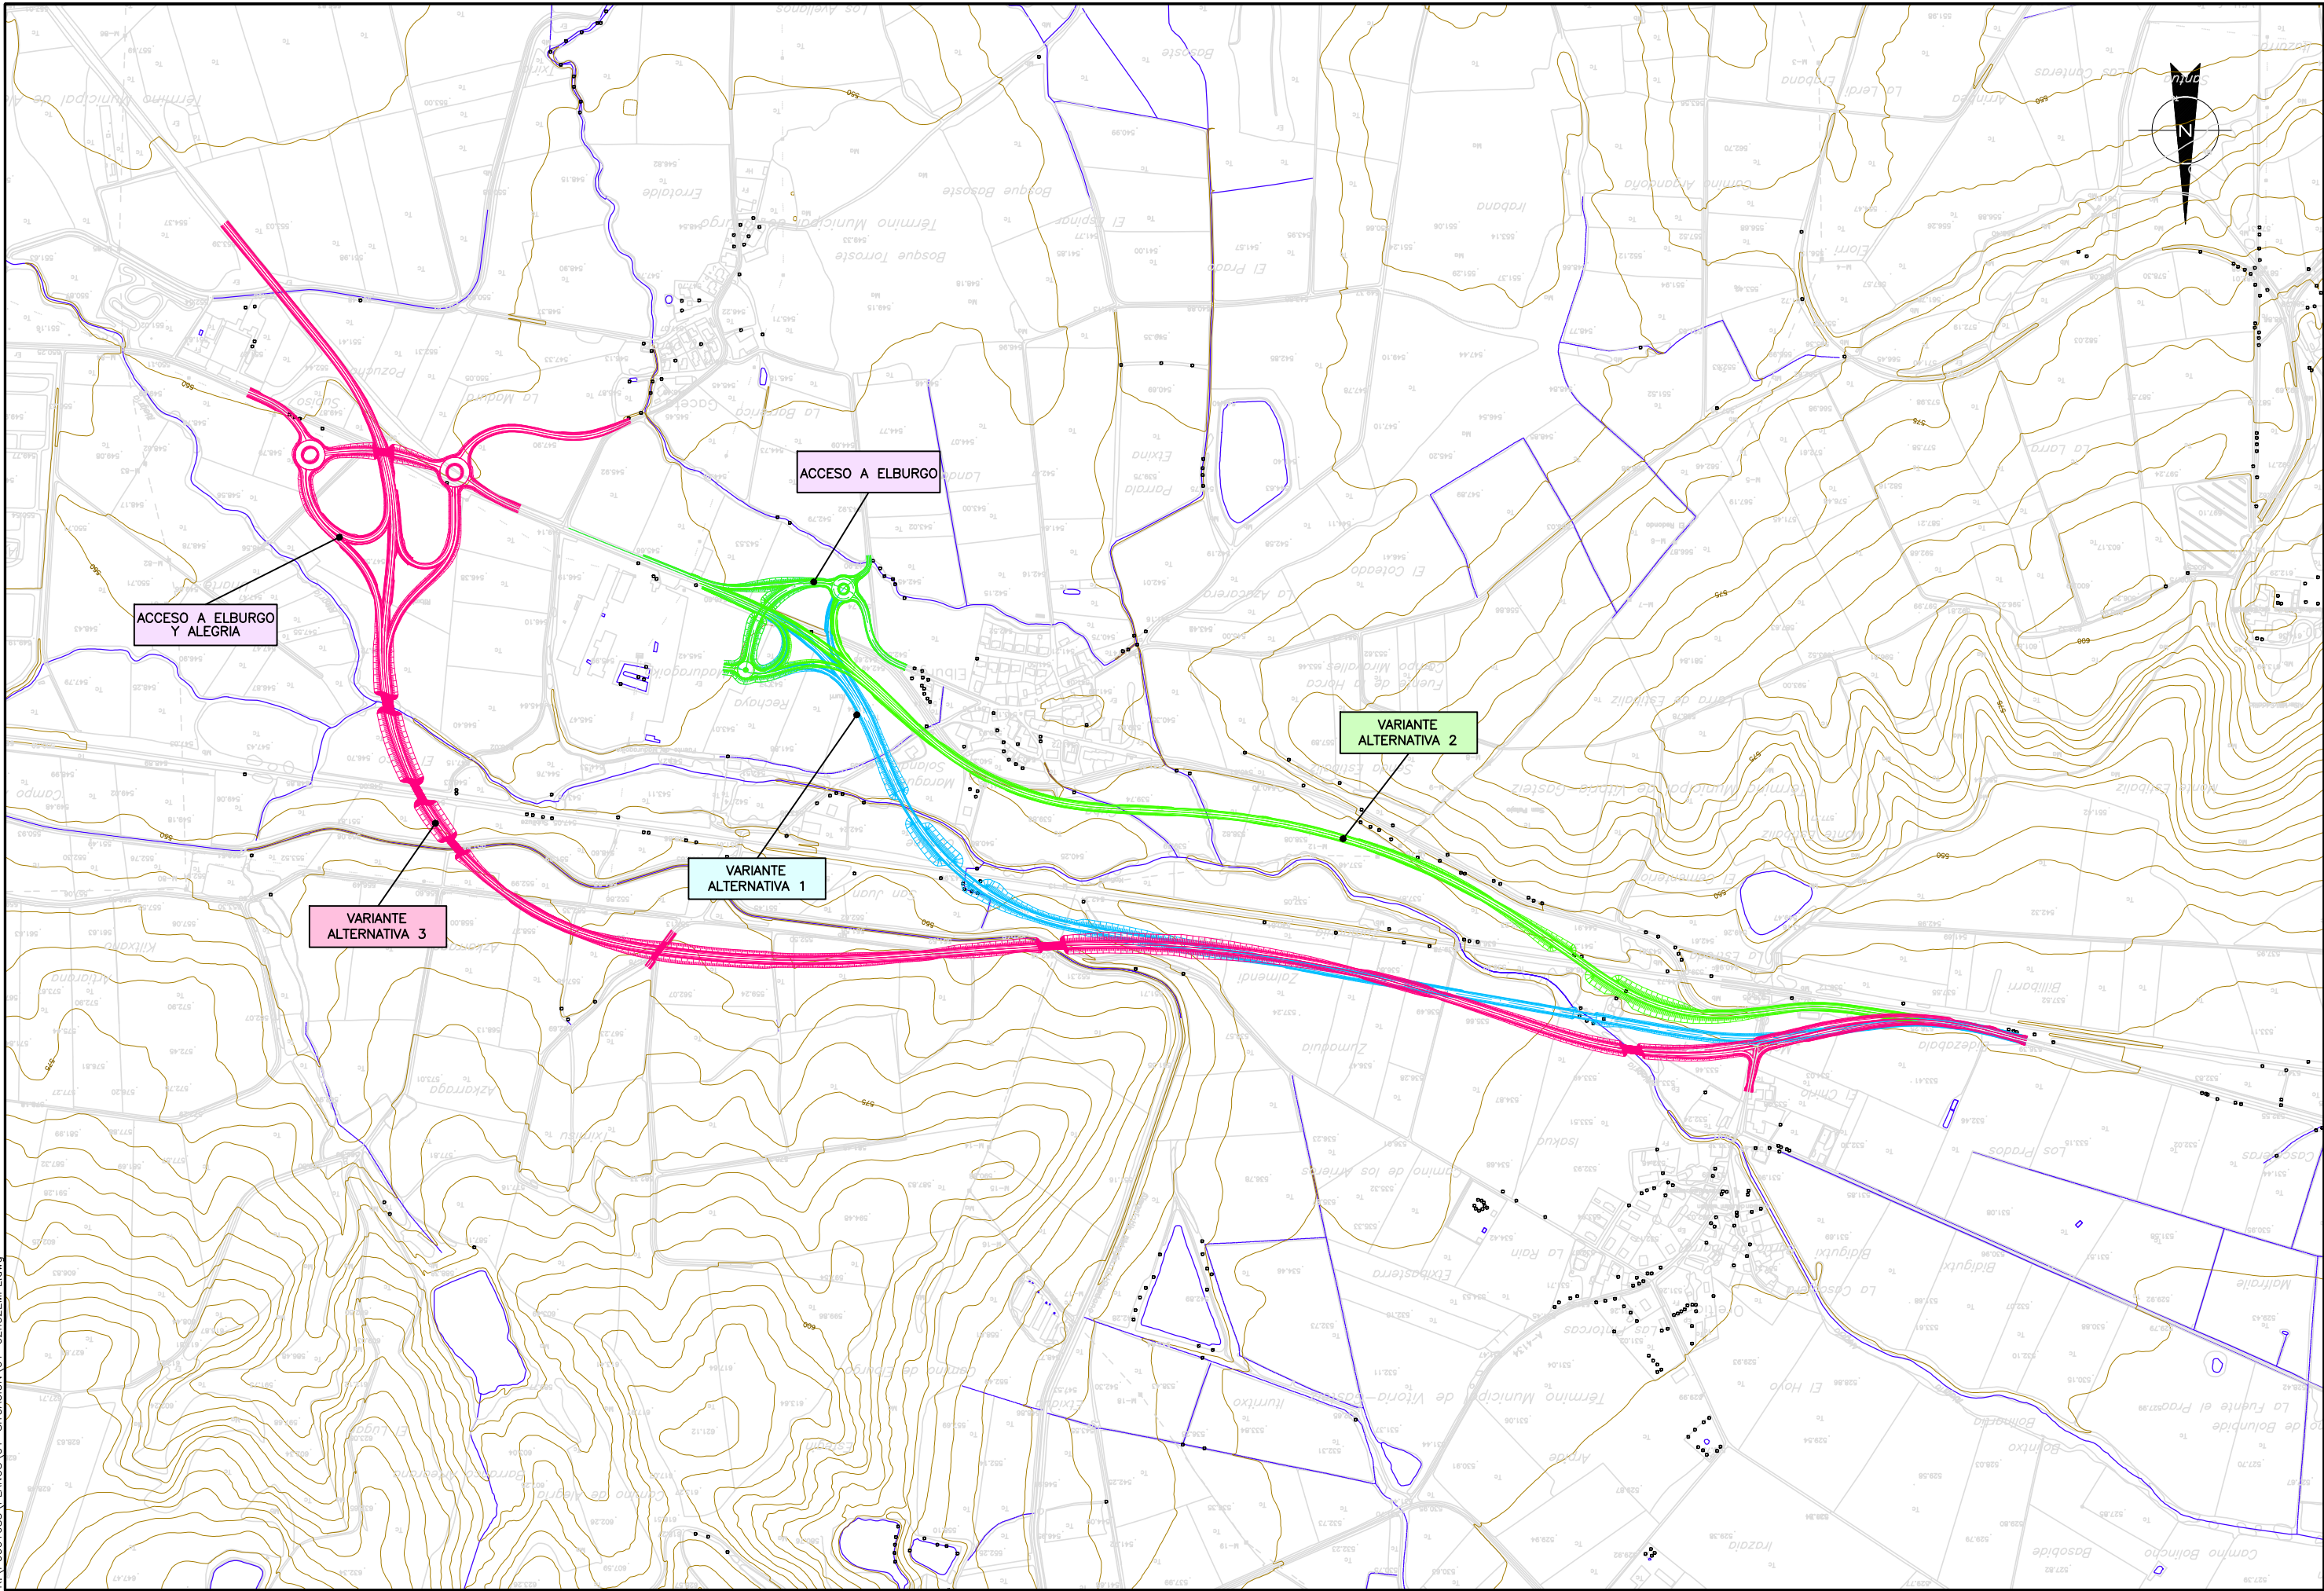

K:\P0001693\ PLANOS\01 - SITUACION\01-02h02EMPL.dwg

 Arabako Foru Aldundia Diputación Foral de Álava	Herrilán eta Garraio Saila Departamento de Obras Públicas y Transportes Errepide Zerbitzua Servicio de Carreteras	ZERBITZUKO INGENIARI BURUA: EL INGENIERO JEFE DEL SERVICIO : Miguel Ángel Ortiz de Landaluce	B. K. eta P. INGENIARIA: EL INGENIERO DE C.C. y P.:  EL ING. DE CAMINOS, CANALES Y PUERTOS FERNANDO CARRASCO ELGUEZABAL COLEGIADO Nº. 3.616	ESKALA(K) / ESCALA(S): 1/5.000 (Original en A1)	EGITAMUAREN TITULUA / TÍTULO DEL PROYECTO : ESTUDIO INFORMATIVO DE LA VARIANTE DE ELBURGO, A-3110	IZENDURA / DESIGNACIÓN : EMPLAZAMIENTO ALTERNATIVAS ESTUDIO INFORMATIVO	bka Z / Nº 1.2	DATA / FECHA : 2012 Martxo Marzo 2012 2 TIK 2 ORRIA HOJA 2 DE 2
--	---	--	--	--	---	---	----------------------------------	---