


L:\DATOS\EXPROPIACION\PARCELARIOS\06-217-SARACHO-AMURRIO\3-FINCAS (AMPLIACIONES-REVERSIONES-RESTOS)\FINCA 22-290. CAMINO\FINCA 22-290. CAMINO.DWG

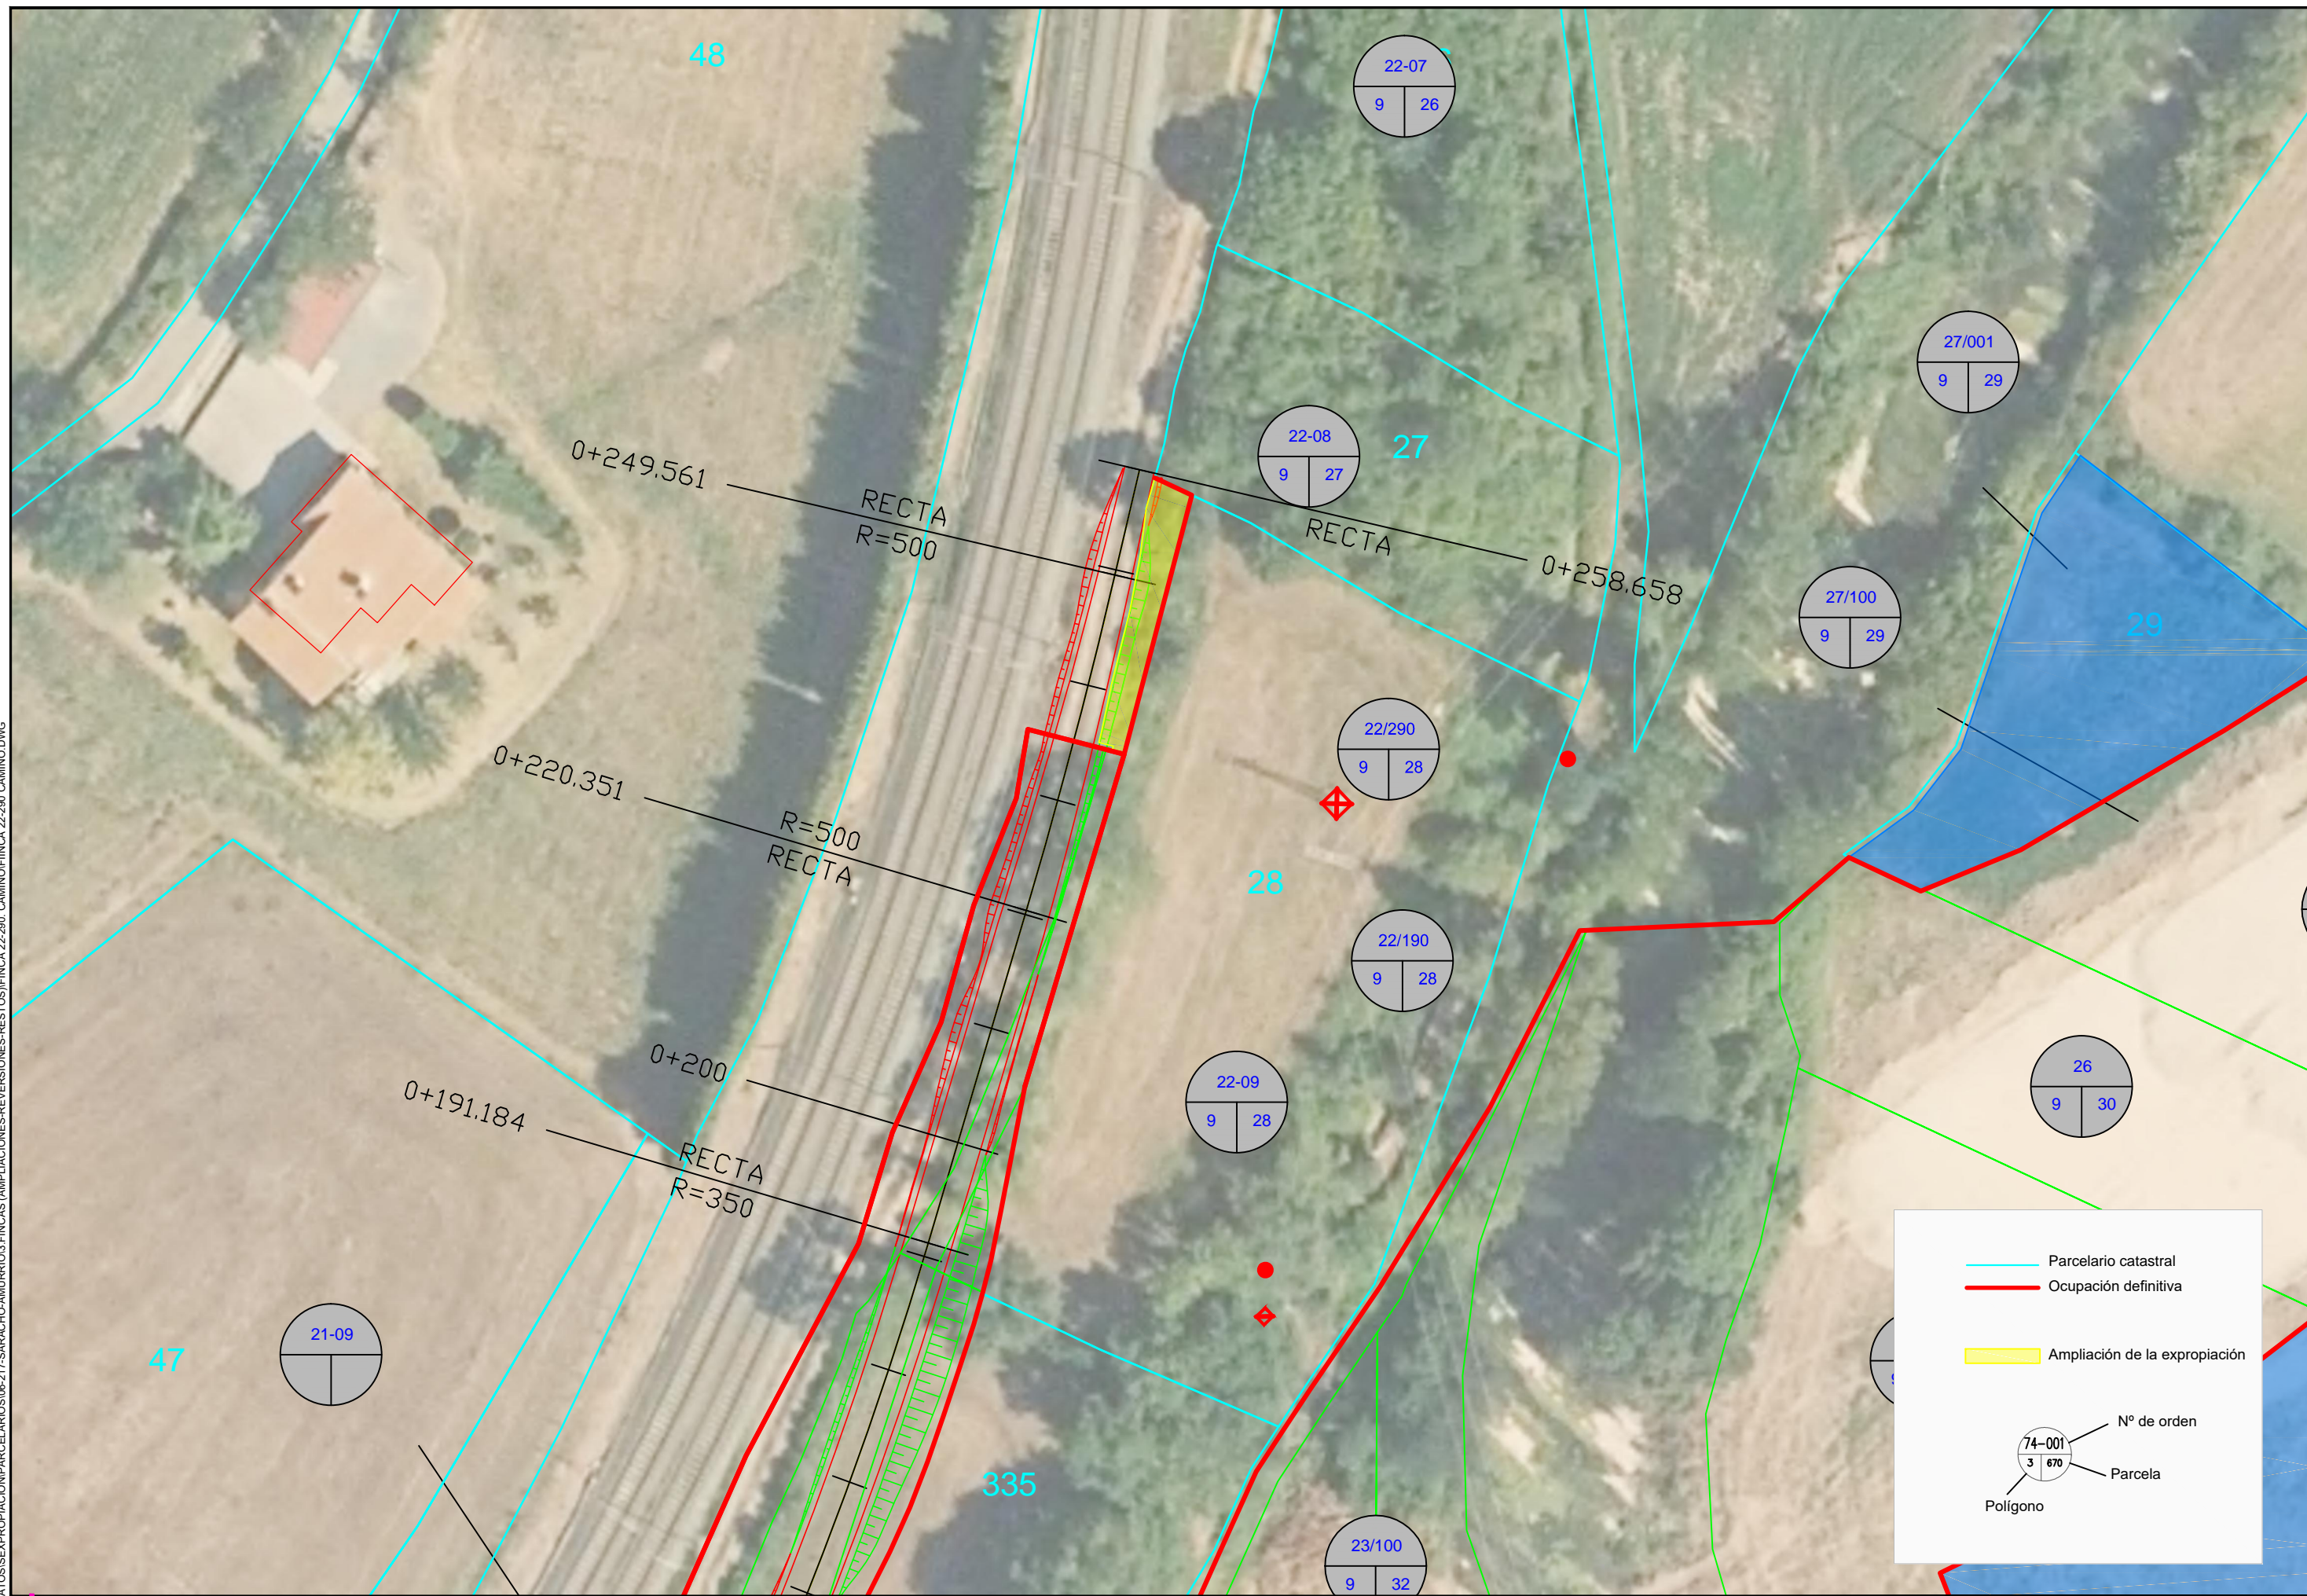

— Parcelario catastral
— Ocupación definitiva
 Ampliación de la expropiación

74-001 N° de orden
3 670 Parcela
 Polígono