


FINKAREN ZK.	TITULARRAREN IZENA	KATASTROKO DATUAK		UDALA	APROBETXAMENDUA	ERAGINDAKO ONDASUNA	ERAGINDAKO AZALERA M ²		
		POLIGONO	LURSAILA				BEHIN-BETIKOA	BEHIN-BEHINKOA	ZORTASUNA
Nº FINCA	NOMBRE DEL PROPIETARIO	DATOS CATASTRALES		AYUNTAMIENTO	APROVECHAMIENTO	BIEN AFECTADO	SUPERFICIE AFECTADA M ²		
		POLIGONO	PARCELA				DEFINITIVA	TEMPORAL	SERVIDUMBRE
1	J. LUIS EGUILAZ, SANTIAGO	13	1052	VALDEGOVIA	HERRITA BERRIENA	Sto. de aguas residuales		184	57
2	BLAS GARRICA PEREZ DEL PALOMAR	13	345	VALDEGOVIA	A-SECANO TERCERA B-ERIAL A. PASTOS UNICA	Sto. de aguas residuales	16 (1)	4310 192	855 (0)

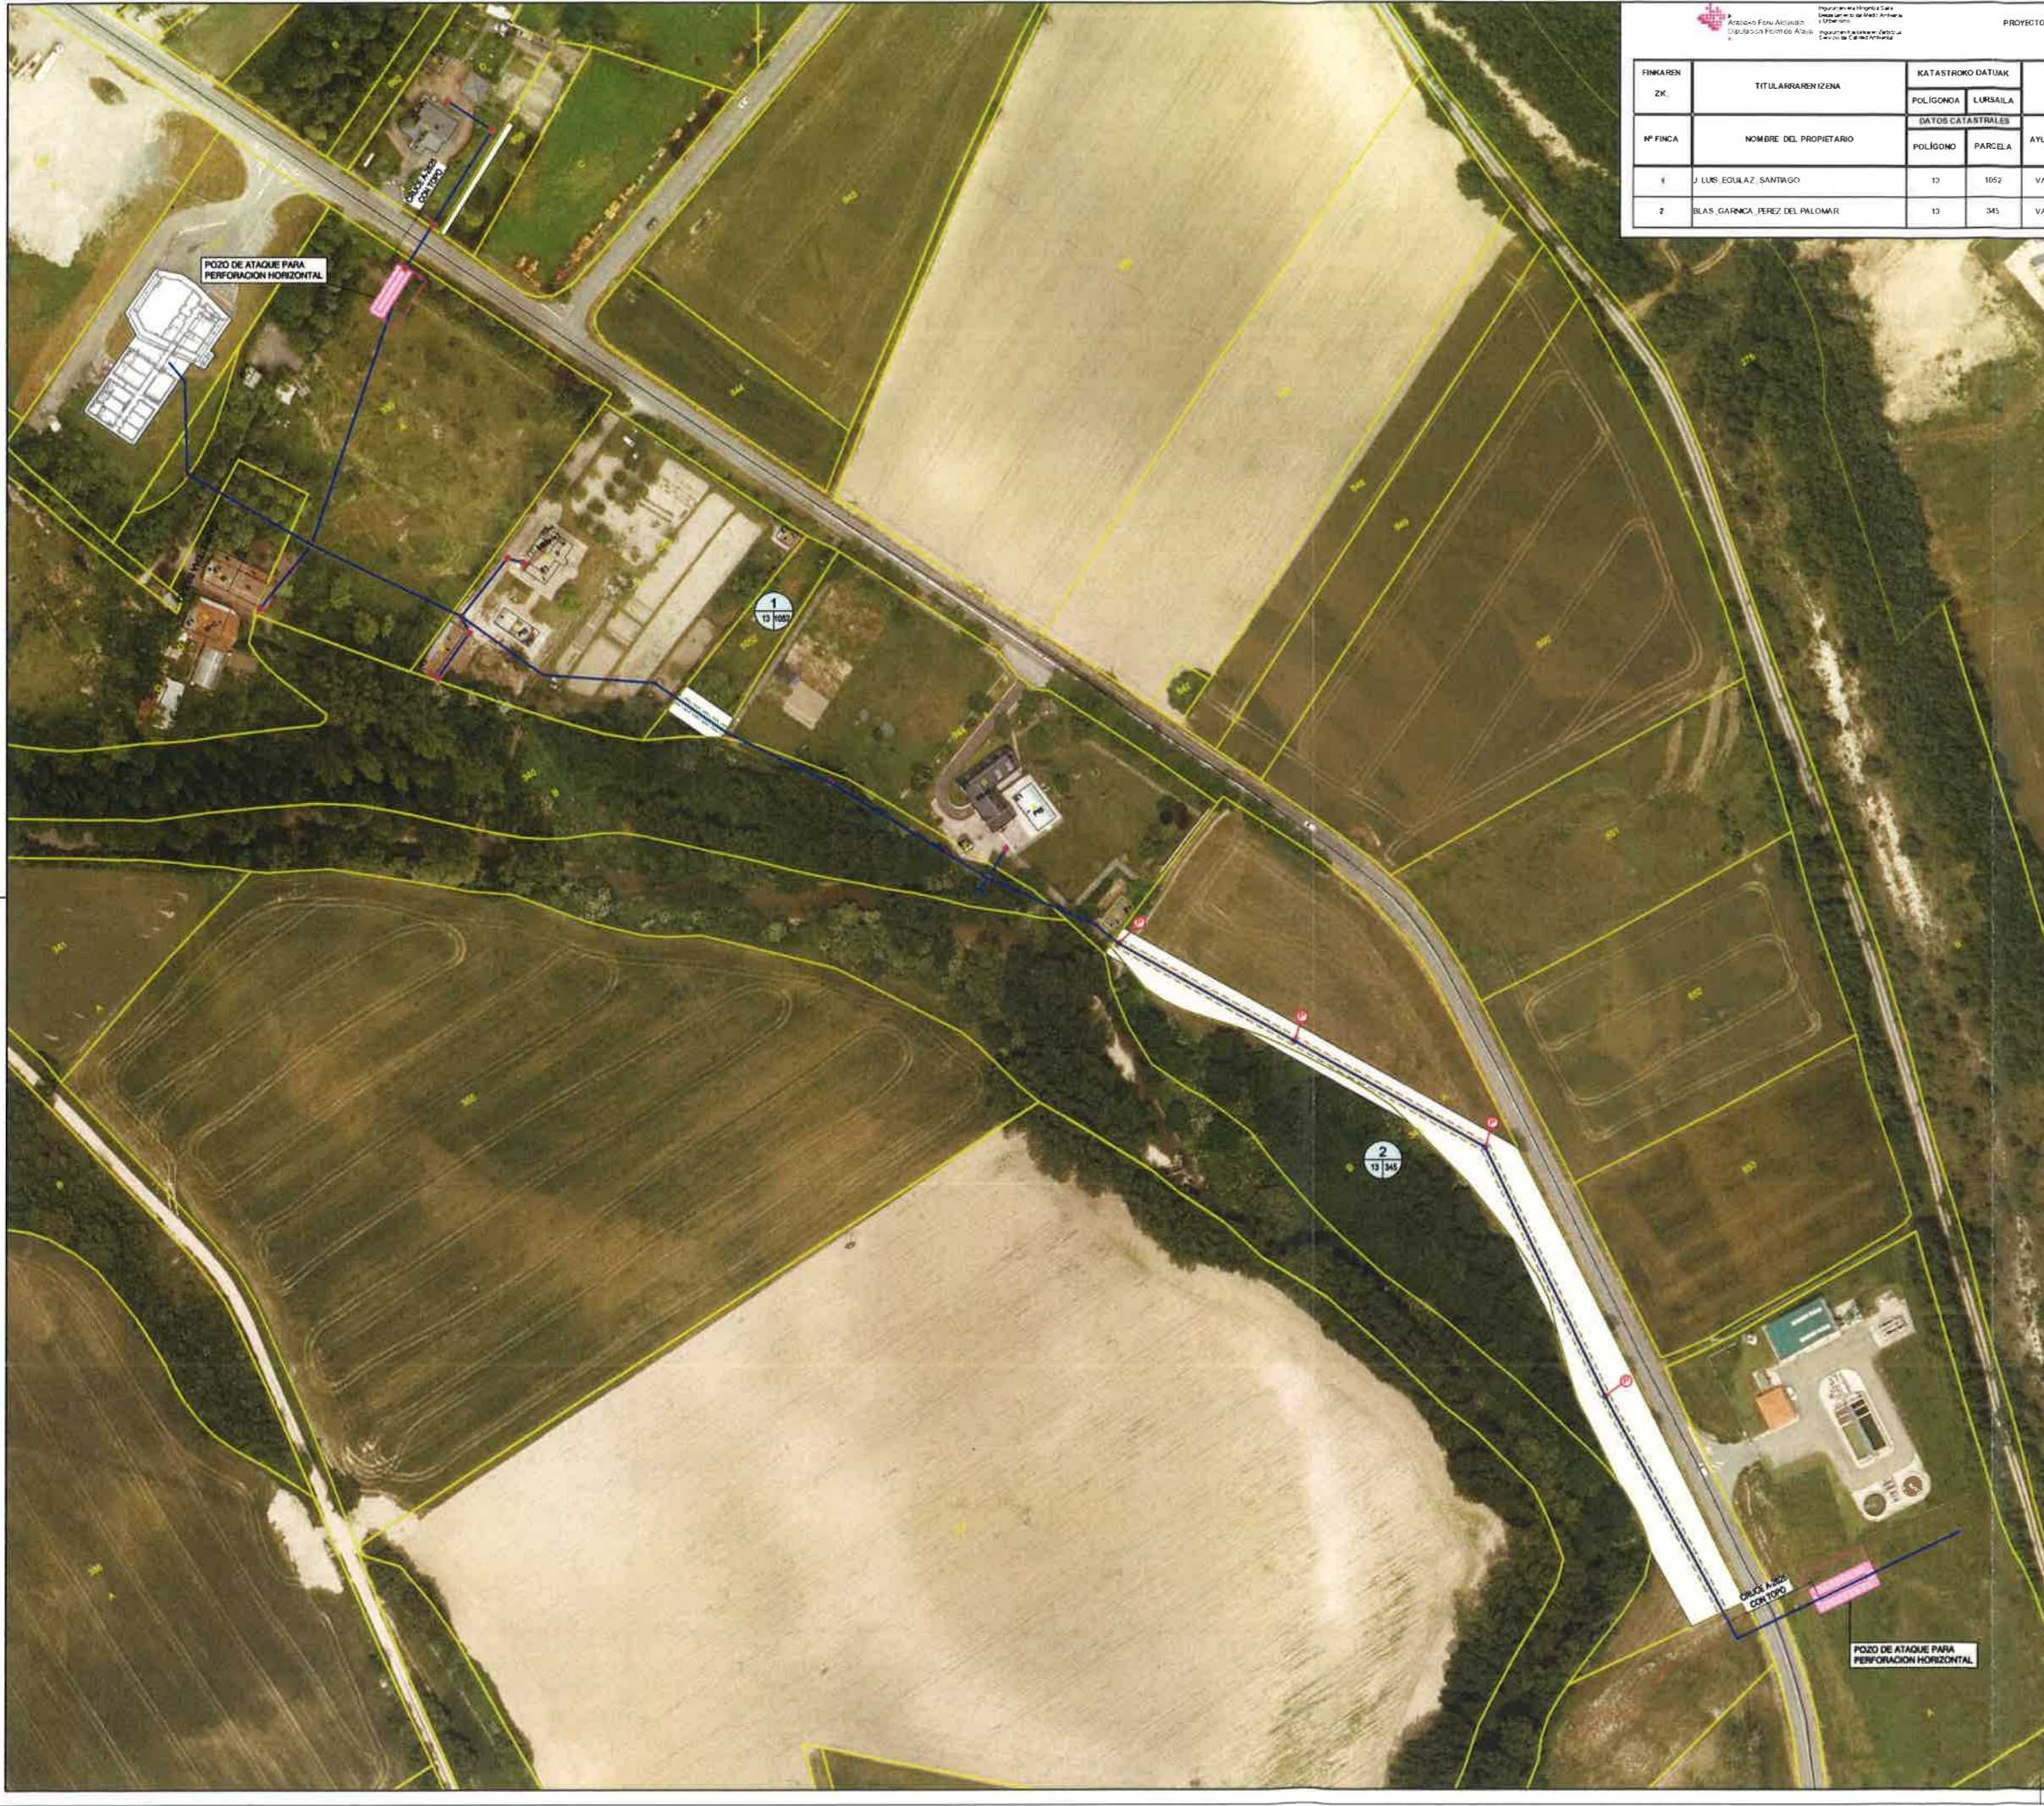

LEYENDA DE SANEAMIENTO DE AGUAS RESIDUALES

- TUBERIA DE PVC, TIPO TEJA.
- ACOMETIDA A VIVIENDA 80x60 cm.
- POZO DE REGISTRO.

LEYENDA

- SERVIDUMBRE.
- OCUPACION TEMPORAL.
- Nº DE ORDEN (3)
- Nº DE POLIGONO (31285)
- Nº DE PARCELA
- ZONA DE OCUPACION TEMPORAL
- ZONA DE OCUPACION SERVIDUMBRE

21.82
ZONA ACOPIOS

18.10
ZONA ACOPIOS

- OCUPACION CRUCE DE RIO CON TOPO EN COLECTOR A.
- OCUPACION CRUCE DE RIO CON TOPO EN COLECTOR B.
- OCUPACION DEFINITIVA UD. DE POZO DE REGISTRO 4,00 m².
- OCUPACION DEFINITIVA UD. DE ACOMETIDA 1,00 m².

ERAGILEA / PROMOTOR: Artekia Foru Aldundia

IZENBURU / TITULO: PROYECTO COLECTOR DE SANEAMIENTO DE AGUAS RESIDUALES DE UCEIS Y VIVIENDAS COLINDANTES EN ESPEJO (ALAVA)

PLAZADAREN IZENBURUA / TITULO DEL PLANO: ANEJO Nº 05.- EXPROPIACIONES

EHOLKULARIA / CONSULTOR: EL INGENIERO TECNICO DE O.T.P. ANA MARIA MU. DE ANTONANA QUINTANA

DATA / FECHA: Octubre 2017

OSAKA / CLAVE: 17/056

DATA / TIPO: ETRS89

ZONA / N: Hoja 1 de 1

ESKALA / ESCALA: 1:1.000

JATORRI / ZUKOAK: ORIGINALS D.N.A.1