


SUPERFICIE EXPROPIACIÓN OCUPACIÓN DEFINITIVA

Nº DE FINCA

Nº DE PARCELA

Nº DE POLÍGONO

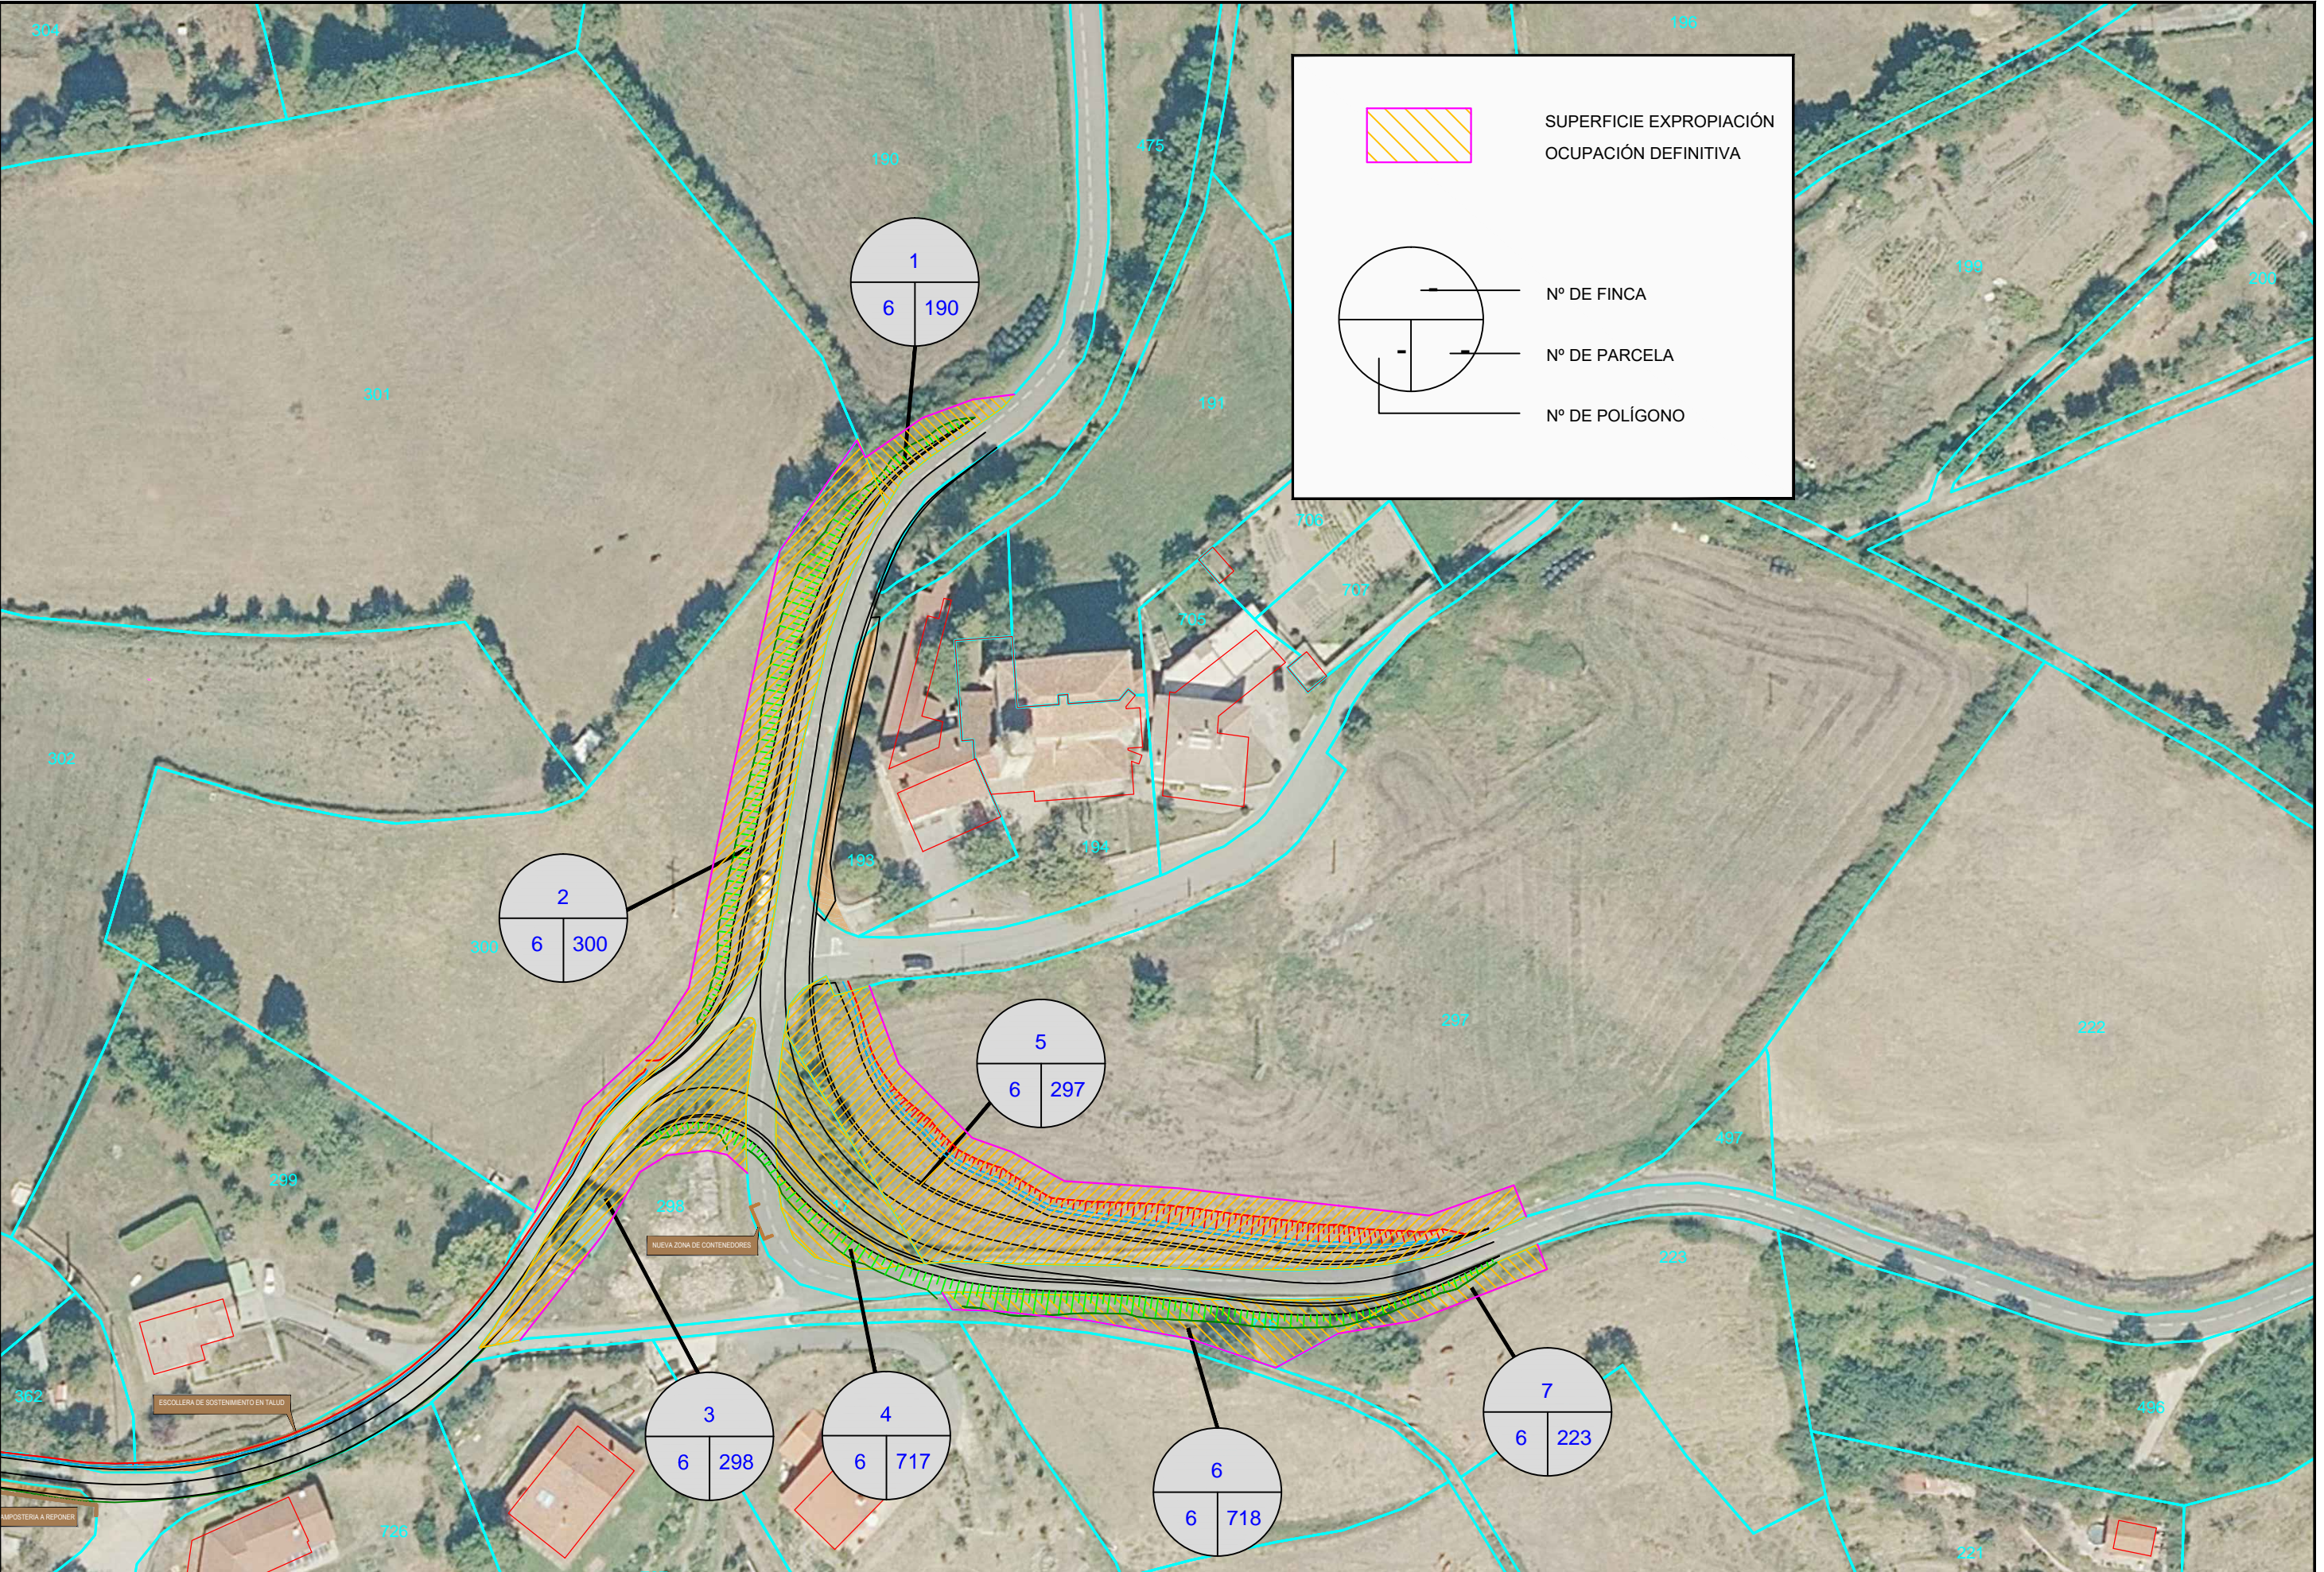

<p>Arabako Foru Aldundia Diputación Foral de Álava</p>	<p><b>Bide Azpigituren eta Mugikortasunaren Saila</b> <b>Departamento de Infraestructuras Viarias y Movilidad</b></p>	<p>ZERBITZUKO INGENIARI BURUA: EL INGENIERO JEFE DEL SERVICIO : Miguel Ángel Ortiz de Landaluze</p>	<p>TOPOGRAFIKO INGENIARI TEKNIKOA EL INGENIERO TECNICO EN TOPOGRAFIA Daniel Del Moral Varona</p>	<p>ESKALA(K) / ESCALA(S) : 1:500 (Original en A1)</p>	<p>EGITAMUAREN TITULUA / TÍTULO DEL PROYECTO : ACONDICIONAMIENTO Y MEJORA DE TRAZADO EN LA CARRETERA A-3920 (INTERSECCIÓN DE UNTZILLA), ACTUACIÓN 1 DEL PROYECTO DE CONSTRUCCIÓN DE ACTUACIONES EN LAS CARRETERAS A-3920 Y A-4021 EN EL TÉRMINO MUNICIPAL DE ARAMAIO (ÁLAVA) POR AFECCIÓN DE LA L.A.V. VITORIA-BILBAO-SAN SEBASTIÁN</p>	<p>IZENDURA / DESIGNACIÓN : <b>EXPROPIACIONES ACTUACIÓN 1. UNTZILLA</b></p>	<p>bka Z / Nº ---</p>	<p>DATA / FECHA : IRAILA - 2021 SEPTIEMBRE-2021 TIK ORRIA HOJA 1 DE 1</p>
	<p>Errepide Zerbitzua Servicio de Carreteras</p> <p>Topografía-Atala Sección de Topografía</p>							