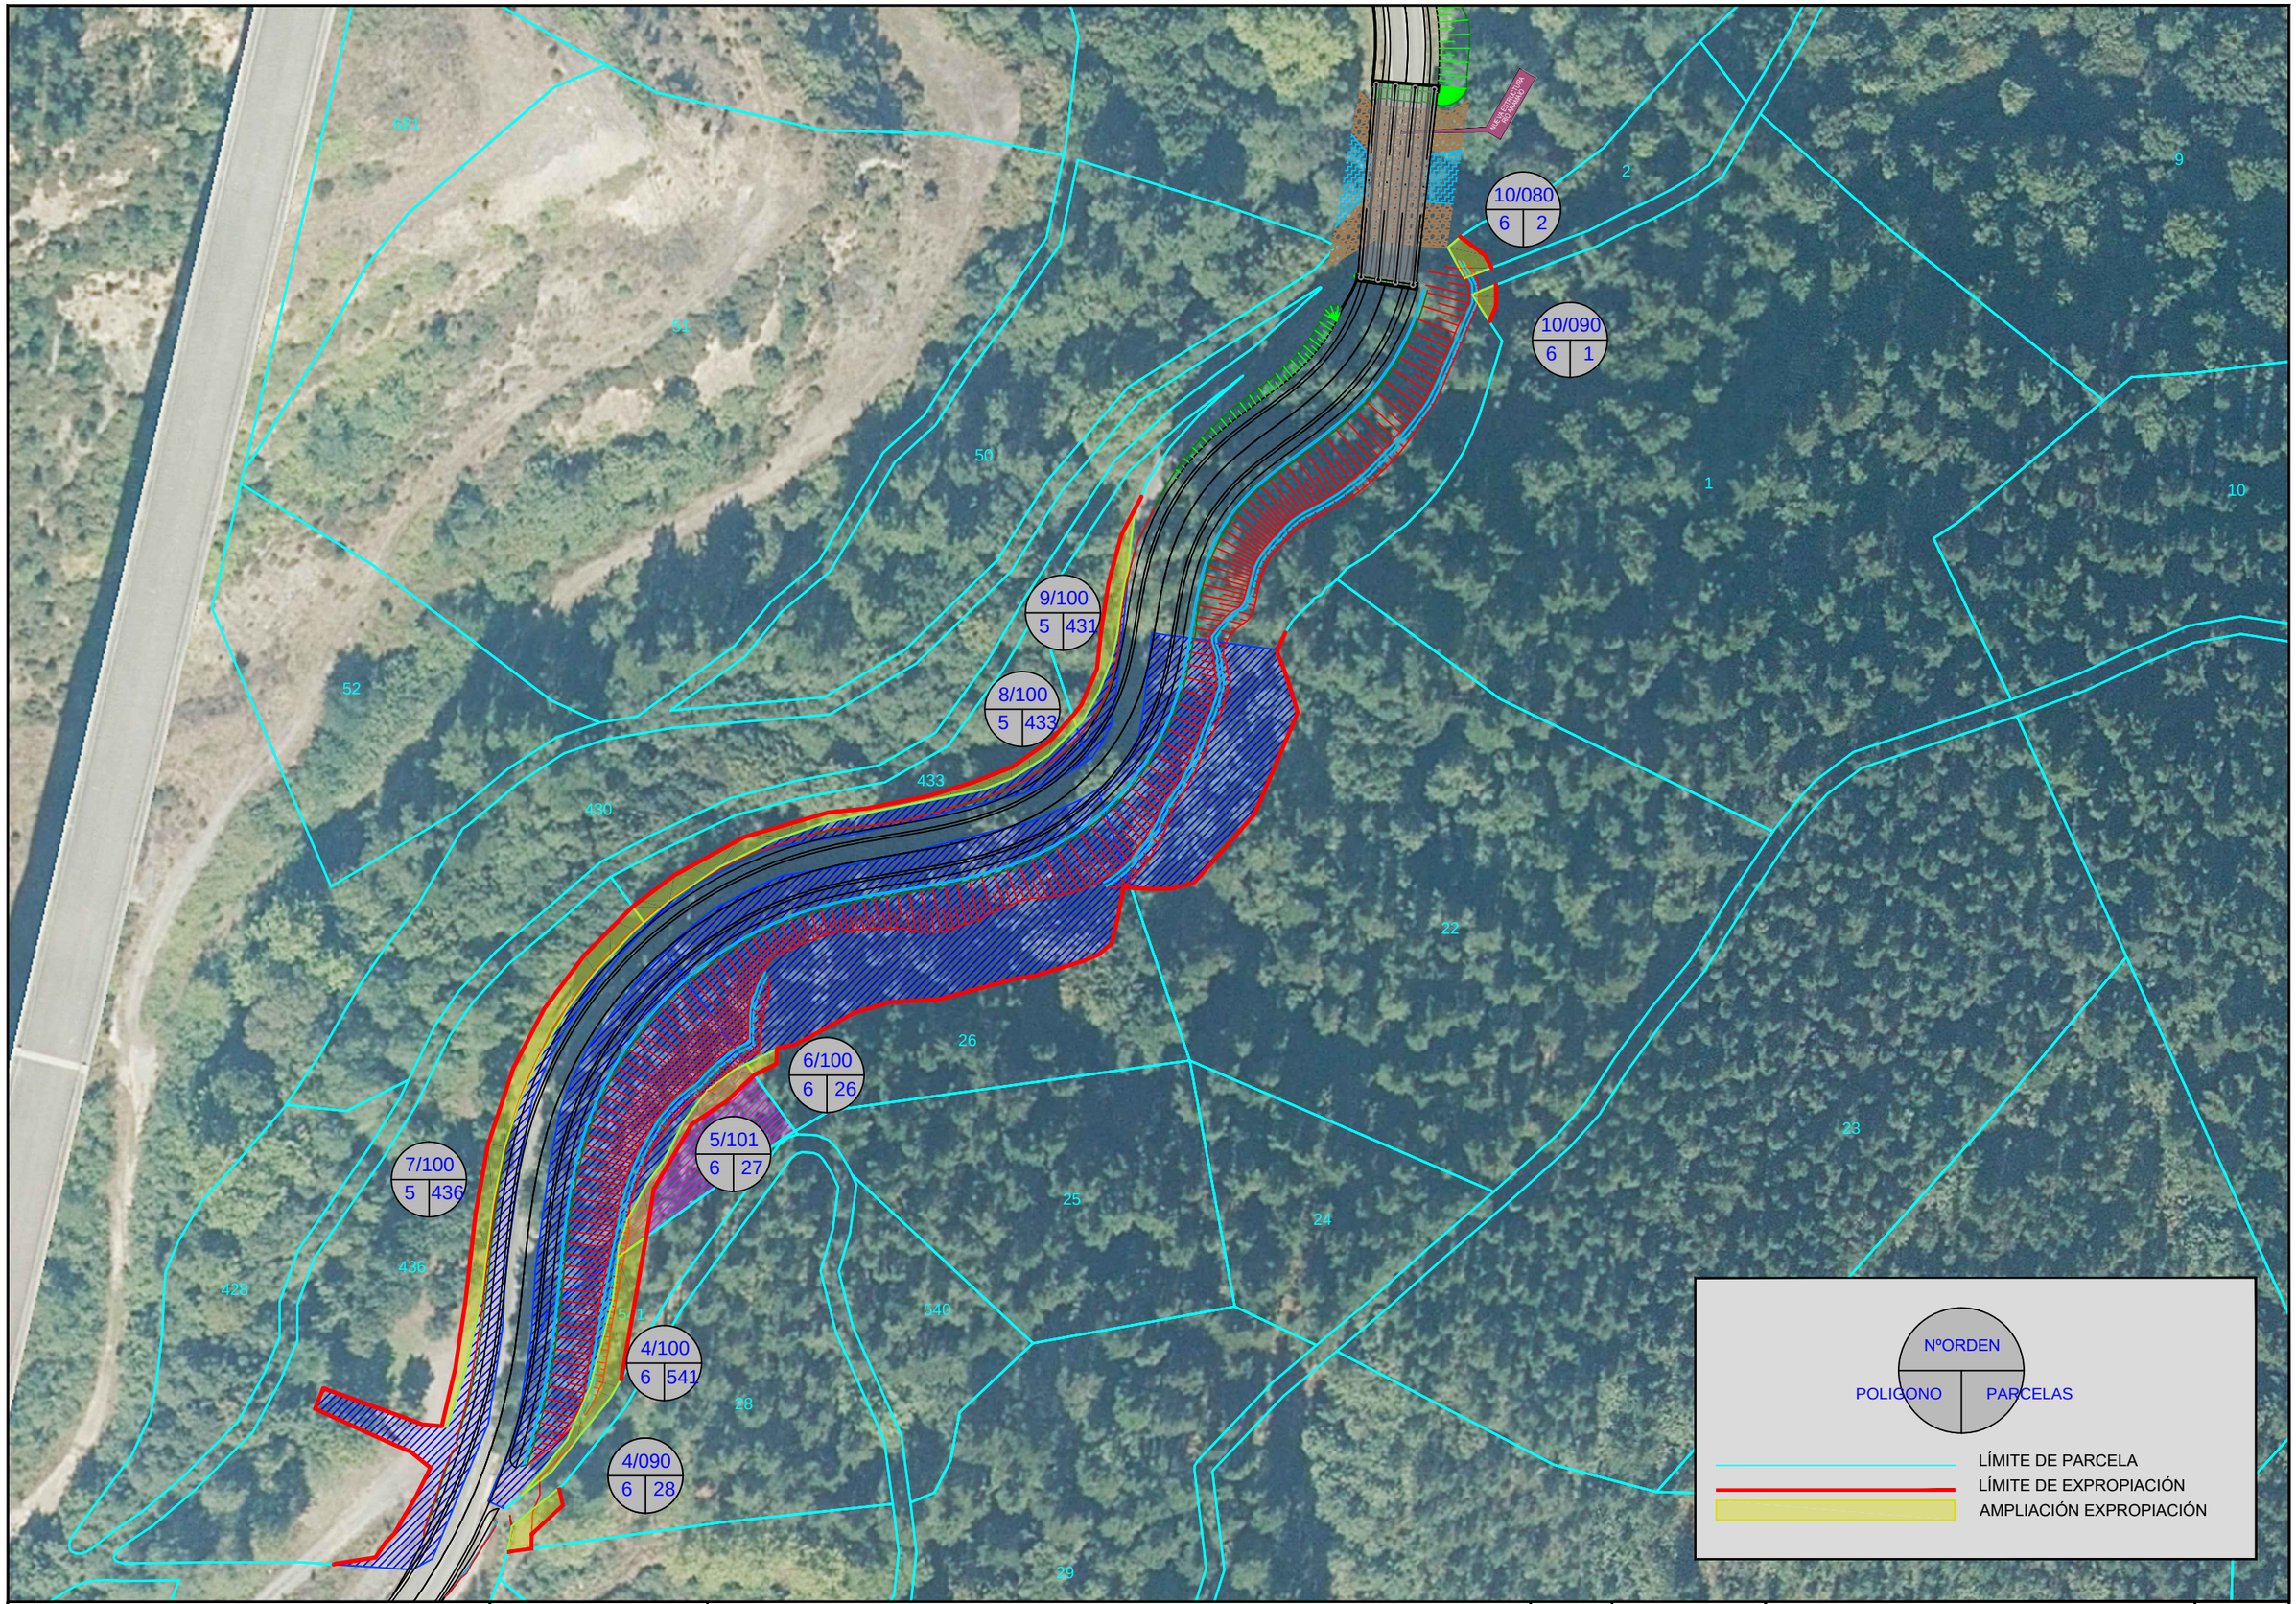

Arabako Foru Aldundia
Diputación Foral de Álava

Herrilan eta Garraio Saila
Departamento de Obras Publicas y Transportes

Errepide Zerbitzua — Servicio de Carreteras
Topografia-Atala — Seccion de Topografia

TOPOGRAFIAKO INGENIARI TEKNIKOA
EL INGENIERO TECNICO EN TOPOGRAFIA
DANIEL DEL MORAL VARONA

EGITAMUAREN TITULUA / TITULO DEL PROYECTO :
PROYECTO DE CONSTRUCCIÓN DE AMPLIACIÓN Y MEJORA DE TRAZADO DE LA CARRETERA A-3920, ENTRE LOS PKS 32+330 Y PK 32+700

ESKALA(K) : ESCALA(S) : 1:1000

DESJABETZE-ESPEDIENTEA
EXPEDIENTE EXPROPIACION
12-120

IZENDURA / DESIGNACION :
EXPROPIACIÓN
AMPLIACIONES

DATA / FECHA
SEPTIEMBRE 21

1 TIK 1 ORRIA
HOJA 1 DE 1