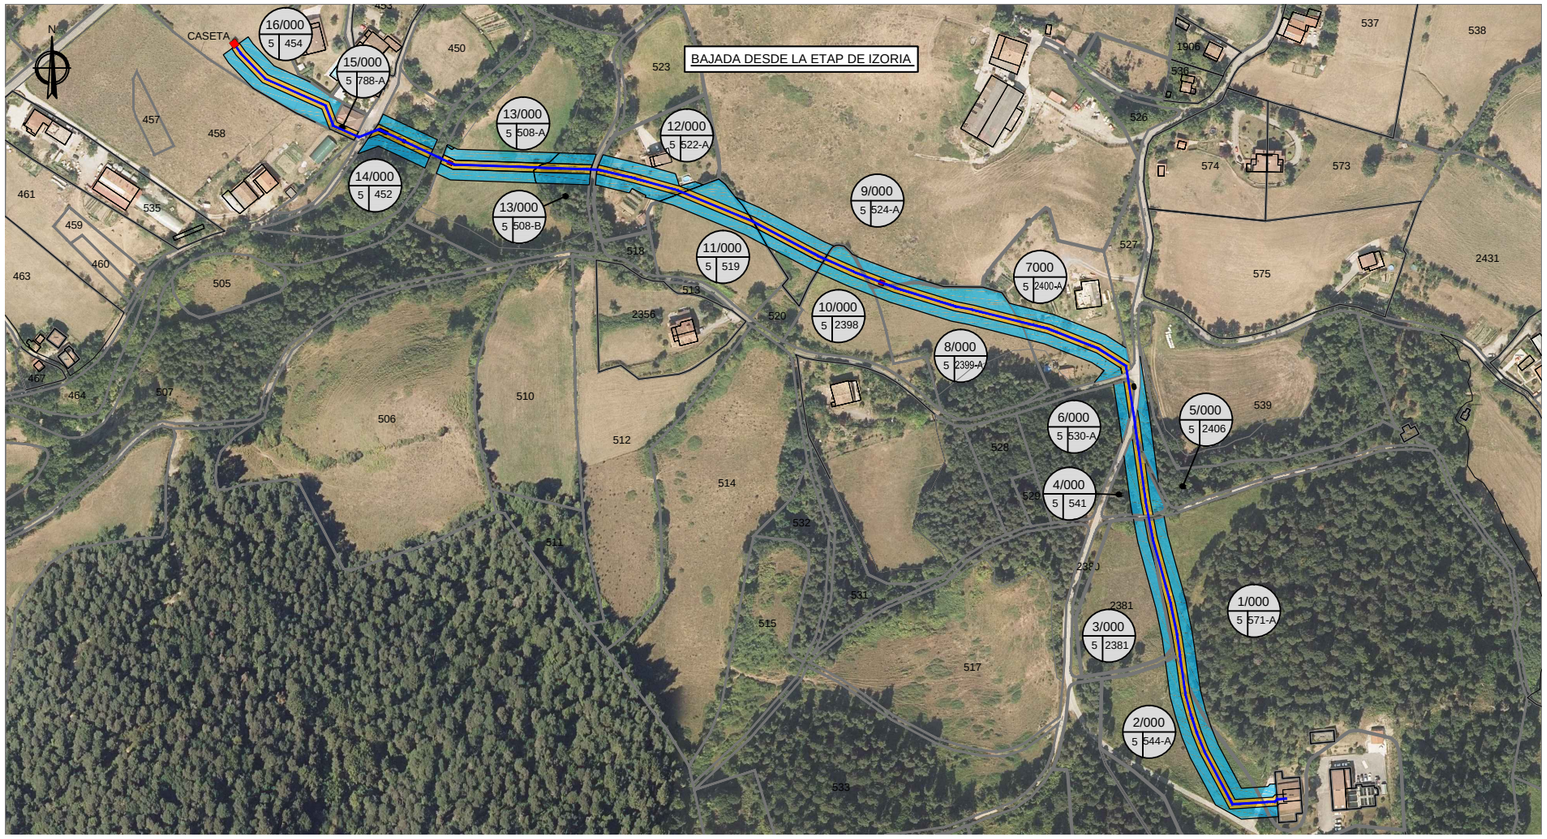

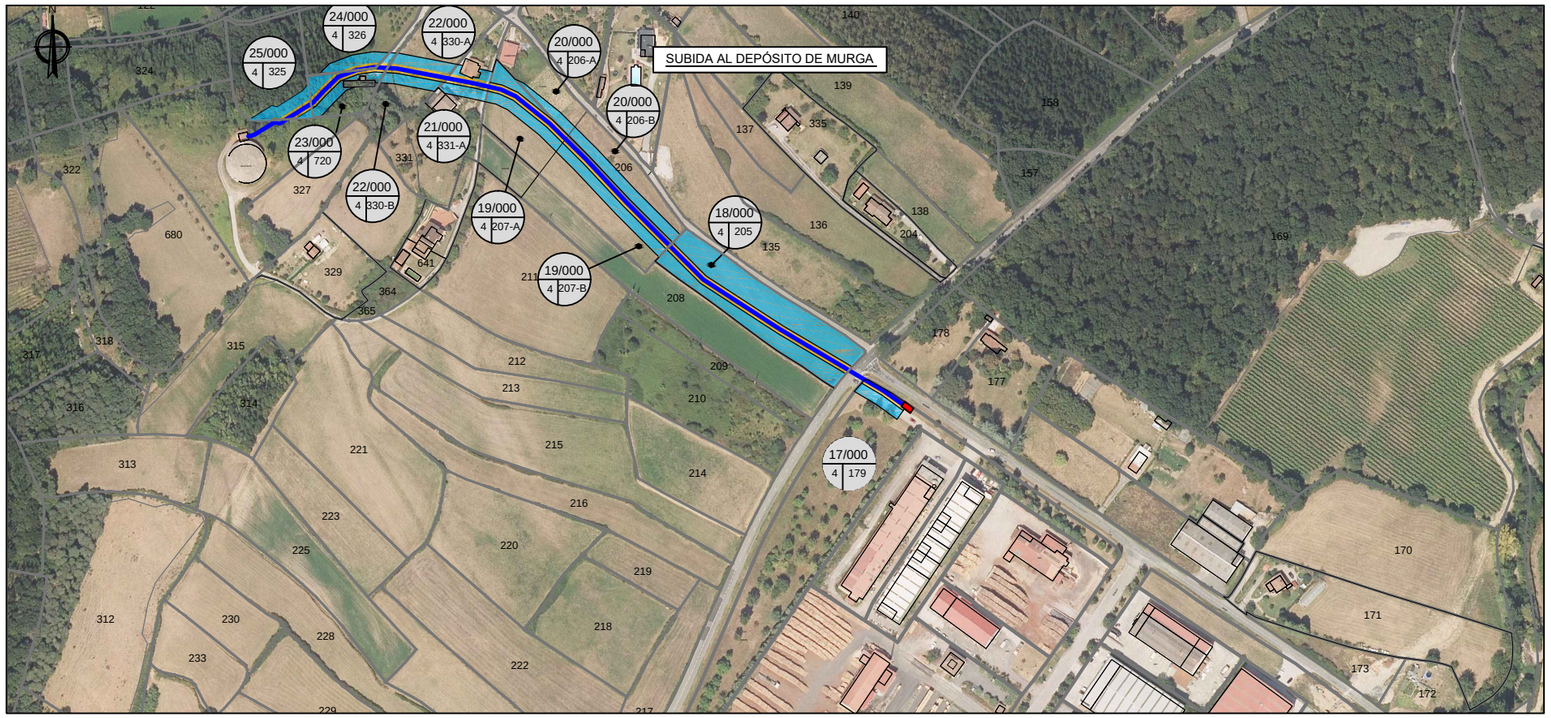

LEYENDA

- Ocupación definitiva.
- Ocupación temporal.
- Servidumbre de acueducto

20 | 7 | 6 | 7

Nº FINCA
POLÍGONO | PARCELA

Arabako Foru Aldundia Diputación Foral de Álava	Ingurumen eta Hirigintza Saila Departamento de Medio Ambiente y Urbanismo Ingurumen Kalitatearen Zerbitzua Servicio de Calidad Ambiental *Obra Hidraulikoen Atala* *Sección de Obras Hidráulicas*	Egitamuaren Egilea / Autor del Proyecto: JUAN MIGUEL RUIZ Colegiado 5894	Egitamuaren zuzendaria: Director del Proyecto: ANA MARÍA MARTÍNEZ DE ANTOÑANA BIDE, UBIDE ETA PORTUETAKO INGENIARIA ING. CAMINOS CANALES Y PUERTOS	Udalerria / Término Municipal: Herriak / Núcleo:	Proiektuaren Izenburua / Título del Proyecto PROYECTO DE APROVECHAMIENTO DEL DEPOSITO DE MURGA PARA MEJORA DEL ABASTECIMIENTO A LLODIO	Eskalak Escalas 1:2000 A-1 ORIJINALAK ORIGINALES	Planoaren Izenburua / Título del Plano ANEJO 6 - EXPROPIACIONES	Plano Zenb Nº Plano 1	2020 Martxoa Marzo 2022 Orria Zenb / Nº Hoja 1 tik 1 / 1 de 1