


R03
R02
R01

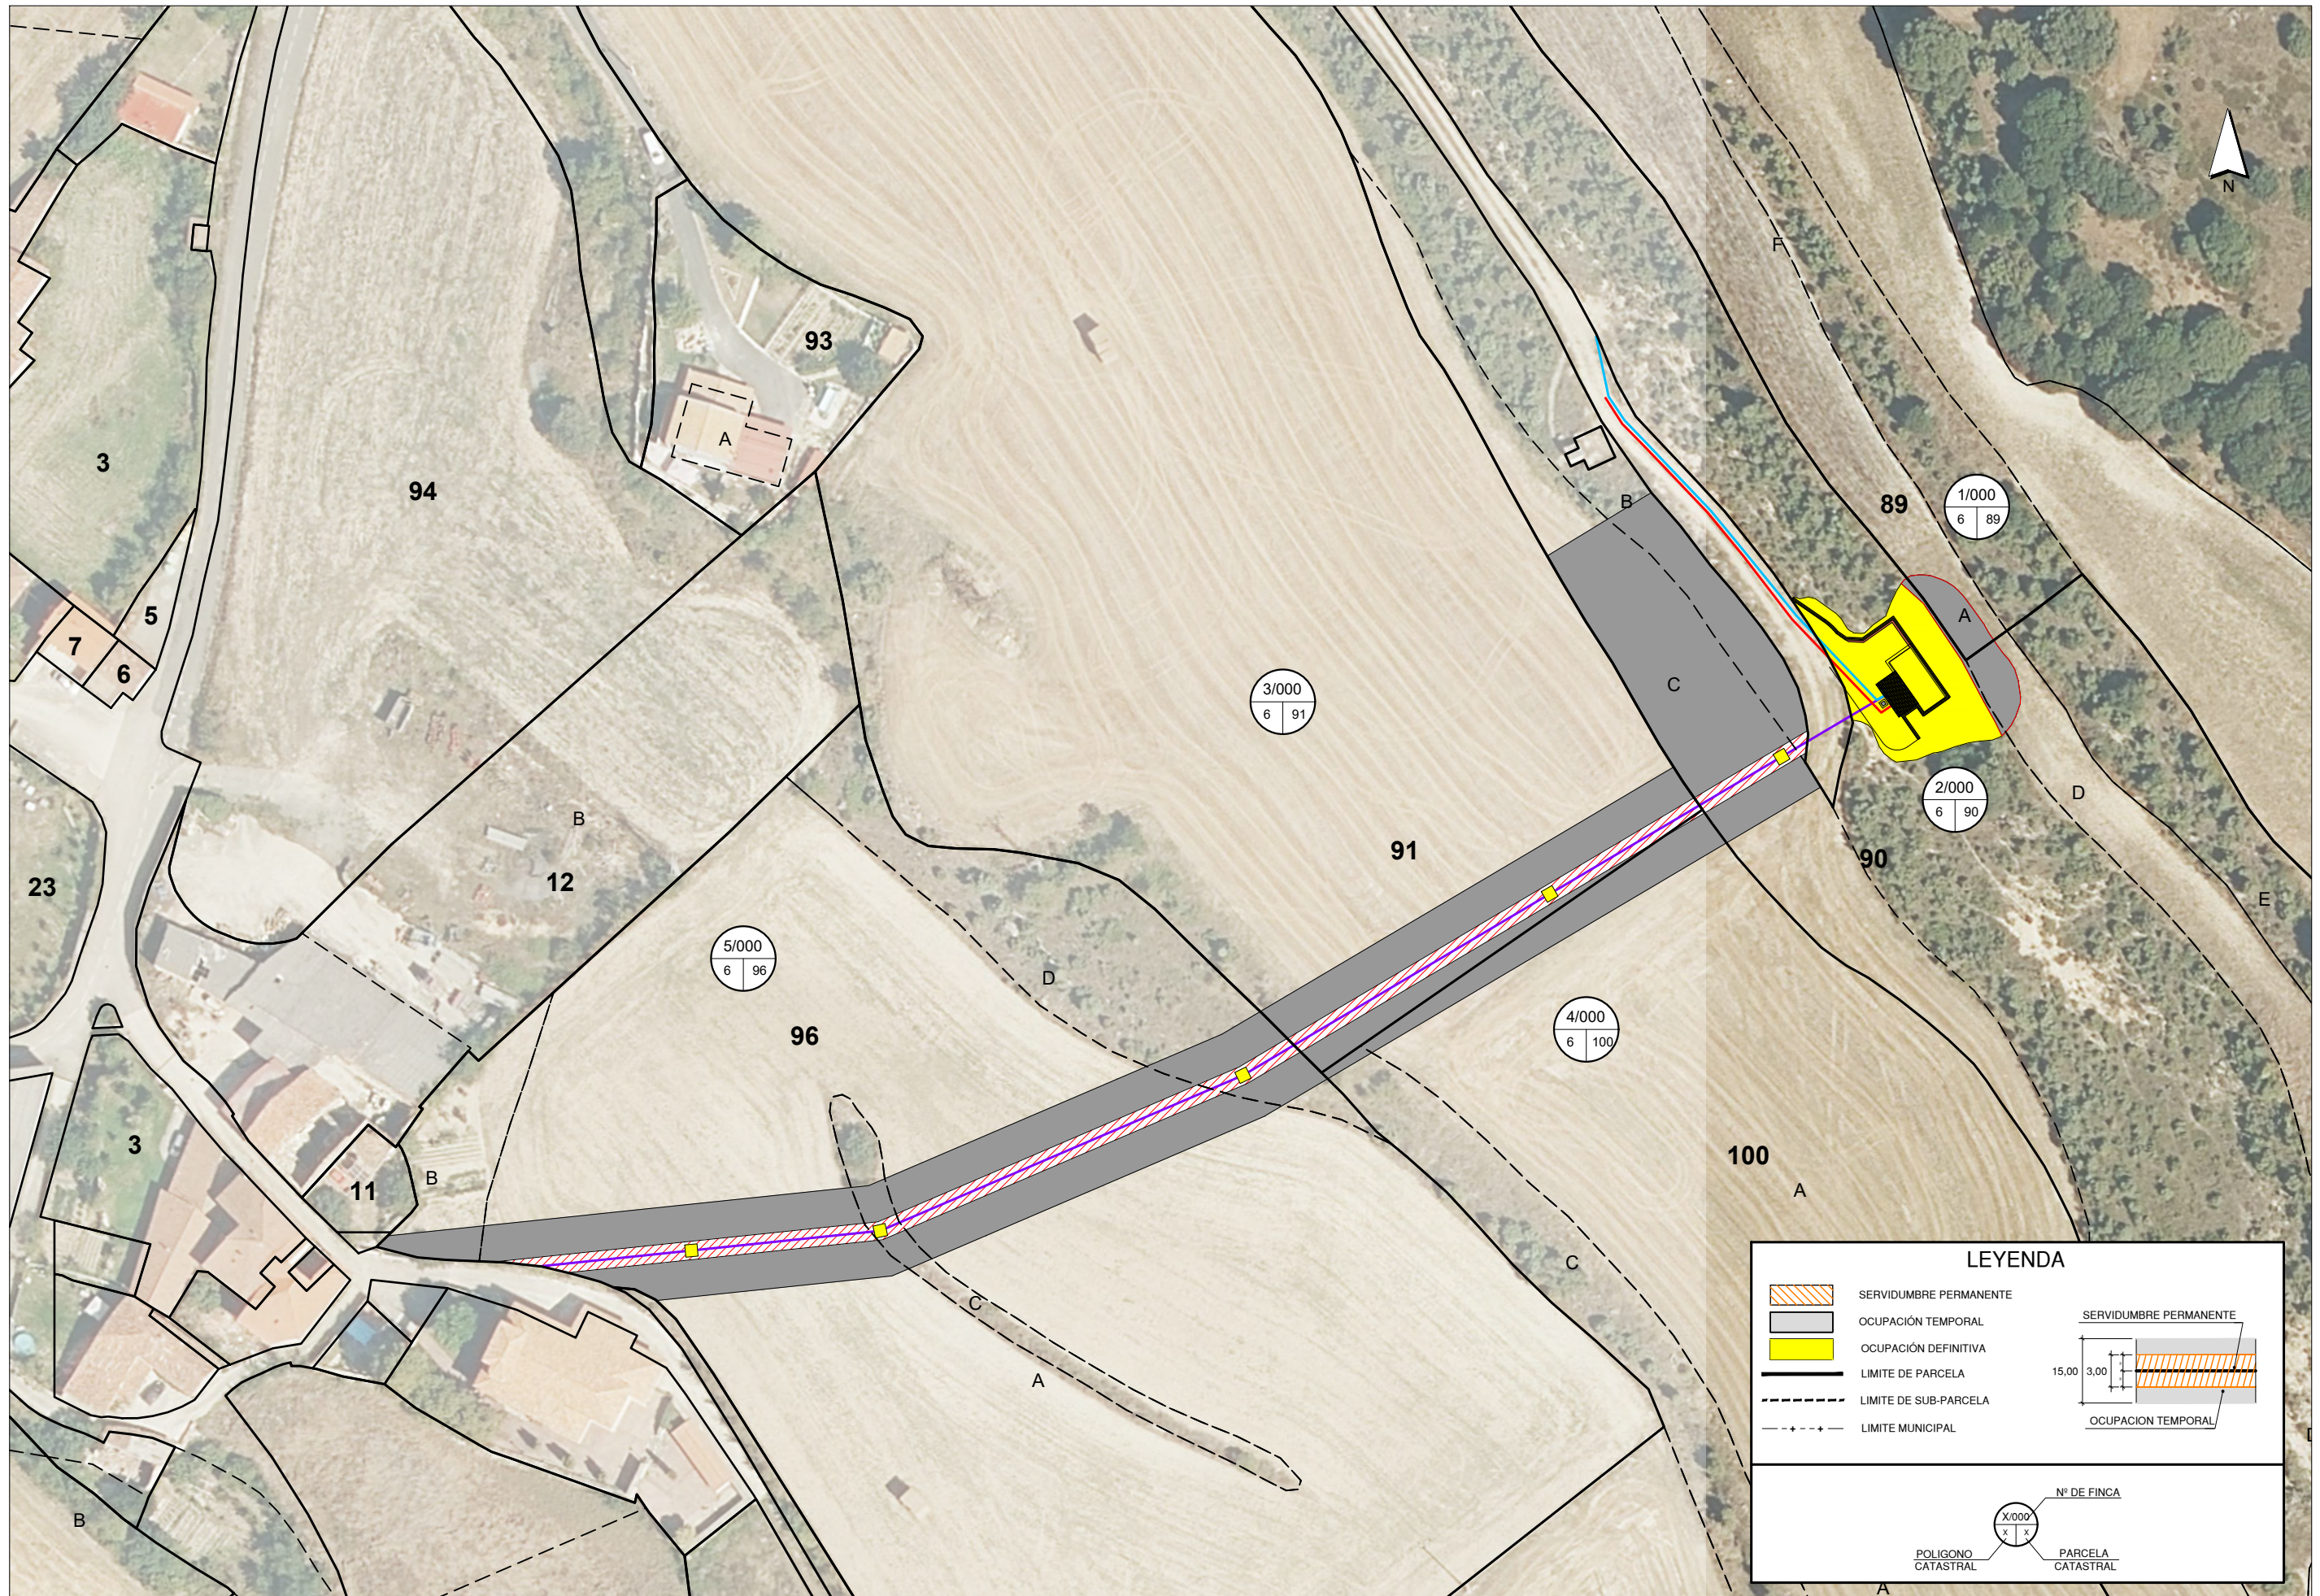

LEYENDA

- SERVIDUMBRE PERMANENTE
- OCUPACIÓN TEMPORAL
- OCUPACIÓN DEFINITIVA
- LIMITE DE PARCELA
- LIMITE DE SUB-PARCELA
- LIMITE MUNICIPAL

SERVIDUMBRE PERMANENTE
15,00 3,00
OCUPACION TEMPORAL

Nº DE FINCA
X/000
X X
POLIGONO CATASTRAL PARCELA CATASTRAL

Arabako Foru Aldundia
Diputación Foral de Álava

Ingurumen eta Hirigintza Saila
Departamento de Medio Ambiente y Urbanismo
Ingurumen Kalitatearen Zerbitzua
Servicio de Calidad Ambiental
Obra Hidraulikoen Atala
Sección de Obras Hidráulicas

Egitamuaeren Egilea / Autor del Proyecto:
 IÑIGO MARÍN LANDA
BIDE, UBIDE ETA PORTUEIEN INGENIARIA
ING. CAMINOS CANALES Y PUERTOS

Egitamuaeren zuzendaria:
Director del Proyecto:
 ANA MARÍA MARTÍNEZ DE ANTOÑANA
BIDE, UBIDE ETA PORTUEIEN INGENIARIA
ING. CAMINOS CANALES Y PUERTOS

Udalerría / Término Municipal:
LANTARÓN

Herriak / Núcleo:
LECIÑANA DEL CAMINO

Proiektuaren Izenburua / Título del Proyecto
LEZIÑANAN ETAP ETA BILTEGI BERRIA ERAIKITZAEKO
PROIEKTU KONSTRUKTIBOIA (ARABA)
PROYECTO CONSTRUCTIVO DE NUEVO DEPÓSITO Y ETAP
EN LECIÑANA DEL CAMINO (ÁLAVA)

Eskalak
Eskalas
1/1000
A-3 ORIGINALAK ORIGINALS

Planoaren Izenburua / Título del Plano
PARTZELARIOA,
PLANTA OROKORRA
PARCELARIO,
PLANTA GENERAL

Plano Zerb
Nº Plano
AN.10

Data / Fecha
OTSAILA 2022 FEBRERO

Orria Zerb / Nº Hoja
1 tik 1 / 1 de 1