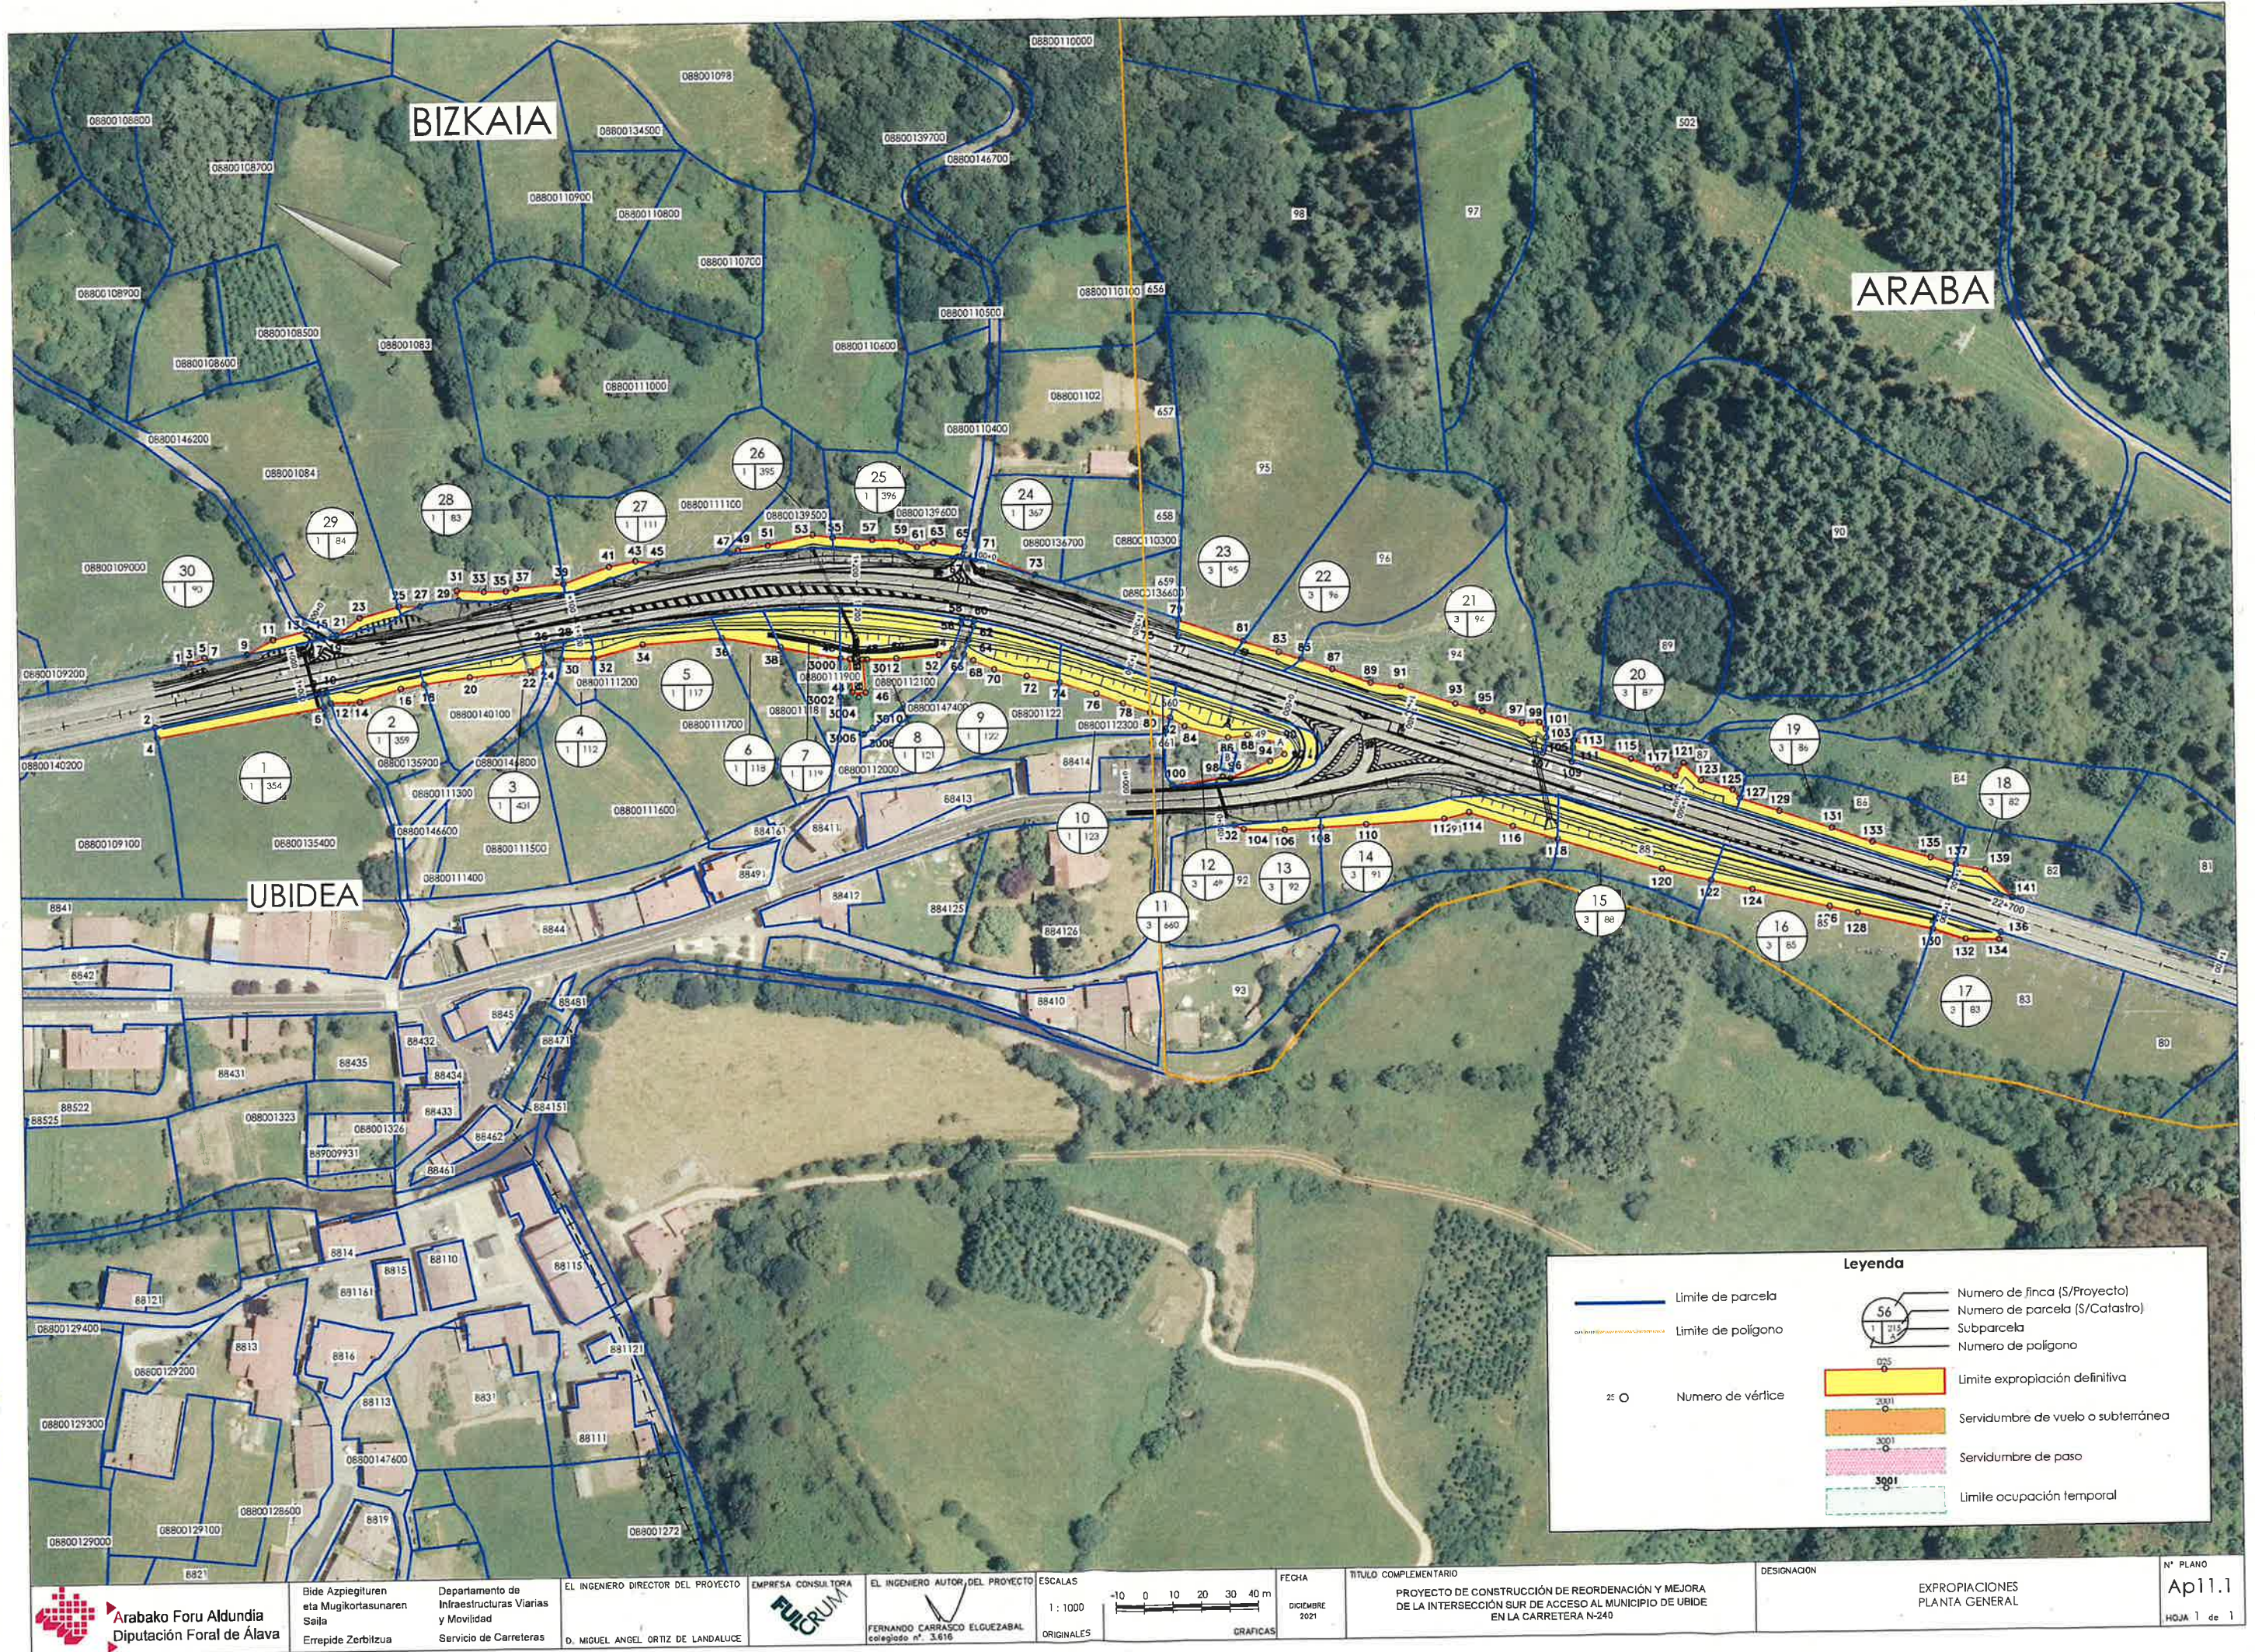


Vº Bº  
31-3-2023



 Arabako Foru Aldundia  
Diputación Foral de Álava

Bide Azpiegituren eta Mugikortasunaren Saila  
Errepide Zerbitzua

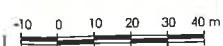
Departamento de Infraestructuras Vias y Movilidad  
Servicio de Carreteras

EL INGENIERO DIRECTOR DEL PROYECTO  
D. MIGUEL ANGEL ORTIZ DE LANDALUCE

EMPRESA CONSULTORA  
**FULCRUM**

EL INGENIERO AUTOR DEL PROYECTO  
FERNANDO CARRASCO ELGUEZABAL  
Colegiado nº. 3.616

ESCALAS  
1 : 1000  
ORIGINALES



GRAFICAS

FECHA  
DICIEMBRE 2021



 



 
TITULO COMPLEMENTARIO  
PROYECTO DE CONSTRUCCIÓN DE REORDENACIÓN Y MEJORA DE LA INTERSECCIÓN SUR DE ACCESO AL MUNICIPIO DE UBIDE EN LA CARRETERA N-240

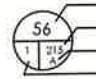
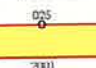


DESIGNACION

EXPROPIACIONES PLANTA GENERAL

Nº PLANO  
Ap11.1  
HOJA 1 de 1

**Legenda**

-  Limite de parcela
-  Limite de poligono
-  Numero de vértice
-  Limite expropiación definitiva
-  Servidumbre de vuelo o subterránea
-  Servidumbre de paso
-  Limite ocupación temporal

 Numero de finca (S/Proyecto)  
 Numero de parcela (S/Catastro)  
 Subparcela  
 Numero de poligono