


LEYENDA

- LIMITE DE POLIGONO
- LIMITE DE MUNICIPIO
- LIMITE DE PARCELA
- LIMITE DE OCUPACION DEFINITIVA
- LIMITE DE OCUPACION TEMPORAL
- LIMITE DE OCUPACION SERVIDUMBRE DE PASO
- AREA DE OCUPACION TEMPORAL
- AREA DE SERVIDUMBRE DE PASO
- AREA DE EXPROPIACION

Nº DE FINCA

Nº DE POLIGONO	Nº DE PARCELA
----------------	---------------

○ 49 PUNTO SINGULAR O MOJON

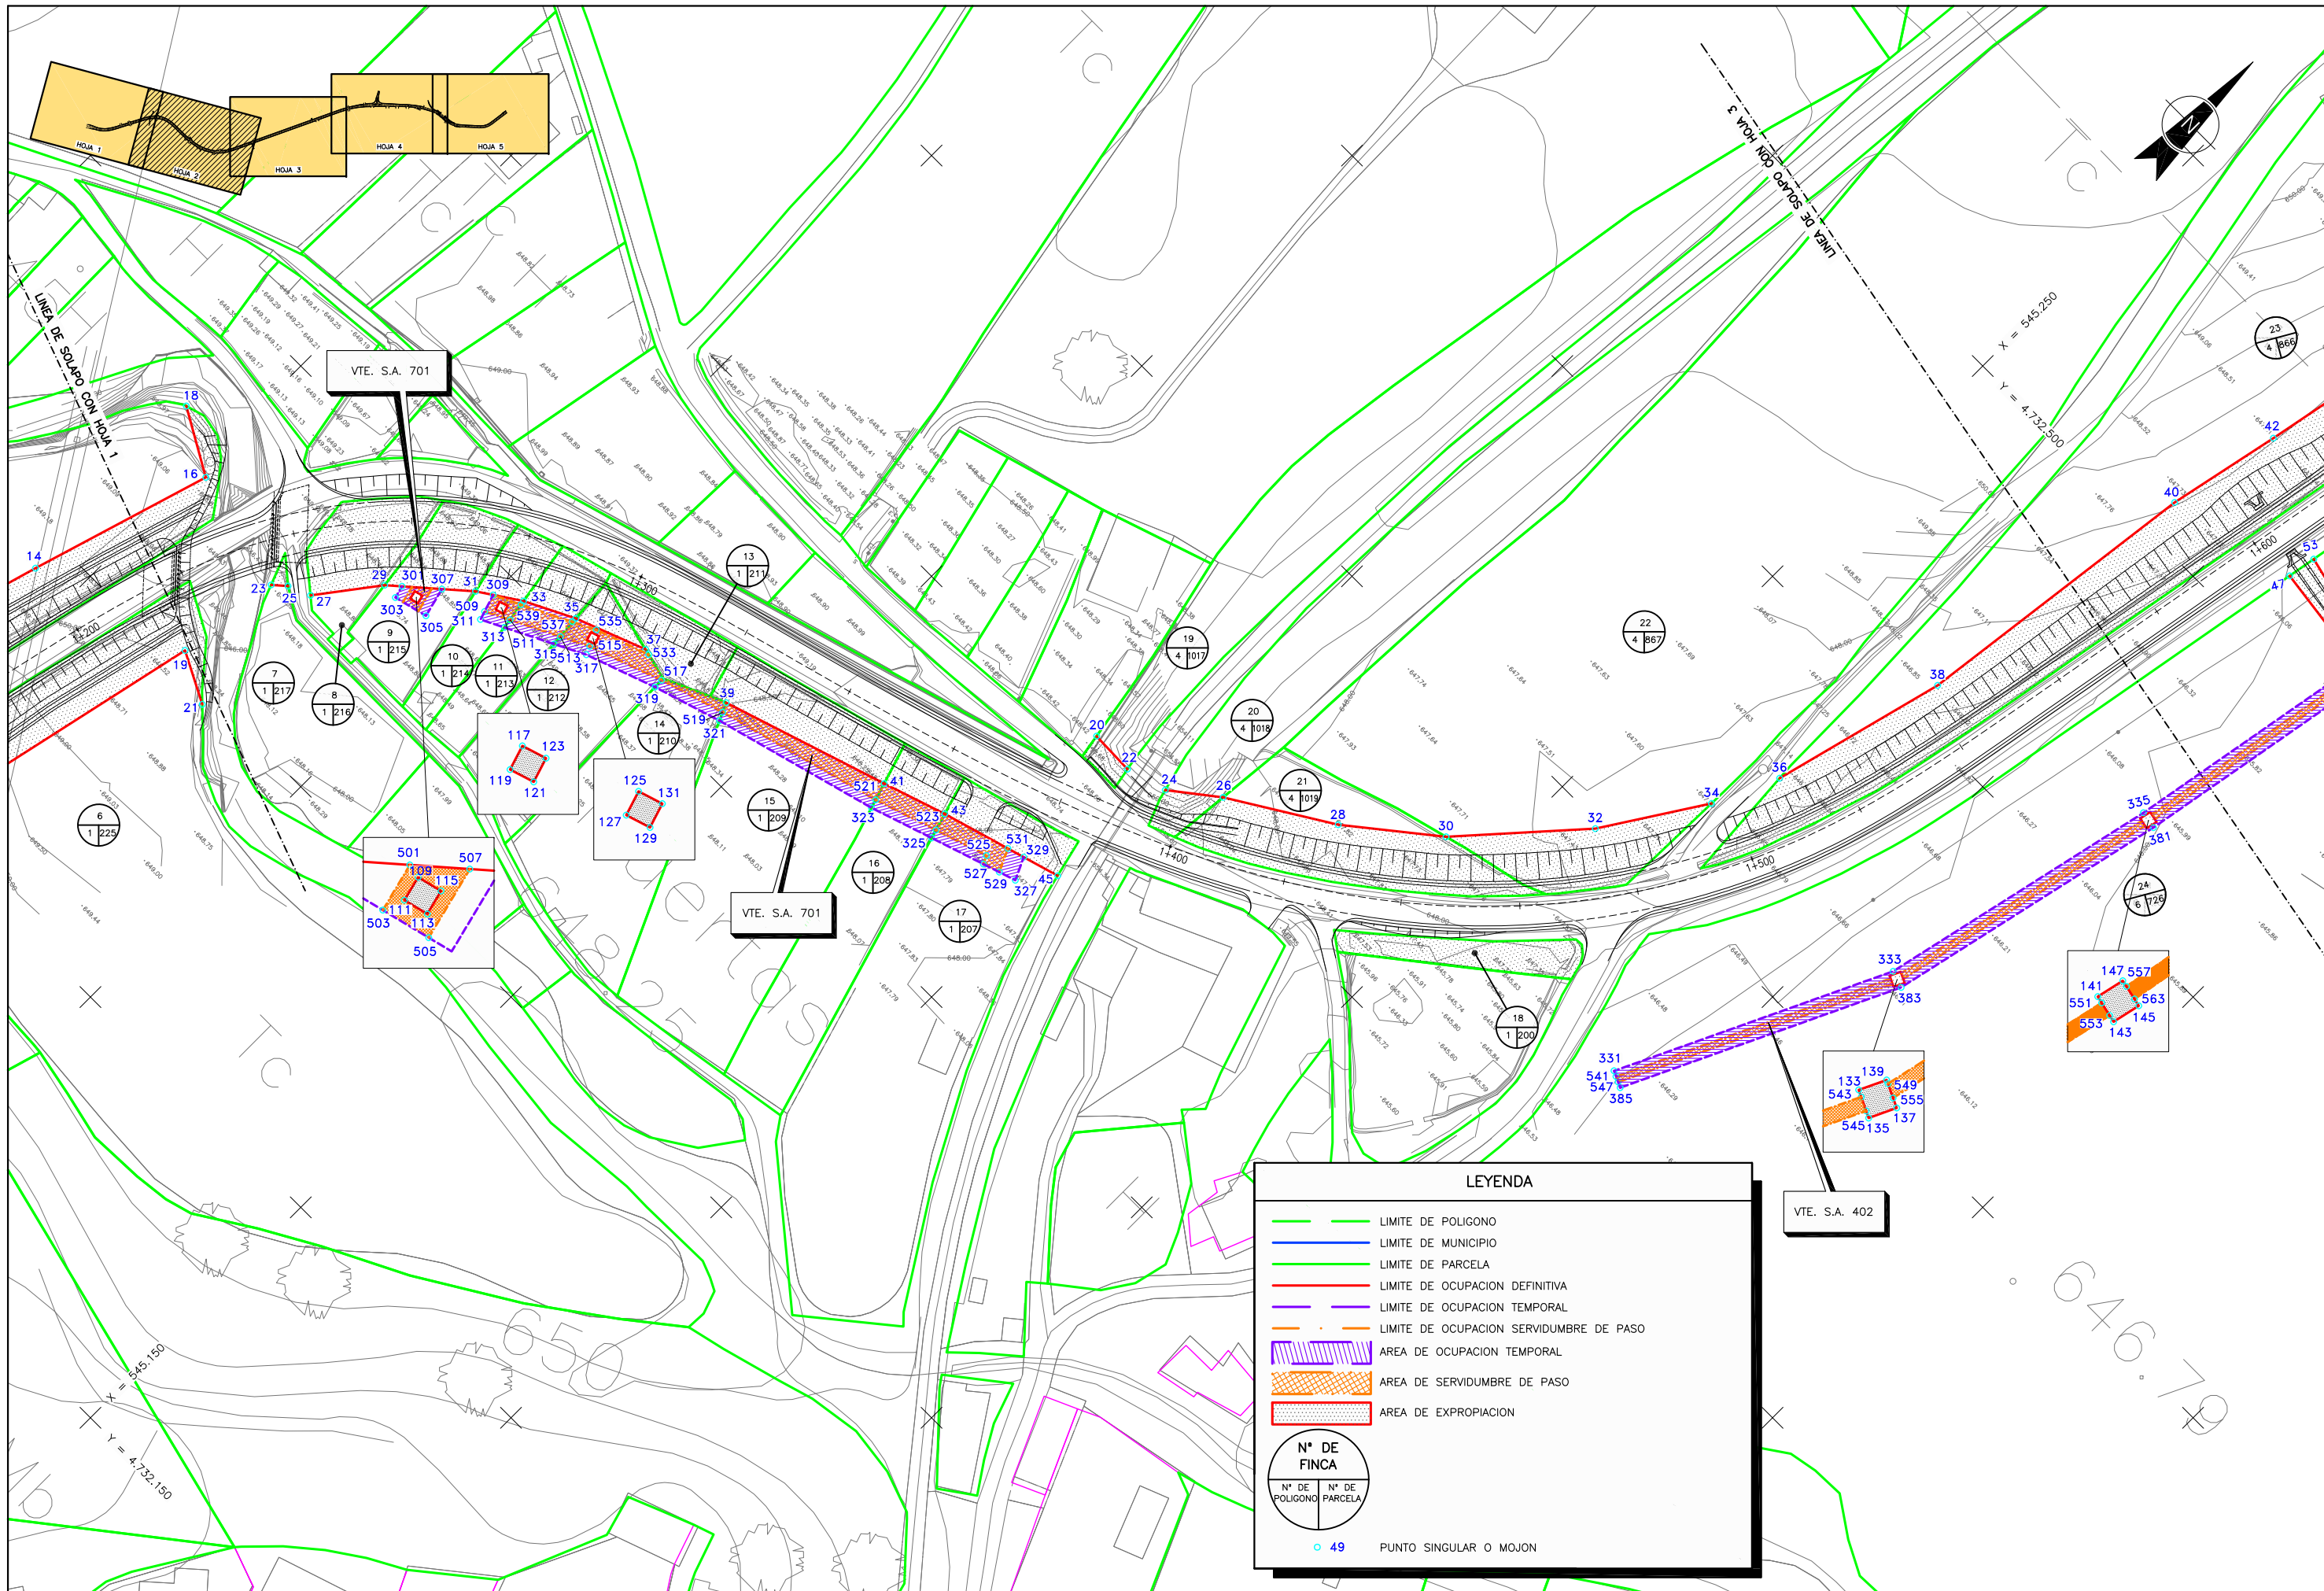


LEYENDA

- LIMITE DE POLIGONO
- LIMITE DE MUNICIPIO
- LIMITE DE PARCELA
- LIMITE DE OCUPACION DEFINITIVA
- LIMITE DE OCUPACION TEMPORAL
- LIMITE DE OCUPACION SERVIDUMBRE DE PASO
- ▨ AREA DE OCUPACION TEMPORAL
- ▨ AREA DE SERVIDUMBRE DE PASO
- ▨ AREA DE EXPROPIACION

N° DE FINCA
N° DE POLIGONO / N° DE PARCELA

○ 49 PUNTO SINGULAR O MOJON



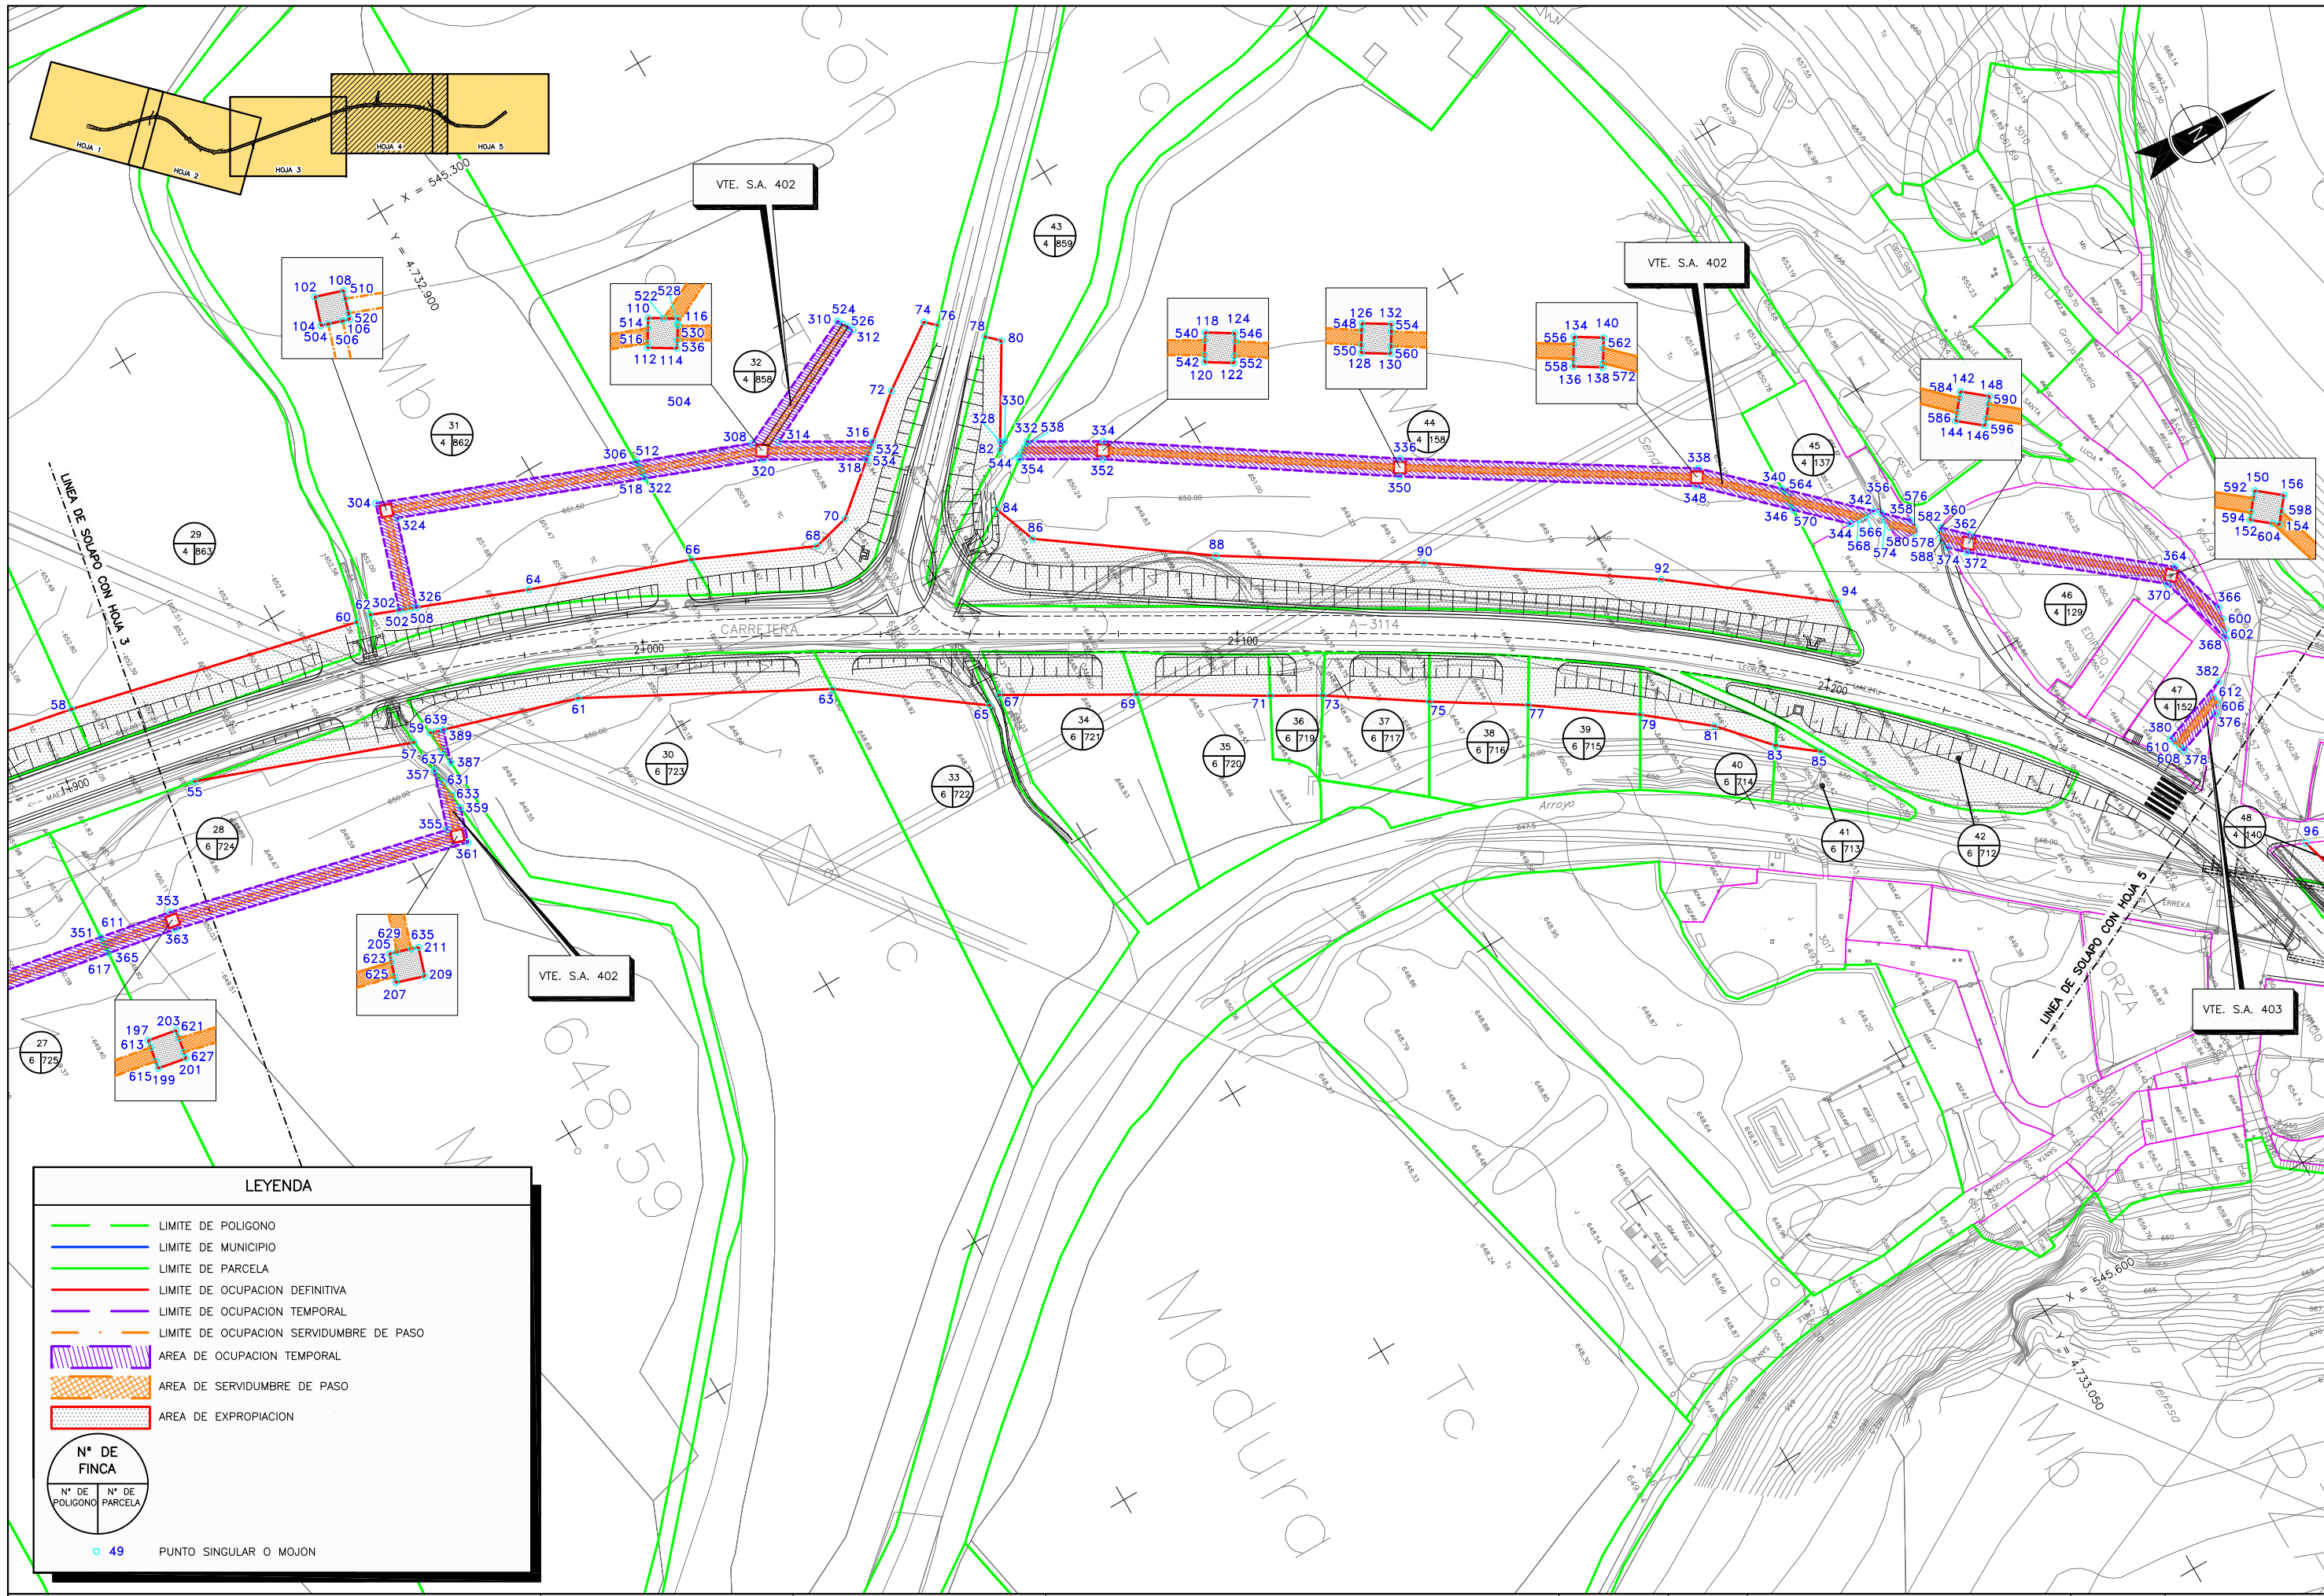


LEYENDA

- LIMITE DE POLIGONO
- LIMITE DE MUNICIPIO
- LIMITE DE PARCELA
- LIMITE DE OCUPACION DEFINITIVA
- LIMITE DE OCUPACION TEMPORAL
- LIMITE DE OCUPACION SERVIDUMBRE DE PASO
- AREA DE OCUPACION TEMPORAL
- AREA DE SERVIDUMBRE DE PASO
- AREA DE EXPROPIACION

N° DE FINCA
 N° DE POLIGONO N° DE PARCELA

○ 49 PUNTO SINGULAR O MOJON

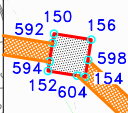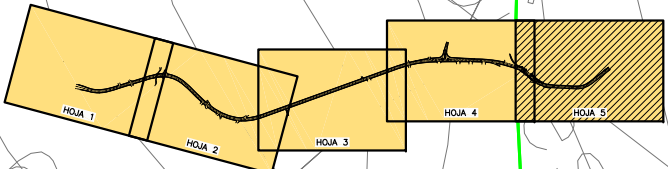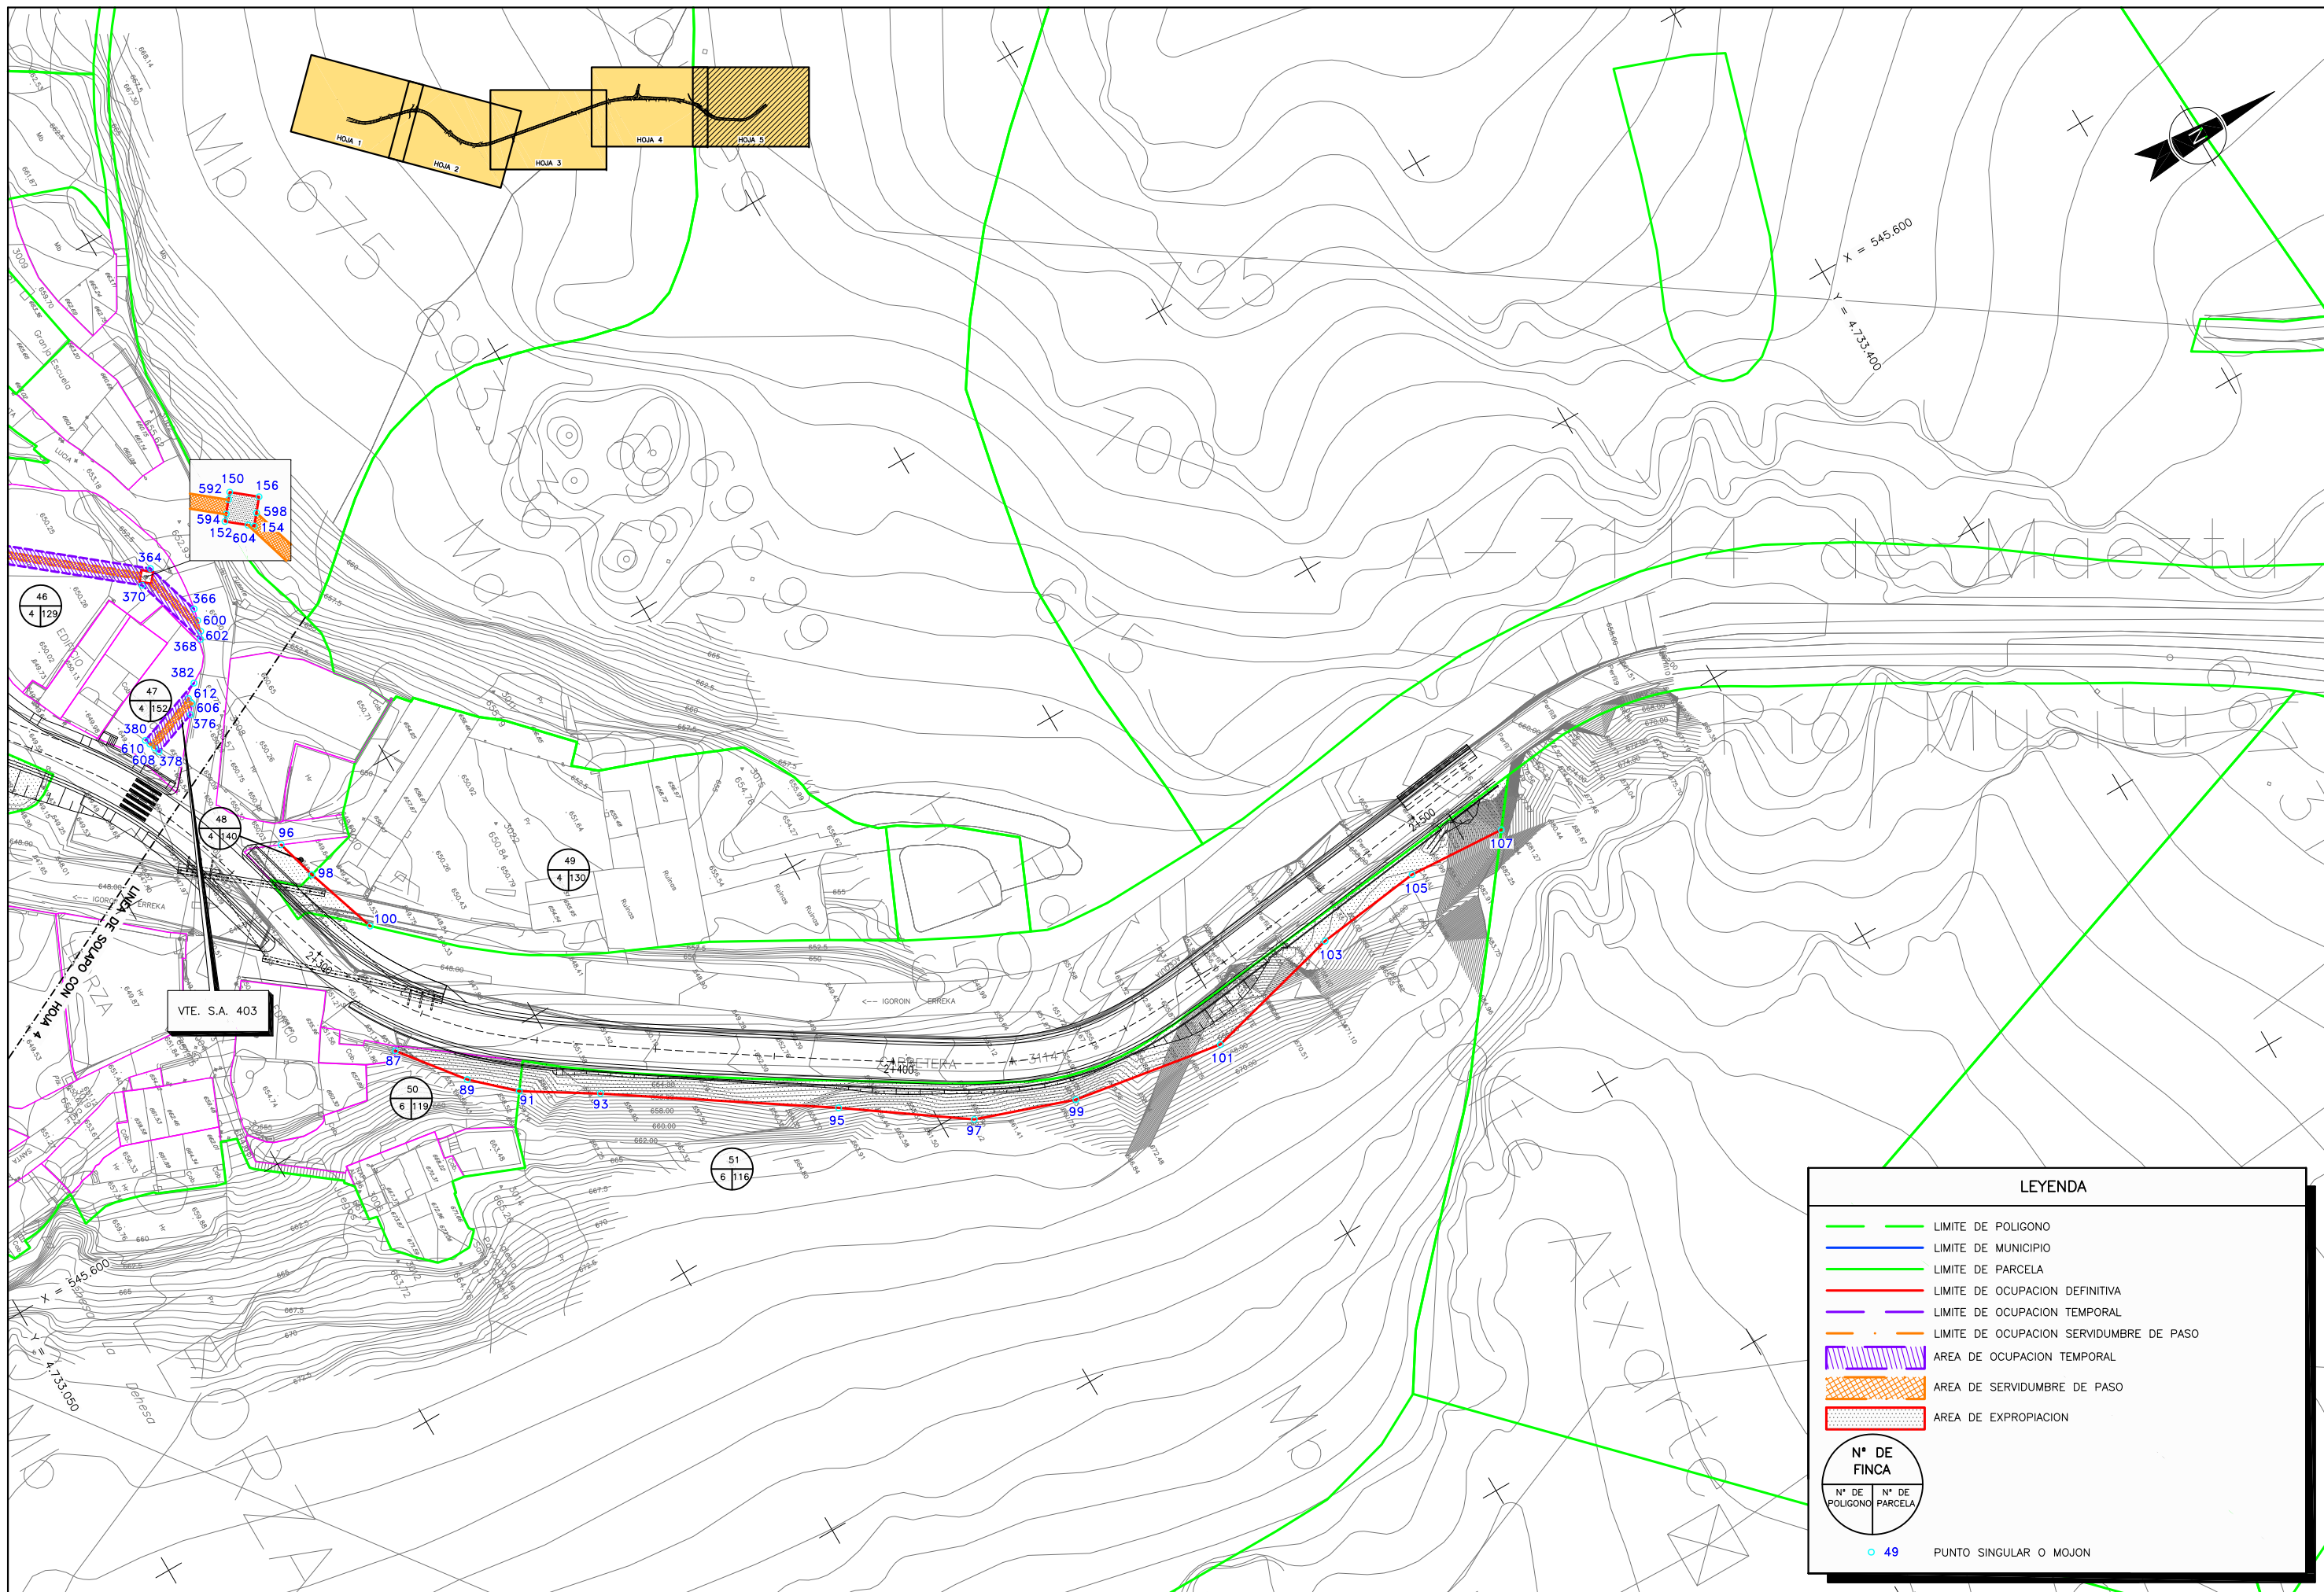

VTE. S.A. 403

LEYENDA

- LIMITE DE POLIGONO
- LIMITE DE MUNICIPIO
- LIMITE DE PARCELA
- LIMITE DE OCUPACION DEFINITIVA
- LIMITE DE OCUPACION TEMPORAL
- LIMITE DE OCUPACION SERVIDUMBRE DE PASO
- AREA DE OCUPACION TEMPORAL
- AREA DE SERVIDUMBRE DE PASO
- AREA DE EXPROPIACION

Nº DE FINCA

Nº DE POLIGONO	Nº DE PARCELA
----------------	---------------

○ 49 PUNTO SINGULAR O MOJON