


L:\DATOS\EXPROPIACIÓN\PARCELARIOS\17-208 A-3302 ESTARRONA - VIAP (AEROPUERTO FORONDA)\3 FINCAS AMP.MODIF.FINCA.8-100.8-200.DWG

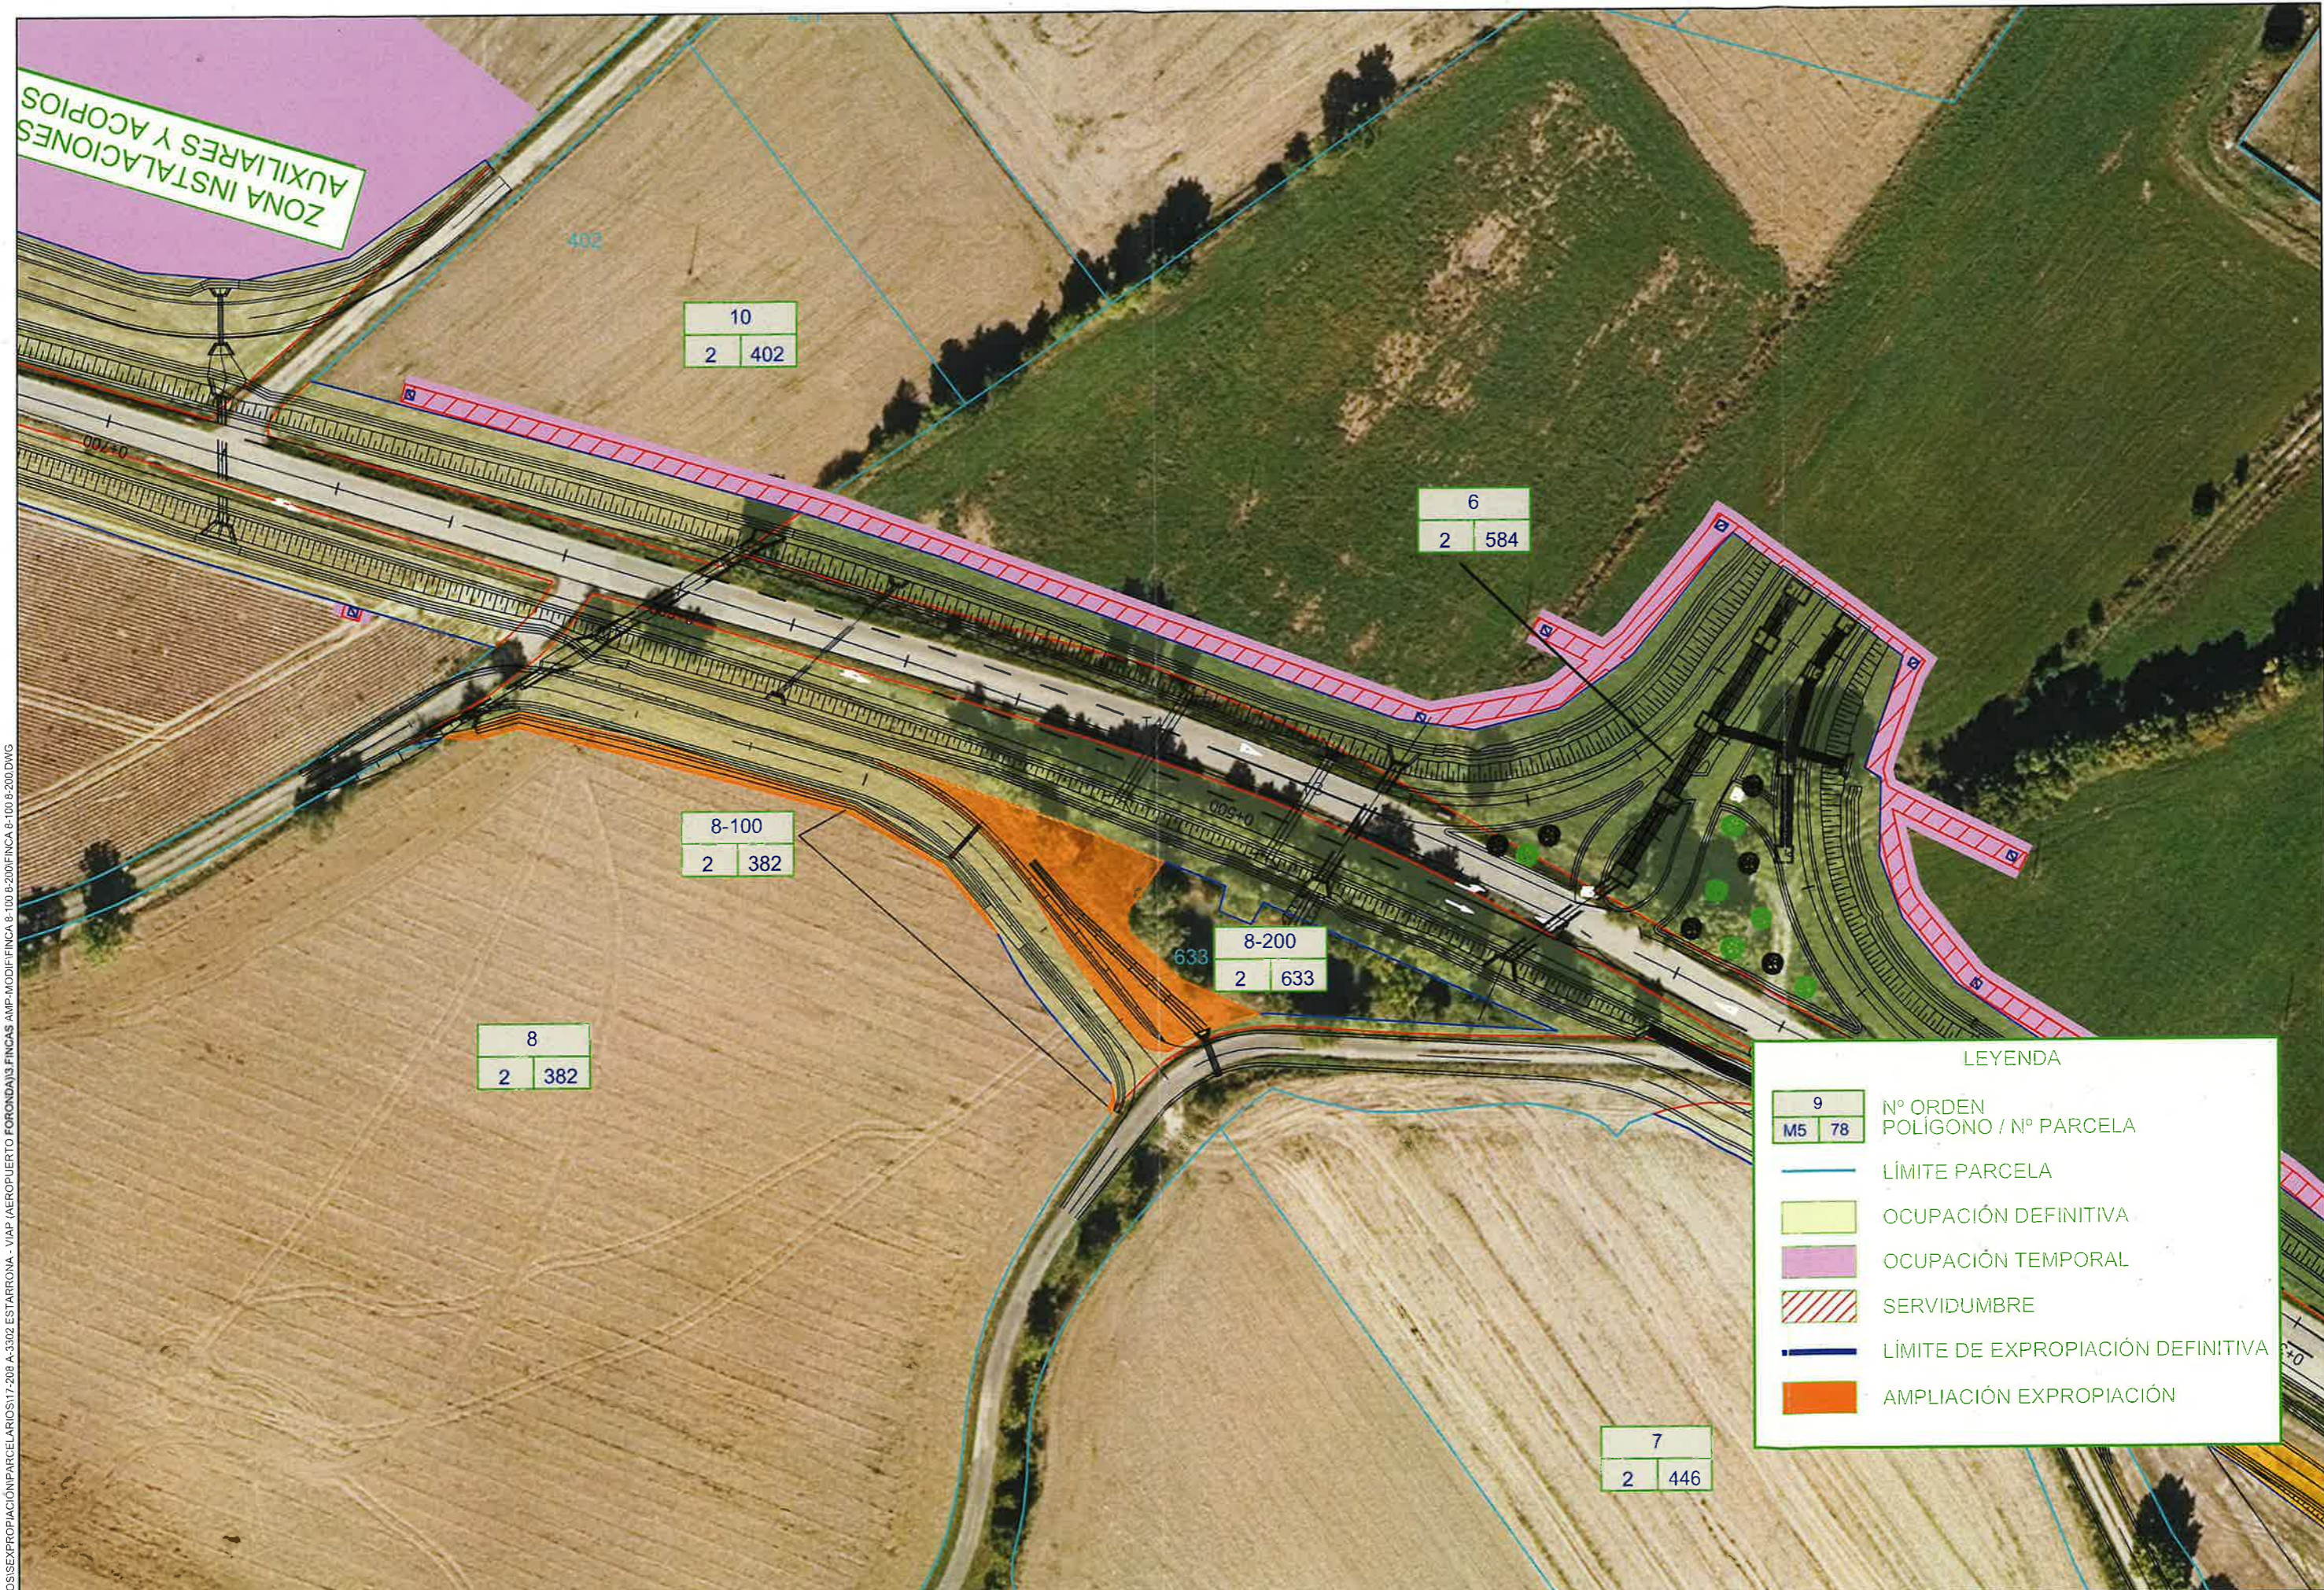

**LEYENDA**

|       |                                   |
|-------|-----------------------------------|
| 9     | Nº ORDEN                          |
| M5 78 | POLÍGONO / Nº PARCELA             |
| —     | LÍMITE PARCELA                    |
| ■     | OCUPACIÓN DEFINITIVA              |
| ■     | OCUPACIÓN TEMPORAL                |
| ▨     | SERVIDUMBRE                       |
| —     | LÍMITE DE EXPROPIACIÓN DEFINITIVA |
| ■     | AMPLIACIÓN EXPROPIACIÓN           |

|         |
|---------|
| 6       |
| 2   584 |

|         |
|---------|
| 5       |
| 2   403 |

|         |
|---------|
| 7-100   |
| 2   446 |

|         |
|---------|
| 7       |
| 2   446 |

|         |
|---------|
| 4       |
| 2   439 |

**LEYENDA**

|  |                                   |         |                                   |
|--|-----------------------------------|---------|-----------------------------------|
| <table border="1"><tr><td>9</td></tr><tr><td>M5   78</td></tr></table> | 9                                 | M5   78 | Nº ORDEN<br>POLÍGONO / Nº PARCELA |
| 9  |                                   |         |                                   |
| M5   78  |                                   |         |                                   |
|  | LÍMITE PARCELA                    |         |                                   |
|  | OCUPACIÓN DEFINITIVA              |         |                                   |
|  | OCUPACIÓN TEMPORAL                |         |                                   |
|  | SERVIDUMBRE                       |         |                                   |
|  | LÍMITE DE EXPROPIACIÓN DEFINITIVA |         |                                   |
|  | AMPLIACIÓN EXPROPIACIÓN           |         |                                   |

L:\DATOS\EXPROPIACIÓN\PARCELARIOS\17-208 A-3302 ESTARRONA - VIAP (AEROPUERTO FORONDA)\FINCAS AMP-MODIFINCA 7-100\FINCA 7-100.DWG