


X = 519805.5150
Y = 4743086.1930

X = 519726.7667
Y = 4743061.1142

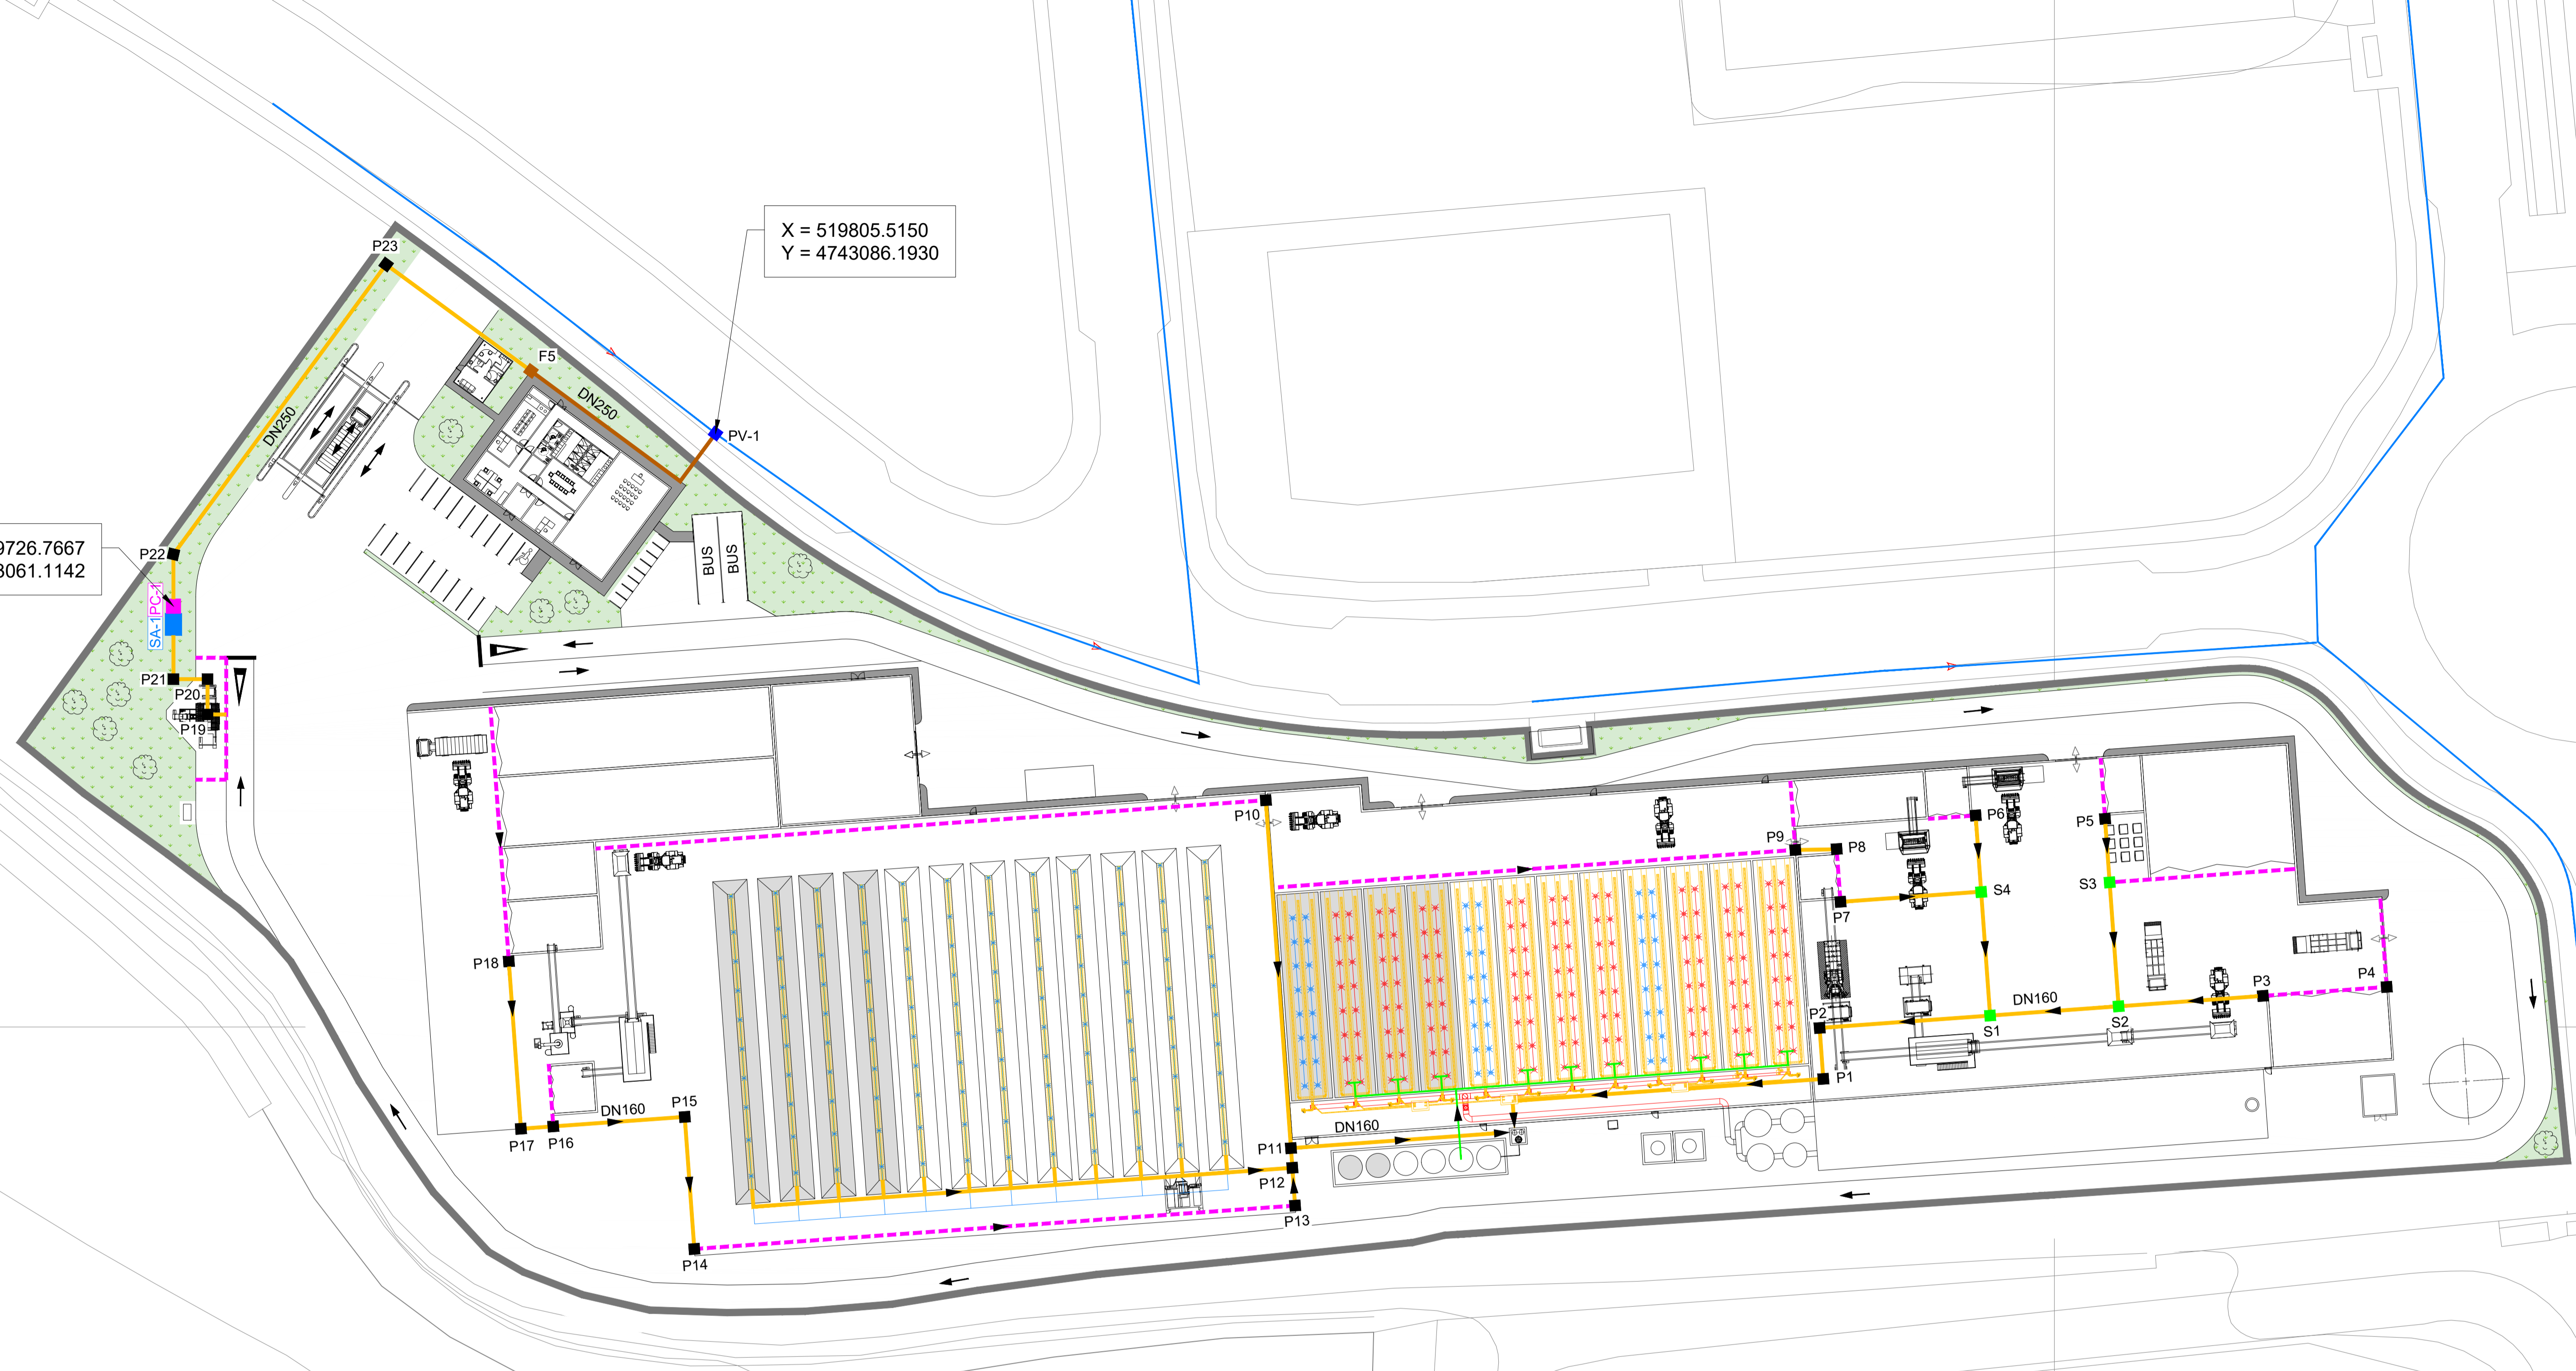

- LEYENDA**
- RED DE SANEAMIENTO Ø350 DEL POLÍGONO
 - REJILLA DE RECOGIDA DE AGUAS DE LIMPIEZA, BALDEOS Y LIXIVIADOS
 - RED DE AGUAS DE PROCESO PVC
 - SA = DECANTADOR Y SEPARADOR DE ACEITES E HIDROCARBUROS (SA)
 - PC = PUNTO/ARQUETA DE CONTROL
 - S = SUMIDERO DE RECOGIDA DE AGUAS DE LIMPIEZA Y BALDEOS
 - P = ARQUETA DE RECOGIDA DE AGUAS DE PROCESO
 - PV = ARQUETA SANEAMIENTO EXTERIOR DEL POLÍGONO
 - ARQUETA FECALES
 - RED FECALES PVC pend. 2%

Rev.	Fecha	Elaborado	Revisado	Aprobado	Descripción
1					
Fecha	JULIO-2023	Elaborado	RG	Revisado	DPJ
Revisado		Aprobado	DPJ		
Encargo: Planta de compostaje KonpostAraba APC					Nº Plano: P102328-APC-206
Denominación: URBANIZACIÓN REDES ENTERRADAS AGUAS DE PROCESO					Escalas: A1: 1/500 A3: 1/1000
					Hoja 1 de 2



Rev: 0