


PLANTA LLAVE

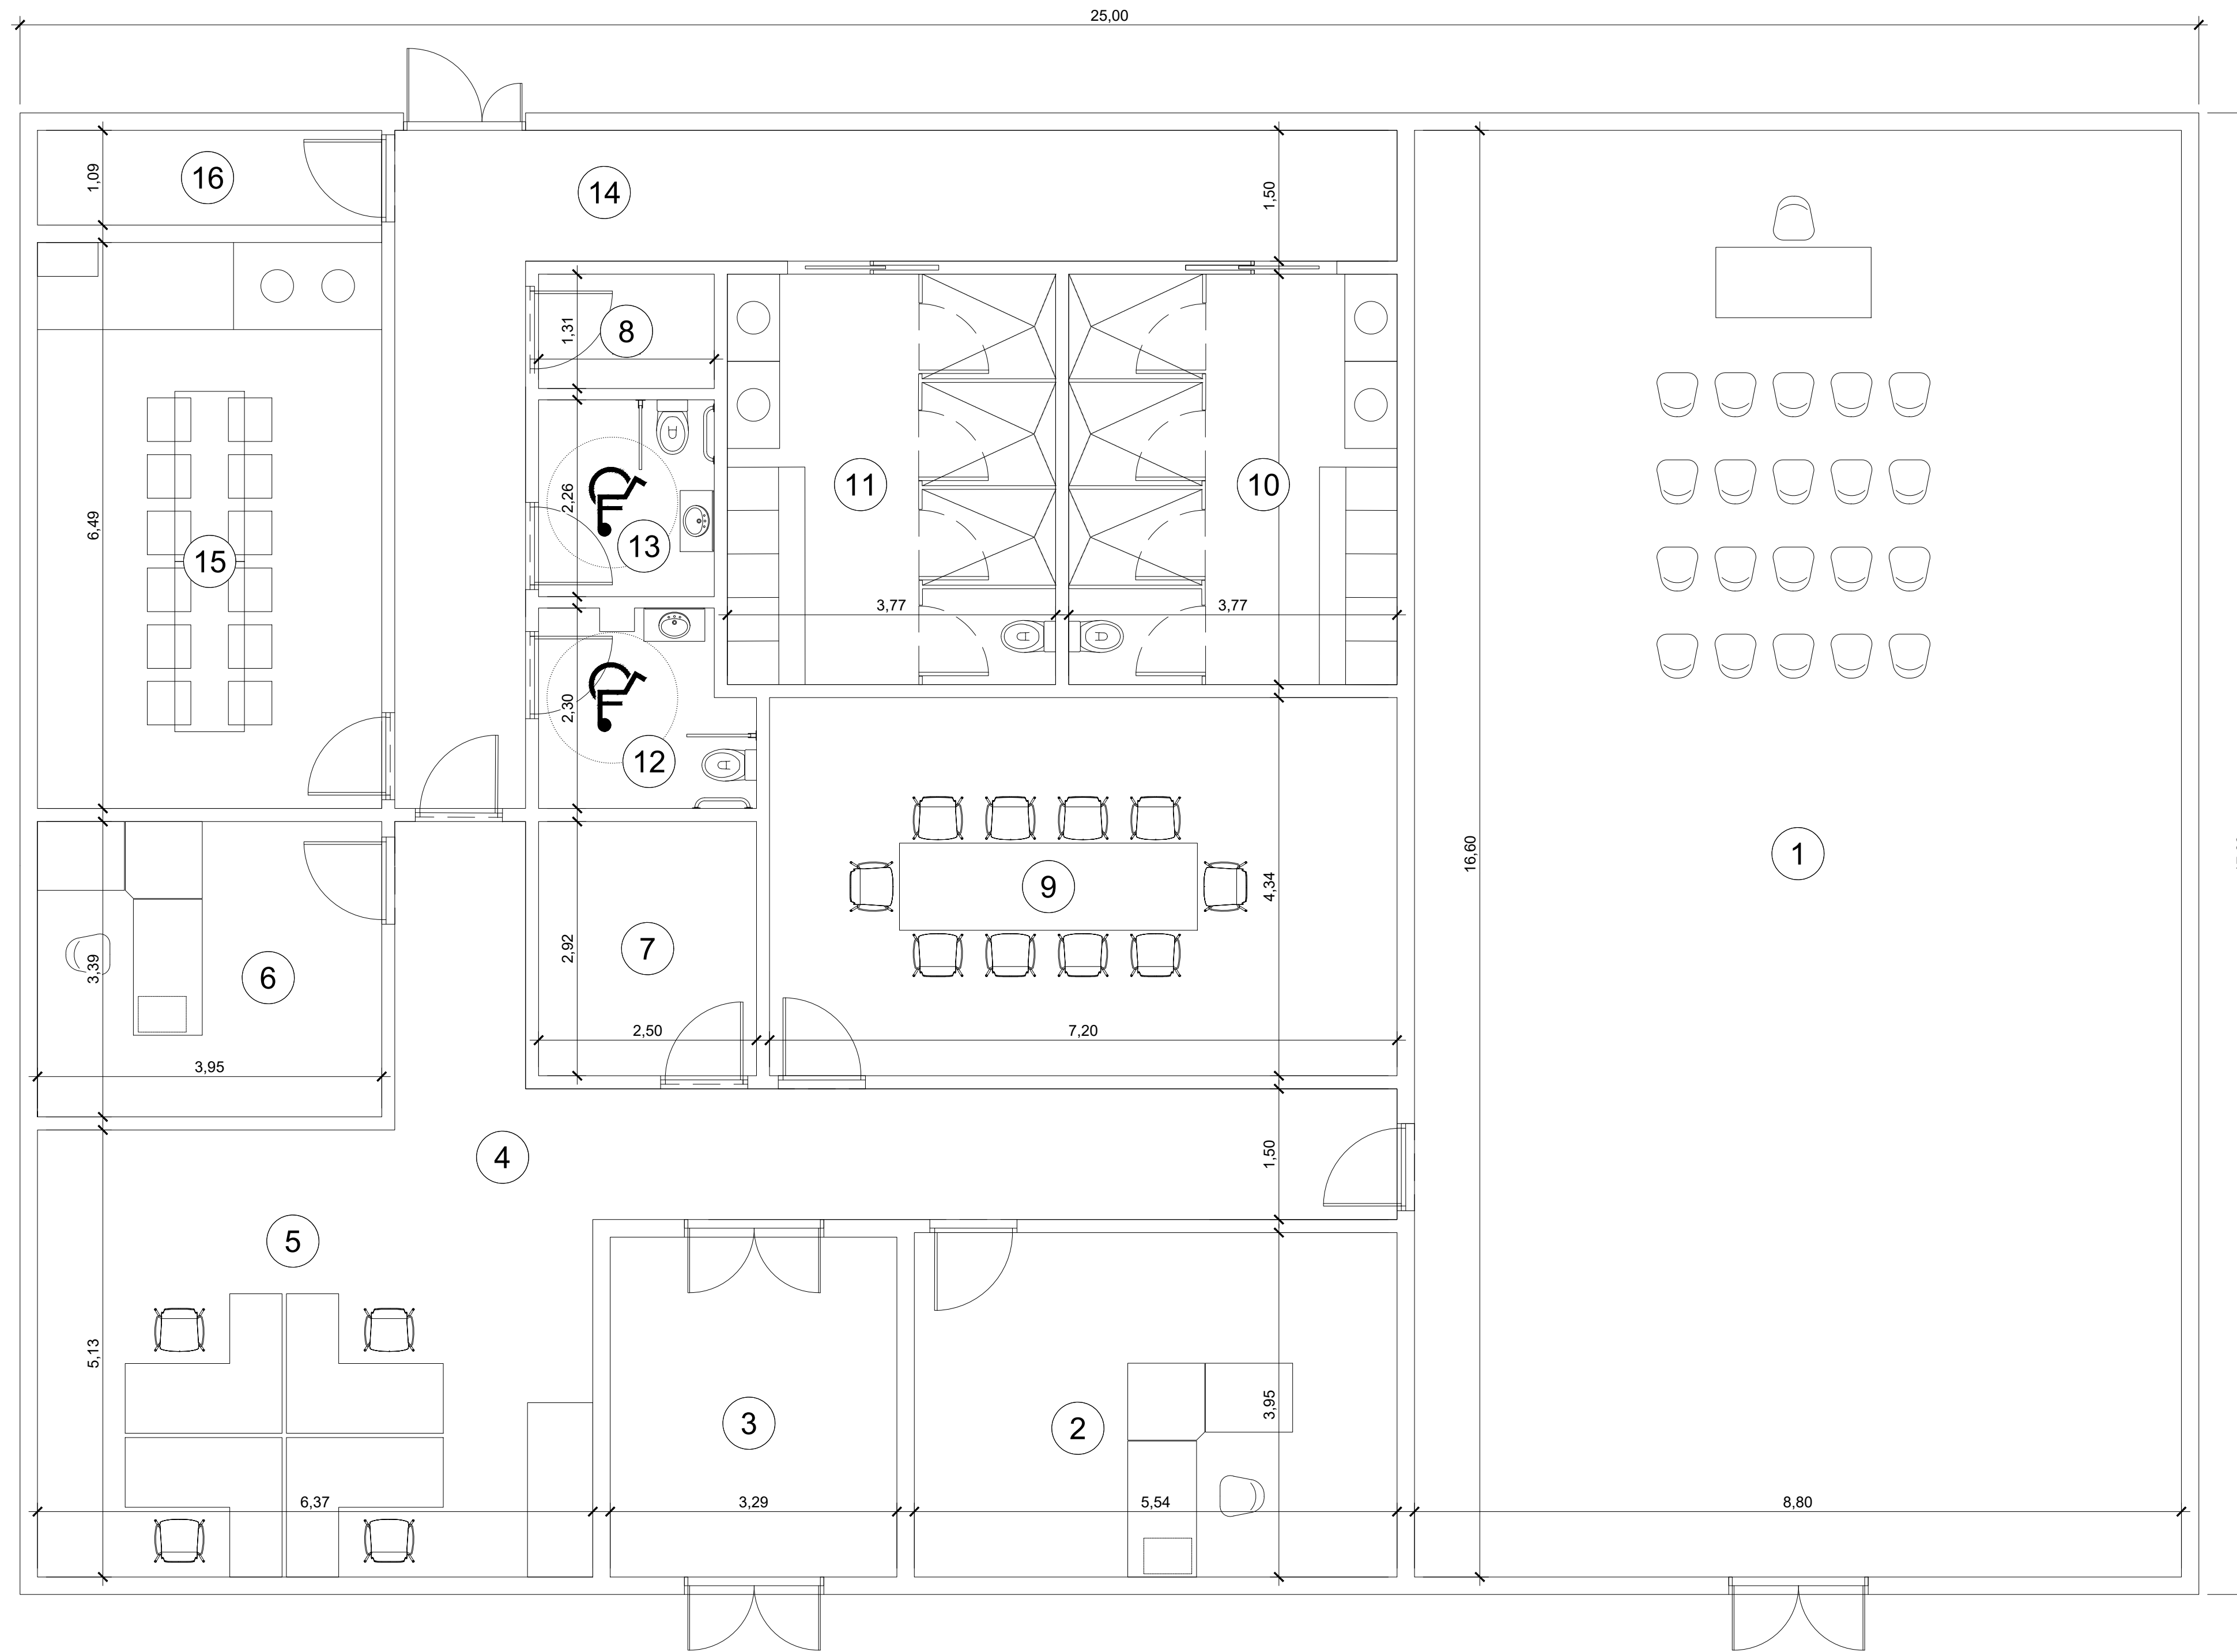

| LOCALIZACIÓN DE ELEMENTOS | | |
|---------------------------|----------------------------|-----------------|
| Nº | ESTANCIA | SUPERFICIE (m2) |
| 1 | AULA AMBIENTAL | 146 |
| 2 | DESPACHO | 22 |
| 3 | ENTRADA PRICIPAL | 12.8 |
| 4 | OFICINA | 32.3 |
| 5 | PASILLO OFICINAS | 18.6 |
| 6 | DESPACHO | 13.4 |
| 7 | SALA IMPRESORA | 7.3 |
| 8 | CUARTO LIMPIEZA | 2.6 |
| 9 | SALA REUNIONES | 35 |
| 10 | VESTUARIO FEMENINO | 17.8 |
| 11 | VESTUARIO MASCULINO | 17.8 |
| 12 | ASEO 1 | 5.1 |
| 13 | ASEO 2 | 4.6 |
| 14 | PASILLO ASEOS Y VESTUARIOS | 26.7 |
| 15 | COMEDOR | 30 |
| 16 | CUARTO DE INSTALACIONES | 4.2 |
| | TOTAL | 396.2 |

| Rev. | Fecha | Elaborado | Revisado | Aprobado | Descripción |
|---------------|---|-----------|----------|-----------|-----------------------|
| 1 | | | | | |
| Fecha | JULIO-2023 | Ciente: | | | |
| Elaborado | ANL | | | | |
| Revisado | DPJ | | | | |
| Aprobado | DPJ | | | | |
| Encargo: | Planta de compostaje KonpostAraba APC | | | Nº Plano: | P102328-APC-301 |
| Denominación: | EDIFICIO DE OFICINAS PLANTA, DISTRIBUCIÓN Y ACOTADO | | | Escalas: | A1: 1/50 A3: 1/100 |
| | | | | | Hoja 1 de 1 |



Rev: 0