


LEYENDA:

	EXPROPIACION
	OCUPACION

REPLANTEO 1/000			REPLANTEO 2/000		
Nº DE PUNTO	X	Y	Nº DE PUNTO	X	Y
1	515375.6405	4739109.6307	1	515348.4487	4739065.4740
2	515373.2307	4739105.7191	2	515344.1677	4739060.3269
3	515370.5627	4739098.7272	3	515339.3610	4739053.7710
4	515365.8021	4739089.9330	4	515335.1993	4739047.4691
5	515362.4276	4739083.5268			
6	515355.5982	4739073.6557			
7	515348.4487	4739065.4740			

OCUPACIONES					
Nº	PARCELA	SUBPARCELA RÚSTICA	SUPERFICIE ACTUAL (m ²)	OCUPACIÓN (m ²)	SUPERFICIE FUTURA (m ²)
1/000	1130	A	1.204	152,35	1051,65
2/000	397	-	29.523	22,04	29.500,96
3/000	143	A	19.016	3395,93	15.620,07
3/000	143	B	473	473,00	0,00
4/000	1097	C	1.526	166,84	1.359,16

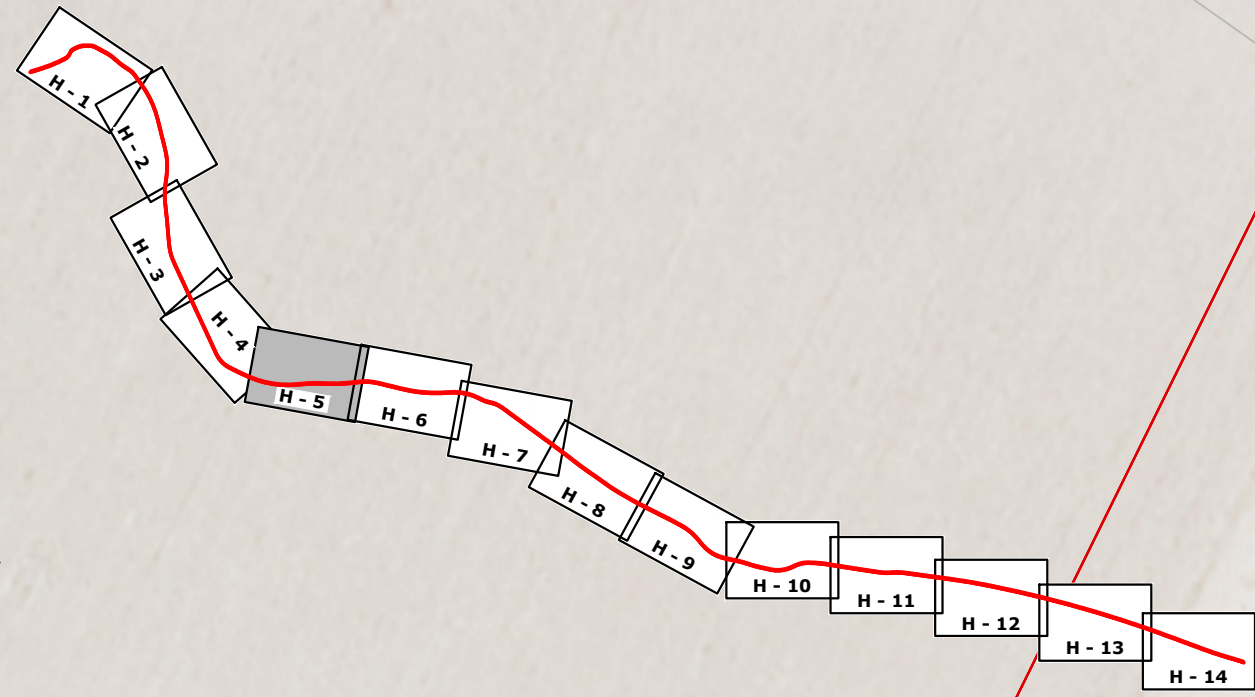

SOLAPA CON HOJA 4

SOLAPA CON HOJA 6

3/000
1 143

REPLANTEO 3/000		
Nº DE PUNTO	X	Y
1	514783.607	4738732.695
2	514784.640	4738719.225
3	514783.797	4738684.139
4	514785.315	4738651.815
5	514787.111	4738638.015
6	514788.174	4738622.629
7	514785.456	4738606.617
8	514776.245	4738565.206
9	514772.634	4738543.407
10	514770.892	4738523.069
11	514771.156	4738478.496
12	514770.434	4738470.701

352

393

LEYENDA:	
	EXPROPIACION
	OCUPACION


OCUPACIONES					
Nº	PARCELA	SUBPARCELA RÚSTICA	SUPERFICIE ACTUAL (m ²)	OCUPACIÓN (m ²)	SUPERFICIE FUTURA (m ²)
1/000	1130	A	1.204	152,35	1051,65
2/000	397	-	29.523	22,04	29.500,96
3/000	143	A	19.016	3395,93	15.620,07
3/000	143	B	473	473,00	0,00
4/000	1097	C	1.526	166,84	1.359,16





SOLAPA CON HOJA 5

SOLAPA CON HOJA 7

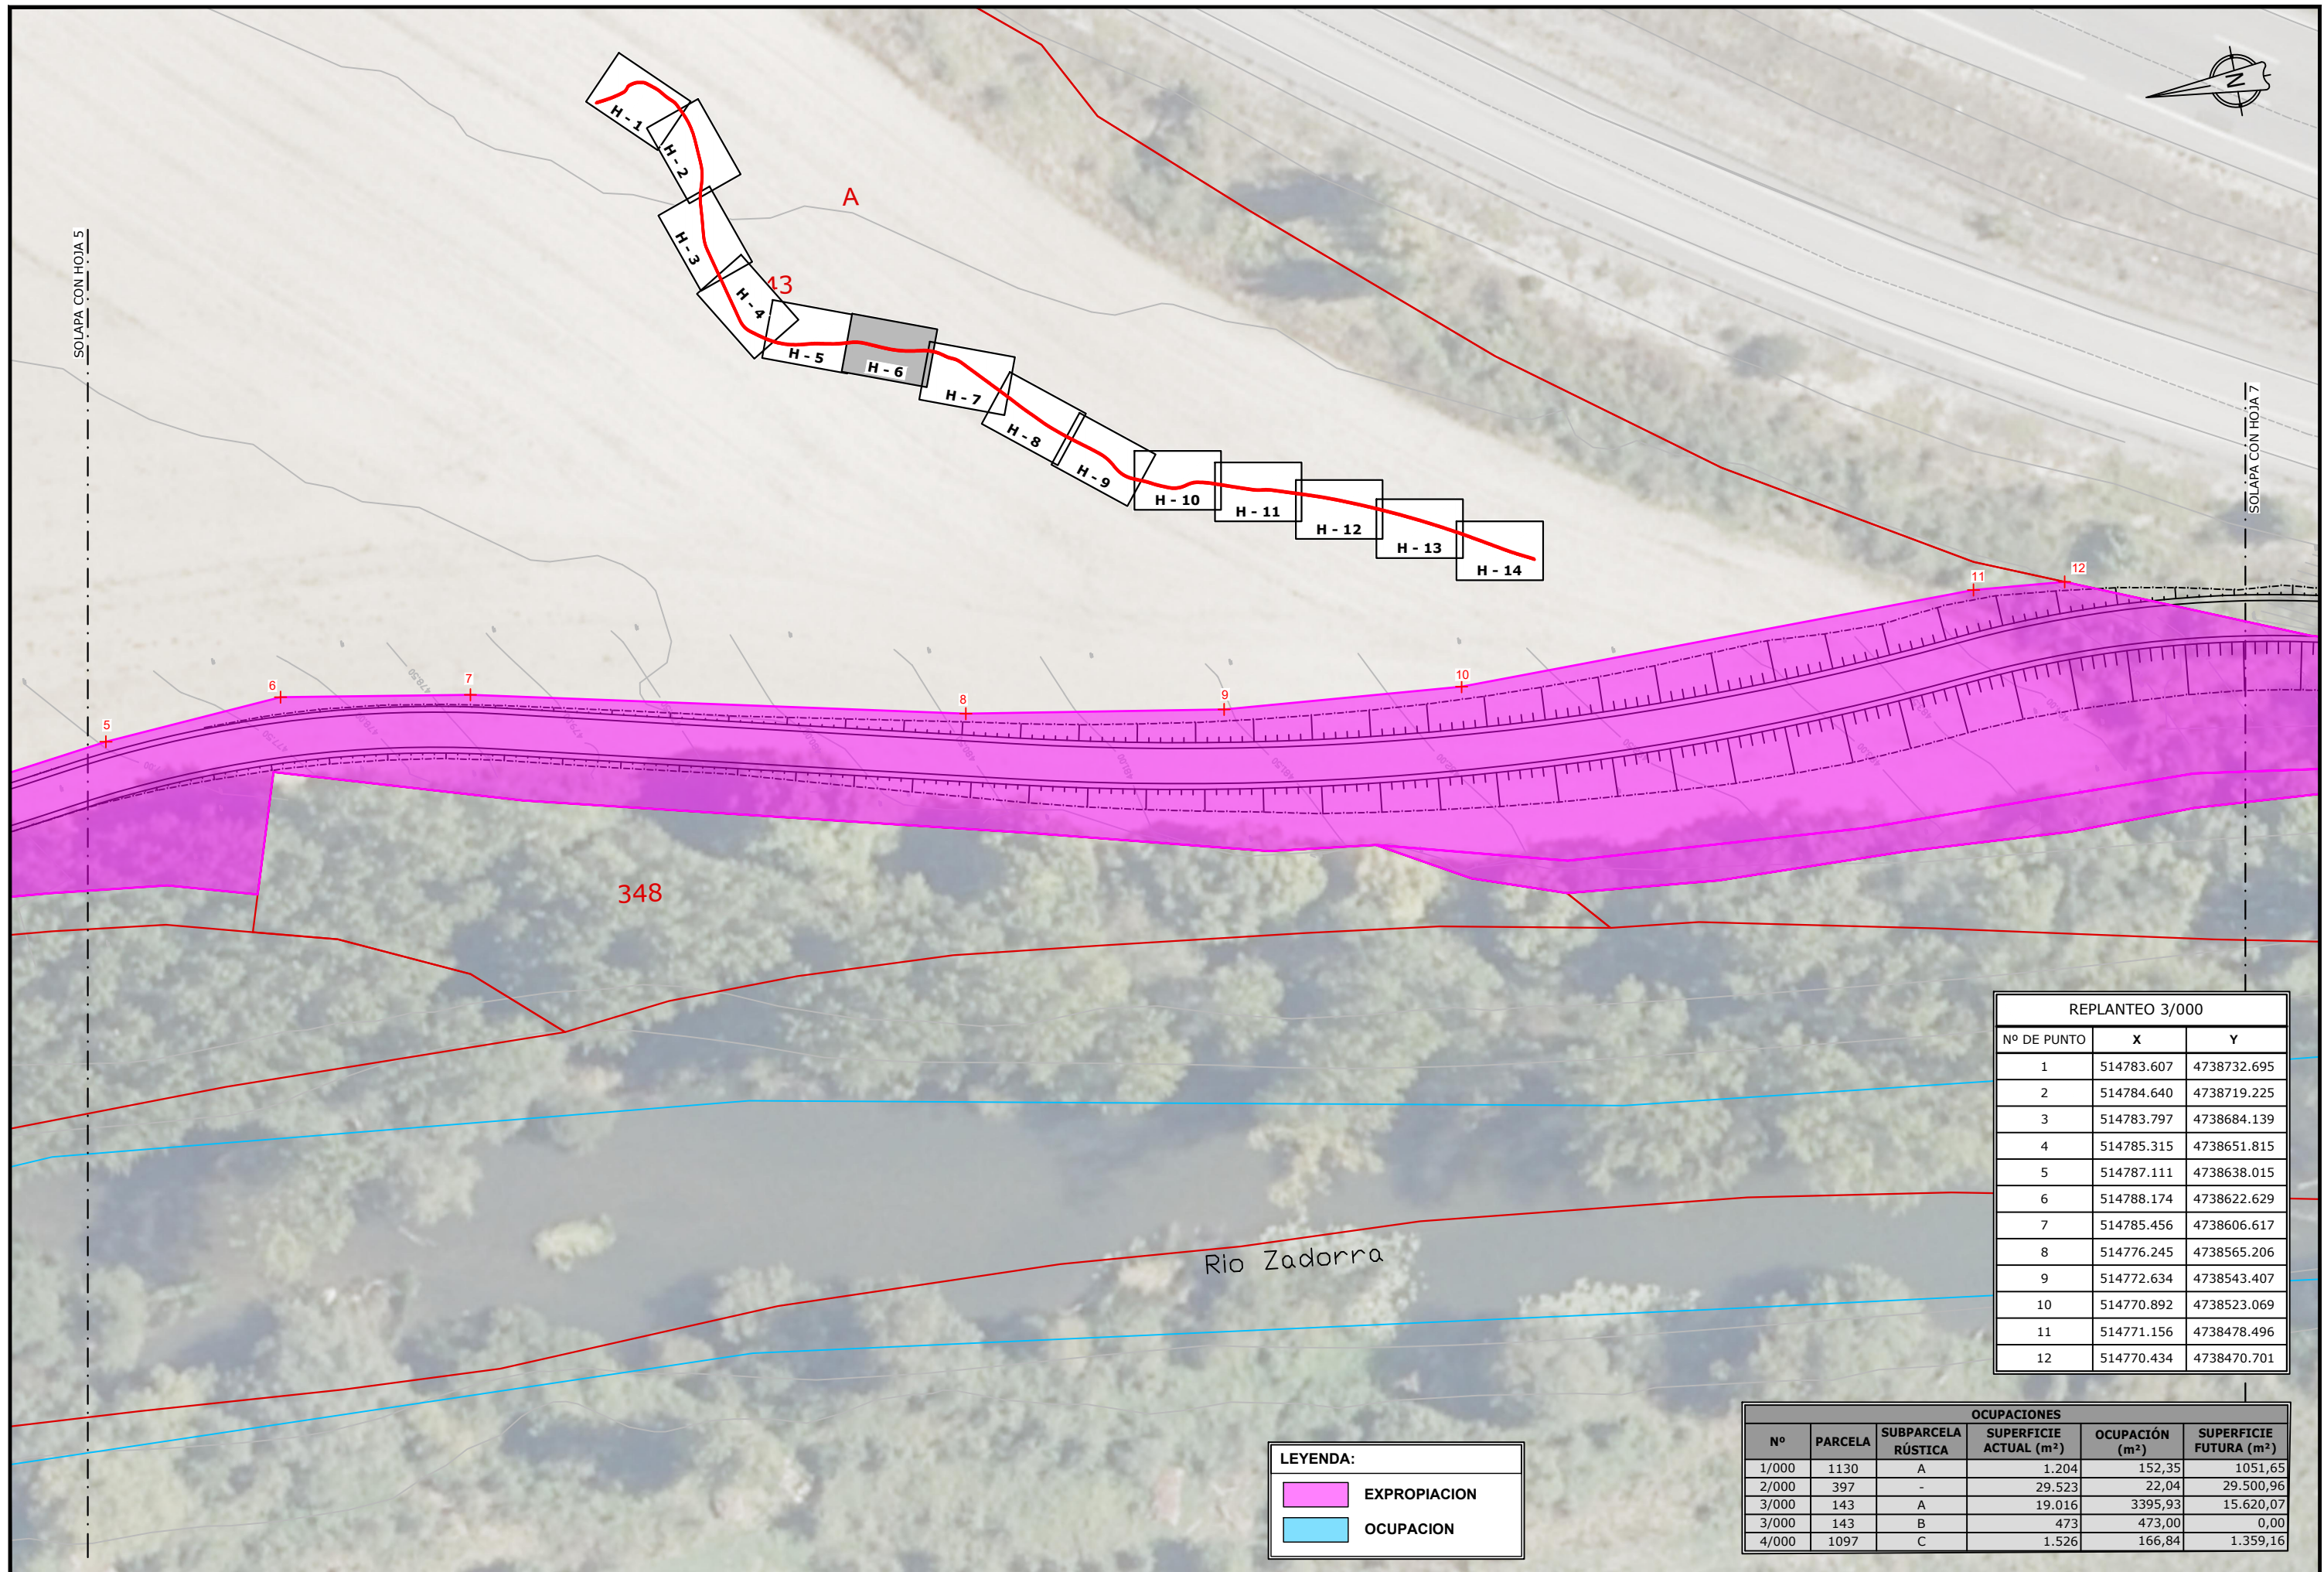

REPLANTEO 3/000		
Nº DE PUNTO	X	Y
1	514783.607	4738732.695
2	514784.640	4738719.225
3	514783.797	4738684.139
4	514785.315	4738651.815
5	514787.111	4738638.015
6	514788.174	4738622.629
7	514785.456	4738606.617
8	514776.245	4738565.206
9	514772.634	4738543.407
10	514770.892	4738523.069
11	514771.156	4738478.496
12	514770.434	4738470.701

LEYENDA:	
	EXPROPIACION
	OCUPACION


OCUPACIONES					
Nº	PARCELA	SUBPARCELA RÚSTICA	SUPERFICIE ACTUAL (m ²)	OCUPACIÓN (m ²)	SUPERFICIE FUTURA (m ²)
1/000	1130	A	1.204	152,35	1051,65
2/000	397	-	29.523	22,04	29.500,96
3/000	143	A	19.016	3395,93	15.620,07
3/000	143	B	473	473,00	0,00
4/000	1097	C	1.526	166,84	1.359,16





SOLAPA CON HOJA 6

SOLAPA CON HOJA 8

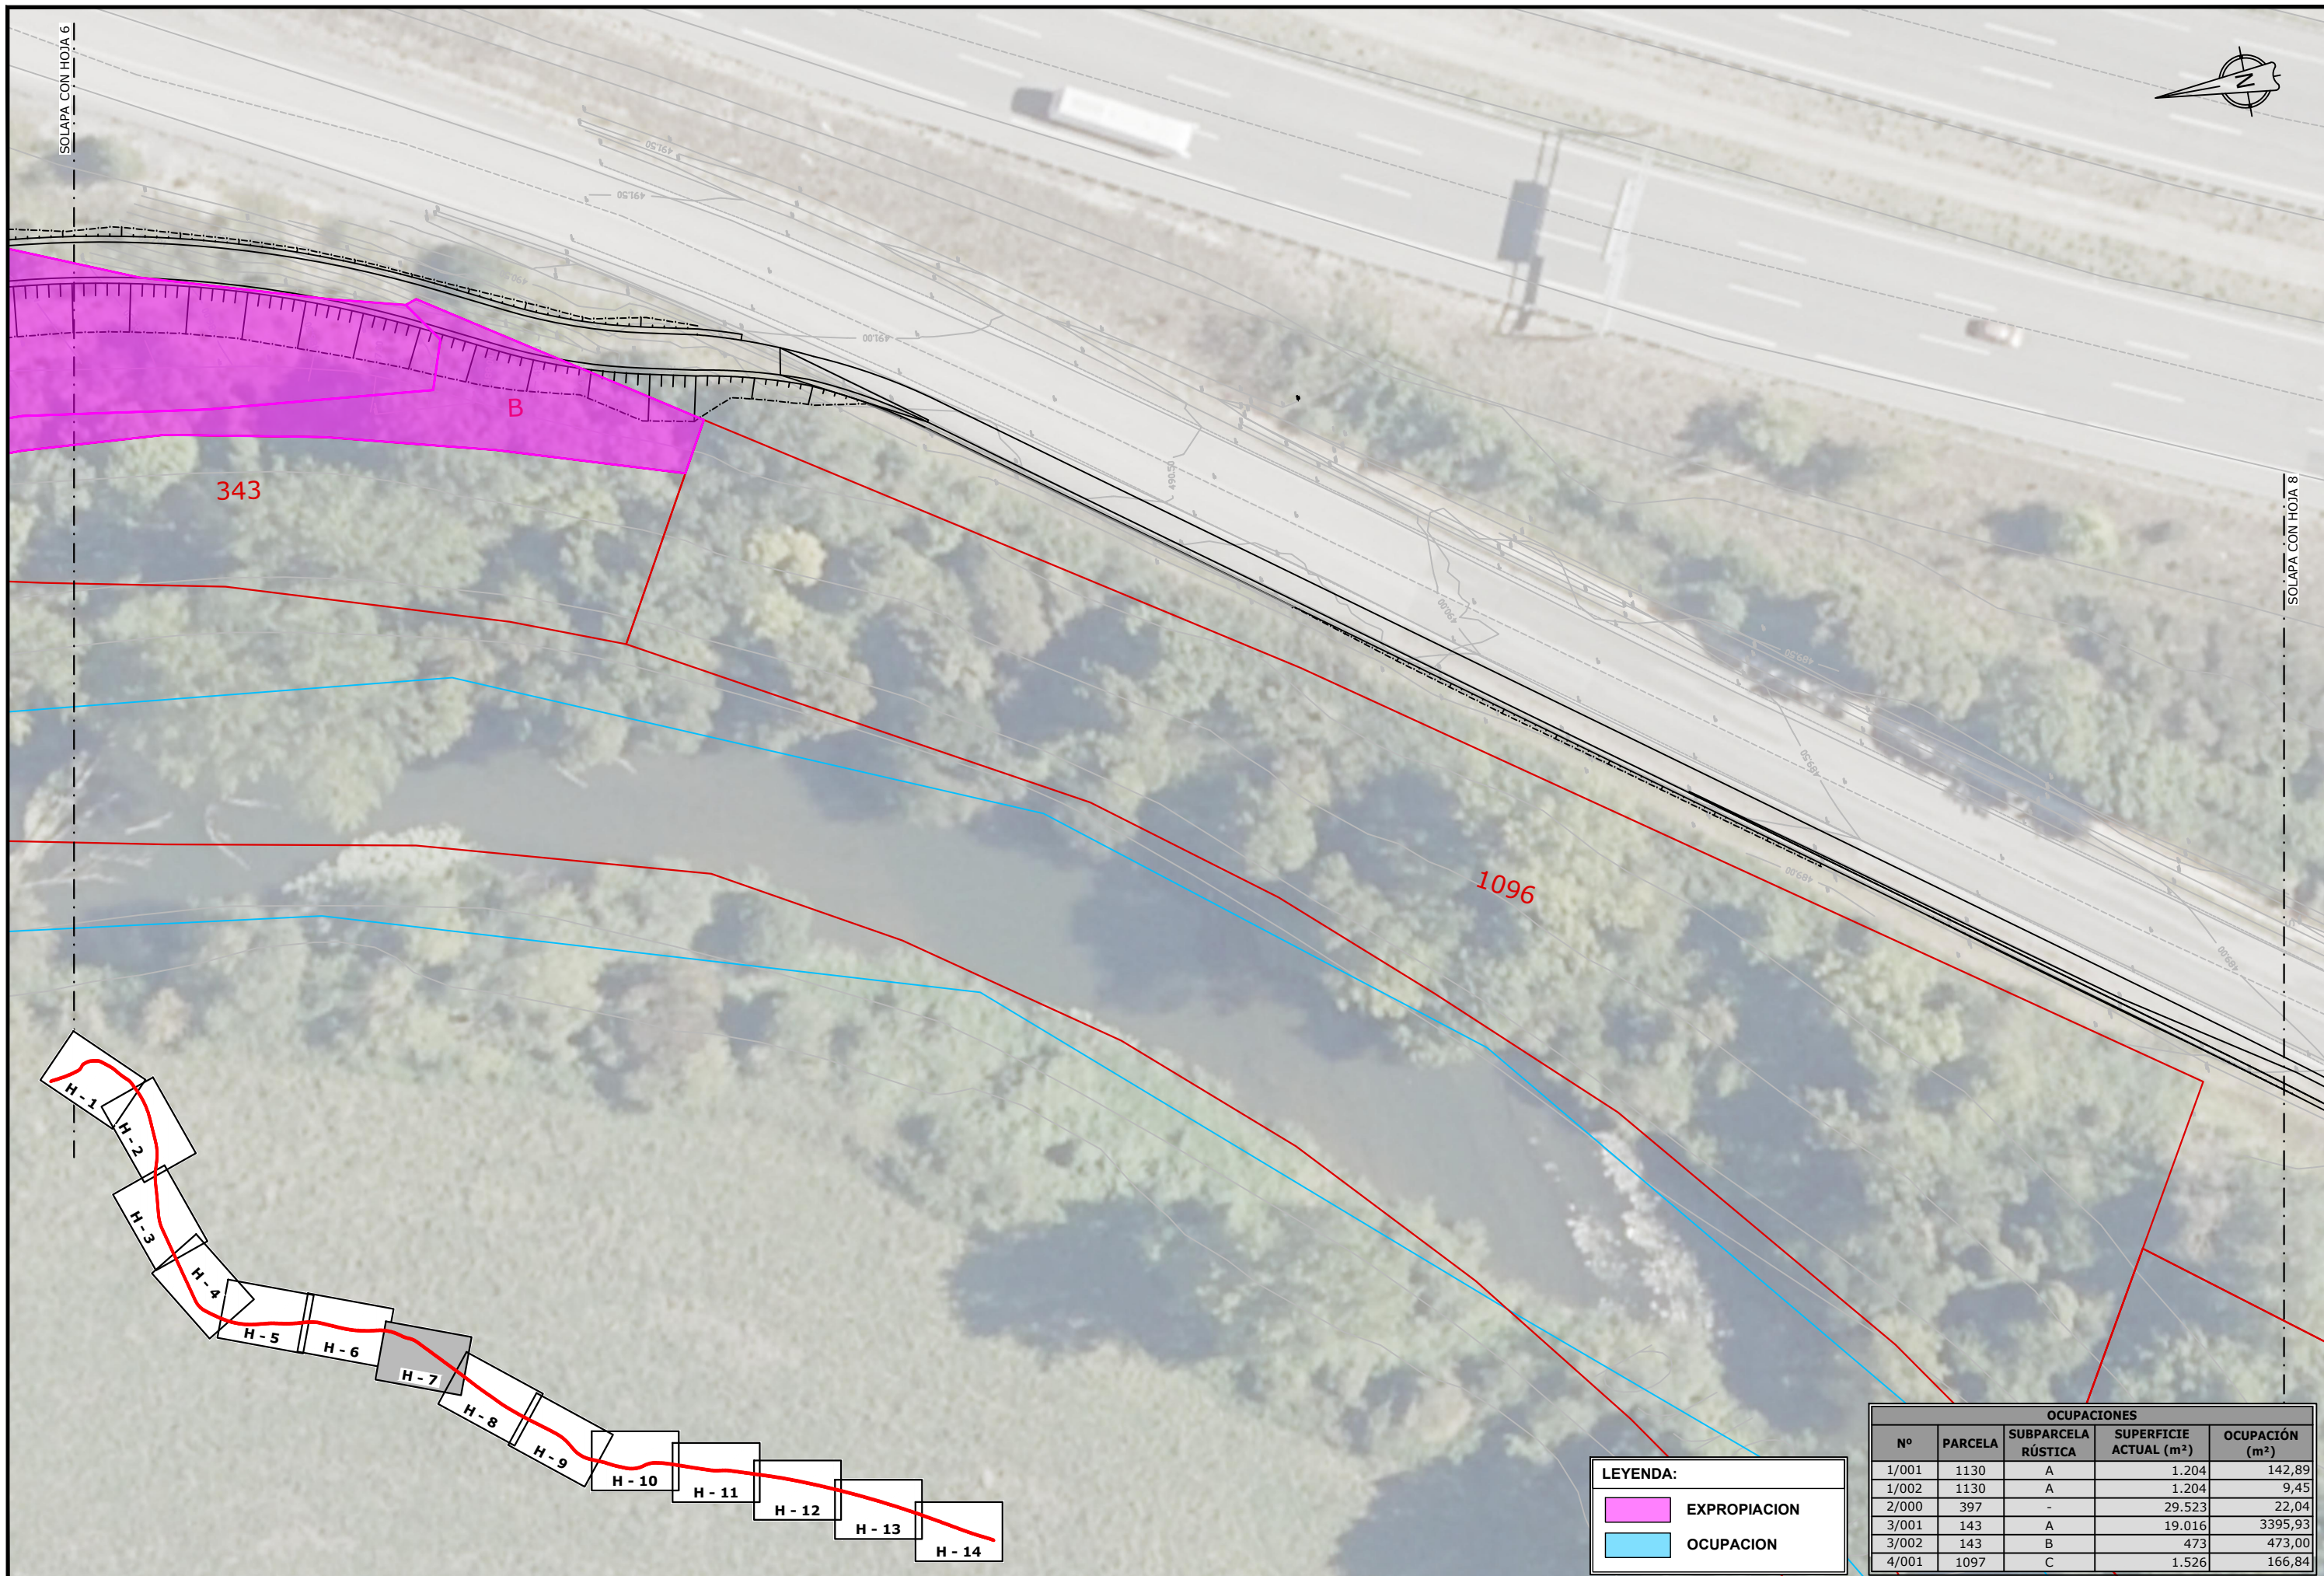

LEYENDA:

- EXPROPIACION
- OCUPACION

OCUPACIONES				
Nº	PARCELA	SUBPARCELA RÚSTICA	SUPERFICIE ACTUAL (m ²)	OCUPACIÓN (m ²)
1/001	1130	A	1.204	142,89
1/002	1130	A	1.204	9,45
2/000	397	-	29.523	22,04
3/001	143	A	19.016	3395,93
3/002	143	B	473	473,00
4/001	1097	C	1.526	166,84



PROIEKTUGILEA / PROYECTISTA
 Ingeniero Civil:
 MIGUEL PORTO SESAR
 Elkargokide Zk./Colegiado nº 17.730



IKERKETA / ESTUDIO
**PROYECTO EJECUCION RUTA VERDE DEL ZADORRA,
 TRAMO NANCALRES DE LA OCA Y MUGA CON TREVIÑO**

DATA / FECHA
 2025 ABENDUA
 DICIEMBRE 2025
 KOD. / COD.
 2510000119

ESKALA (K) / ESCALA (S)
 DIN A1: 1 / 250
 DIN A3: 1 / 500

IZENBURUA / DESIGNACIÓN
**PLANOS DE PROYECTO
 PLANTA GENERAL.
 OCUPACIONES - VII**

Z^{bk} / Nº
02.02

—14_TTK_7_ORRIA
 HOJA_7_DE_14_



SOLAPA CON HOJA 11

4/000
1 1097

REPLANTEO 4/000		
Nº DE PUNTO	X	Y
1	514459.2330	4737934.8324
2	514454.4411	4737912.9266
3	514455.0902	4737899.5608
4	514455.7545	4737882.8646
5	514455.0105	4737877.5140
6	514452.5120	4737884.1590
7	514449.6440	4737900.5760
8	514451.9990	4737913.4610
9	514459.0450	4737944.6240

OCUPACIONES					
Nº	PARCELA	SUBPARCELA RÚSTICA	SUPERFICIE ACTUAL (m ²)	OCUPACIÓN (m ²)	SUPERFICIE FUTURA (m ²)
1/000	1130	A	1.204	152,35	1051,65
2/000	397	-	29.523	22,04	29.500,96
3/000	143	A	19.016	3395,93	15.620,07
3/000	143	B	473	473,00	0,00
4/000	1097	C	1.526	166,84	1.359,16

LEYENDA:

- EXPROPIACION
- OCUPACION

