



Z:\Calidad Ambiental\AGUAS\SEG CD-DVD\CD-DVD\BRASVAG RESID\RESID-1281-PROY COMPLETO PRECIOS 2025\Editable\02_Planos\08-Expropiaciones\2026-5-11 MODIF PARC.dwg

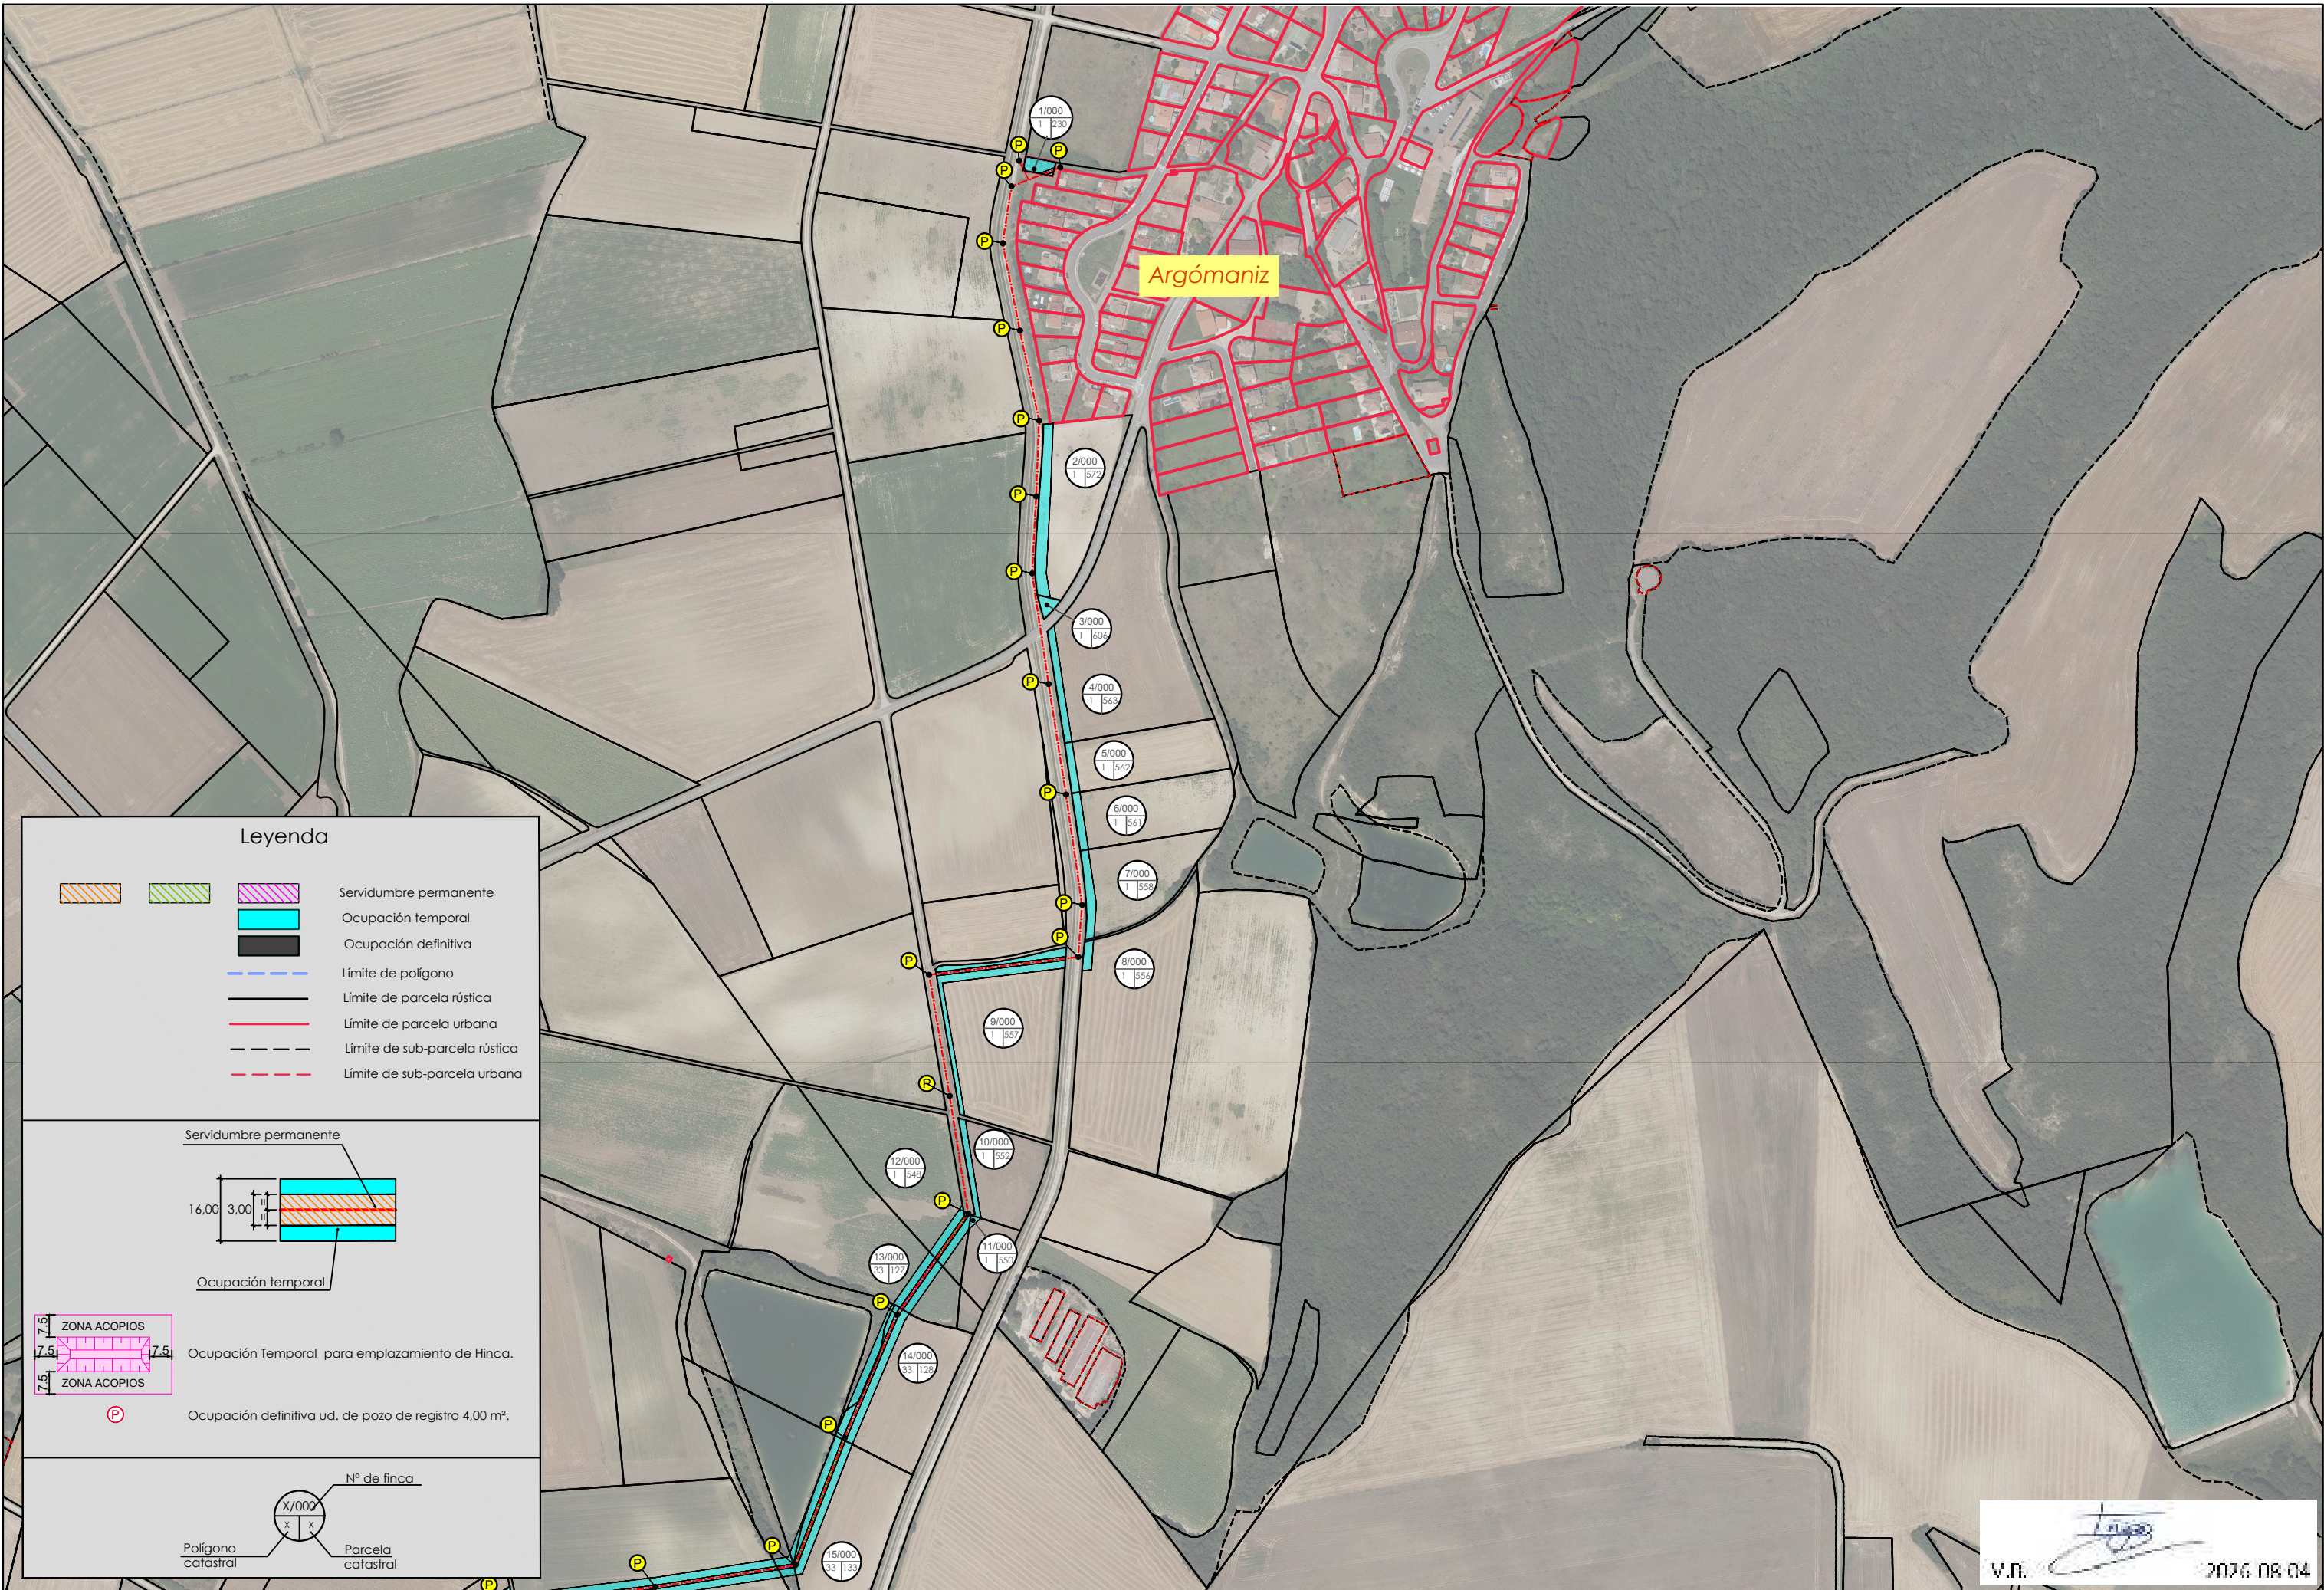


V.N.  2026-08-04

 Arabako Foru Aldundia Diputación Foral de Álava	Ingurumen eta Hirigintza Saila Departamento de Medio Ambiente y Urbanismo Ingurumen Kalitatearen Zerbitzua Servicio de Calidad Ambiental Obra Hidraulikoen Atala Sección de Obras Hidráulicas	Egitamuaeren Egilea / Autor del Proyecto:  Egitamuaeren zuzendaria: Director del Proyecto:  ANA MARTÍNEZ DE ANTOÑANA BIDE, UBIDE ETA PORTUETAKO INGENIARIA ING. CAMINOS CANALES Y PUERTOS	Udalerria / Término Municipal: Alegria-Dulantzi y Elburgo/Burgelu Herriak / Núcleo: Varios	Proiektuaren Izenburua / Título del Proyecto Proyecto constructivo del Colector de Saneamiento de Alegria-Dulantzi a Oreitia	Eskalak Escalas 1/2.500 A-1 ORIGINALAK ORIGINALES	Planoaren Izenburua / Título del Plano Expropiaciones Planta Hoja-1	Plano Zenb Nº Plano 8	2026 Maiatza Abril 2026
								Orria Zenb / Nº Hoja 5 tik 1 / 1 de 5


Z:\Calidad Ambiental\AGUAS\Z-SEG CD-DVD\CD-DVD\OBRAS\SEG CD-DVD\PROY COMPLETO PRECIOS 2025\Editable\02_Planos\08-Expropiaciones\2026-5-11 MODIF PARC.dwg

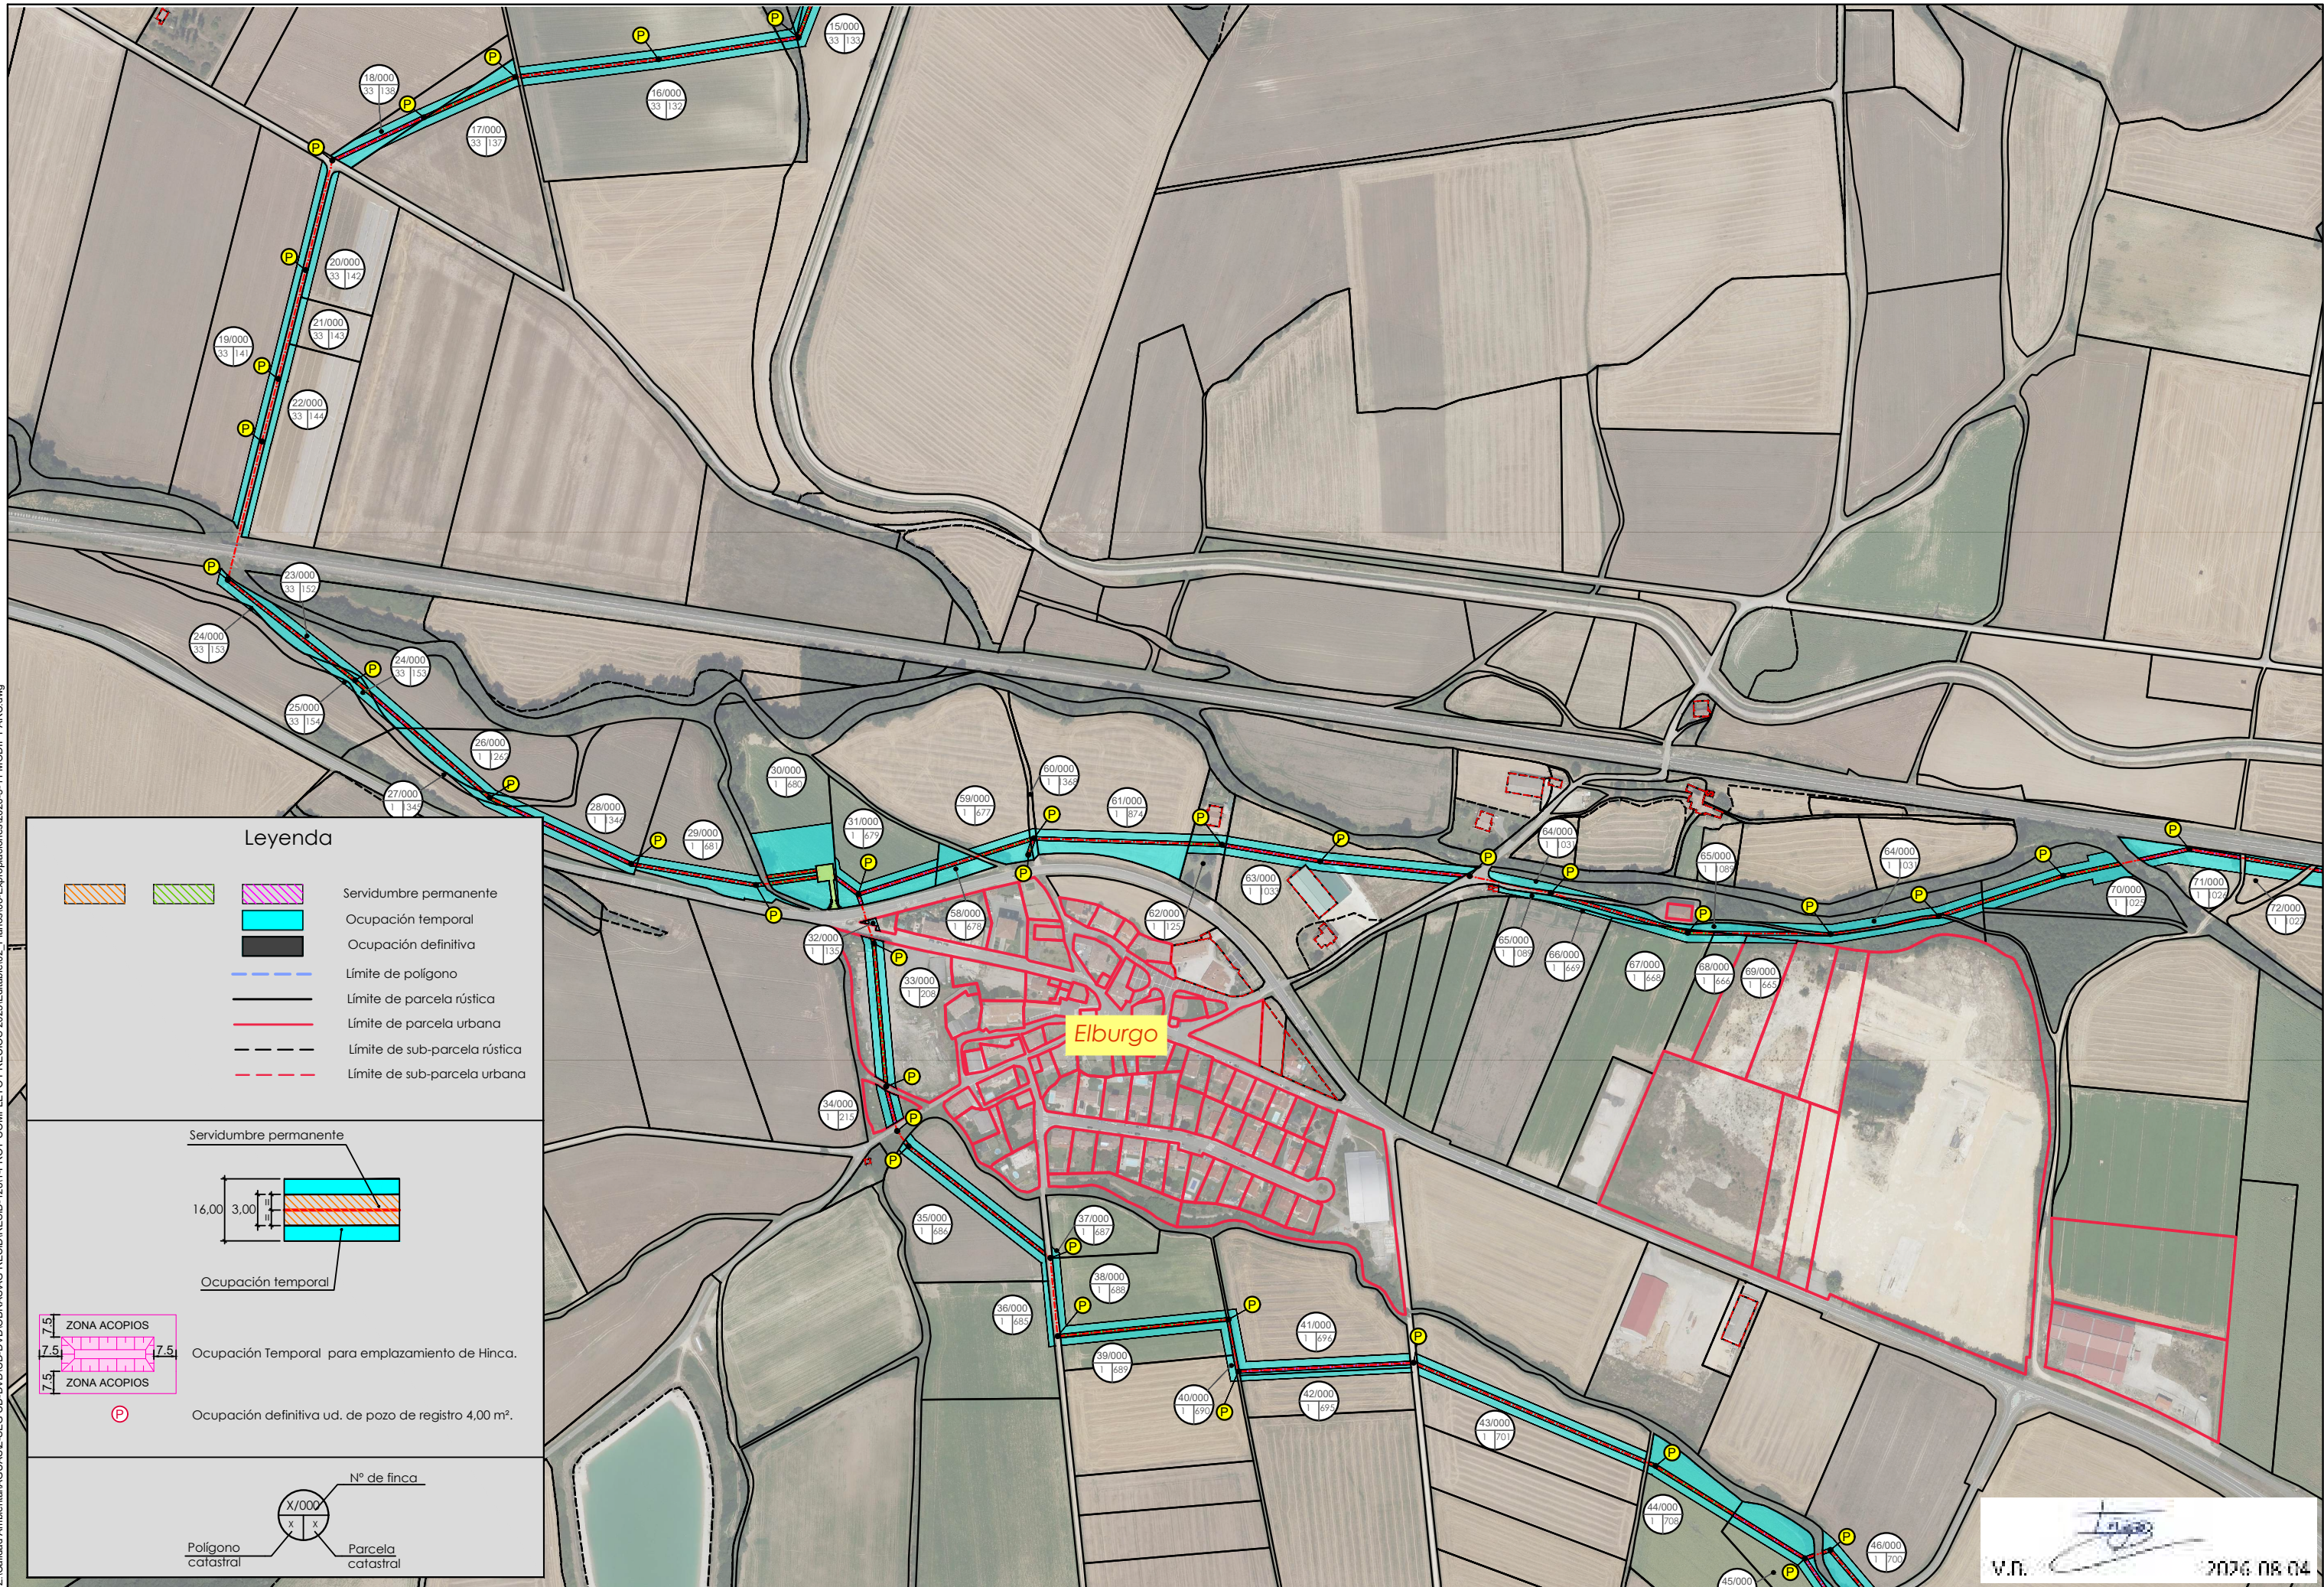

Z:\Calidad Ambiental\AGUAS\SEG CD-DVD\CD-DVD\BRASVAG RESID\RESID-1281-PROY COMPLETO PRECIOS 2025\Editable\02_Planos\08-Expropiaciones\2026-5-11 MODIF PARC.dwg


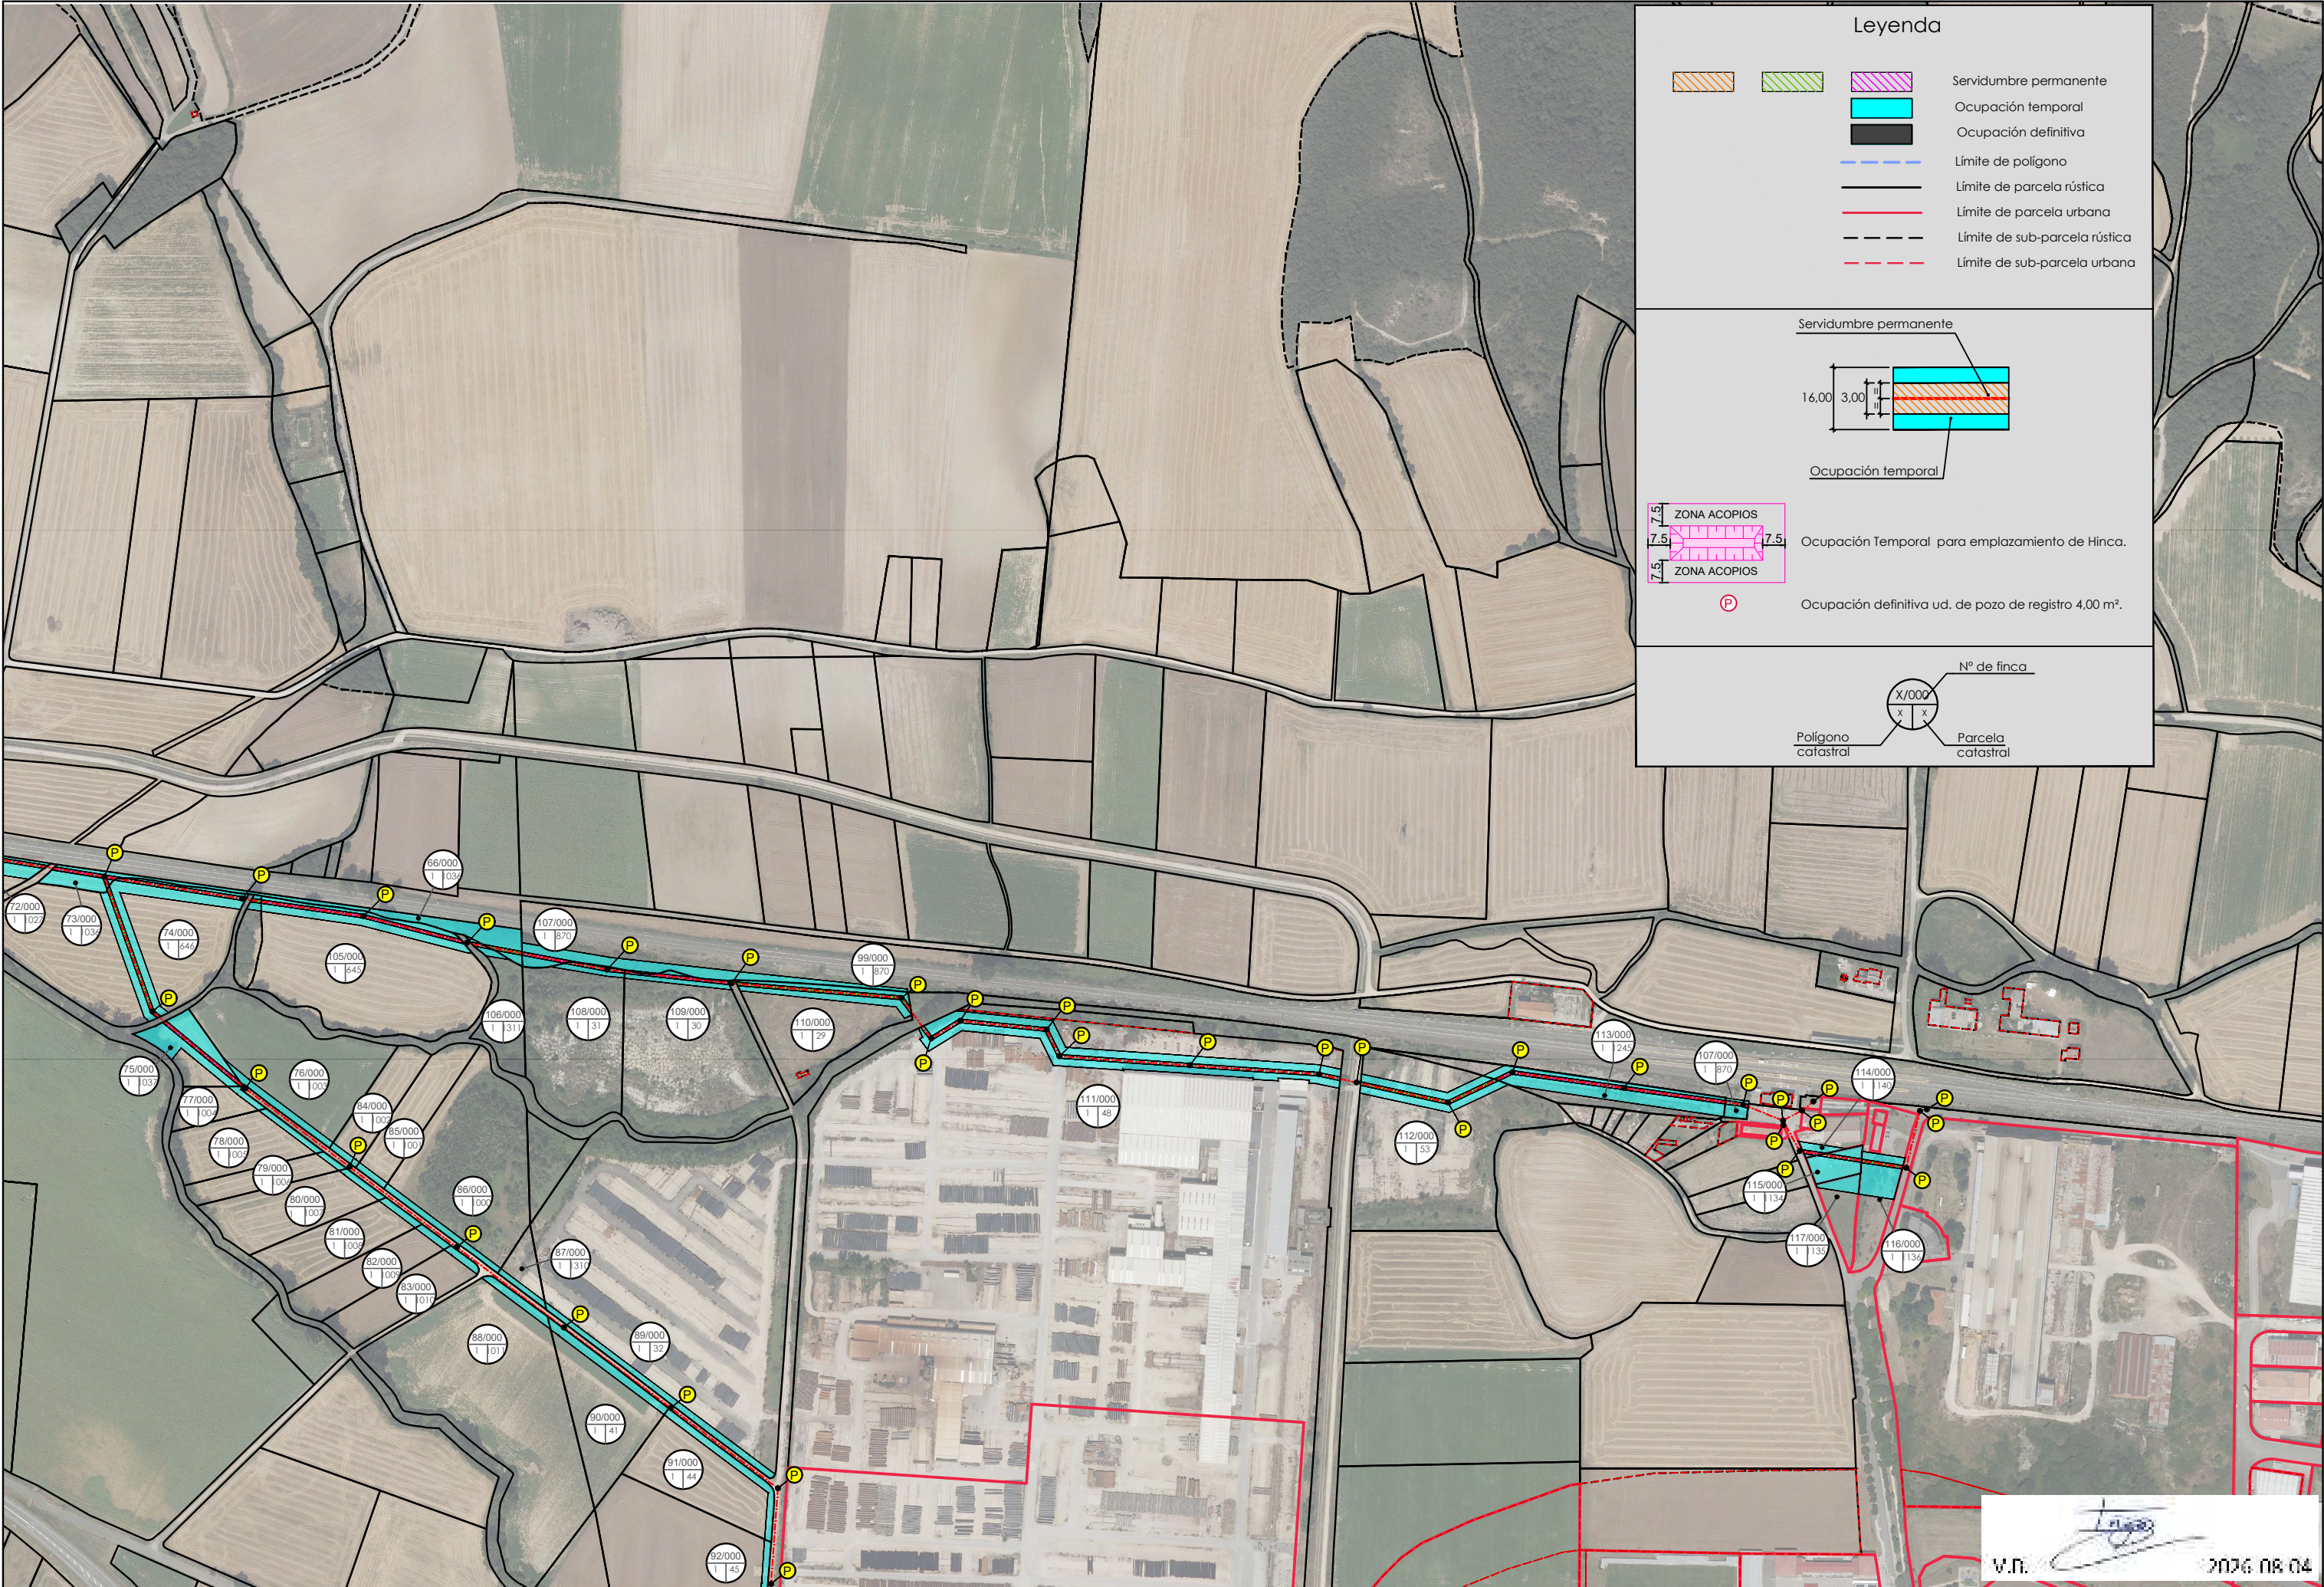


Z:\Calidad Ambiental\AGUAS\SEG CD-DVD\CD-DVD\OBRA\SAG RESID\RESID-1281-PROY COMPLETO PRECIOS 2025\Editable\02_Planos\08-Expropiaciones\2026-5-11 MODIF PARC.dwg

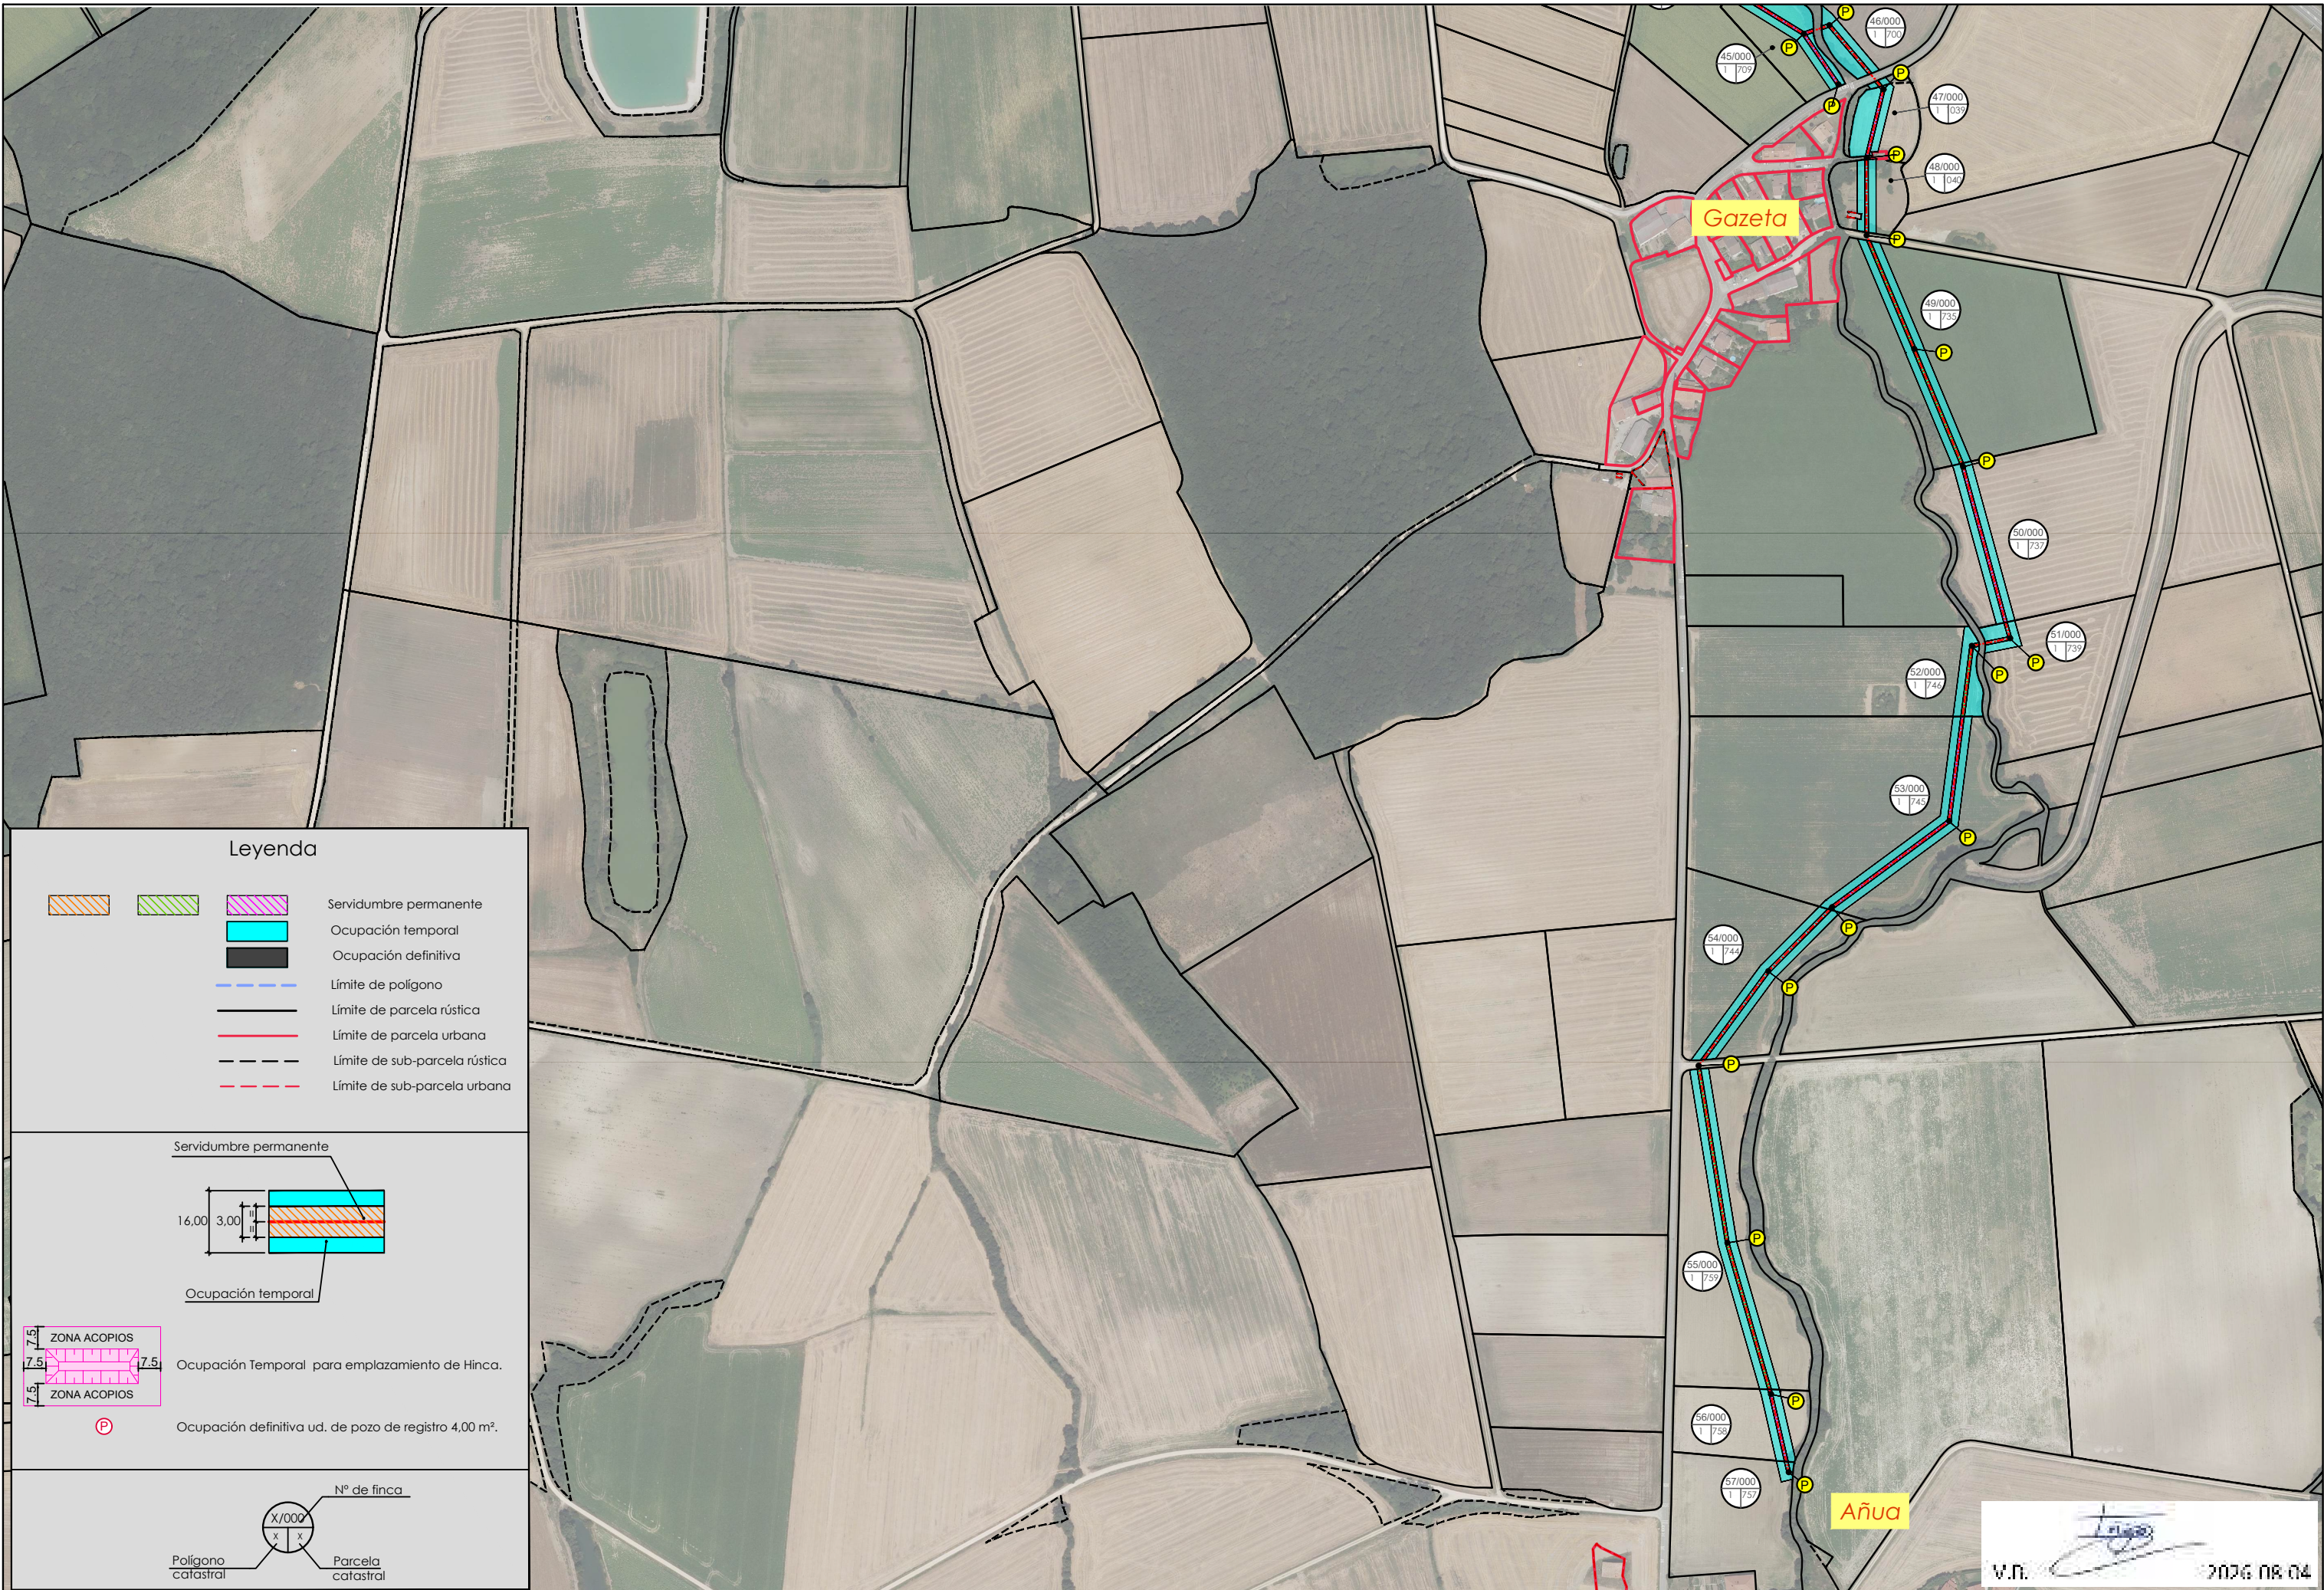


Leyenda

- Servidumbre permanente
- Ocupación temporal
- Ocupación definitiva
- Límite de polígono
- Límite de parcela rústica
- Límite de parcela urbana
- Límite de sub-parcela rústica
- Límite de sub-parcela urbana

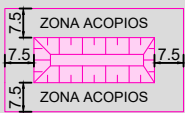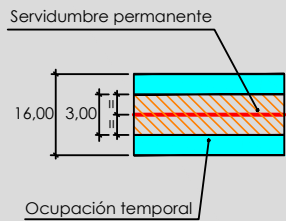

Ocupación Temporal para emplazamiento de Hinc.

Ocupación definitiva ud. de pozo de registro 4,00 m².

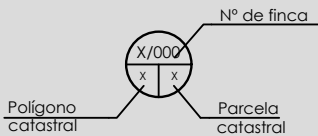

Z:\Calidad Ambiental\AGUASZ-SEG CD-DVD\CD-DVD\BRASVAG RESIDRESID-1281-PROY COMPLETO PRECIOS 2025\Editable\02_Planos\08-Expropiaciones\2026-5-11 MODIF PARC.dwg

