




**LEYENDA:**

	Número de Orden
	Parcela
	Polígono
	Servidumbre de paso a= 3 metros
	7 m. a la izquierda de la franja de Servidumbre
	Ocupación temporal (Sentido Villademe-Espejo)
	4 m. a la derecha de la franja de Servidumbre
	Ocupación definitiva

SOLAPE CON HOJA 2 DE 2

<p>Arabako Foru Aldundia Diputación Foral de Álava</p>	<p>Ingurumen eta Hirigintza Saila Departamento de Medio Ambiente y Urbanismo Ingurumen Kalitatearen Zerbitzua Servicio de Calidad Ambiental Obra Hidraulikoan Atala Sección de Obras Hidráulicas</p>	<p>Egitamuaeren Egilea / Autor del Proyecto: Egitamuaeren zuzendaria: Director del Proyecto: ANA MARÍA MARTÍNEZ DE ANTOÑANA BIDE, UBIDE ETA PORTUETAKO INGENIARIA ING. CAMINOS CANALES Y PUERTOS</p>	<p>Udalerría / Término Municipal: VALDEGOVIA Herriak / Núcleo: VILLAMADERNE</p>	<p>Proiektuaren Izenburua / Título del Proyecto PROYECTO CONSTRUCTIVO DEL COLECTOR DE AGUAS RESIDUALES, DE VILLAMADERNE HASTA ESPEJO</p>	<p>Eskalak Escalas 1:1000 A-1</p>	<p>Planoaren Izenburua / Título del Plano EXPROPIACIONES</p>	<p>Plano Zenb Nº Plano A-4</p>	<p>2018 Apirila Abril 2018</p>
								<p>Orria Zenb / Nº Hoja 2 tik 1 / 1 de 2</p>



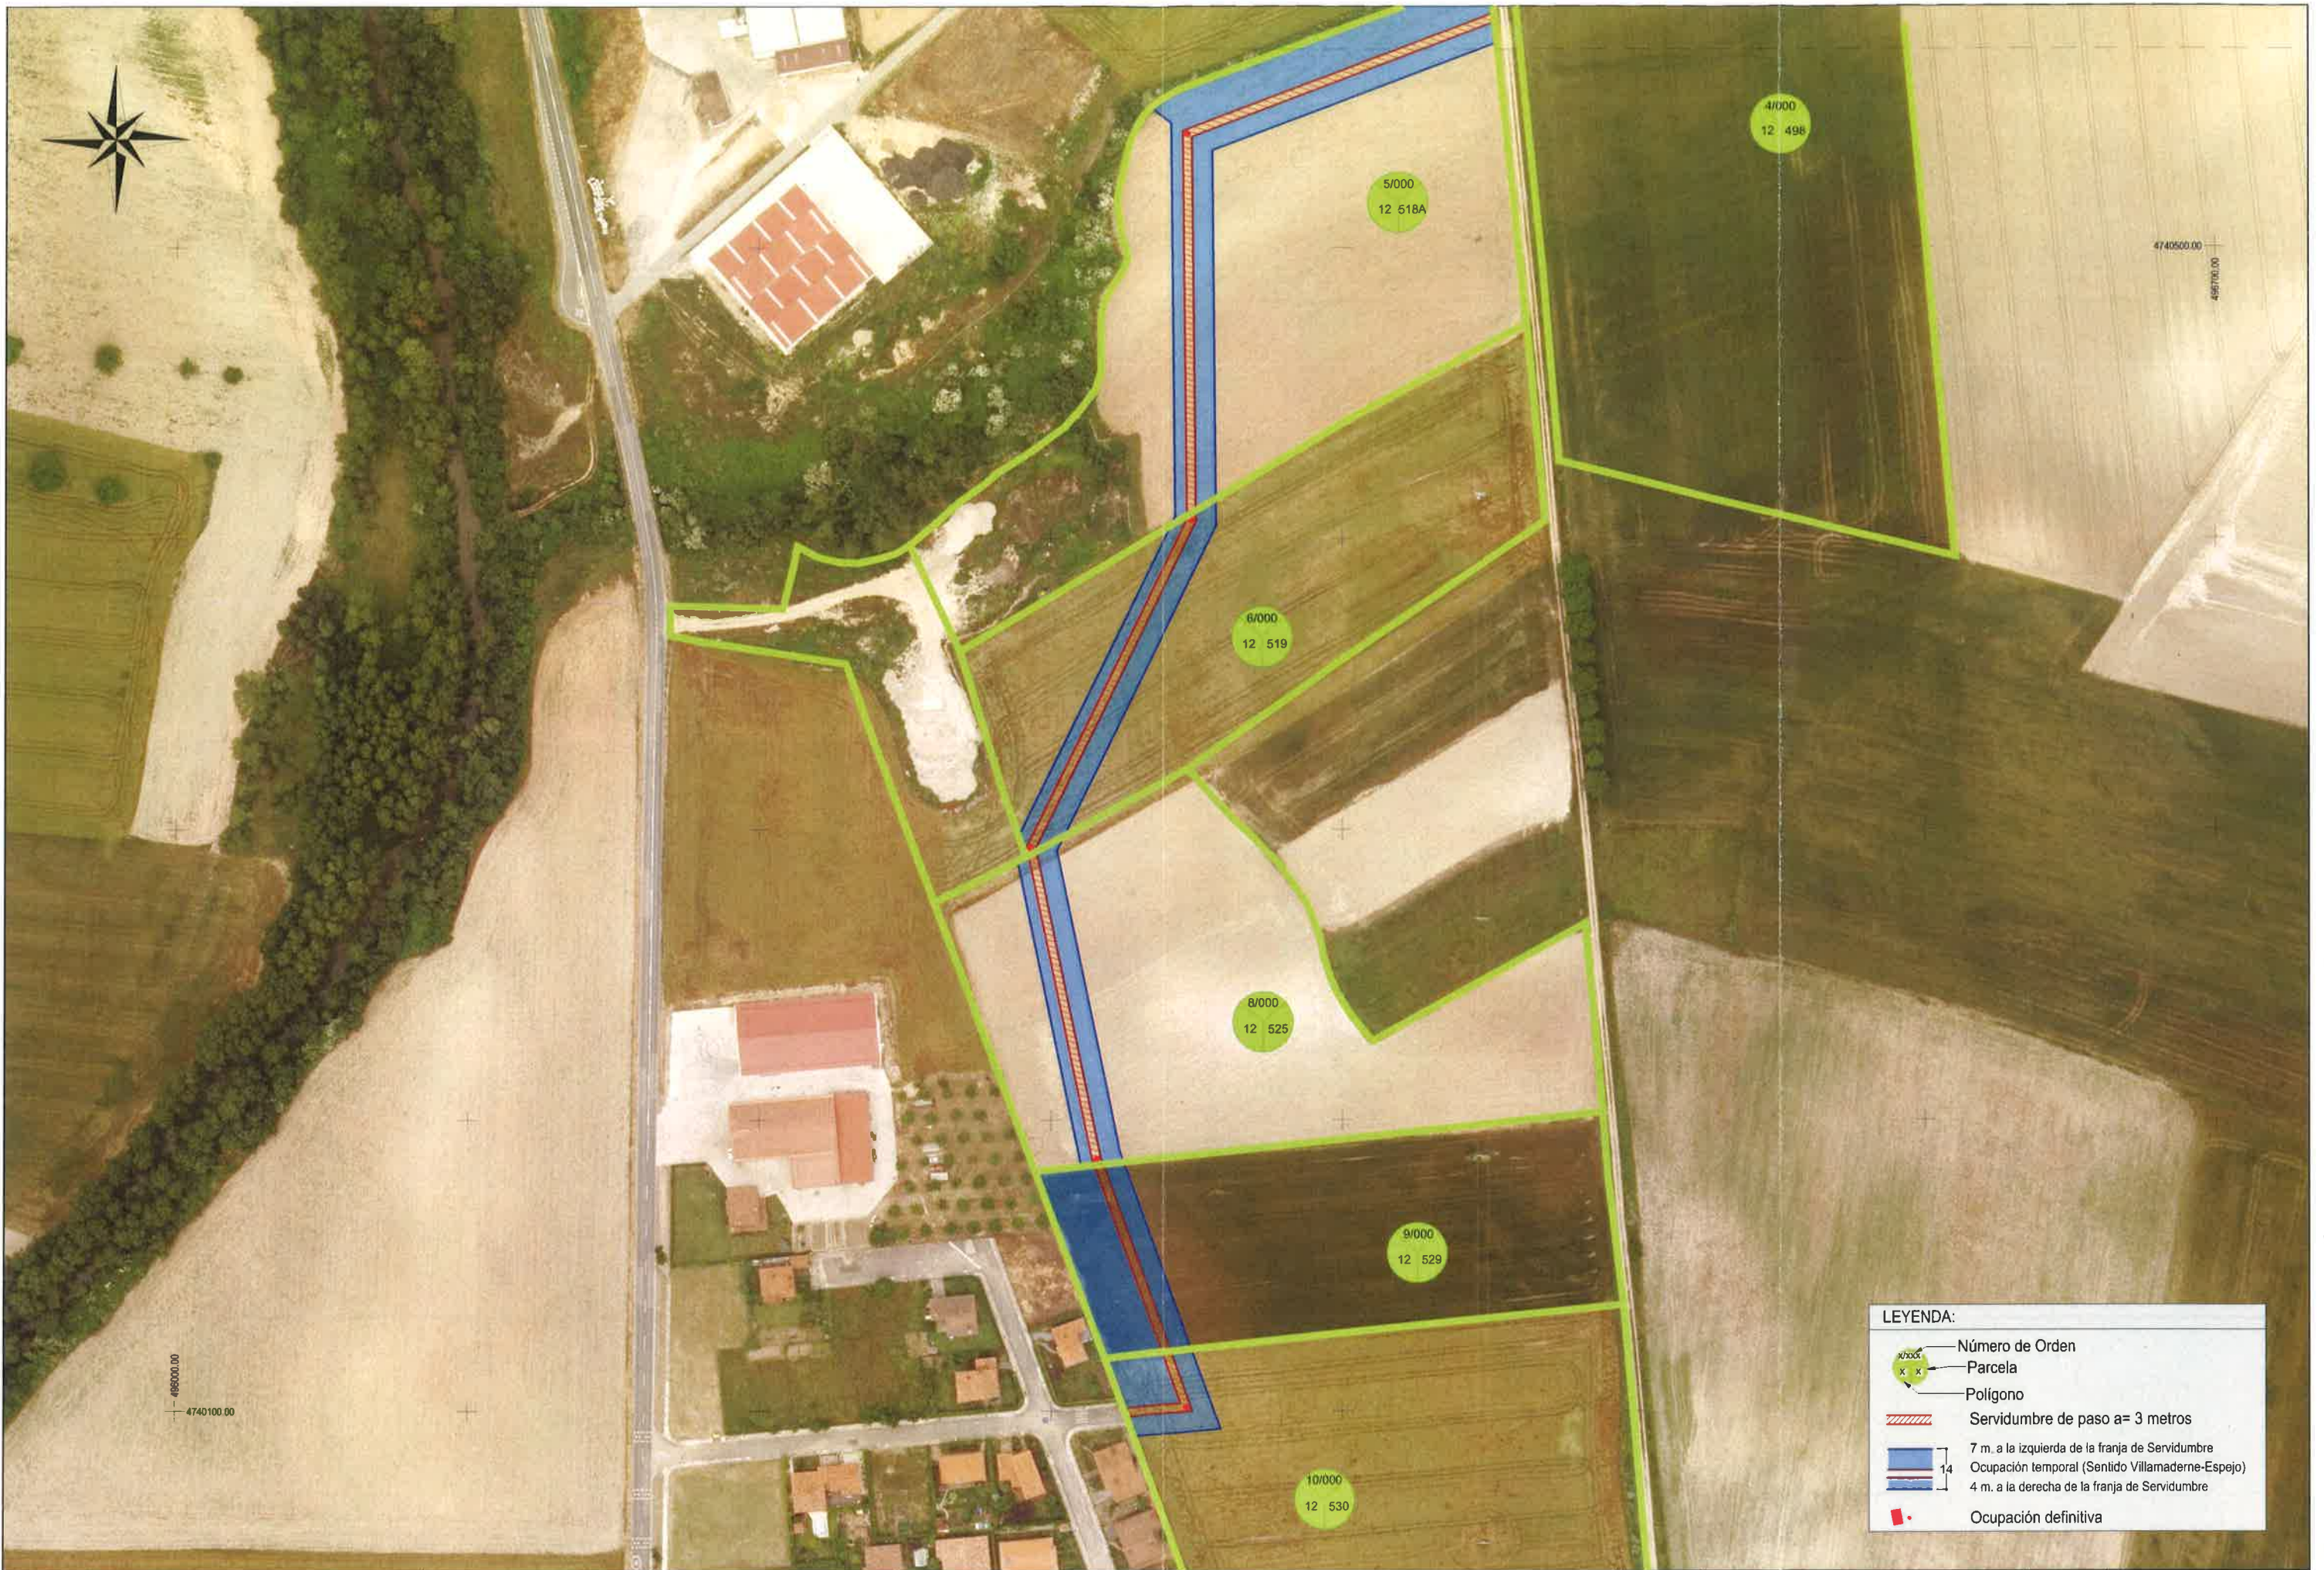

**LEYENDA:**

- Número de Orden
- Parcela
- Polígono
- Servidumbre de paso a= 3 metros
- 7 m. a la izquierda de la franja de Servidumbre
- Ocupación temporal (Sentido Villamaderne-Espejo)
- 4 m. a la derecha de la franja de Servidumbre
- Ocupación definitiva

<p>Arabako Foru Aldundia Diputación Foral de Álava</p>	<p>Ingurumen eta Hirigintza Saila Departamento de Medio Ambiente y Urbanismo</p> <p>Ingurumen Kalitatearen Zerbitzua Servicio de Calidad Ambiental</p> <p>Obra Hidraulikoaren Atala Sección de Obras Hidráulicas</p>	<p>Egitamuaeren Egilea / Autor del Proyecto:</p> <p></p>	<p>Egitamuaeren zuzendaria: Director del Proyecto:</p> <p>ANA MARÍA MARTÍNEZ DE ANTONANA BIDE LUBIDE ETA PORTUETAKO INGENIARIA ING. CAMINOS CANALES Y PUERTOS</p>	<p>Udalerría / Término Municipal: VALDEGOVÍA</p> <p>Herriak / Núcleo: VILLAMADERNE</p>	<p>Proiektuaren Izenburua / Título del Proyecto</p> <p>PROYECTO CONSTRUCTIVO DEL COLECTOR DE AGUAS RESIDUALES, DE VILLAMADERNE HASTA ESPEJO</p>	<p>Eskalak Escalas</p> <p>1:1000</p> <p>A-1 ORIGINALAK ORIGINALS</p>	<p>Planoaren Izenburua / Título del Plano</p> <p>EXPROIACIONES</p>	<p>Plano Zenb. Nº Plano</p> <p>A-4</p>	<p>2018 Apirila Abril 2018</p>
									<p>Orria Zenb. / Nº Hoja 2 tik 2 / 2 de 2</p>