



**DOCUMENTO AMBIENTAL
PARA LA EVALUACION DE IMPACTO AMBIENTAL
SIMPLIFICADA DEL PROYECTO:**

**PLANTA FOTOVOLTAICA
“ASPARRENA”
(4,56 MWp / 4 MWn)**



- PLANOS -

Titular: MAGNA FV, S.L.
Septiembre 2025

ICMA – Ingenieros Consultores Medio Ambiente, S.L.
c/ Dr. Ramón Castroviejo, 61 – 28035 Madrid
Tel.913731000 – info@icma.es

2025 - 1662

22/09/2025

Sarrera/Entrada

Asparreneko Udala/Ayuntamiento de Asparrena



BENETAKO KOPIA. Egiaztatze Kode Segururaren bidez egiaztatu daitekeena helbide honek: / COPIA AUTÉNTICA que puede ser comprobada mediante el Código Seguro de Verificación en esta dirección:
<https://udalarenegoitza.araba.eus/asparrena/validacionDoc/?entidad=ASPARRENA>
00144708b01f160cb8207e927009100ff

DOCUMENTO AMBIENTAL PARA LA EVALUACIÓN DE IMPACTO
AMBIENTAL SIMPLIFICADA DEL PROYECTO:

PLANTA FOTOVOLTAICA “ASPARRENA”
(4,56 MWp / 4 MWn)

INDICE GENERAL

- MEMORIA
- PLANOS

ICMA – Ingenieros Consultores Medio Ambiente, S.L.
c/ Dr. Ramón Castroviejo, 61 – 28035 Madrid
Tel.913731000 – info@icma.es

HOJA DE IDENTIFICACIÓN

Documento Ambiental Estratégico para la
Evaluación Ambiental Estratégica:

PLAN ESPECIAL DEL PROYECTOPLANTA FOTOVOLTAICA
“ASPARRENA” (4MW)
ASPARRENA Y SAN MILLÁN / DONEMILIAGA (ÁLAVA)

Titular:

Nombre: MAGNA FV, S.L.

Domicilio: Avenida Zugazarte, 32 – OFICINA 2. 12, Getxo, 48930, Bizkaia.

Teléfono: 681 244 607

CIF: B-13752423

Encargado a:

Nombre: Ingenieros Consultores Medio Ambiente S.L.

Domicilio: Calle Doctor Ramón Castroviejo 61, 28035 - Madrid

Teléfono: 91 373 10 00

Representante: D. Iñigo Mª Sobrini Sagaseta de Ilúrdoz

CIF: B-80272206

ICMA – Ingenieros Consultores Medio Ambiente, S.L.
c/ Dr. Ramón Castroviejo, 61 – 28035 Madrid
Tel.913731000 – info@icma.es

2025 - 1662

22/09/2025

Sarrera/Entrada

Asparreneko Udala/Ayuntamiento de Asparrena



BENETAKO KOPIA. Egiaztatze Kode Seguraren bidez egiaztatu daitekeena helbide honetan: / COPIA AUTÉNTICA que puede ser comprobada mediante el Código Seguro de Verificación en esta dirección:
<https://ludalenegoitza.araba.eus/asparrena/validacionDoc/?entidad=ASPARRENA>
00144708b01f160cb8207e927009100ff

HOJA DE IDENTIFICACIÓN

Documento Ambiental para la
Evaluación de Impacto Ambiental Simplificada del Proyecto:

PLANTA FOTOVOLTAICA “ASPARRENA” (4MW)
TT.MM. ASPARRENA Y SAN MILLÁN / DONEMILIAGA (ÁLAVA)

Titular:
Nombre: MAGNA FV, S.L.
Domicilio: Avenida Zugazarte, 32 – OFICINA 2. 12, Getxo, 48930, Bizkaia.
Teléfono: 681 244 607
CIF: B-13752423

Encargado a:
Nombre: Ingenieros Consultores Medio Ambiente S.L.
Domicilio: Calle Doctor Ramón Castroviejo 61, 28035 - Madrid
Teléfono: 91 373 10 00
Representante: D. Iñigo M^a Sobrini Sagaseta de Ilúrdoz
CIF: B-80272206

ICMA – Ingenieros Consultores Medio Ambiente, S.L.
c/ Dr. Ramón Castroviejo, 61 – 28035 Madrid
Tel.913731000 – info@icma.es

Documento Ambiental para la
Evaluación de Impacto Ambiental Simplificada del Proyecto:

PLANTA FOTOVOLTAICA “ASPARRENA” (4MW)

TT.MM. ASPARRENA Y SAN MILLÁN / DONEMILIAGA (ÁLAVA)


- Autores:**
- D. Iñigo Sobrini Sagaseta de Ilúrdoz. Ing.Agrónomo e Ing.Técnico Forestal (coordinador)
 - Dña. Berta Rodríguez Martín. Licenciada en Ciencias Ambientales
 - D. Abel Castillo Bodoque. Graduado en Ingeniería Forestal y del Medio Natural.
 - D. Alberto Centeno Sánchez. Graduado en Ingeniería Forestal.
 - D. Jaime Martín Silva. Graduado en Ciencias Ambientales y Graduado en Geografía y Ordenación del Territorio.
 - D. Carlos Talabante Ramírez. Doctor en Biología. Zoólogo.
- En Madrid, junio de 2024.



Iñigo Sobrini Sagaseta de Ilúrdoz
Ing. Agrónomo, col. nº. 2452
Ing. Téc. Forestal, col. nº. 4703
DNI: 50.712.129-G



Abel Castillo Bodoque
Grad. Ingeniería Forestal y del Medio Natural.
Col. 6878 ; DNI: 04.625.682-Z

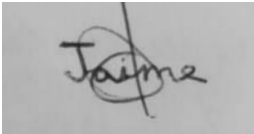


Jaime Martín Silva. Graduado en Ciencias Ambientales y Graduado en Geografía y Ordenación del Territorio.



Berta Rodríguez Martín
Lcda. CC. Ambientales, col. nº 231
DNI: 50.748.096-E



Alberto Centeno Sánchez.
Graduado en Ingeniería Forestal.

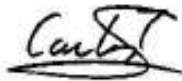

Carlos Talabante Ramírez. Doctor en Biología.
Zoólogo.

ICMA – Ingenieros Consultores Medio Ambiente, S.L.
c/ Dr. Ramón Castroviejo, 61 – 28035 Madrid
Tel.913731000 – info@icma.es

2025 - 1662

22/09/2025

Sarrera/Entrada

Asparreneko Udala/Ayuntamiento de Asparrena



BENETAKO KOPIA. Egiaztatze Kode Segururaren bidez egiaztatu daitekeena helbide honetan: / COPIA AUTÉNTICA que puede ser comprobada mediante el Código Seguro de Verificación en esta dirección:
<https://udalalenegoiz.a.eus/asparrena/validacionDoc/?entidad=ASPARRENA>
00144708b01f160cb8207e927009100ff

ÍNDICE DE PLANOS

Planos Proyecto

Planos ambientales

ICMA – Ingenieros Consultores Medio Ambiente, S.L.
c/ Dr. Ramón Castroviejo, 61 – 28035 Madrid
Tel.913731000 – info@icma.es

2025 - 1662

22/09/2025

Sarrera/Entrada


Asparreneko Udala/Ayuntamiento de Asparrena





BENETAKO KOPIA. Egiaztatze Kode Segururaren bidez egiaztatu daitekeena helbide honetan: / COPIA AUTÉNTICA que puede ser comprobada mediante el Código Seguro de Verificación en esta dirección:
<https://udalalenegoiz.a.eus/asparrena/validacionDoc/?entidad=ASPARRENA>
00144708b01f160cb8207e927009100ff


Planos Proyecto


ICMA – Ingenieros Consultores Medio Ambiente, S.L.
c/ Dr. Ramón Castroviejo, 61 – 28035 Madrid
Tel.913731000 – info@icma.es

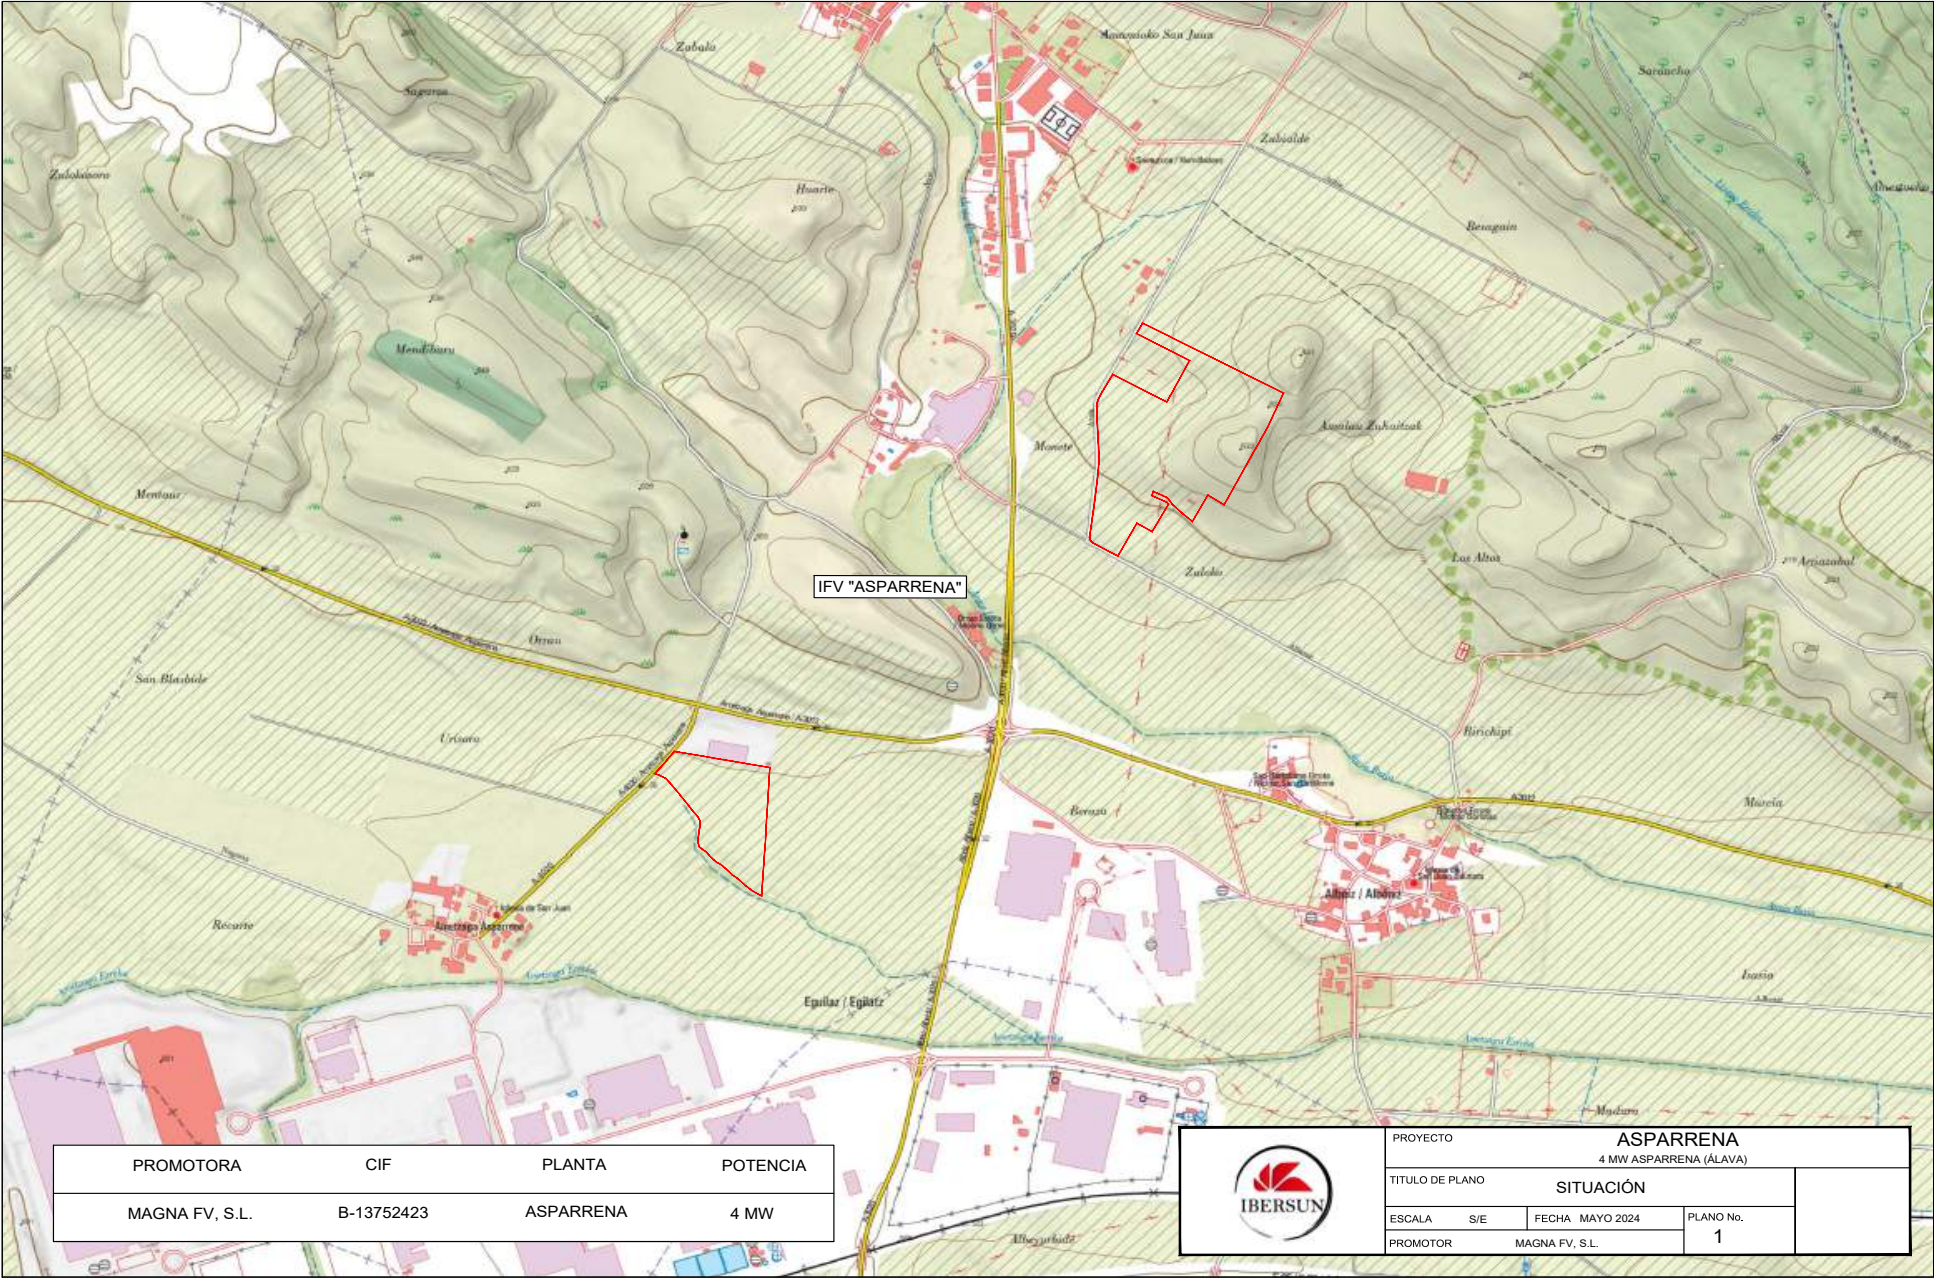


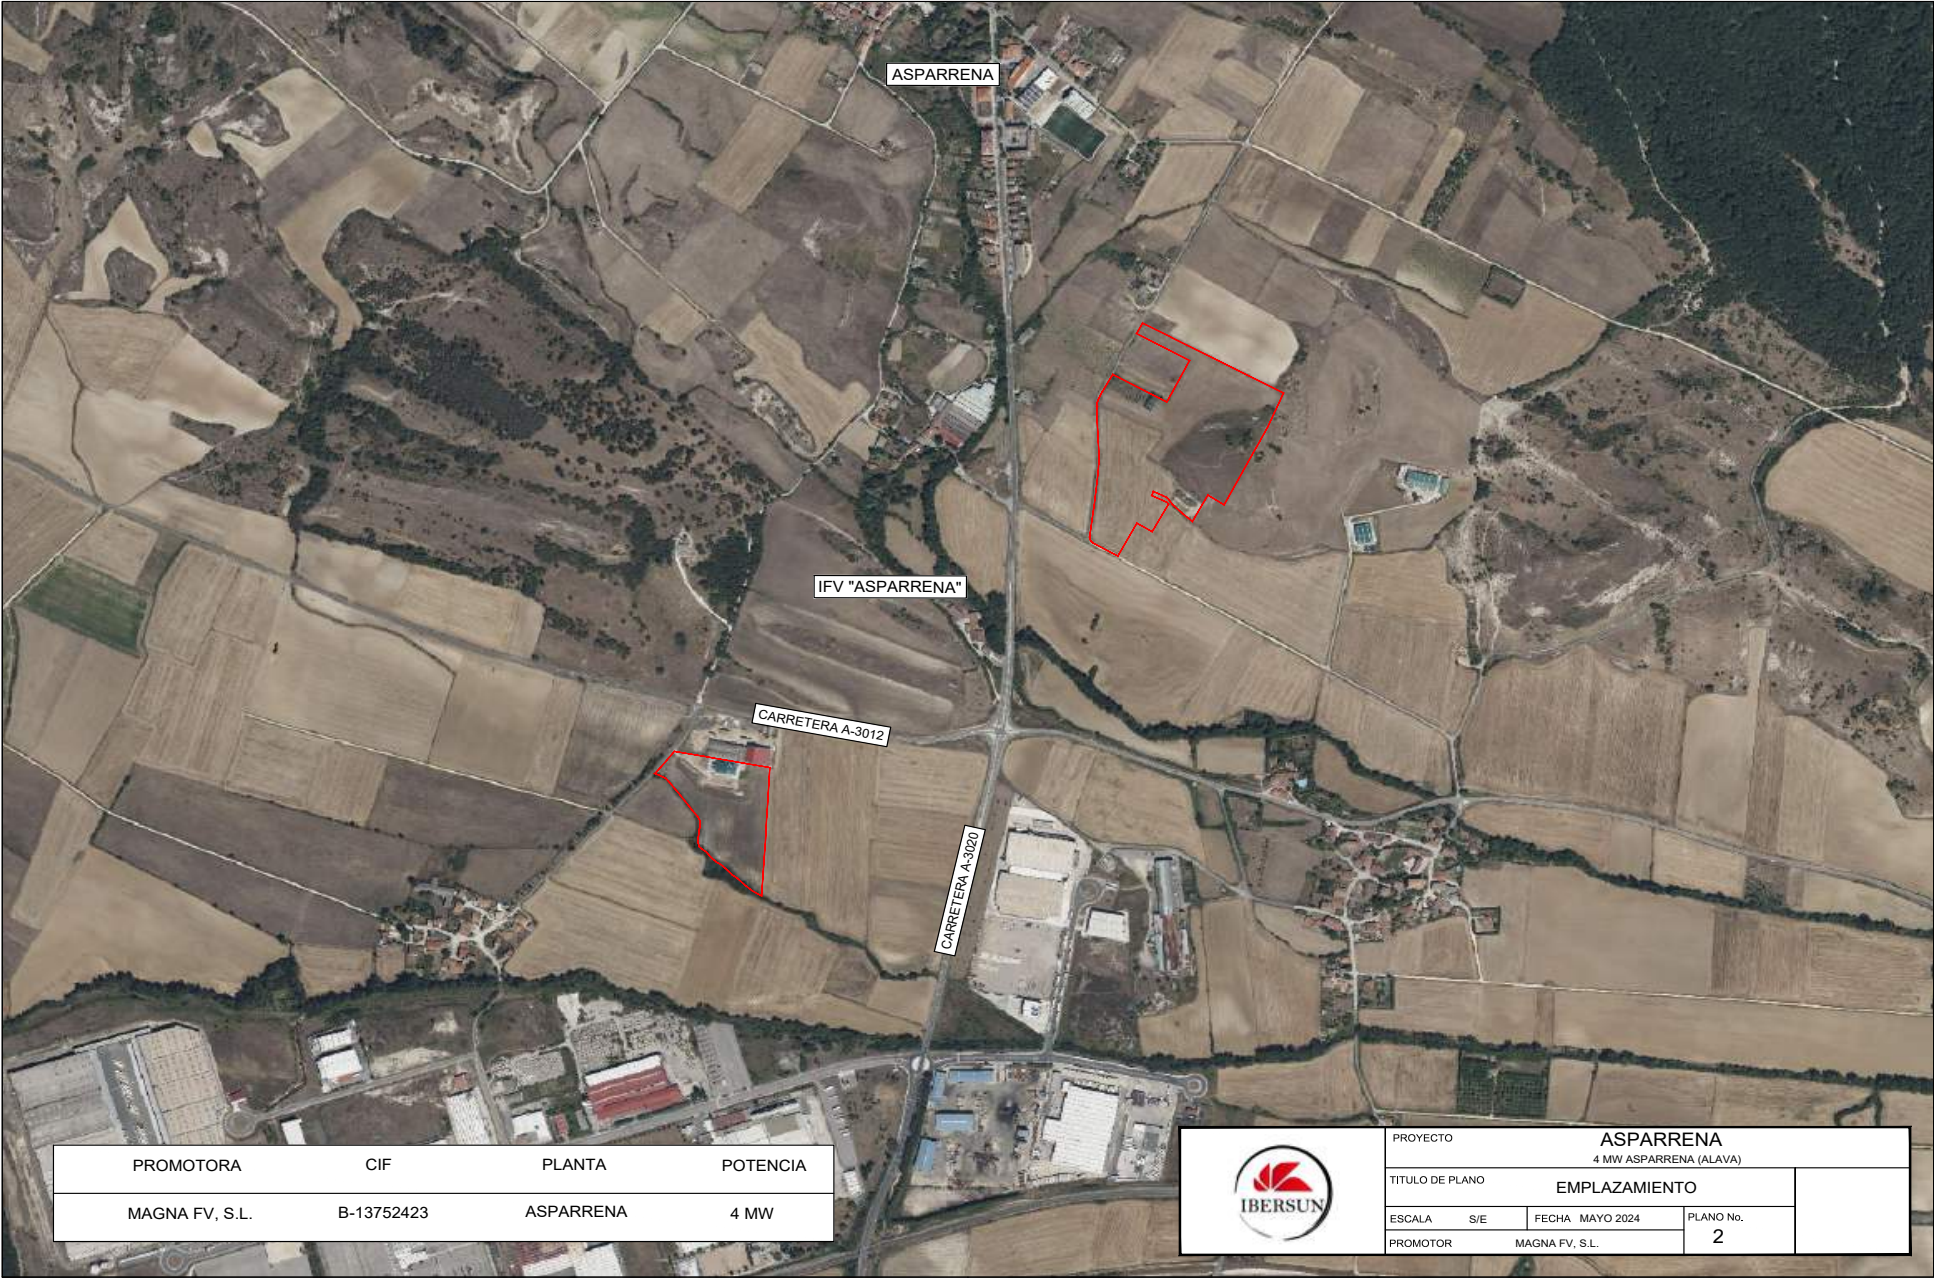


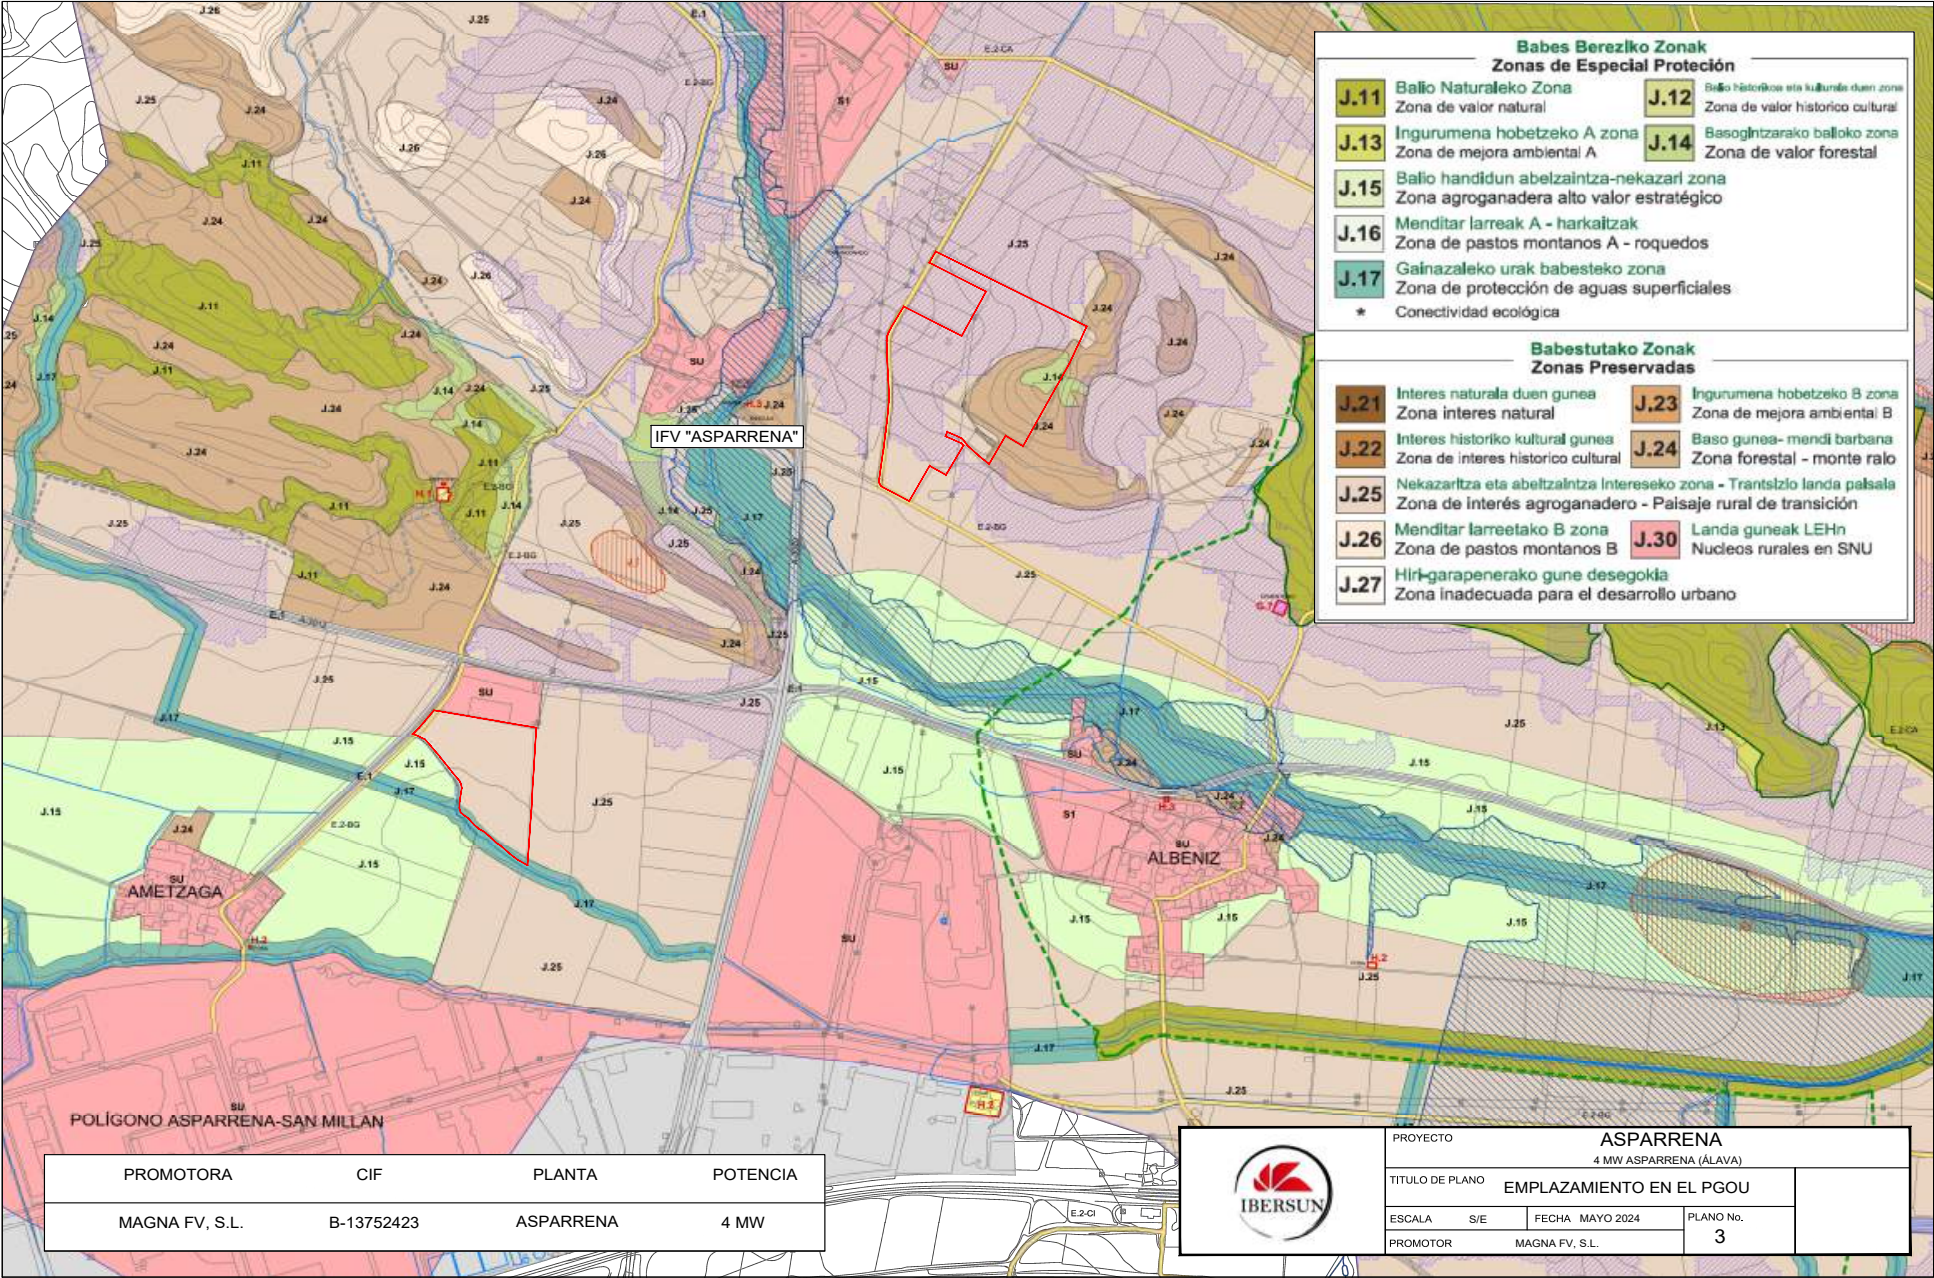

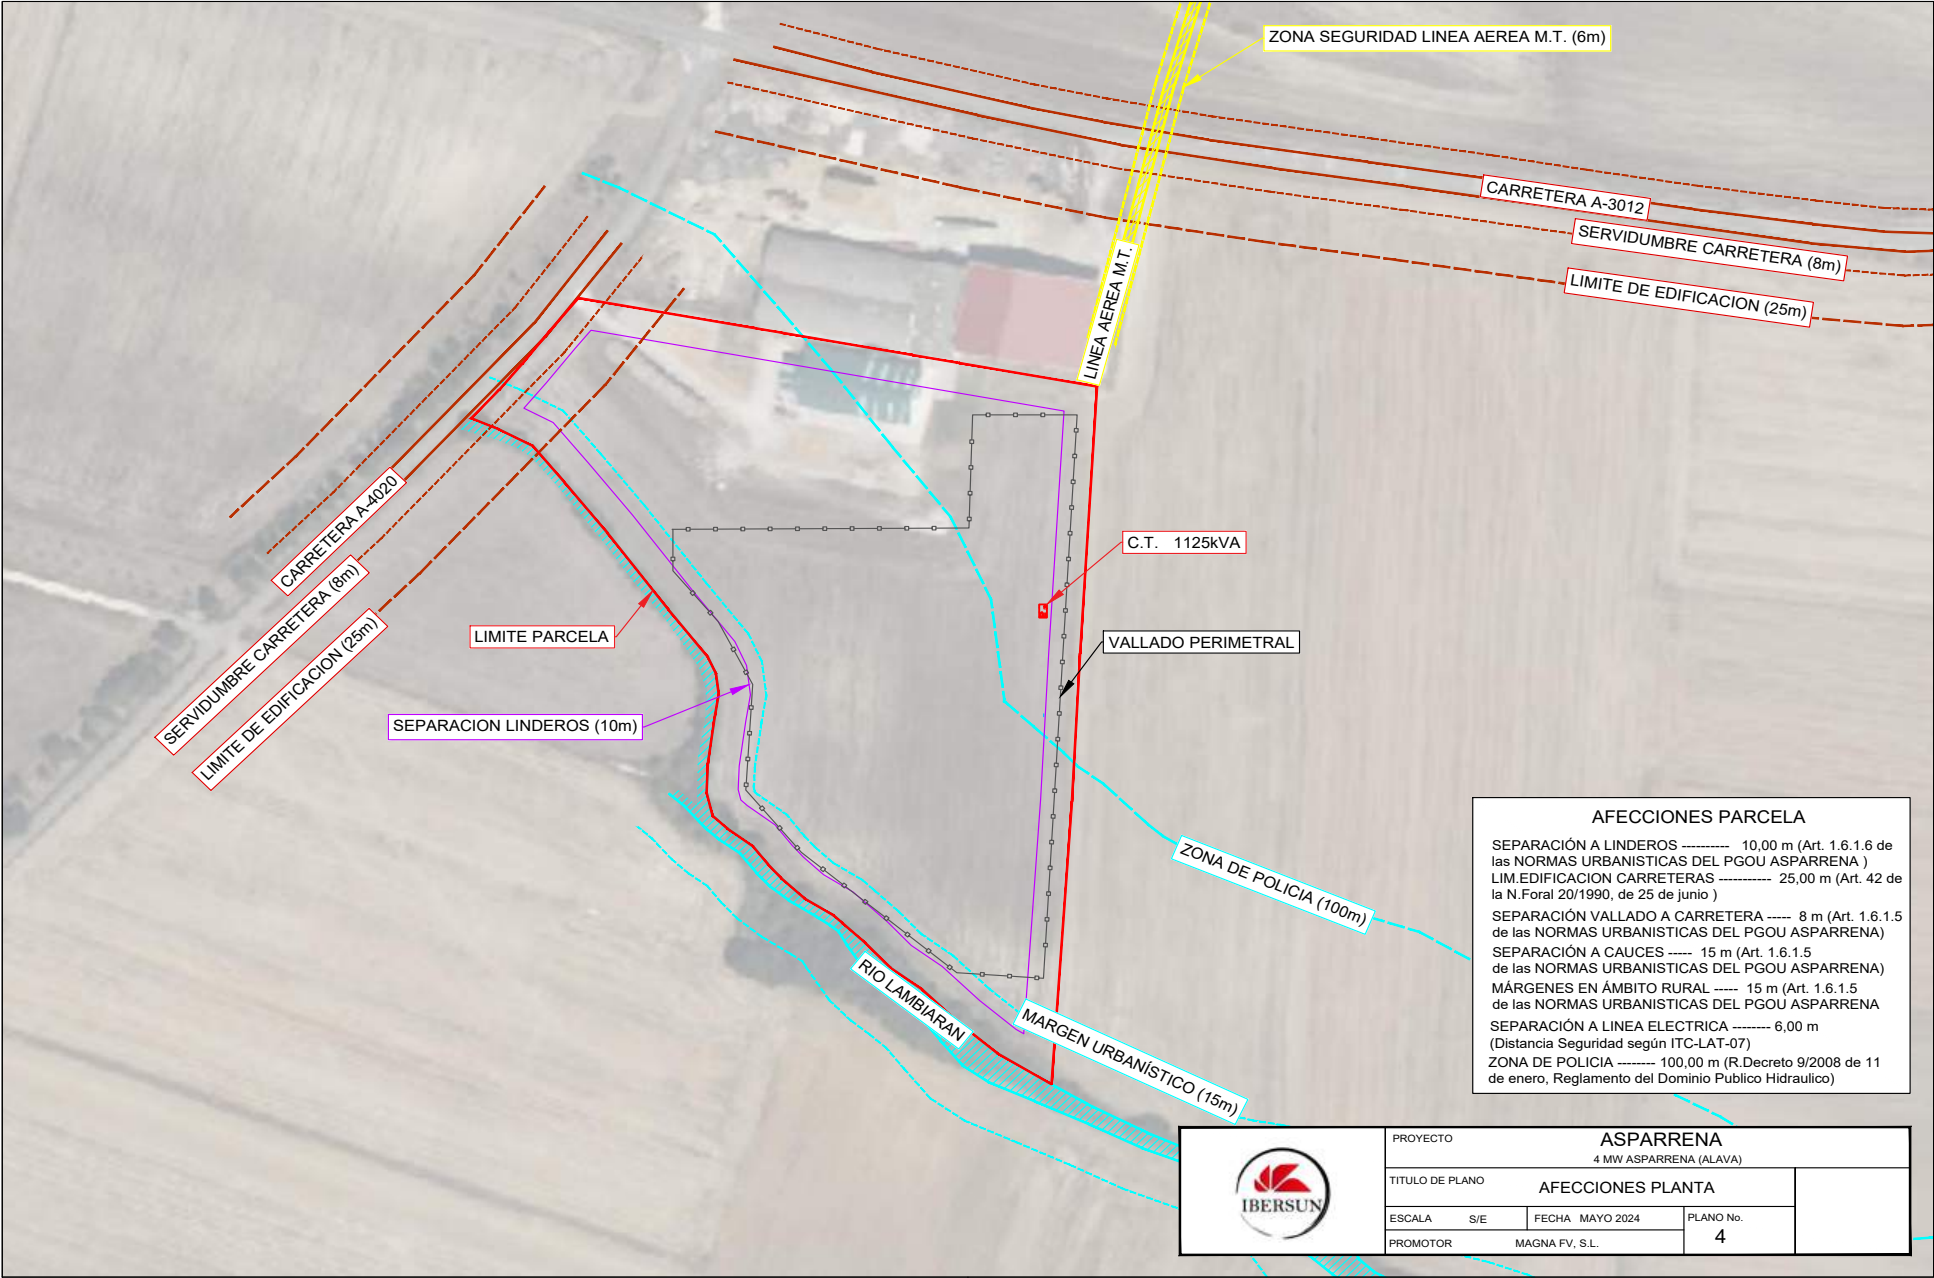


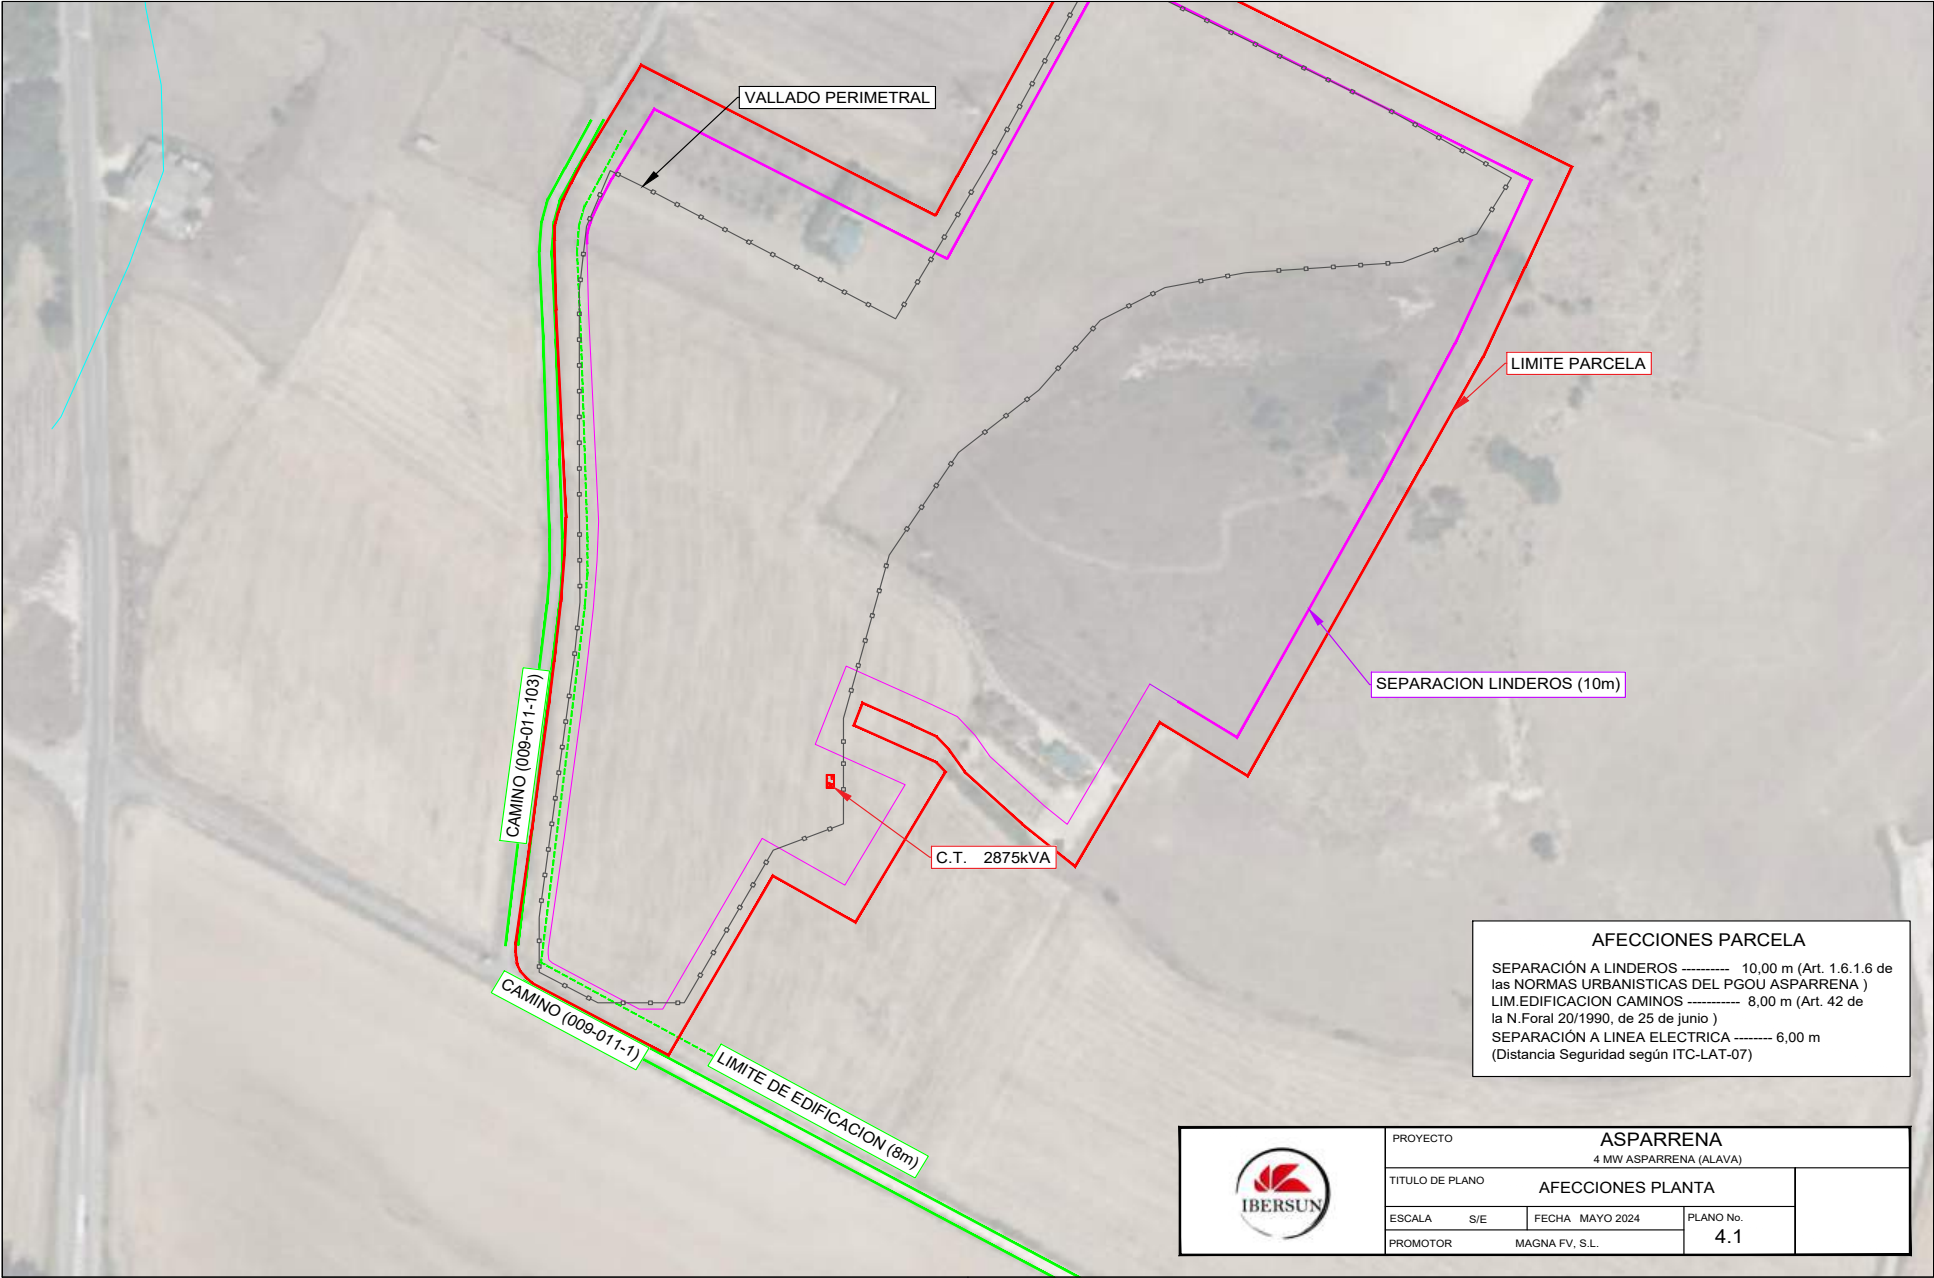


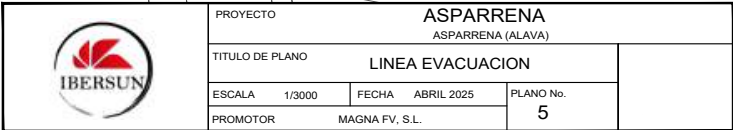


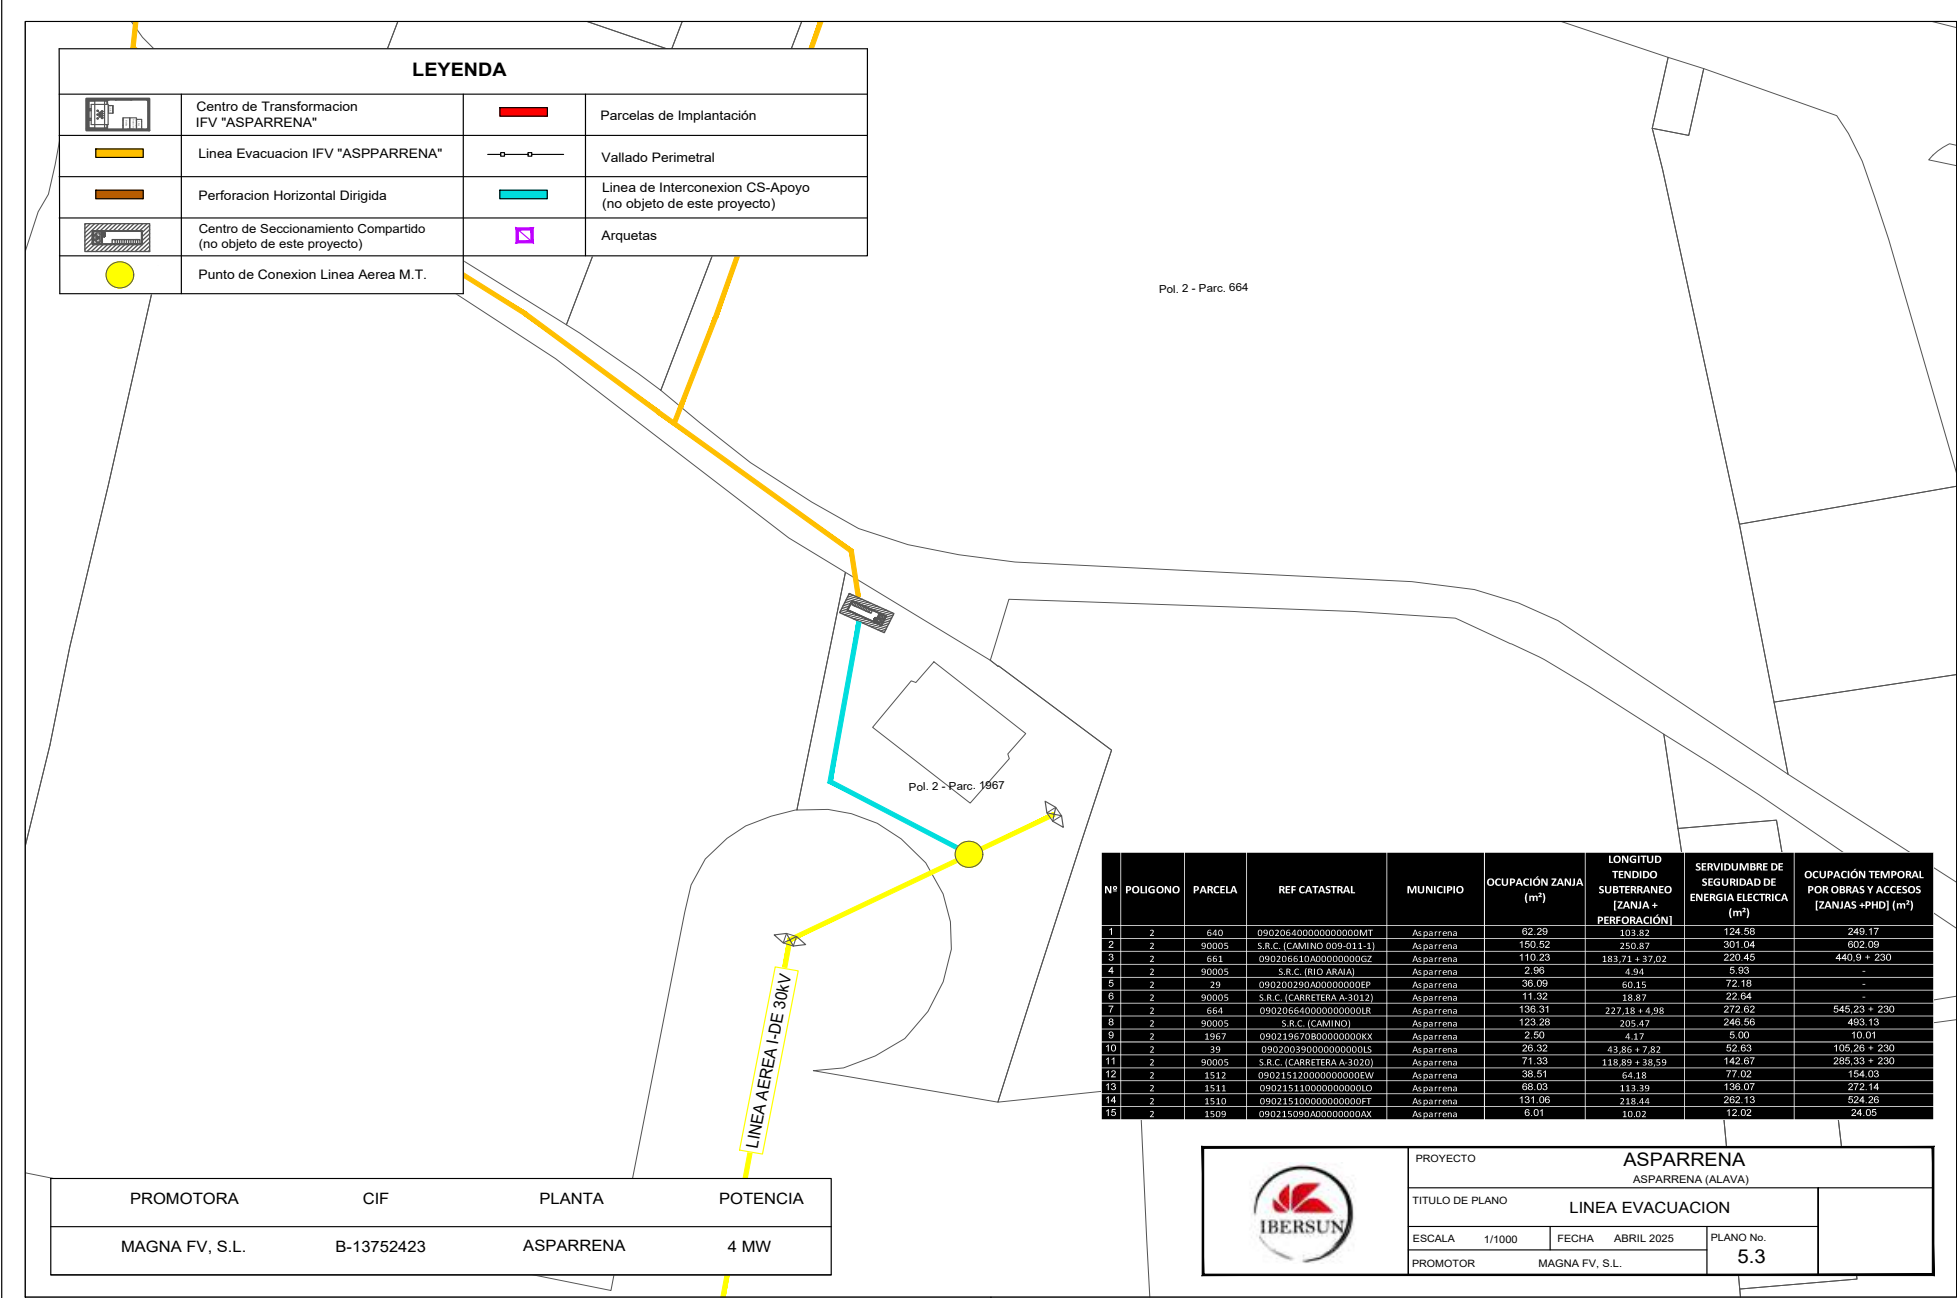



PROMOTORA	CIF	PLANTA	POTENCIA
MAGNA FV, S.L.	B-13752423	ASPARRENA	4 MW

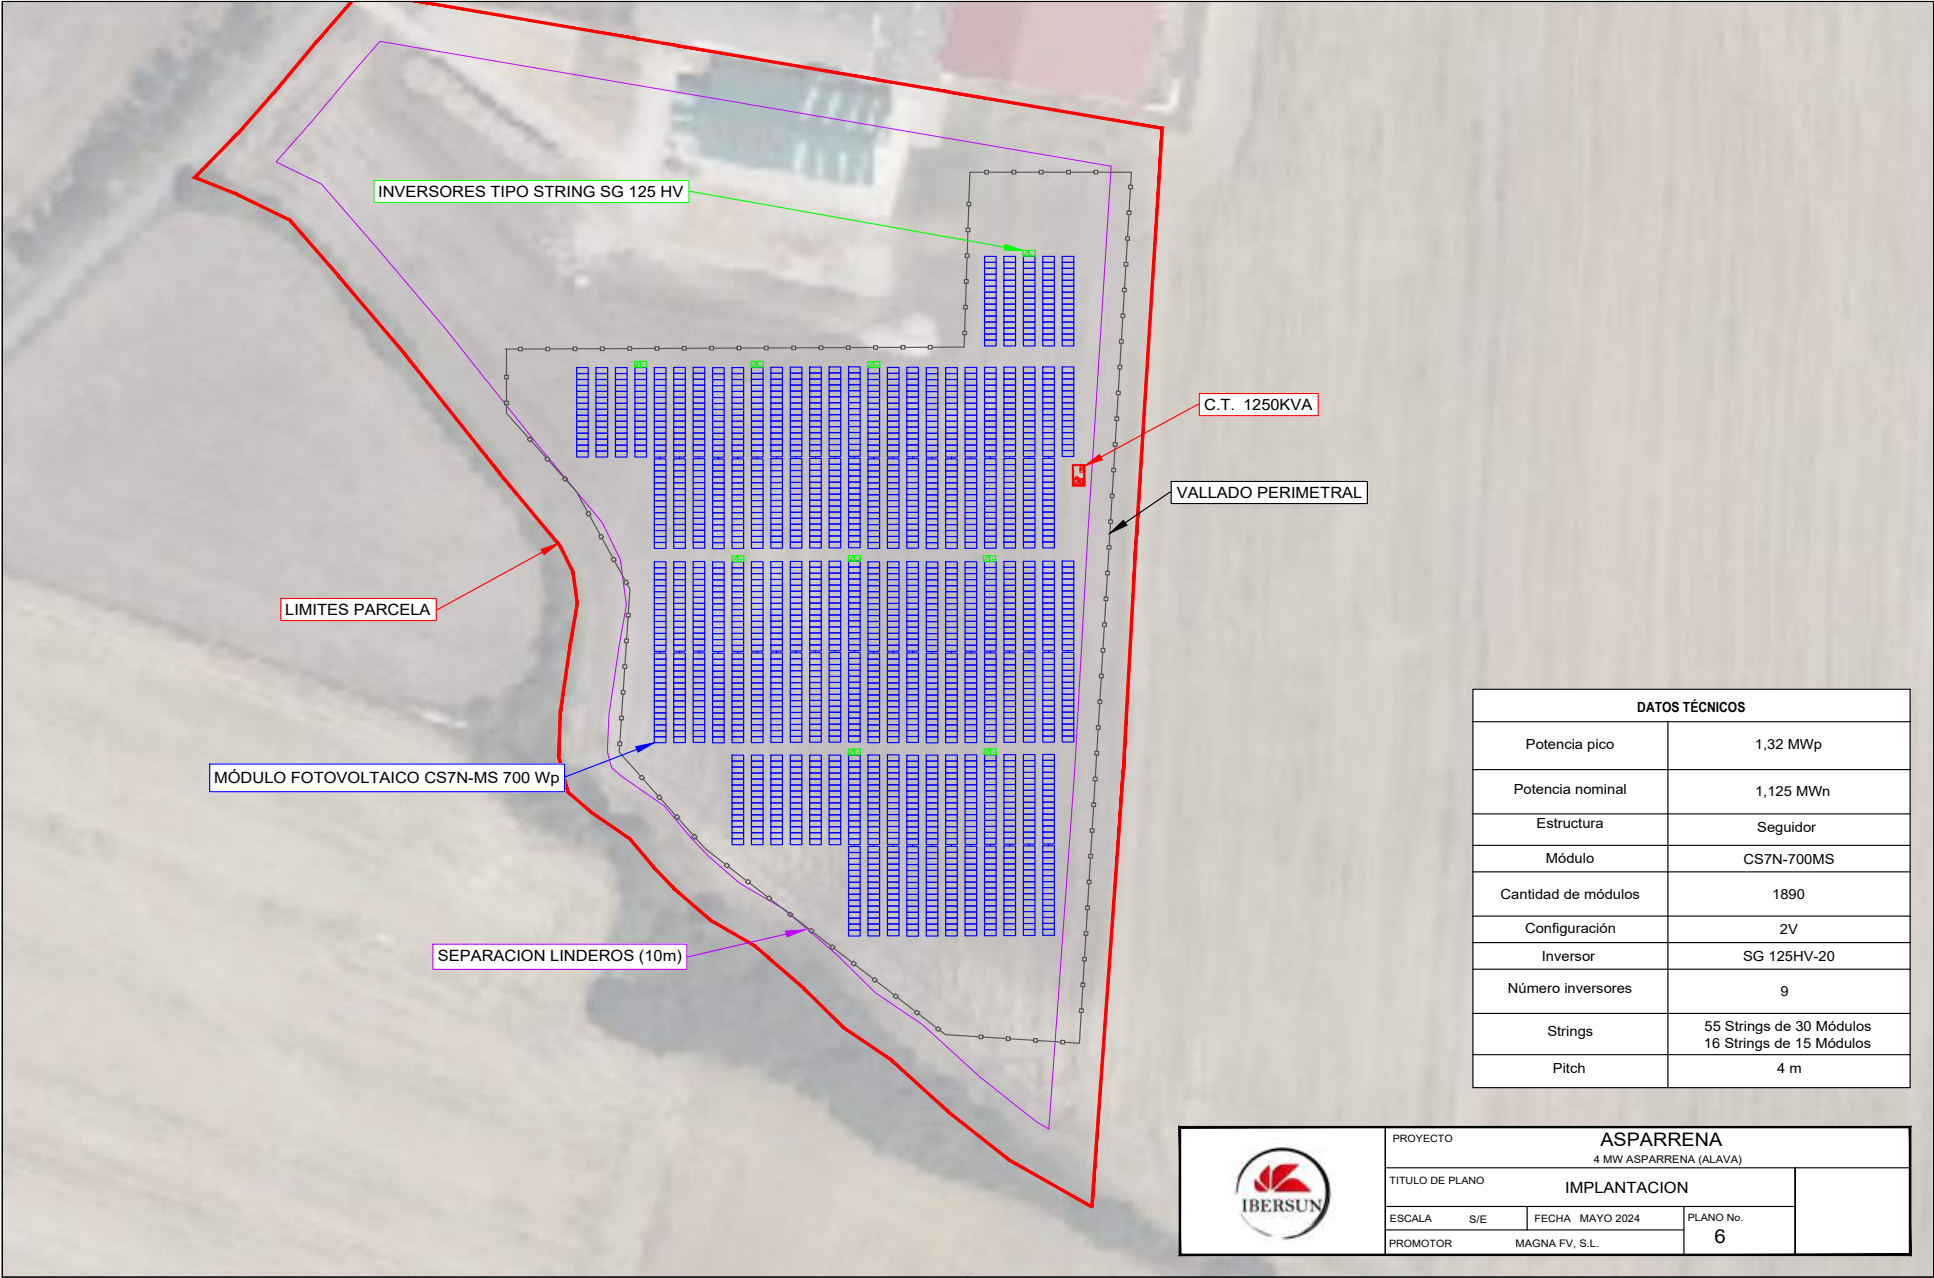


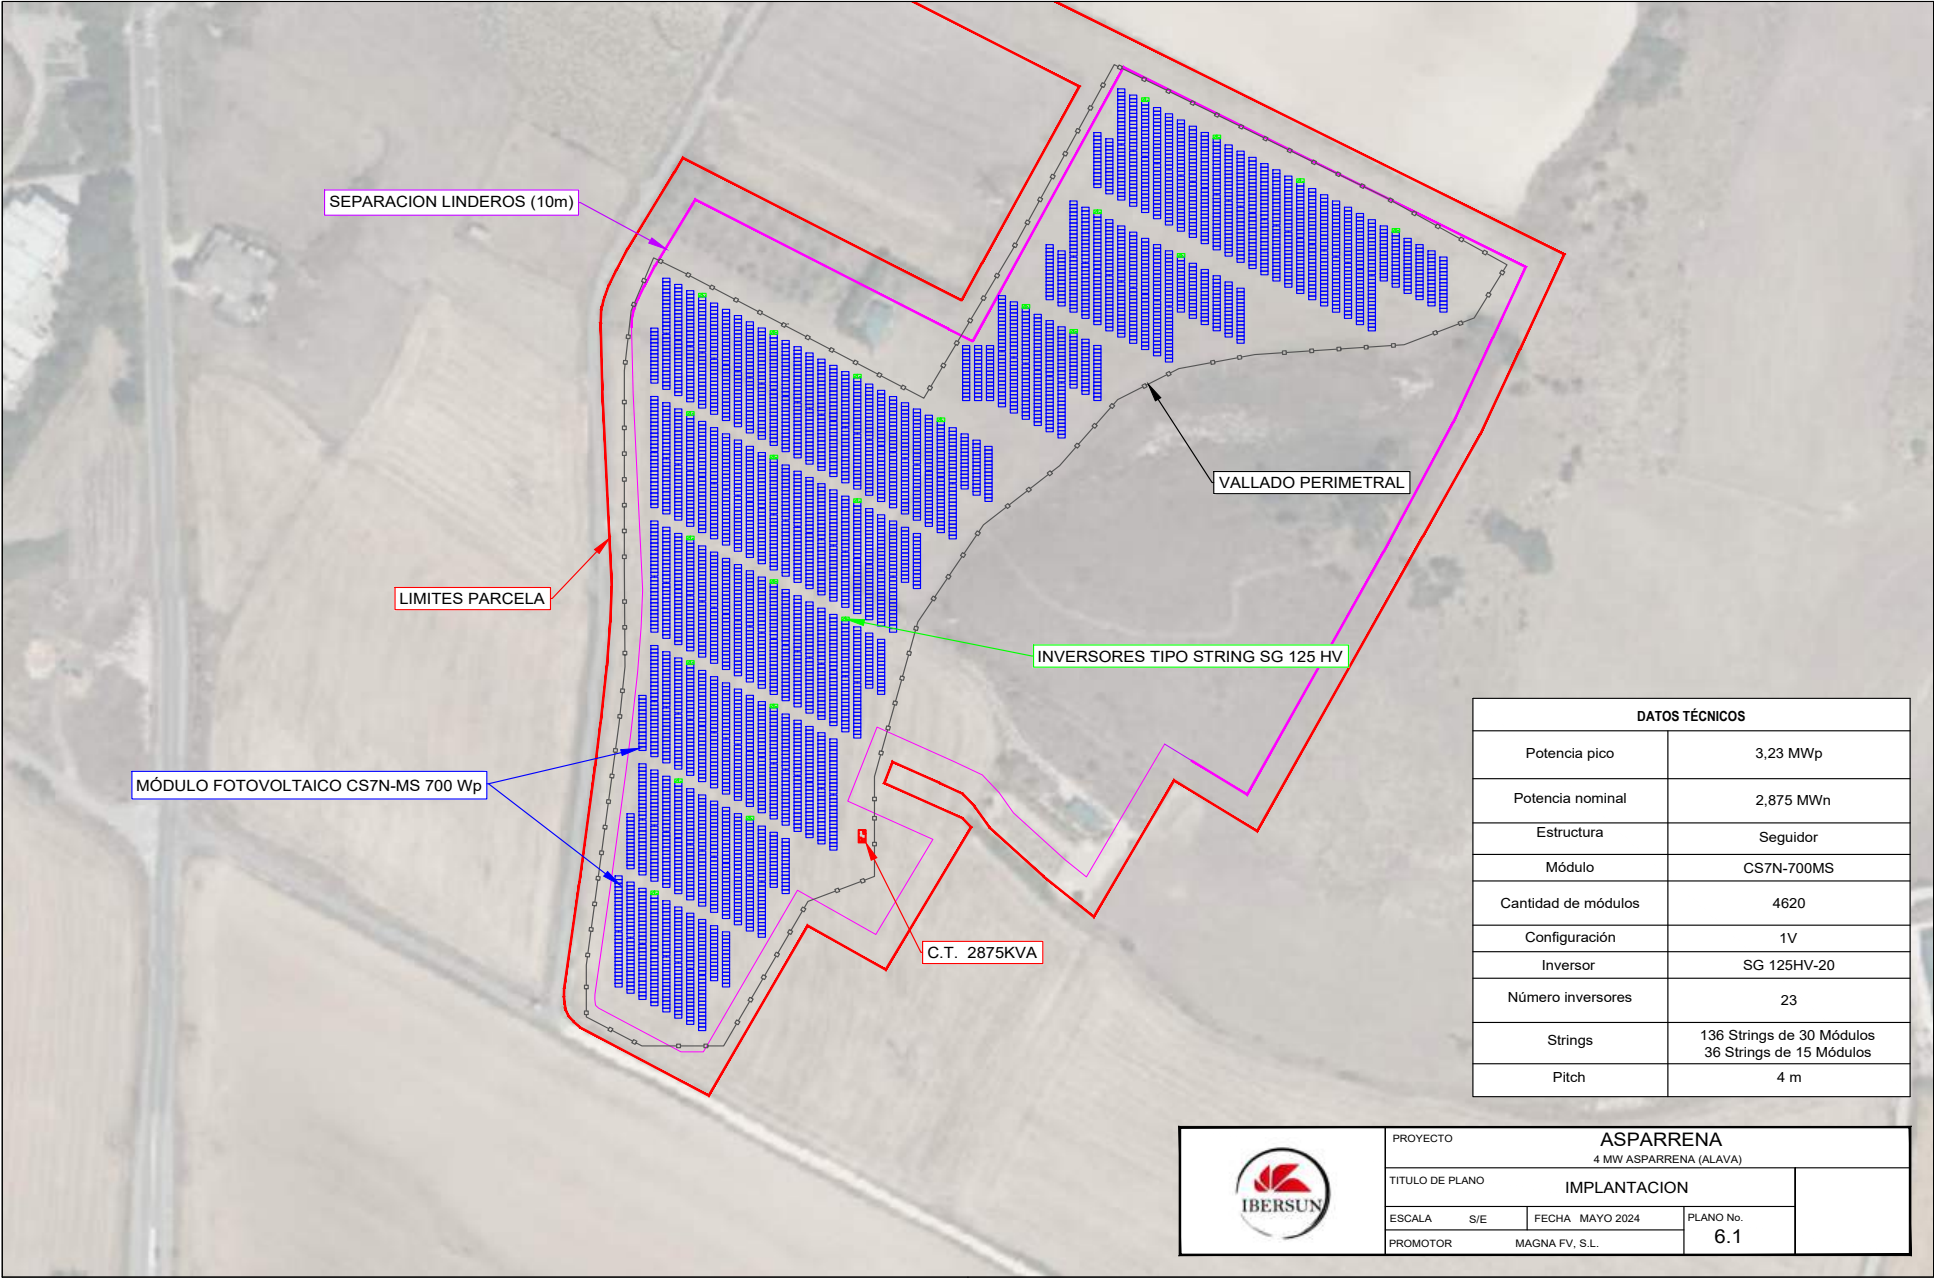


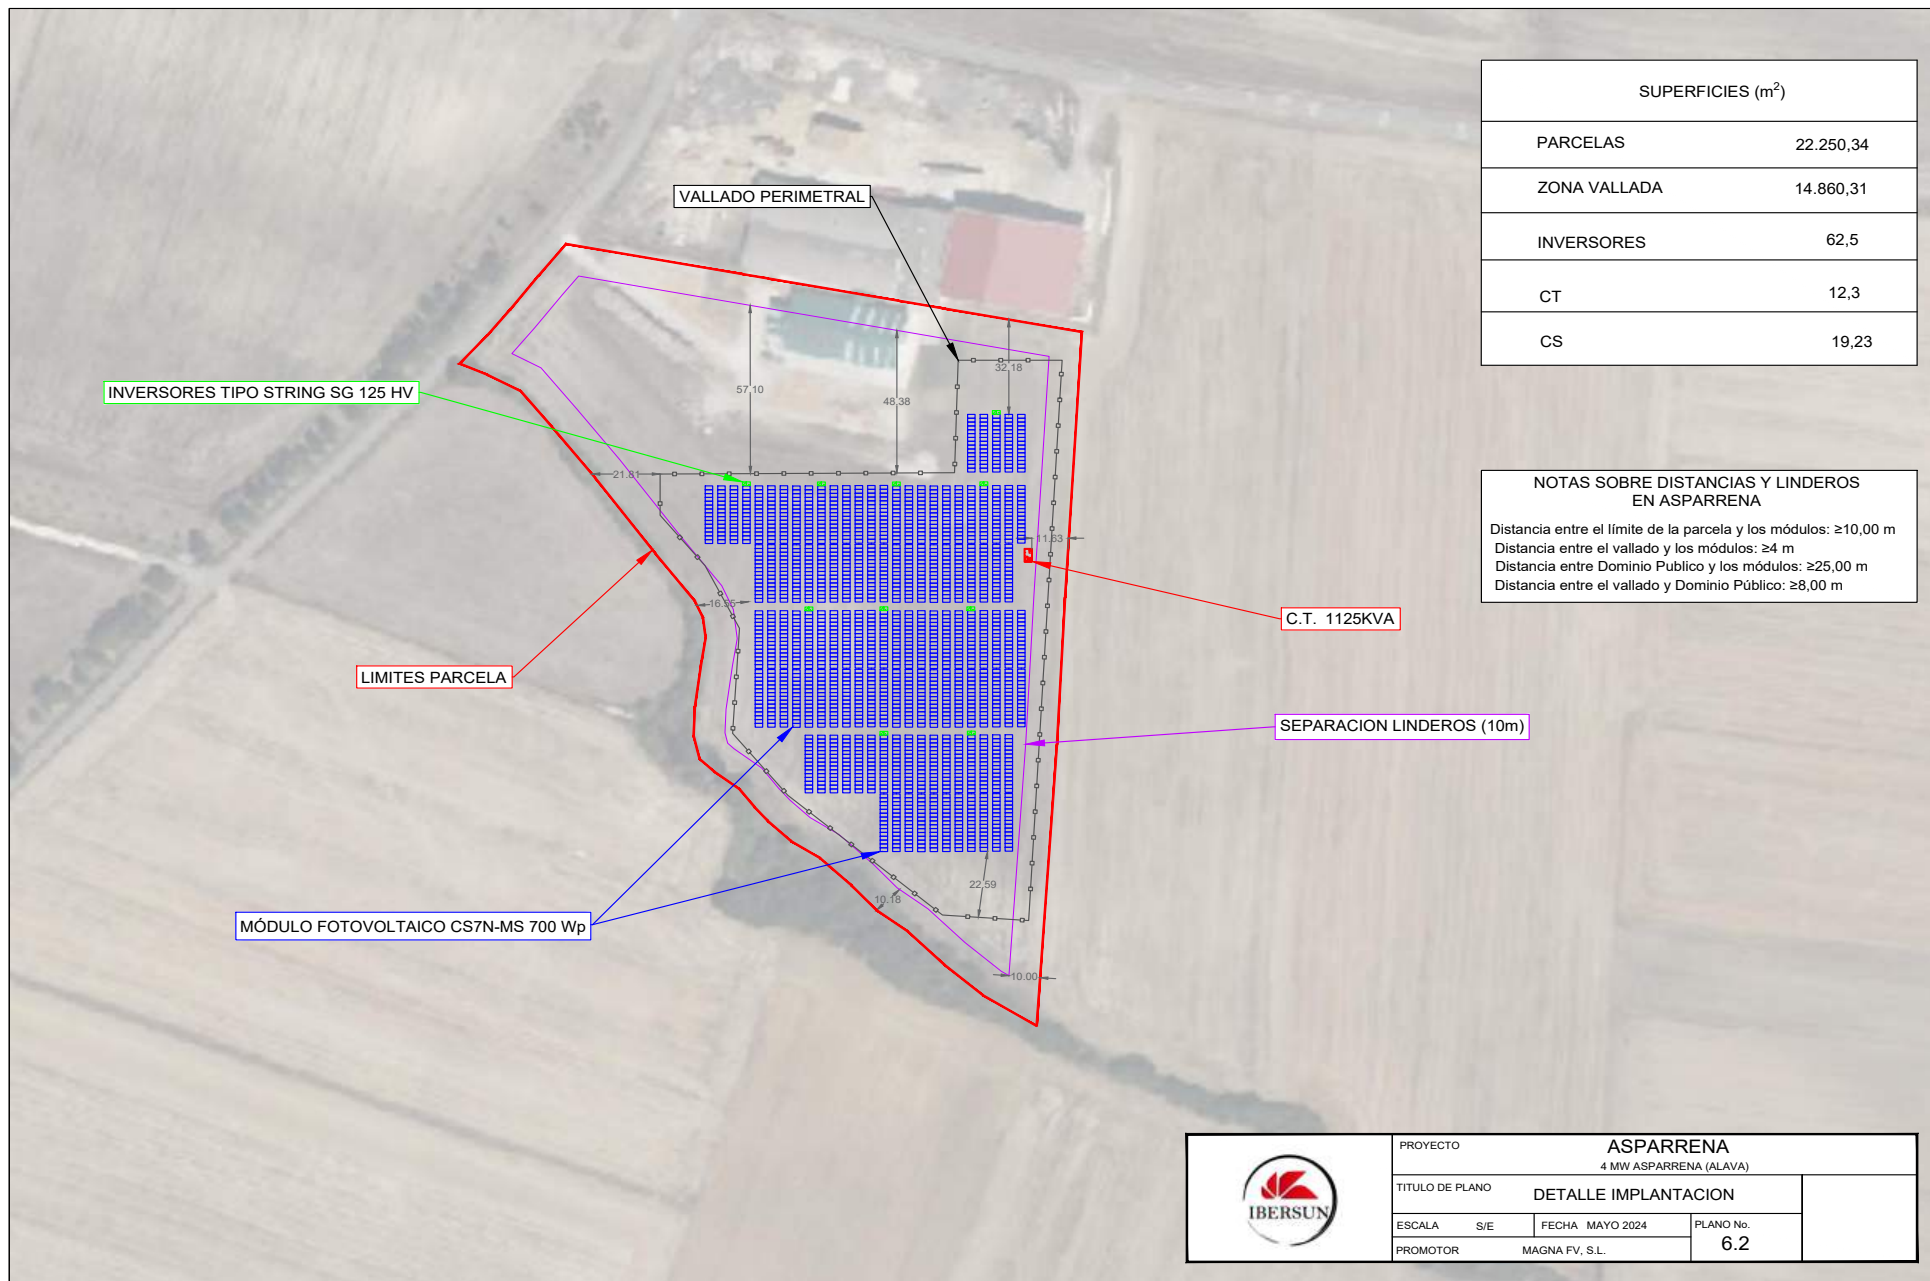

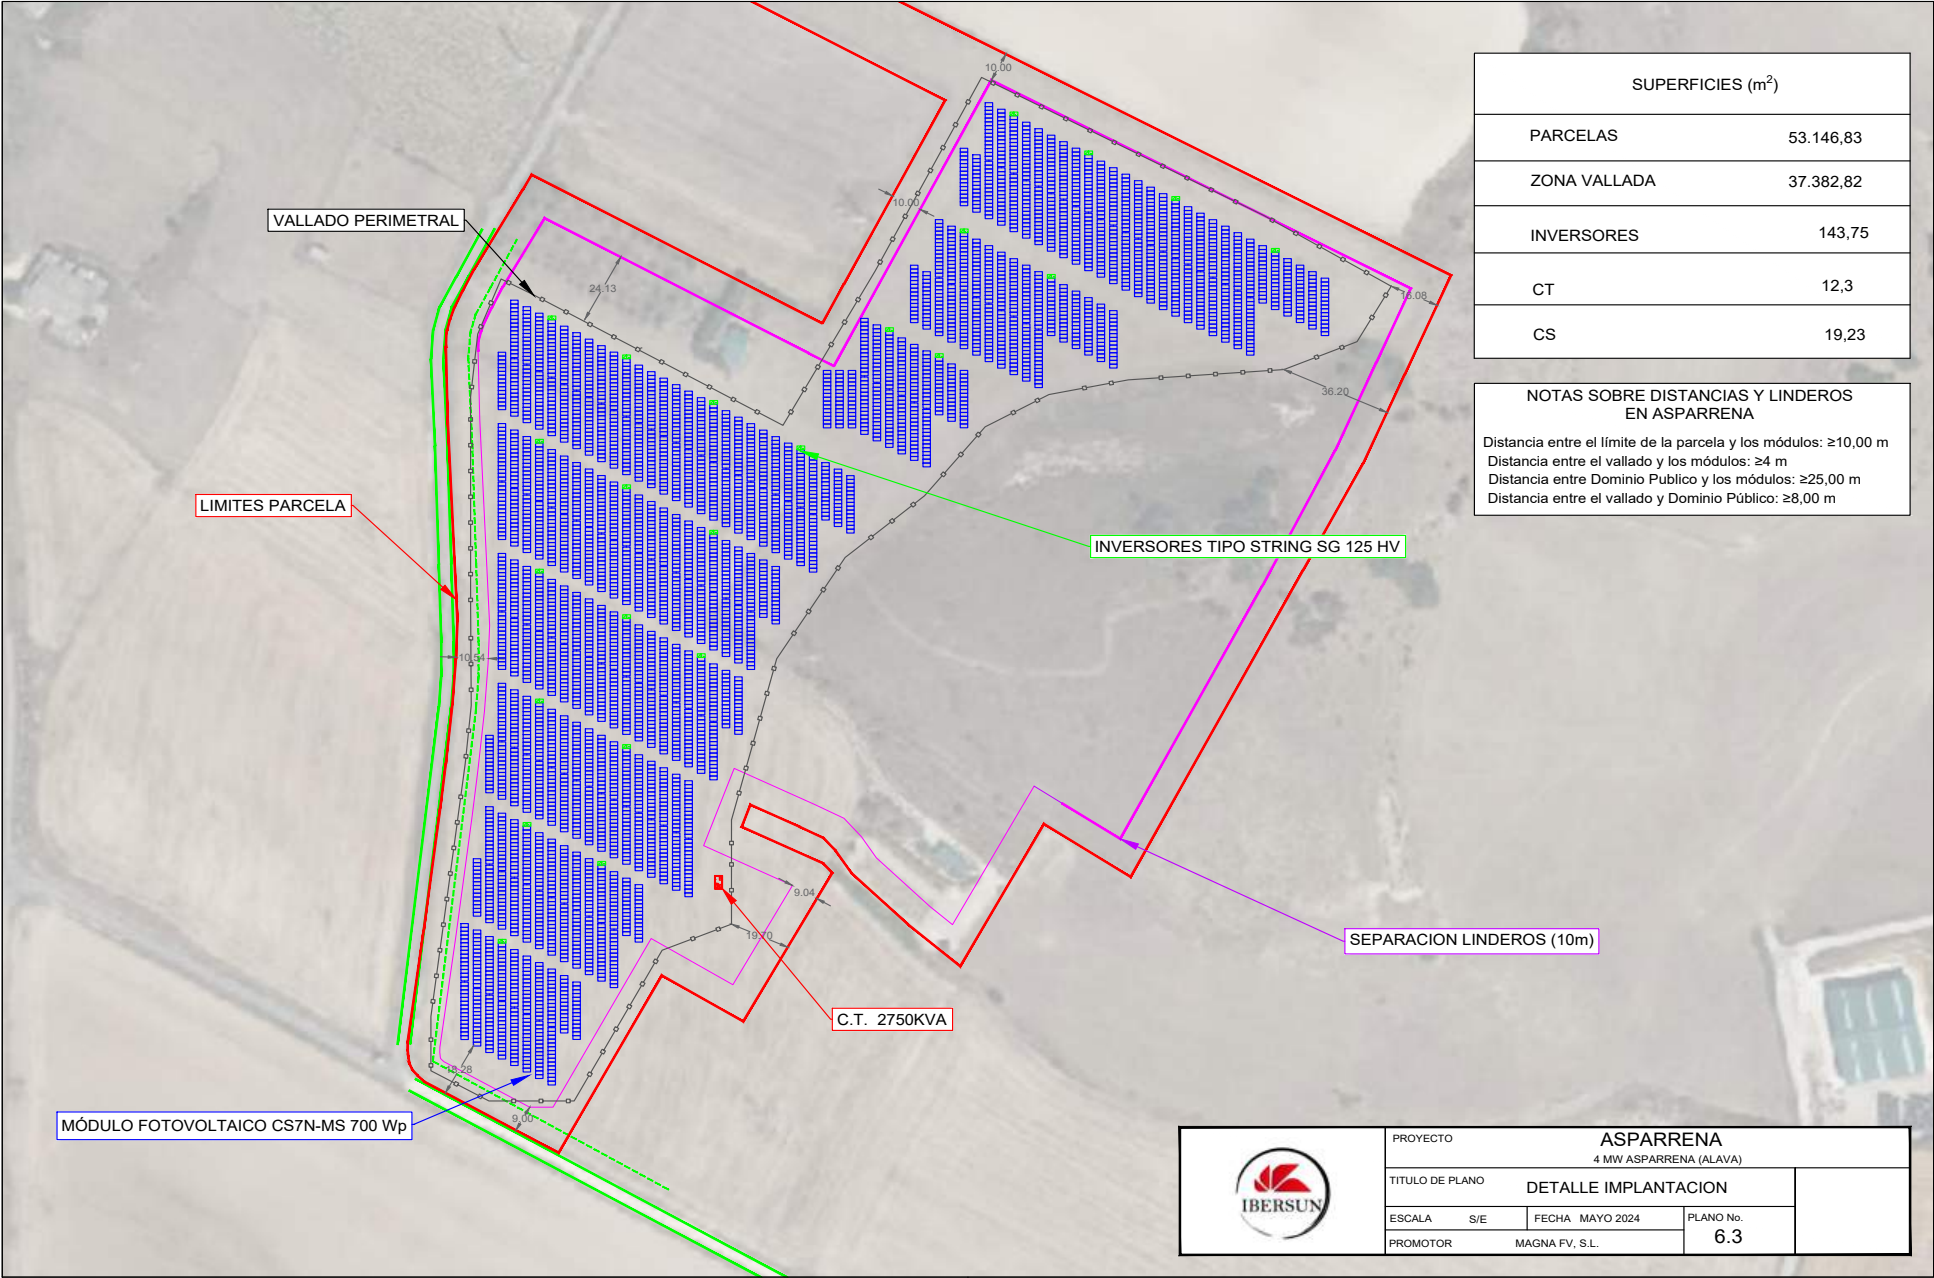

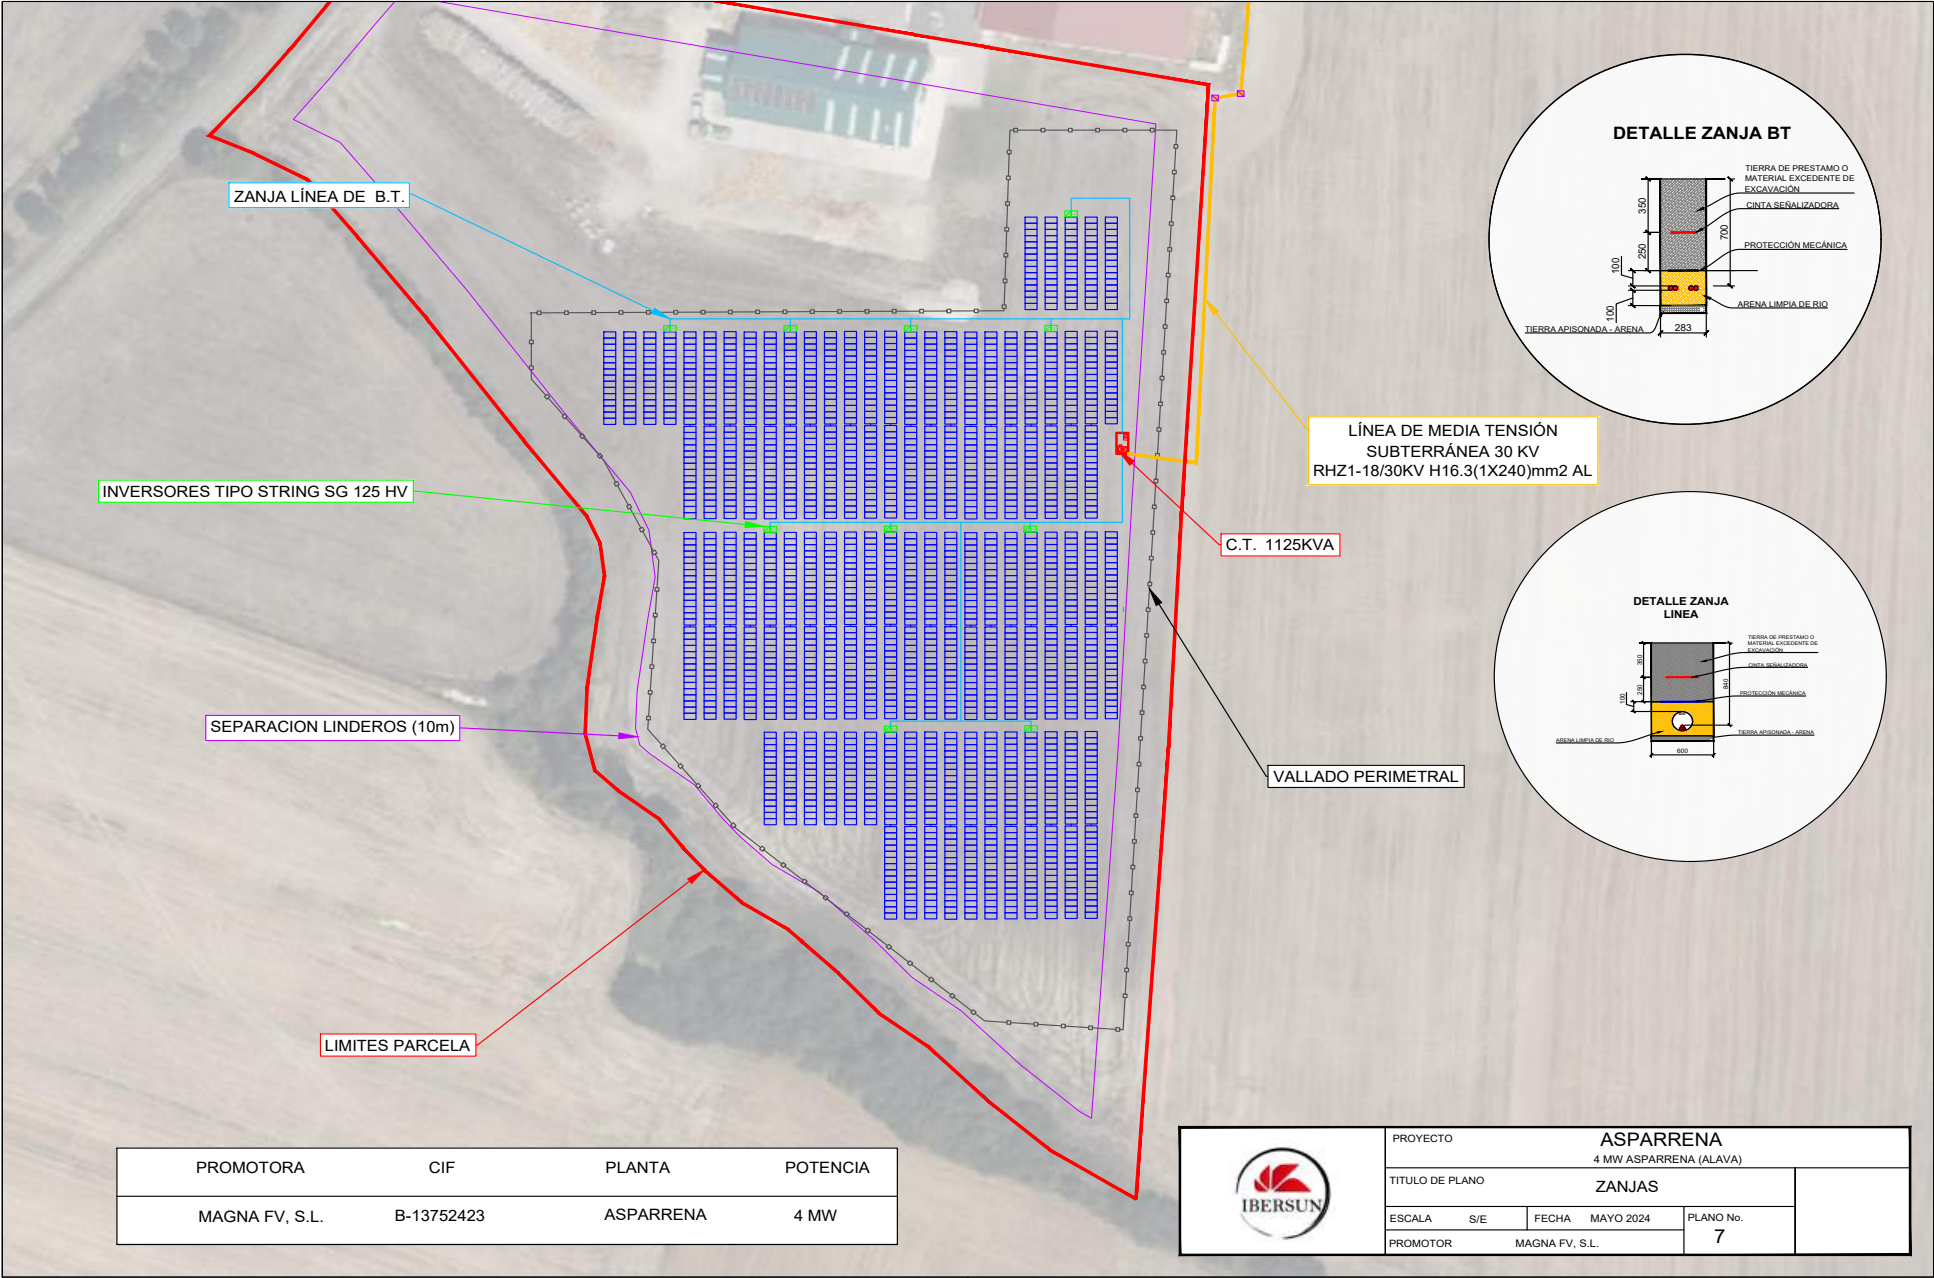


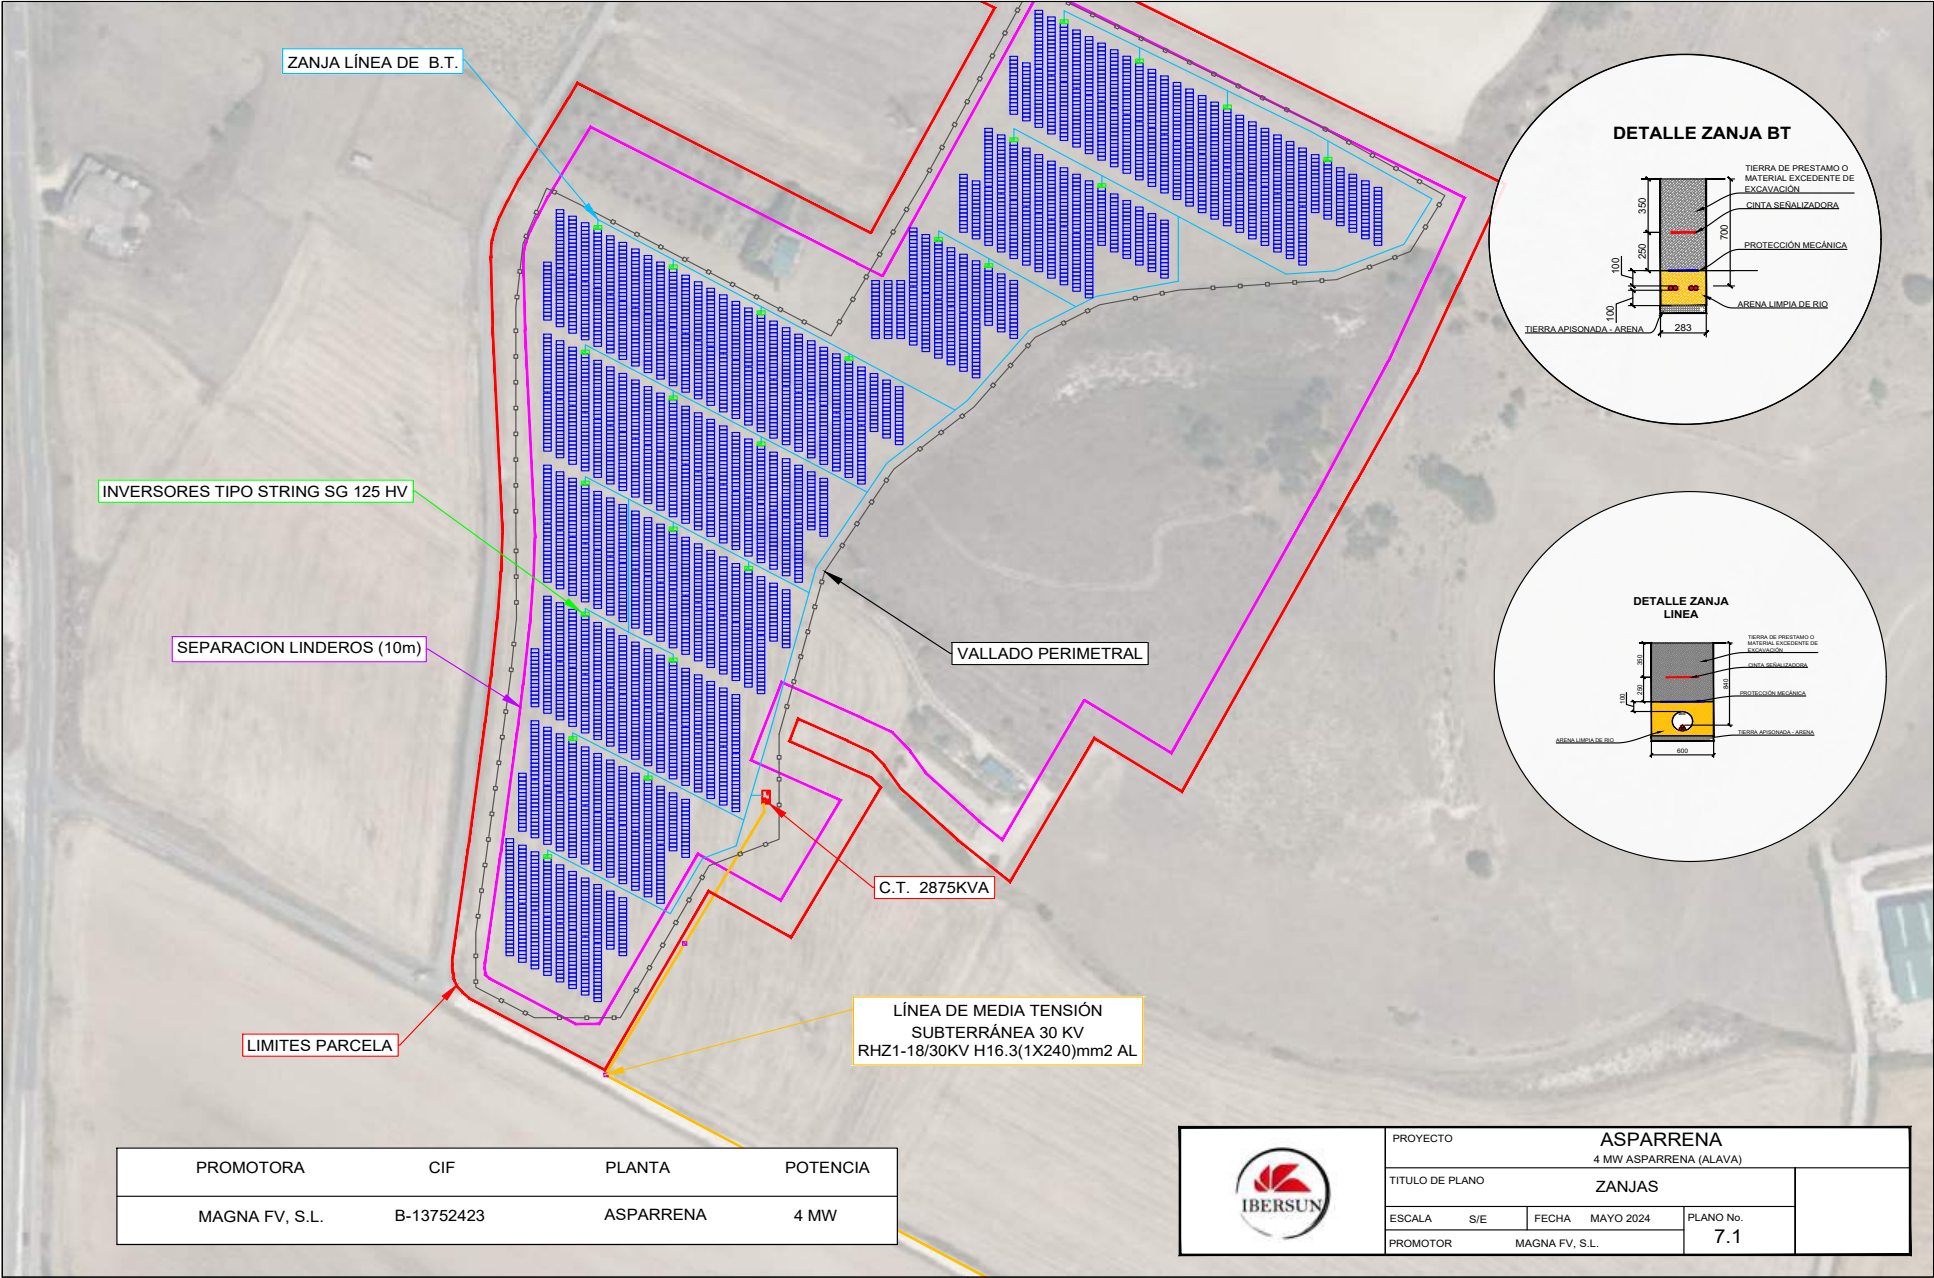

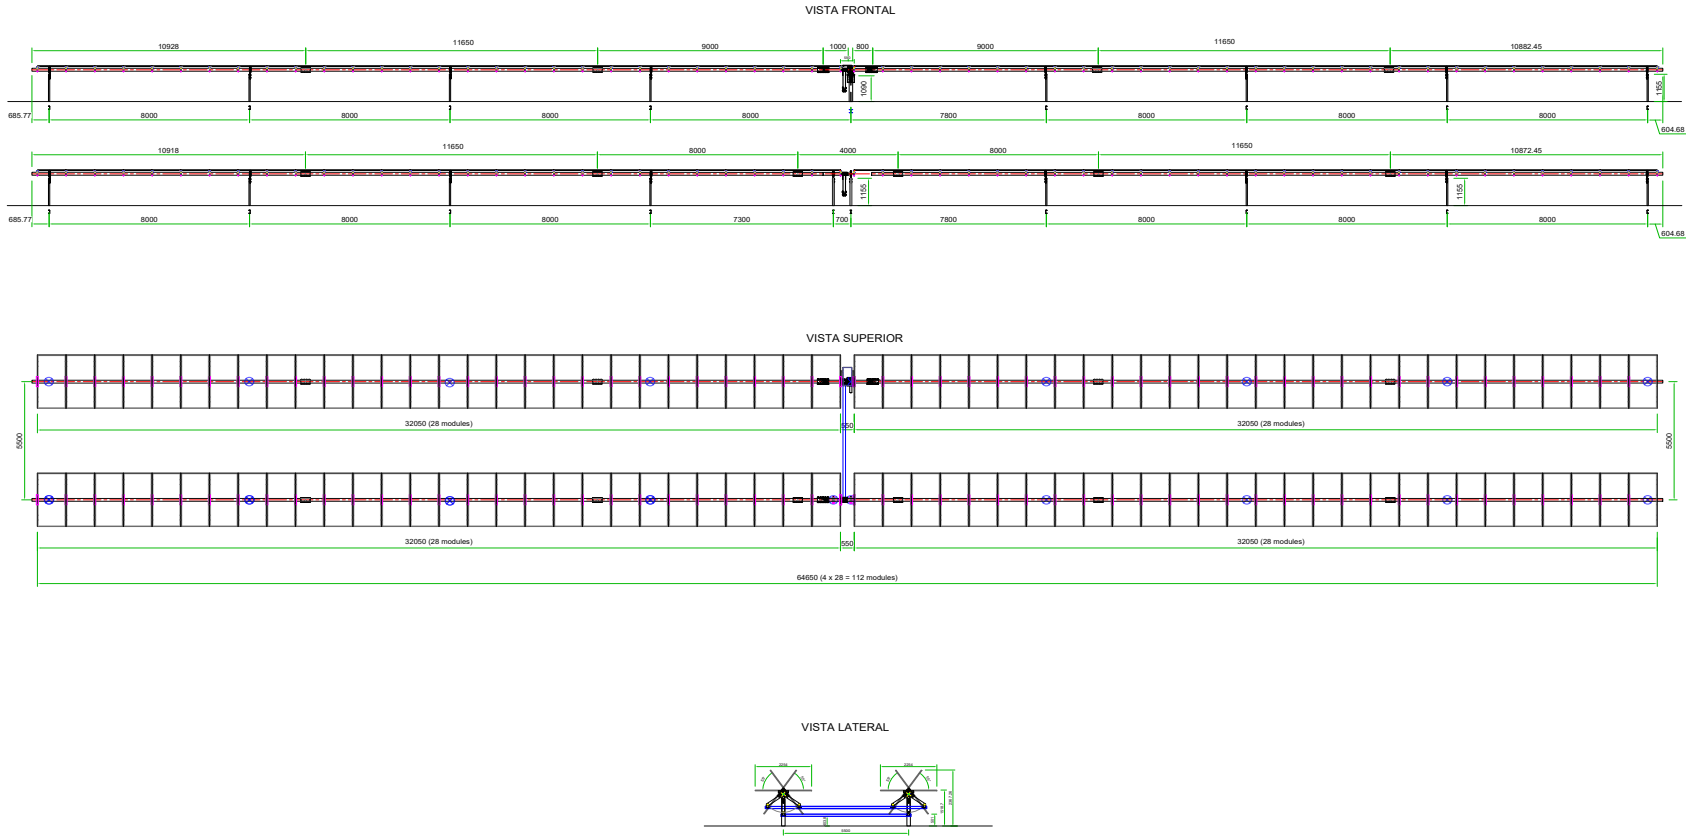


	PROYECTO		ASPARRENA	
			4 MW ASPARRENA (ALAVA)	
	TITULO DE PLANO		DETALLE DE SEGUIDOR SOLAR	
	ESCALA	S/E	FECHA	MAYO 2024
PROMOTOR		MAGNA FV, S.L.		PLANO No.
				10

Detalle del inversor

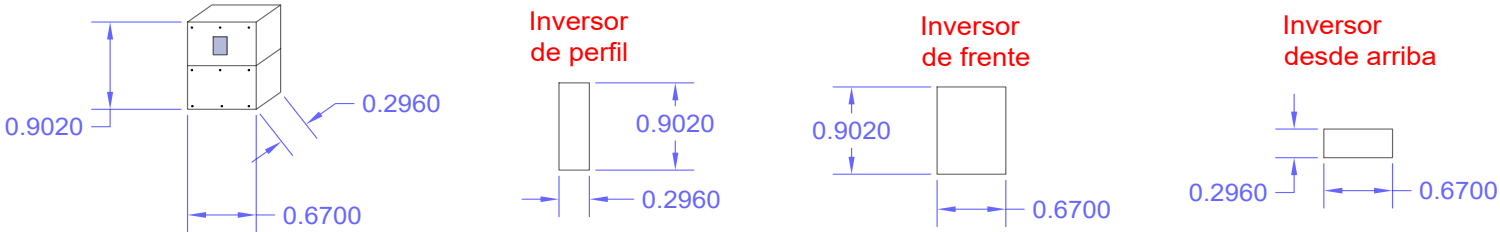


Inversor montado bajo estructura de seguidor

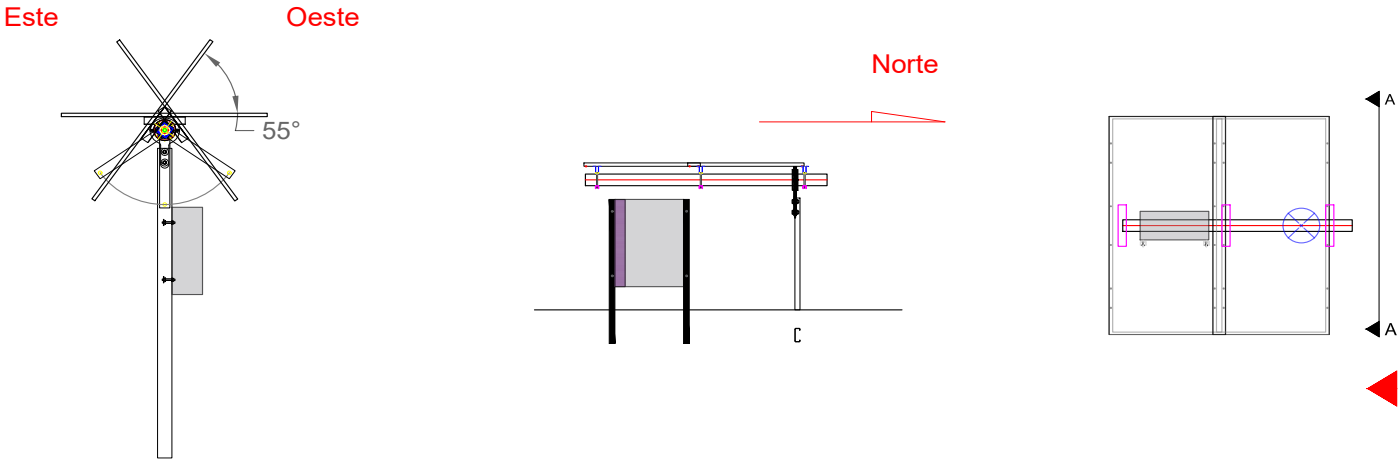


	PROYECTO			ASPARRENA	
				4 MW ASPARRENA (ALAVA)	
	TITULO DE PLANO			DETALLE DE INVERSOR	
	ESCALA	S/E	FECHA	MAYO 2024	PLANO No. 11
PROMOTOR			MAGNA FV, S.L.		


VISTAS DEL CENTRO DE TRANSFORMACION

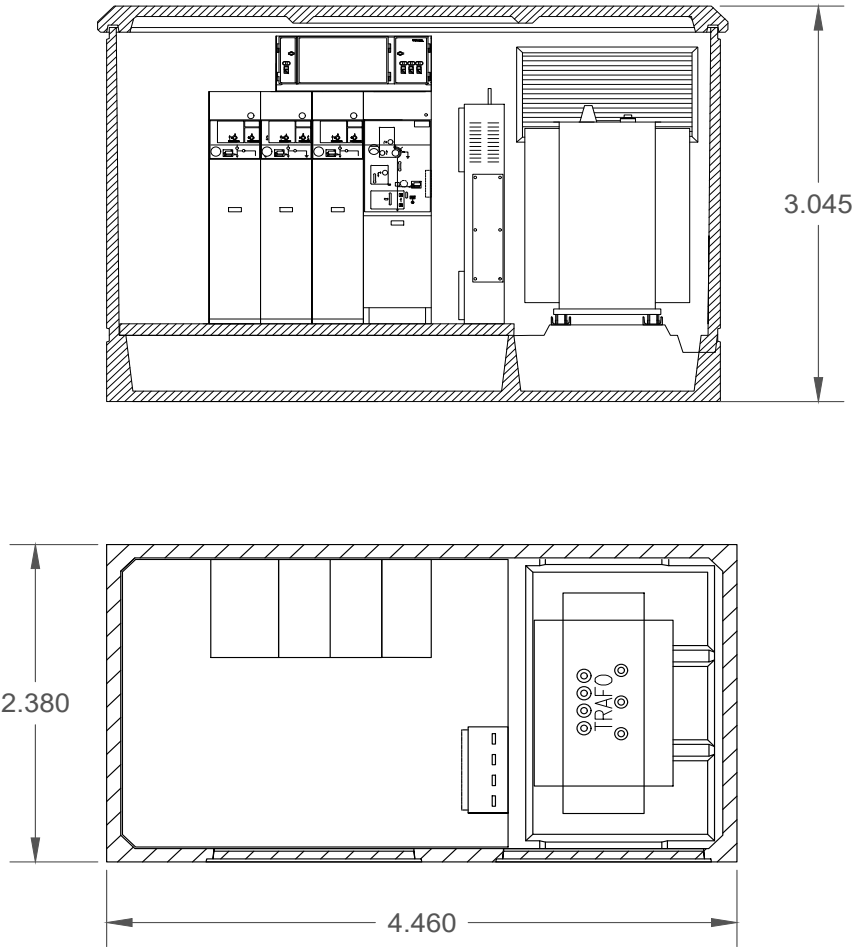


DETALLE PUESTA A TIERRA DEL C.T. (S/E)

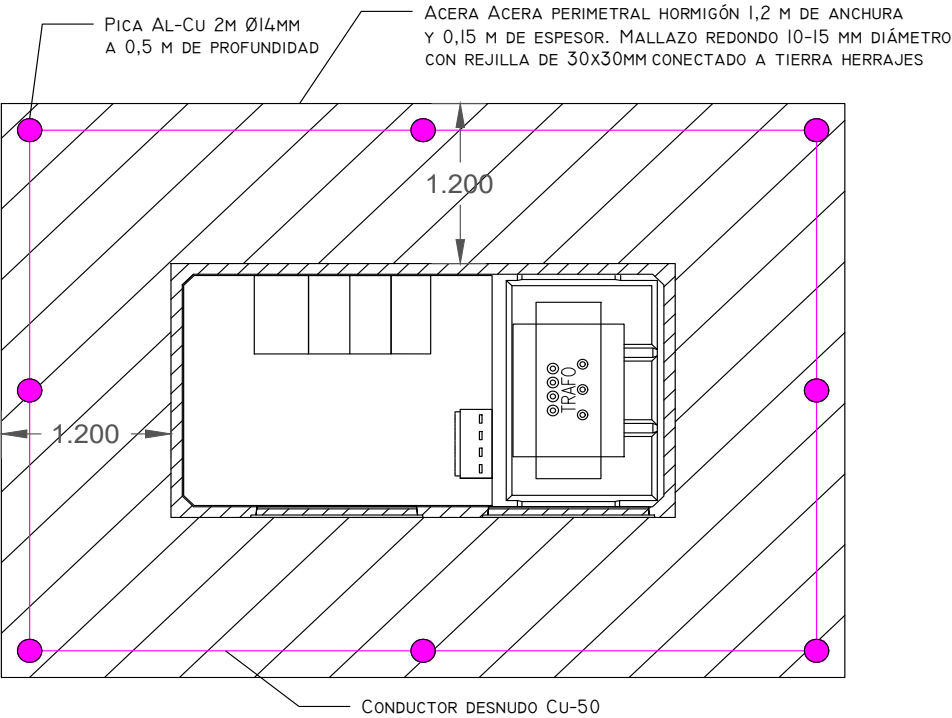

	PROYECTO			ASPARRENA	
				4 MW ASPARRENA (ÁLAVA)	
	TITULO DE PLANO			CENTRO DE TRANSFORMACION	
ESCALA		S/E	FECHA	MAYO 2024	PLANO No.
PROMOTOR		MAGNA FV, S.L.			12

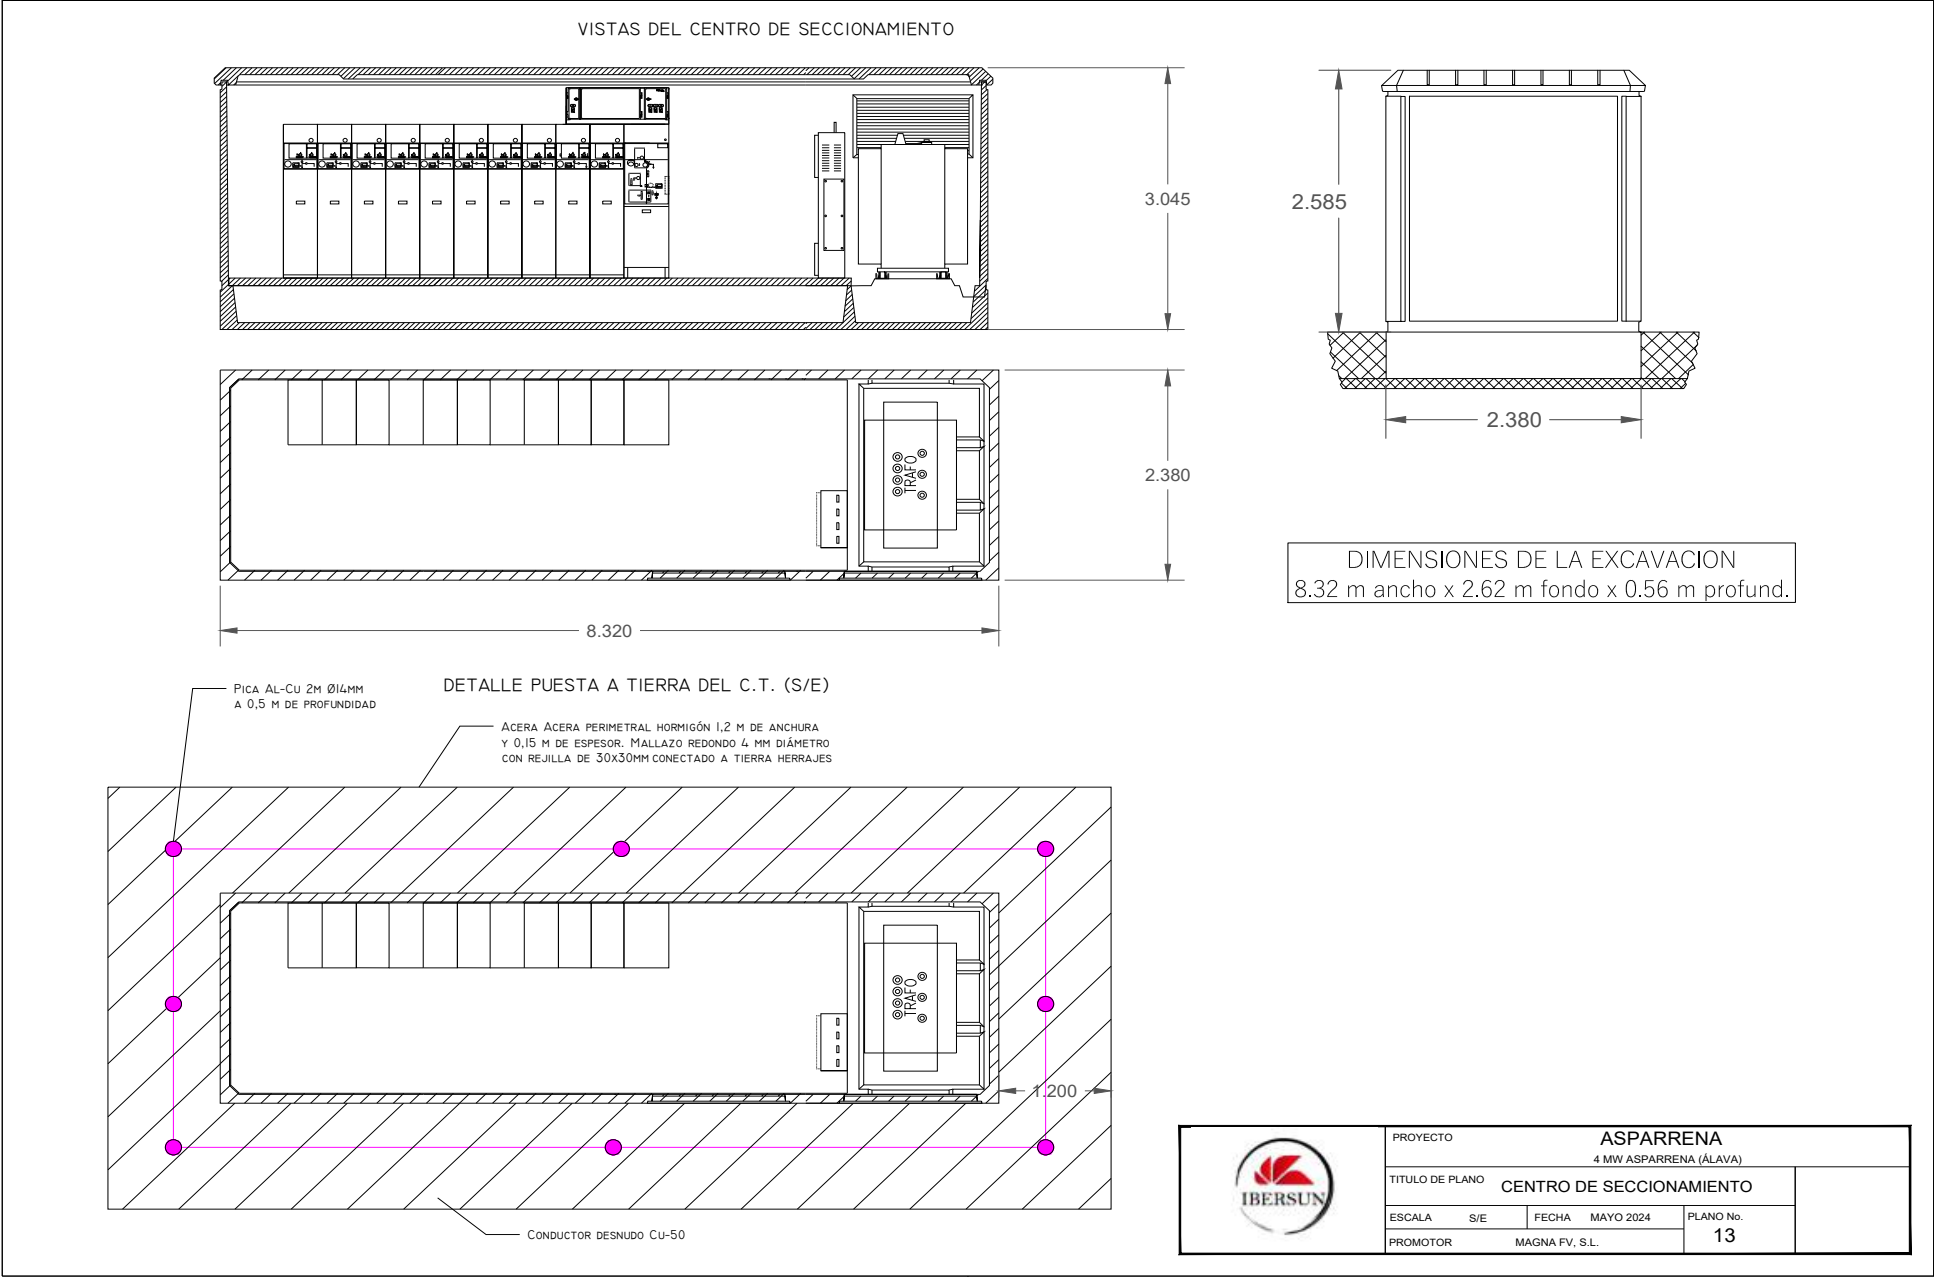


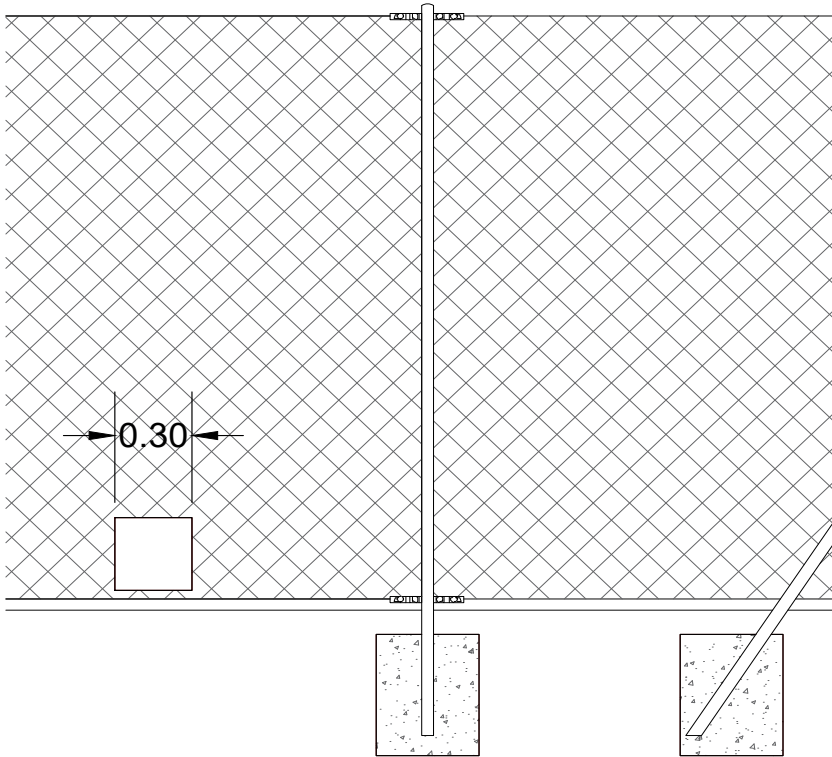



NOTAS SOBRE VALLADO


Con el objeto de preservar el medio, el vallado dispondra de pequeños accesos (gateras) de 0,30 x 0,30 m instalados cada 50 m para permitir el paso de animales pequeños existentes en la zona


	PROYECTO			ASPARRENA	
				4 MW ASPARRENA (ALAVA)	
	TITULO DE PLANO			UBICACION GATERAS	
ESCALA	S/E	FECHA	MAYO 2024	PLANO No.	
PROMOTOR	MAGNA FV, S.L.			14	

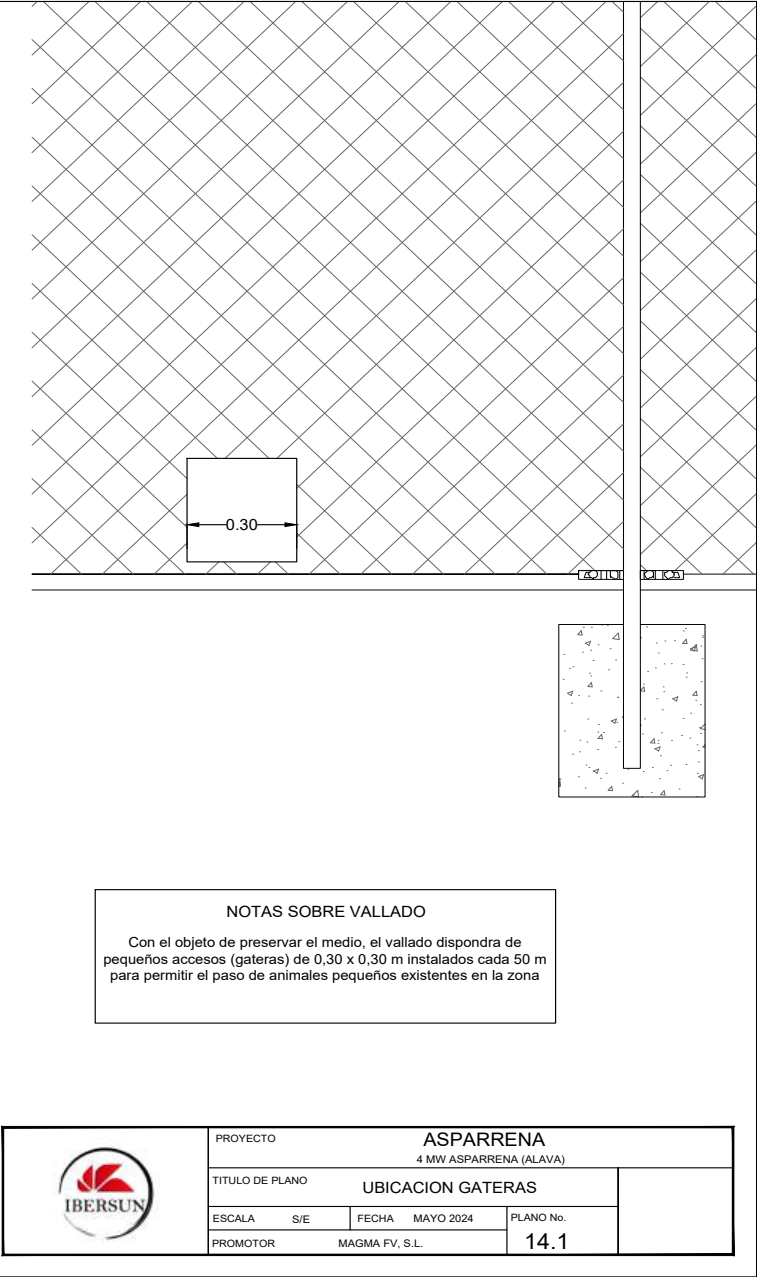

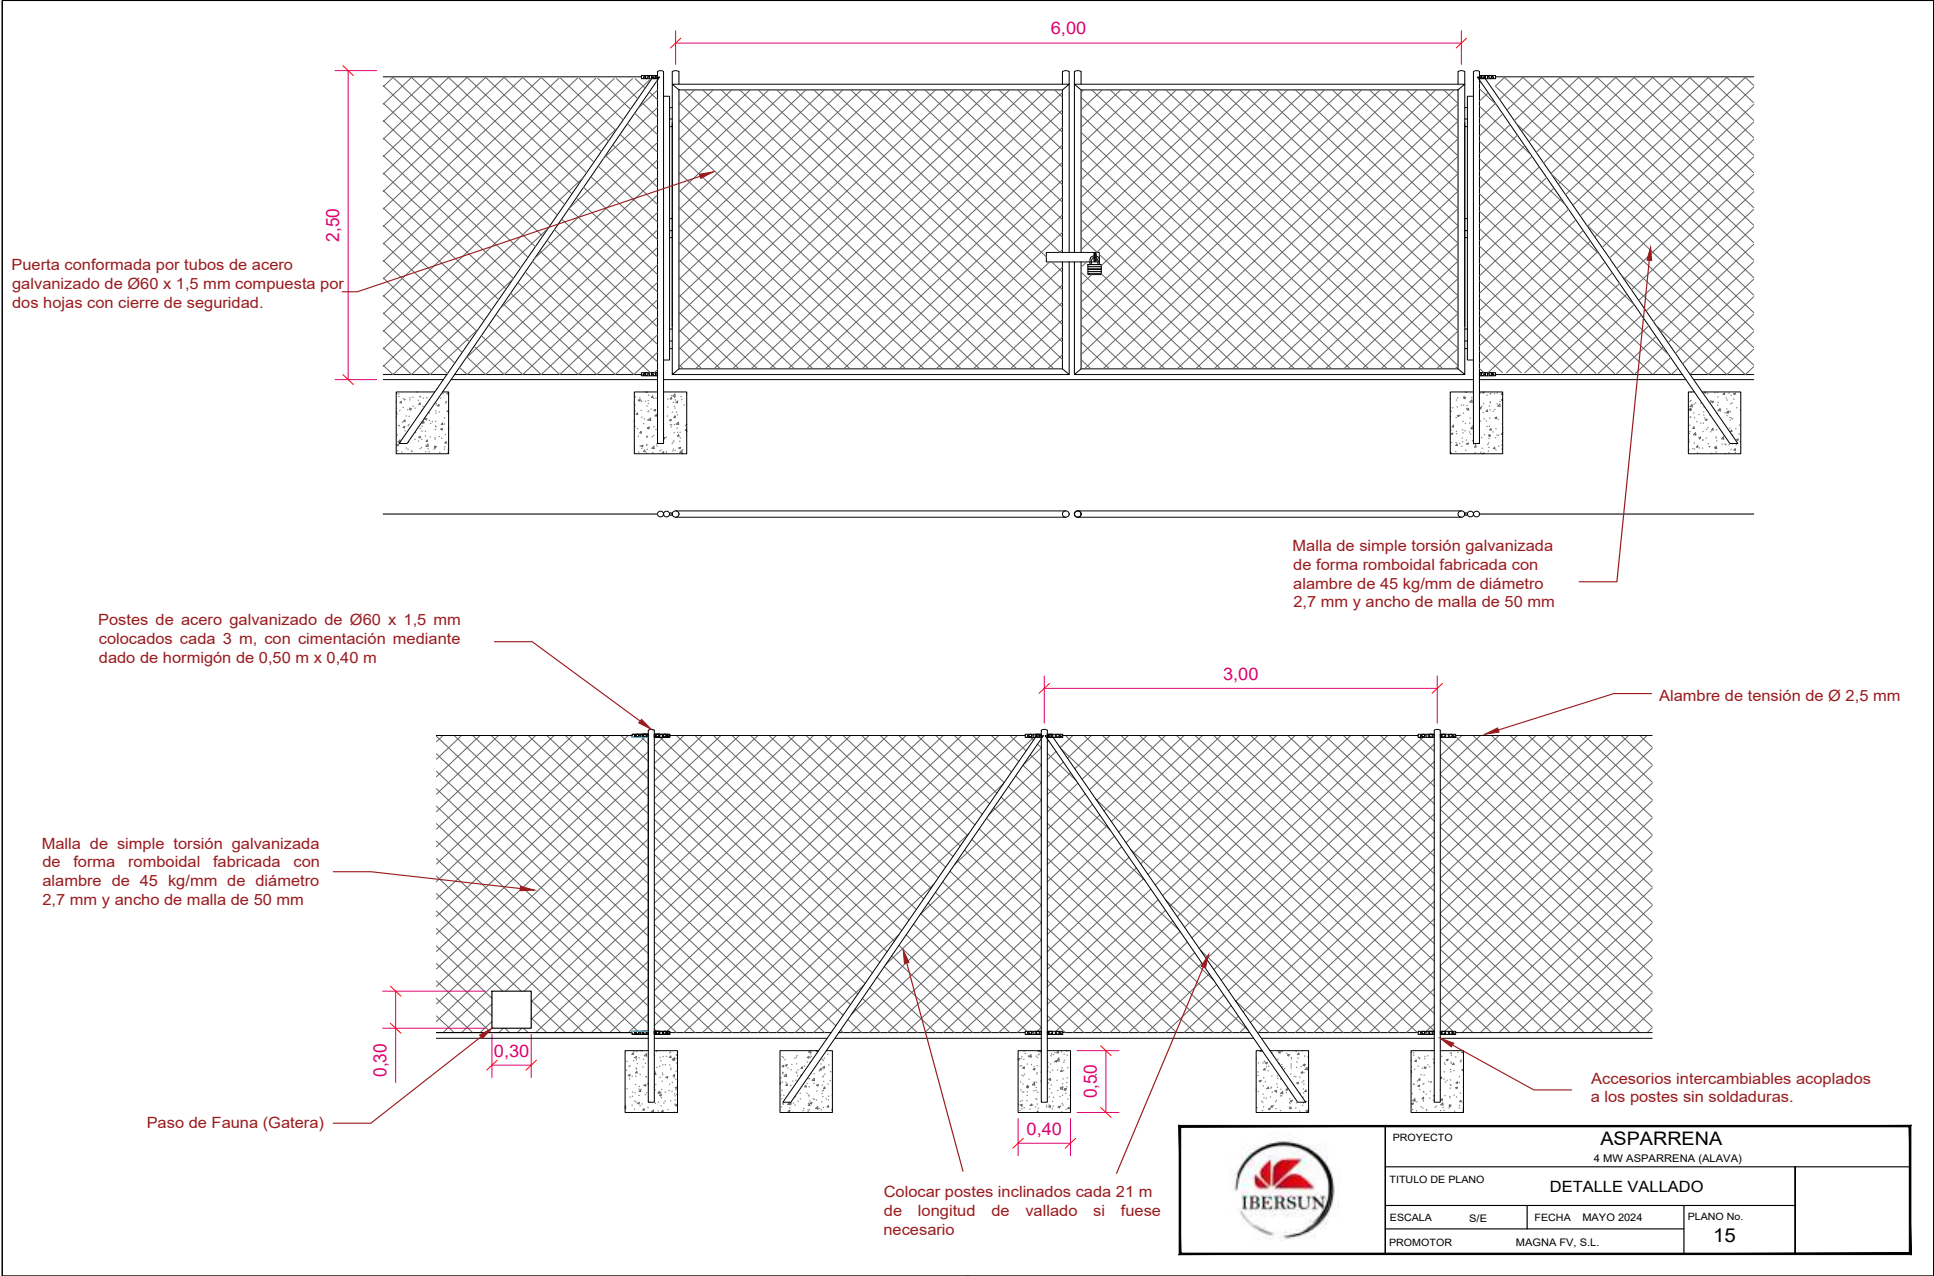

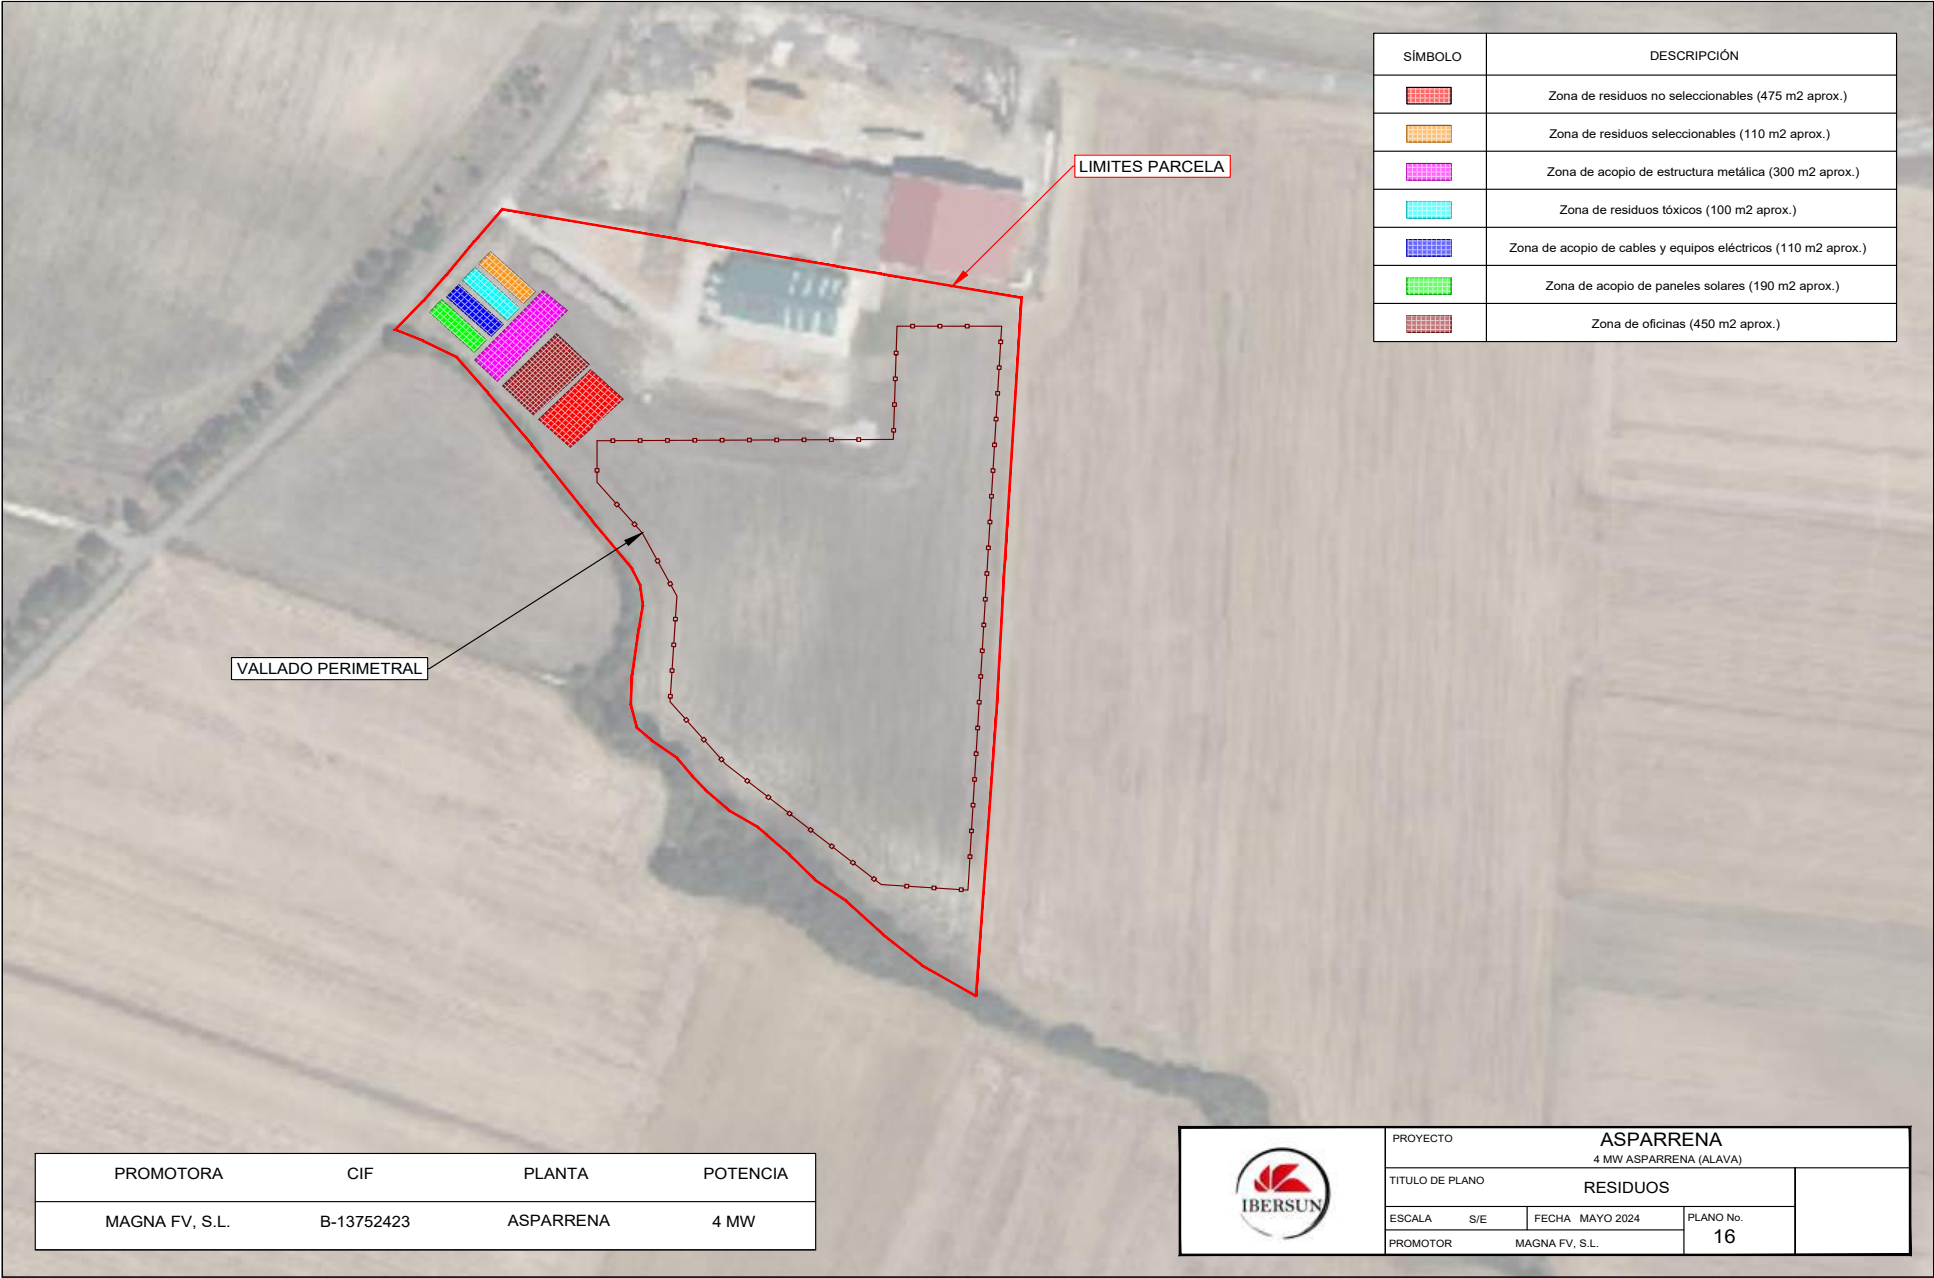

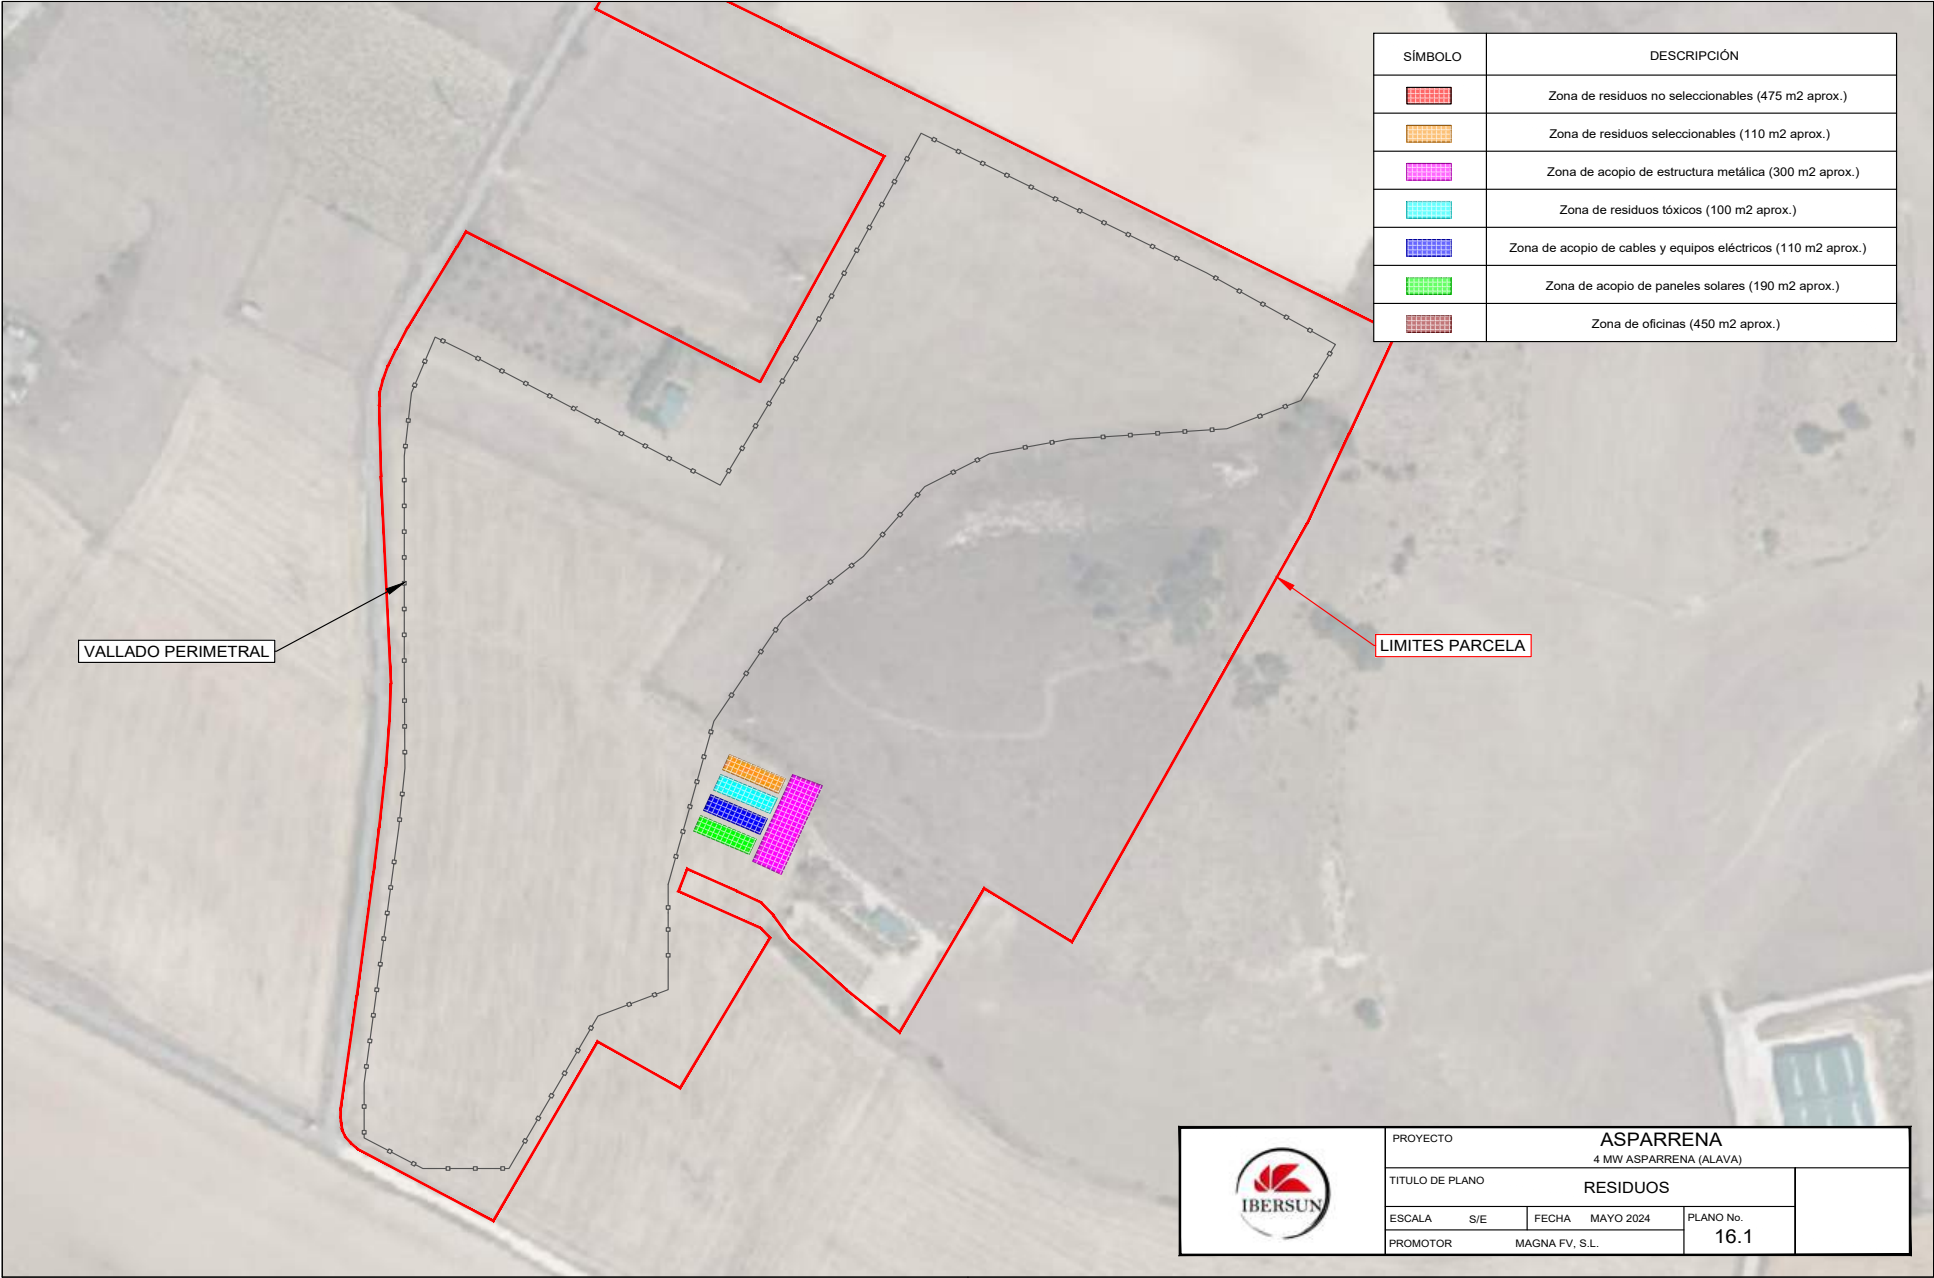

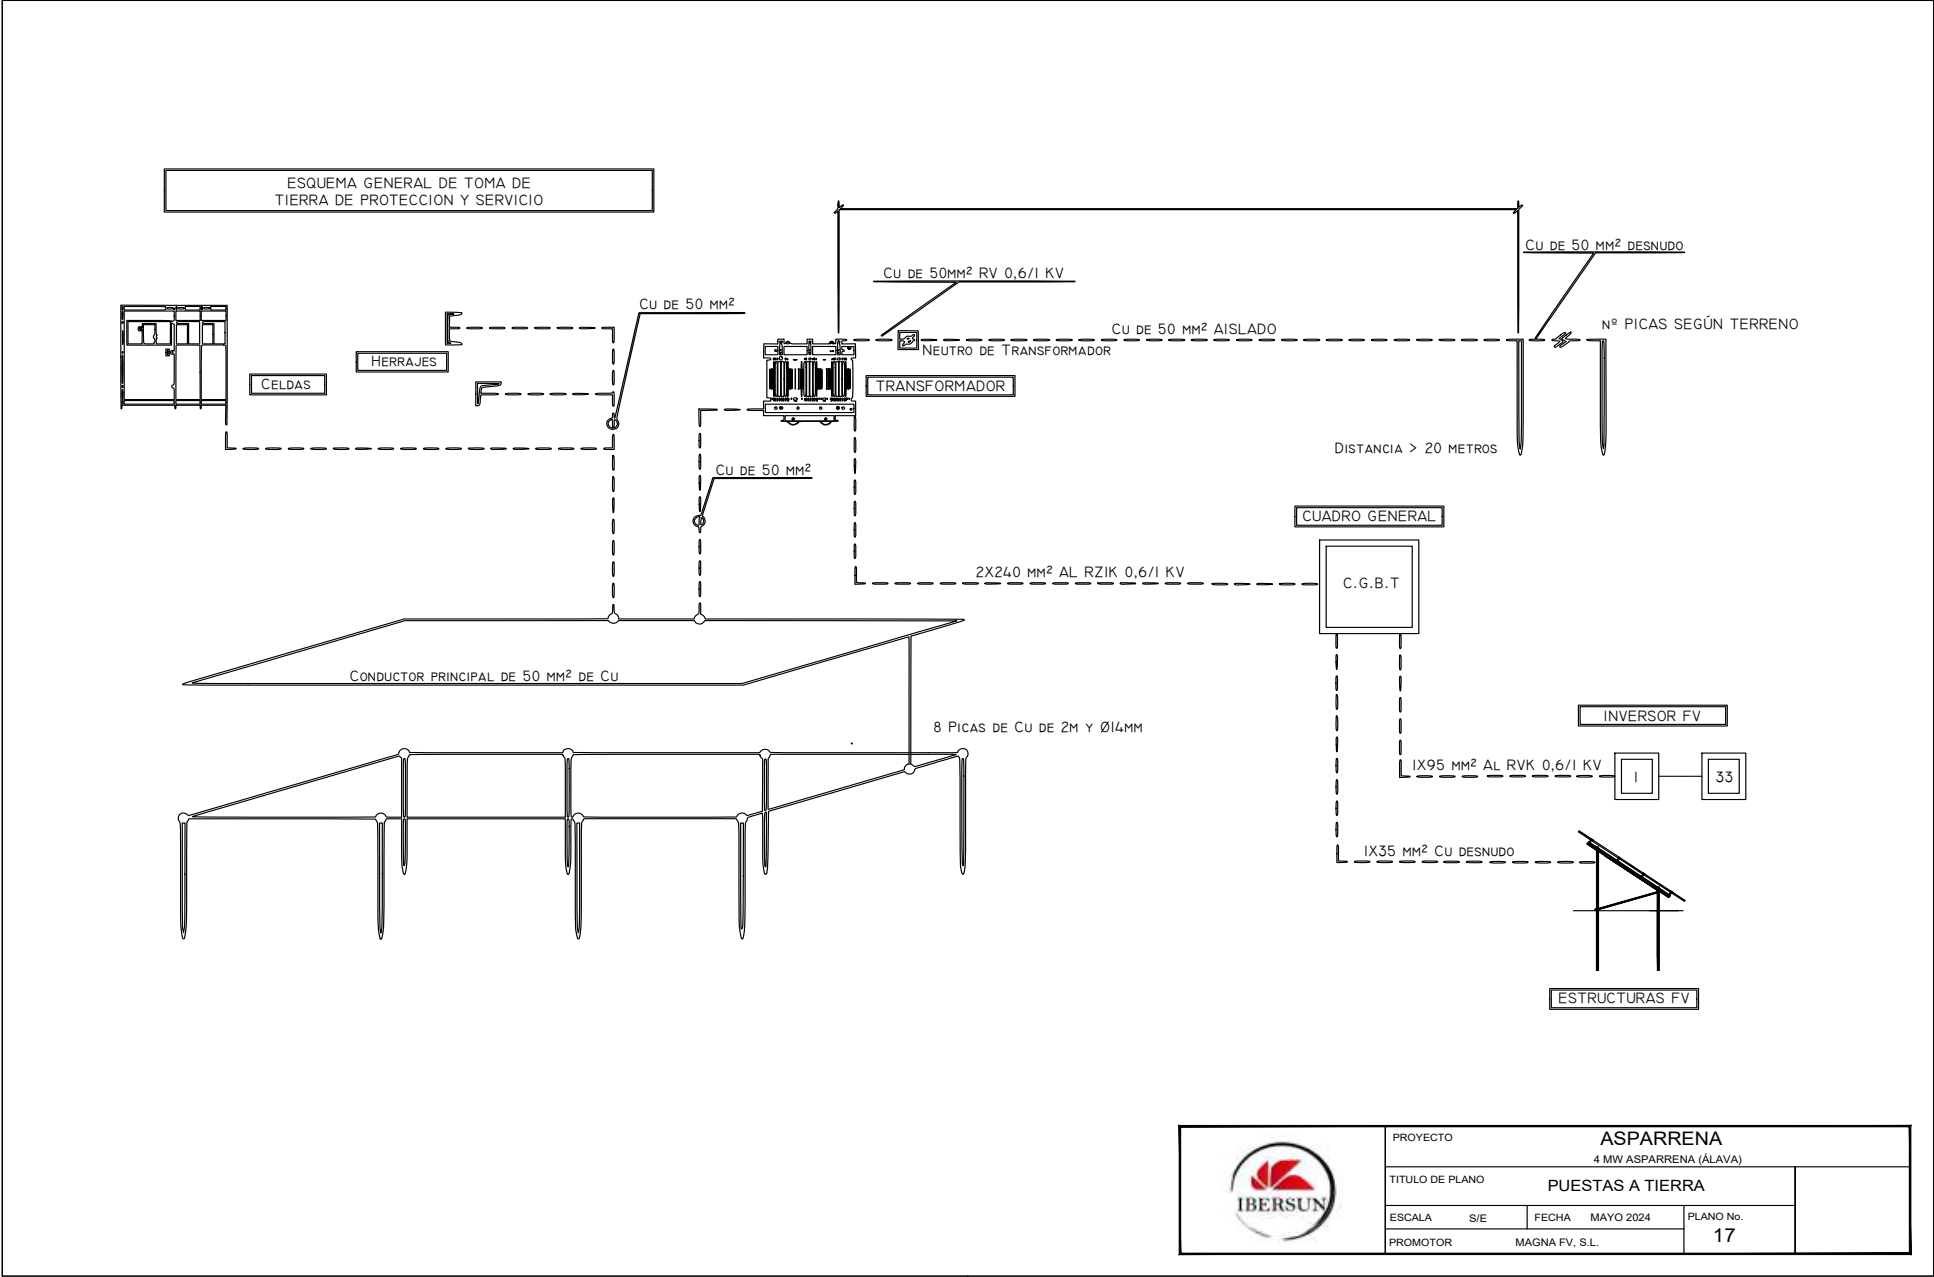

2025 - 1662

22/09/2025

Sarrera/Entrada


Asparreneko Udala/Ayuntamiento de Asparrena



BENETAKO KOPIA. Egiaztatze Kode Segururaren bidez egiaztatu daitekeena helbide honetan: / COPIA AUTÉNTICA que puede ser comprobada mediante el Código Seguro de Verificación en esta dirección:
<https://udalalenegoizta.araba.eus/asparrena/validacionDoc/?entidad=ASPARRENA>
00144708b01f160cb8207e927009100ff

Planos ambientales

ICMA – Ingenieros Consultores Medio Ambiente, S.L.
c/ Dr. Ramón Castroviejo, 61 – 28035 Madrid
Tel.913731000 – info@icma.es

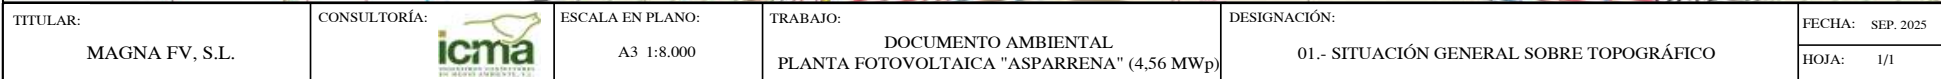

2025 - 1662

22/09/2025


Sarrera/Entrada

Asparreneko Udala/Ayuntamiento de Asparrena



BENETAKO KOPIA, Egiaztatu Kode Seguraren bidez egiaztatu daitekeena helbide honetan: / COPIA AUTÉNTIC puede ser comprobada mediante el Código Seguro de Verificación en esta dirección: <https://udalenegoitza.araba.eus/asparrena/validacionDoc/?entidad=ASPARRENA>

00144708b01f160cb8207e927009100f1

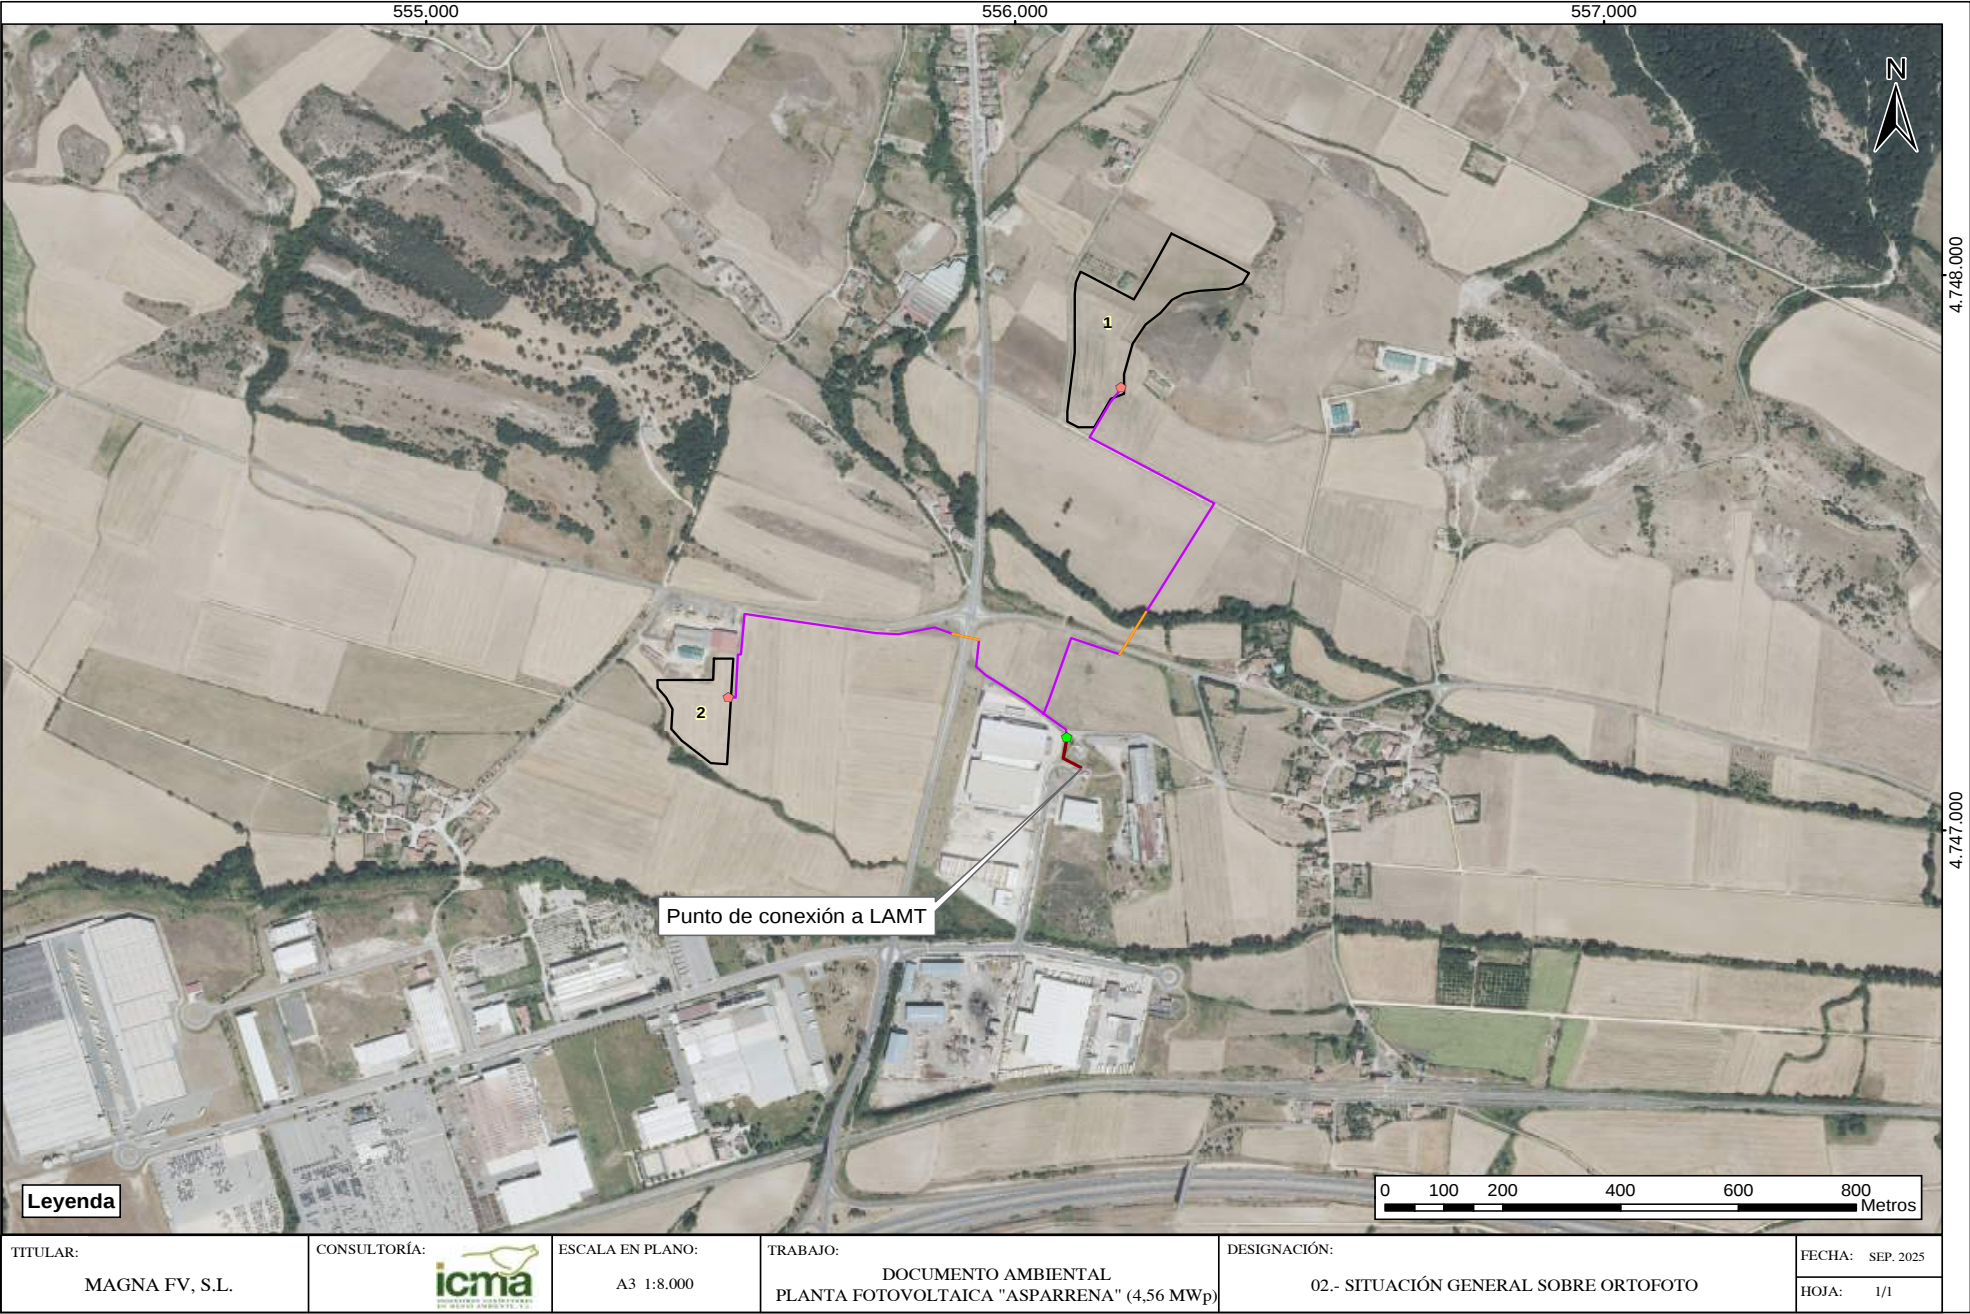

2025 - 1662

22/09/2025


Sarrera/Entrada

Asparreneko Udala/Ayuntamiento de Asparrena

00144708b01f160cb8207e927009100f1

BENETAKO KOPIA, Egiaztatu Kode Seguruen bidez egiaztatu daitekeena helbide honetan: / COPIA AUTÈNTIC
puede ser comprobada mediante el Código Seguro de Verificación en esta dirección:
<https://udalenegoitza.araba.eus/asparrena/validacionDoc/?entidad=ASPARRENA>

QR CODE

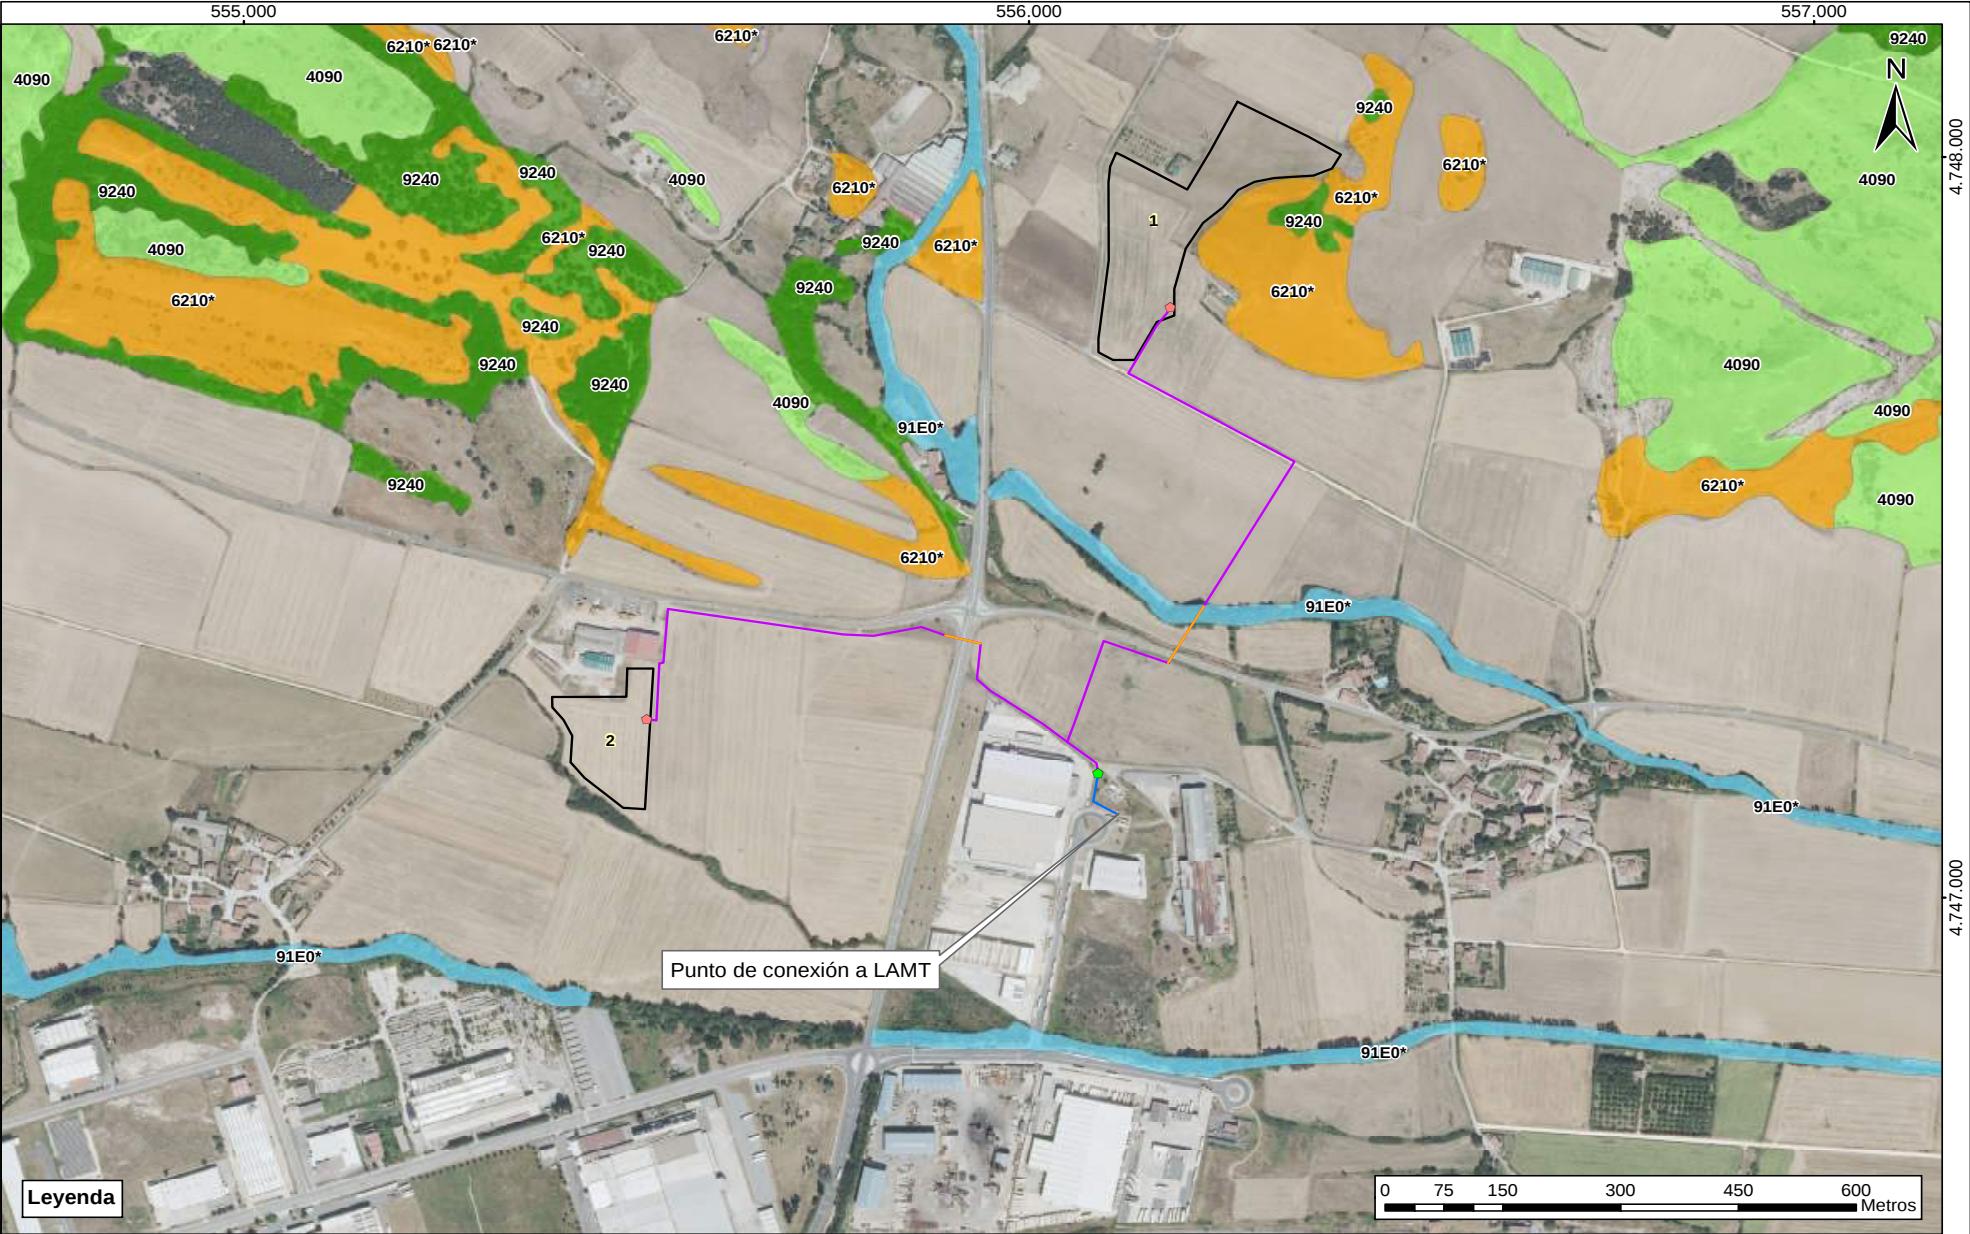

TTTULAR: MAGNA FV, S.L.	CONSULTORÍA: 	ESCALA EN PLANO: A3 1:6.000	TRABAJO: DOCUMENTO AMBIENTAL PLANTA FOTOVOLTAICA "ASPARRENA" (4,56 MWp)	DESIGNACIÓN: 03.- HÁBITATS DE INTERÉS COMUNITARIO DEL PAÍS VASCO	FECHA: SEP. 2025 HOJA: 1/1
----------------------------	---	--------------------------------	---	---	-------------------------------

2025 - 1662


22/09/2025

Sarrera/Entrada

Asparreneko Udala/Ayuntamiento de Asparrena

00144708b01f160cb8207e927009100f1

BENETAKO KOPIA, Egiaztatze Kode Seguruaren bidez egiaztatu daitekeena helbide honetan: / COPIA AUTÉNTIC puede ser comprobada mediante el Código Seguro de Verificación en esta dirección: https://udalenegoitza.araba.eus/asparrena/validacionDoc/?entidad=ASPARRENA

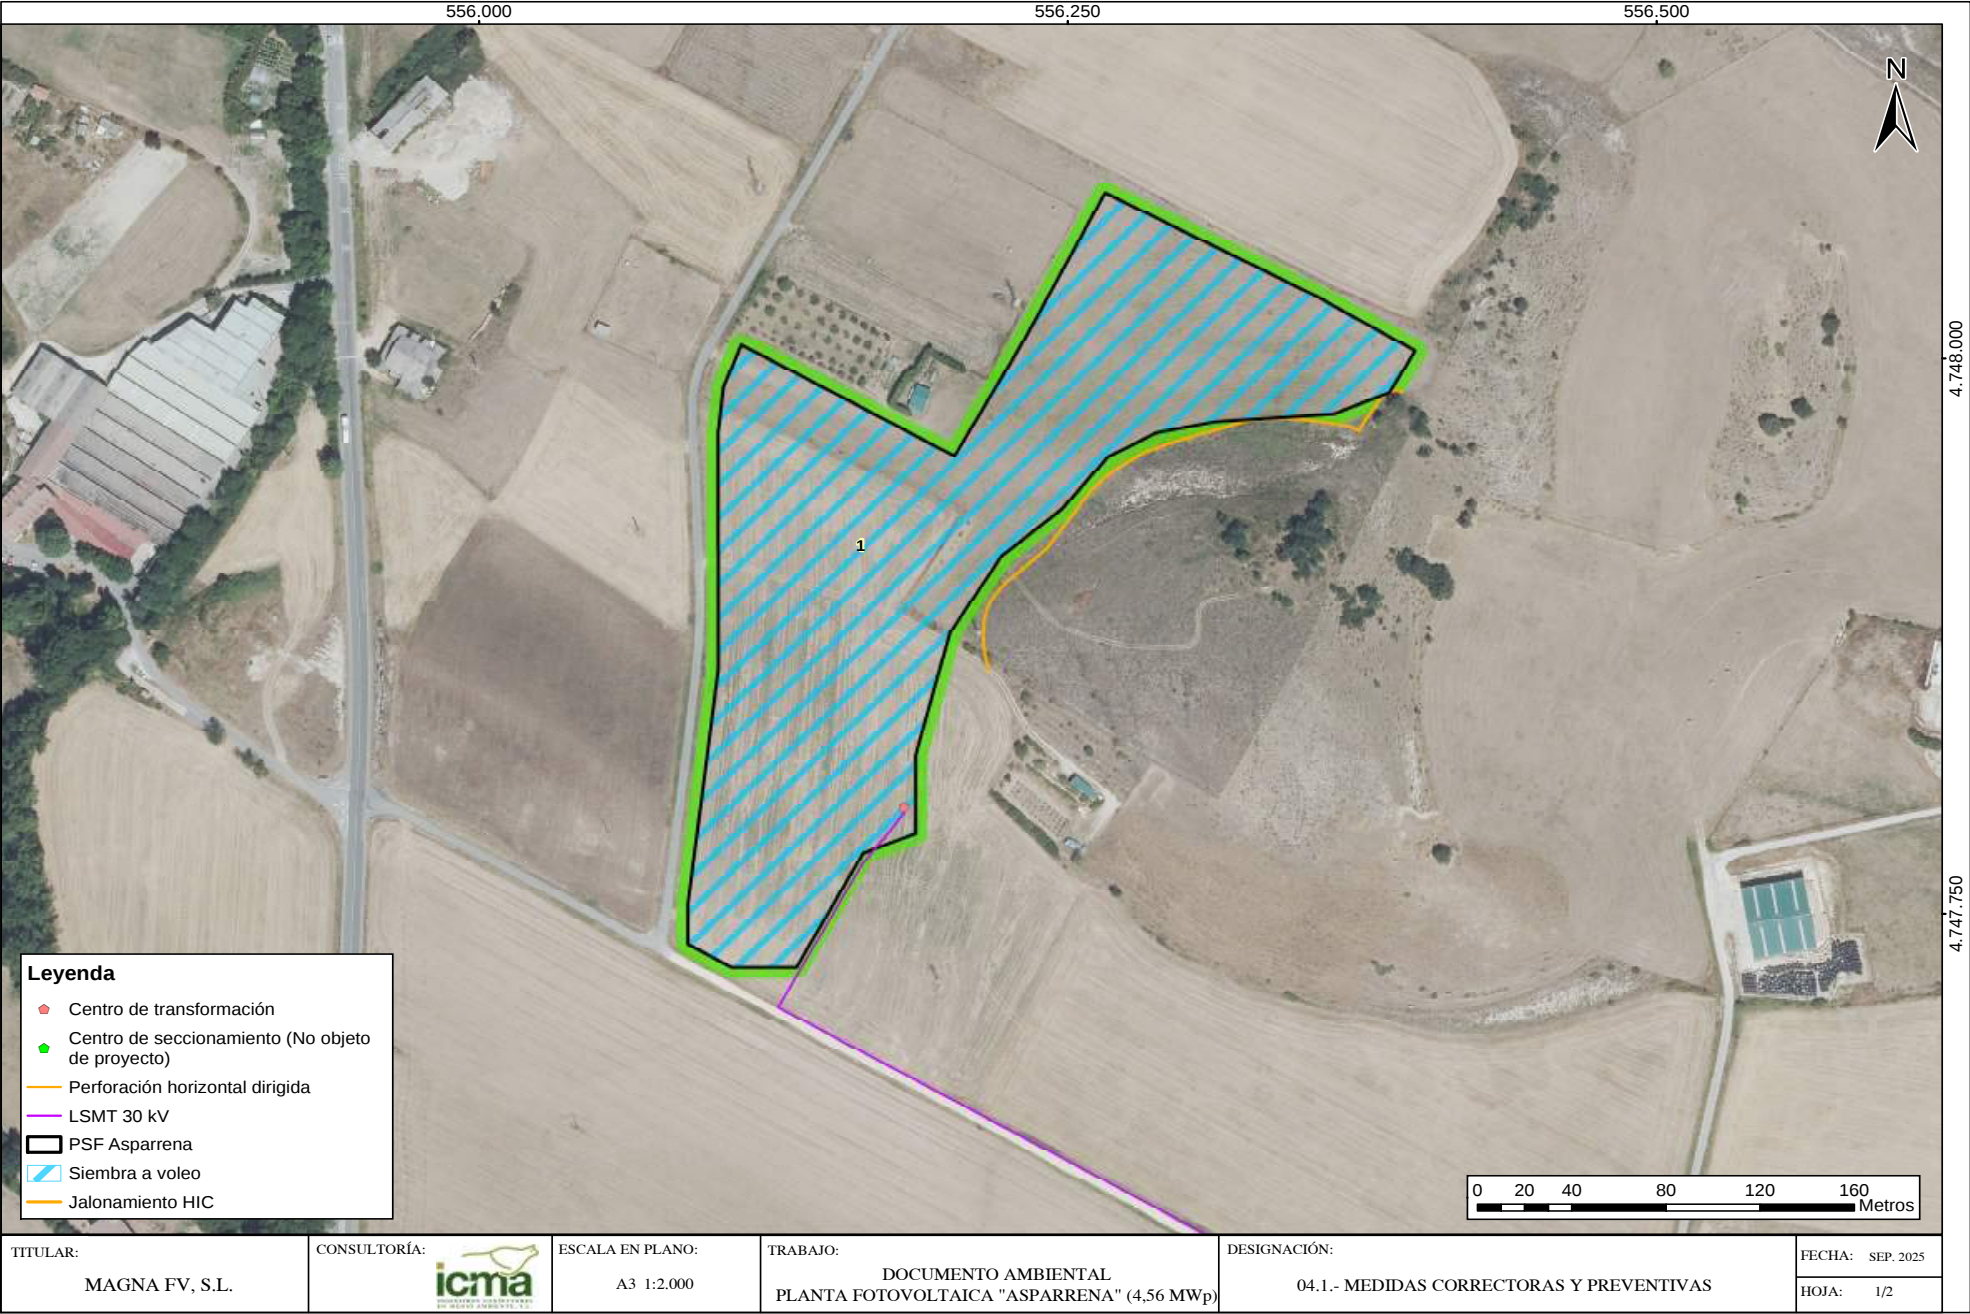

2025 - 1662

22/09/2025

Sarrera/Entrada

Asparreneko Udala/Ayuntamiento de Asparrena

00144708b01f160cb8207e927009100f1

BENETAKO KOPIA, Egiaztatu Kode Seguraren bidez egiaztatu daitekeena helbide honetan: / COPIA AUTÉNTICA puede ser comprobada mediante el Código Seguro de Verificación en esta dirección: <https://udalenegoitza.araba.eus/asparrena/validacionDoc?entidad=ASPARRENA>

