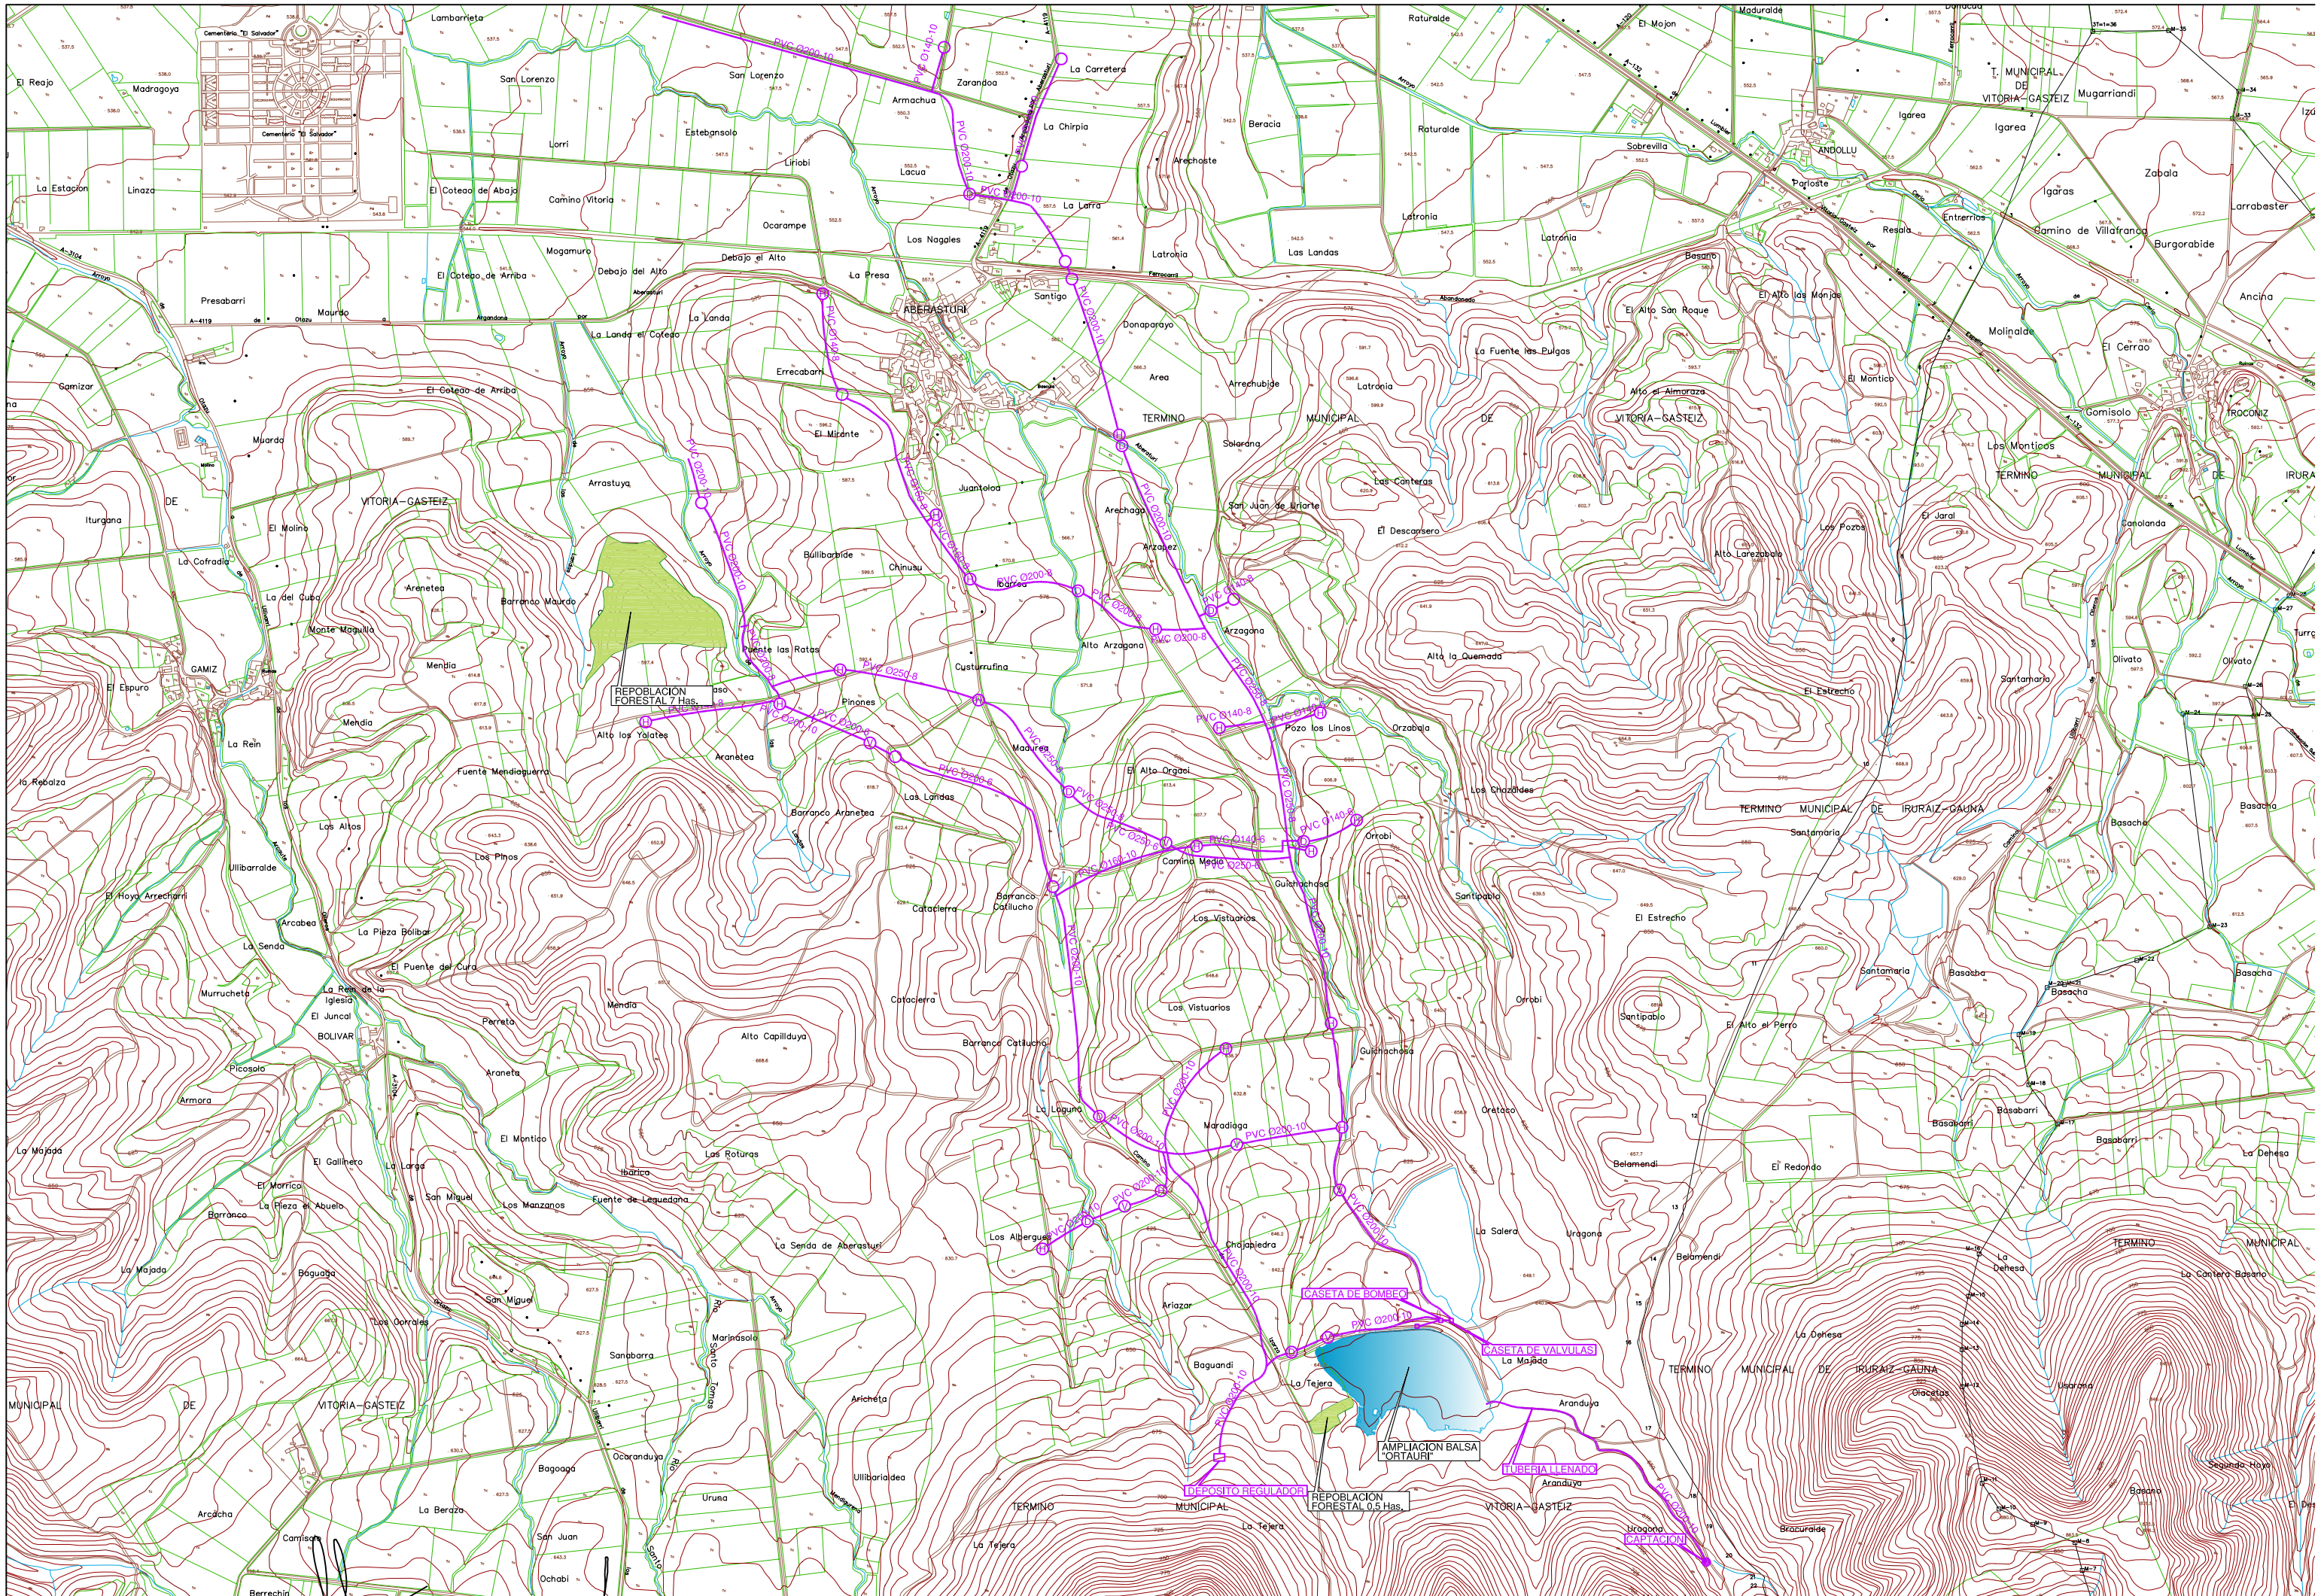

ZUAZO INGENIEROS, S.L.	INGENIERO AGRONOMO: JAVIER MTZ. DE ZUAZO LETAMENDI	INGENIERO TECNICO EXPLOT. AGROPECUARIAS: MIKEL MTZ. DE ZUAZO LETAMENDI	ESCALAS GRAFICAS ESKALA GRAFIKOAK UNE A3 ORIGINALES 1:15000 75,00 0,0 225,00m	COMUNIDAD DE REGANTES ARANDUYA	TITULO DEL PROYECTO PROJEKTU - IZENBURUA: ESTUDIO DE IMPACTO AMBIENTAL LEGALIZACIÓN DE LA AMPLIACIÓN DE BALSA PARA MEJORA DEL REGADÍO DE ABERASTURI, T.M. VITORIA-GASTEIZ, ALAVA	FECHA DATA: FEBRERO 2011	DESIGNACION DEL PLANO PLANO - IZENBURUA: MEDIDAS CORRECTORAS	Nº PLANO PLANU ZKB: 4 HOJA 1 DE 1