


LEYENDA

	SERVIDUMBRE PERMANENTE	
	OCUPACIÓN TEMPORAL	
	OCUPACIÓN DEFINITIVA	
	LIMITE DE PARCELA	
	LIMITE DE SUB-PARCELA	
	LIMITE MUNICIPAL	
	OCUPACION DEFINITIVA UD. DE VENTOSA 3,00 m2.	
	OCUPACION DEFINITIVA UD. DE DESCARGA 5,00 m2.	

	Nº DE FINCA
	PARCELA CATASTRAL
	POLIGONO CATASTRAL


RO3
RO2
RO1

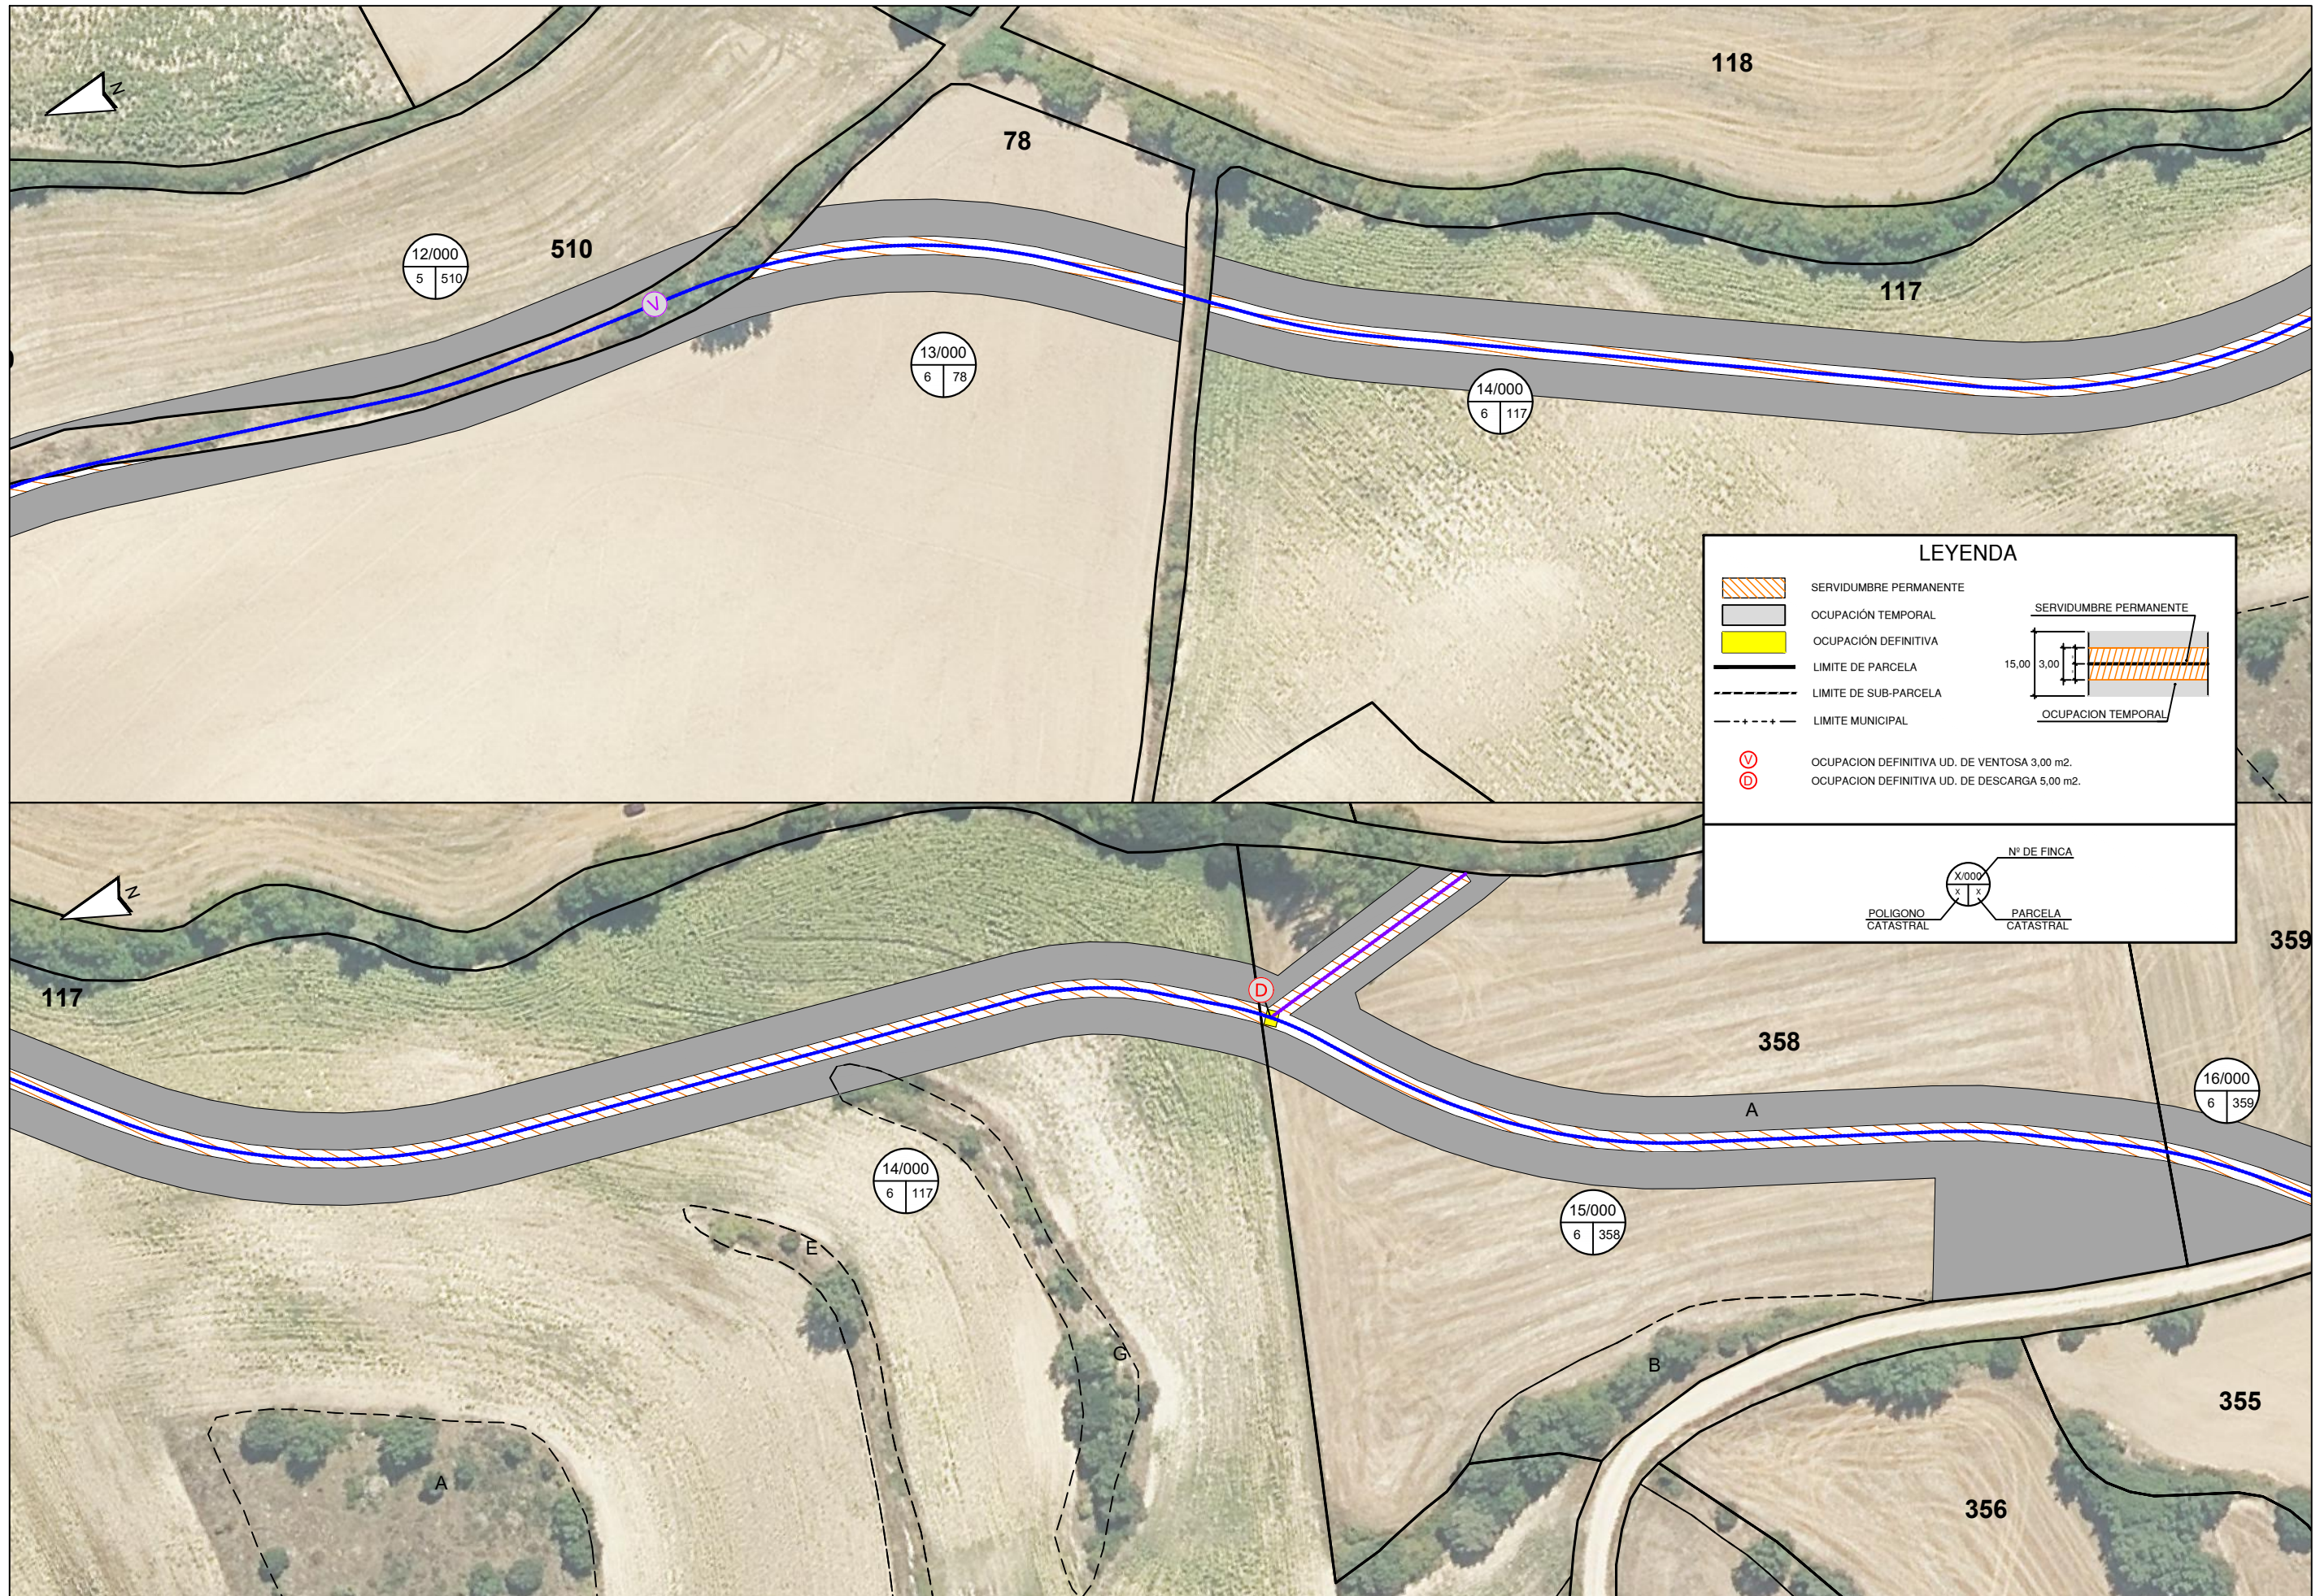

LEYENDA

	SERVIDUMBRE PERMANENTE	
	OCUPACIÓN TEMPORAL	
	OCUPACIÓN DEFINITIVA	
	LIMITE DE PARCELA	
	LIMITE DE SUB-PARCELA	
	LIMITE MUNICIPAL	
	OCUPACION DEFINITIVA UD. DE VENTOSA 3,00 m2.	
	OCUPACION DEFINITIVA UD. DE DESCARGA 5,00 m2.	



	POLIGONO CATASTRAL		PARCELA CATASTRAL
	X/000		Nº DE FINCA

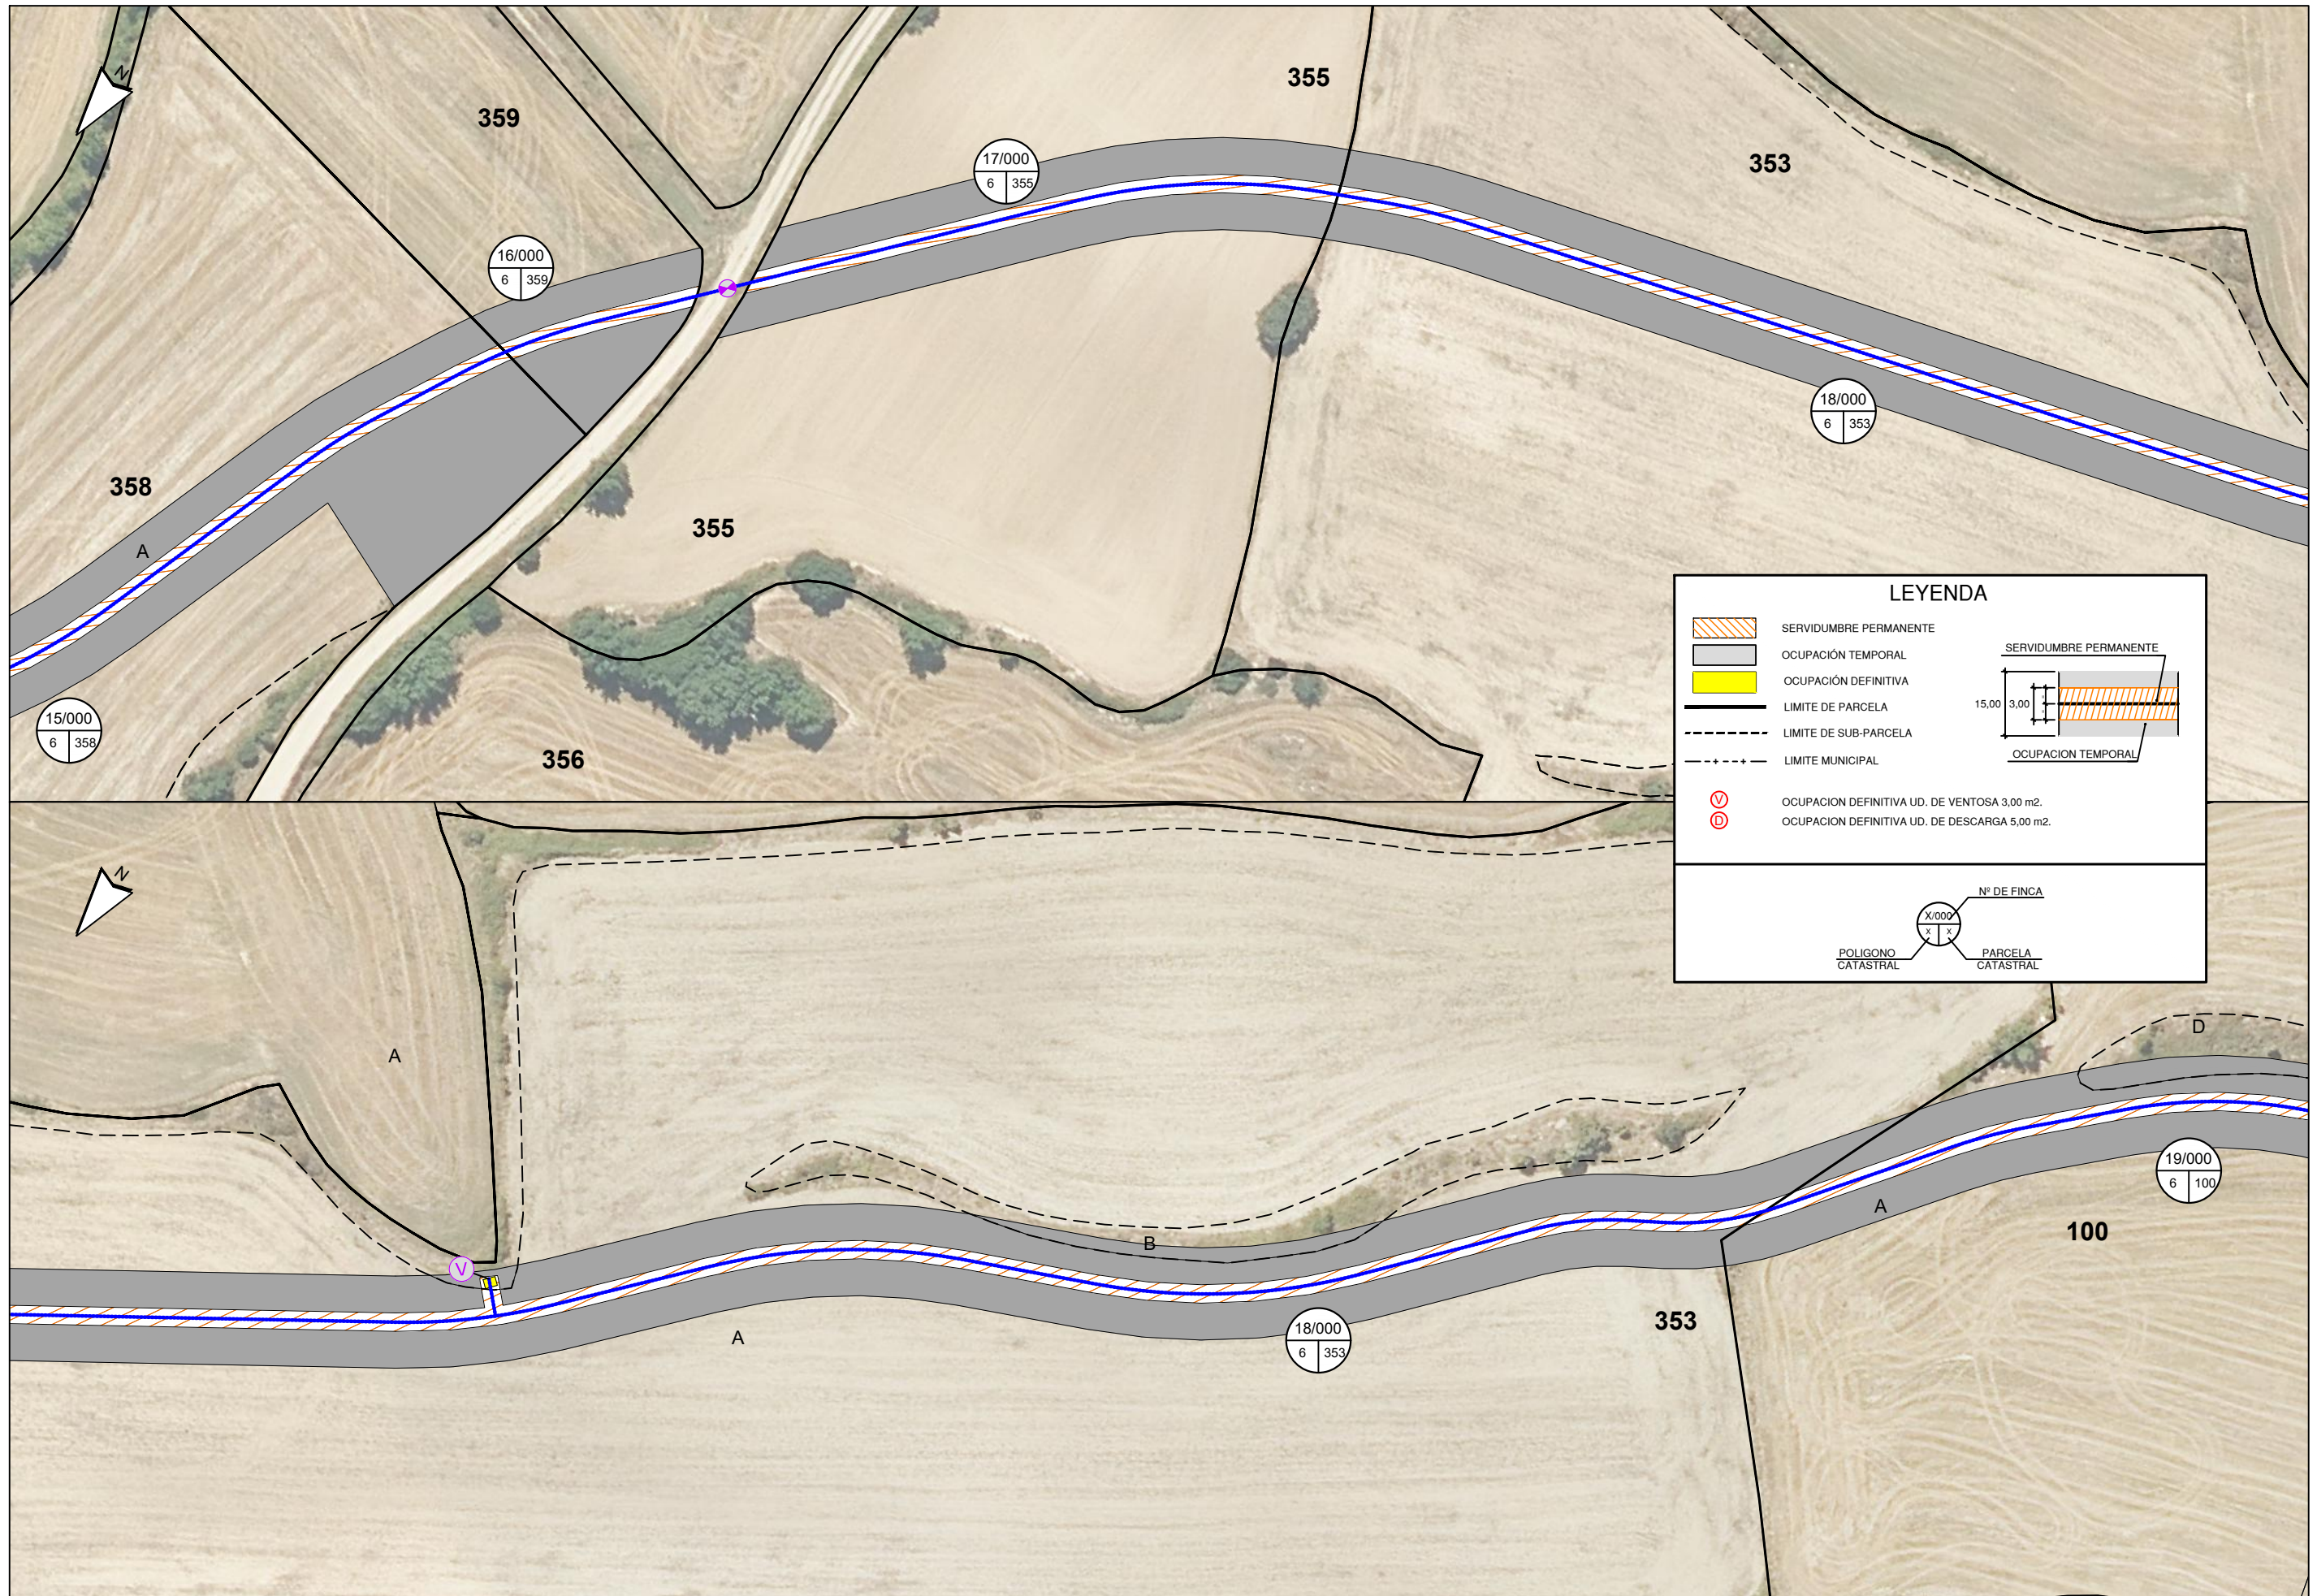

LEYENDA

	SERVIDUMBRE PERMANENTE	
	OCUPACIÓN TEMPORAL	
	OCUPACIÓN DEFINITIVA	
	LIMITE DE PARCELA	
	LIMITE DE SUB-PARCELA	
	LIMITE MUNICIPAL	
	OCUPACION DEFINITIVA UD. DE VENTOSA 3,00 m2.	
	OCUPACION DEFINITIVA UD. DE DESCARGA 5,00 m2.	

	POLIGONO CATASTRAL		PARCELA CATASTRAL
	Nº DE FINCA		

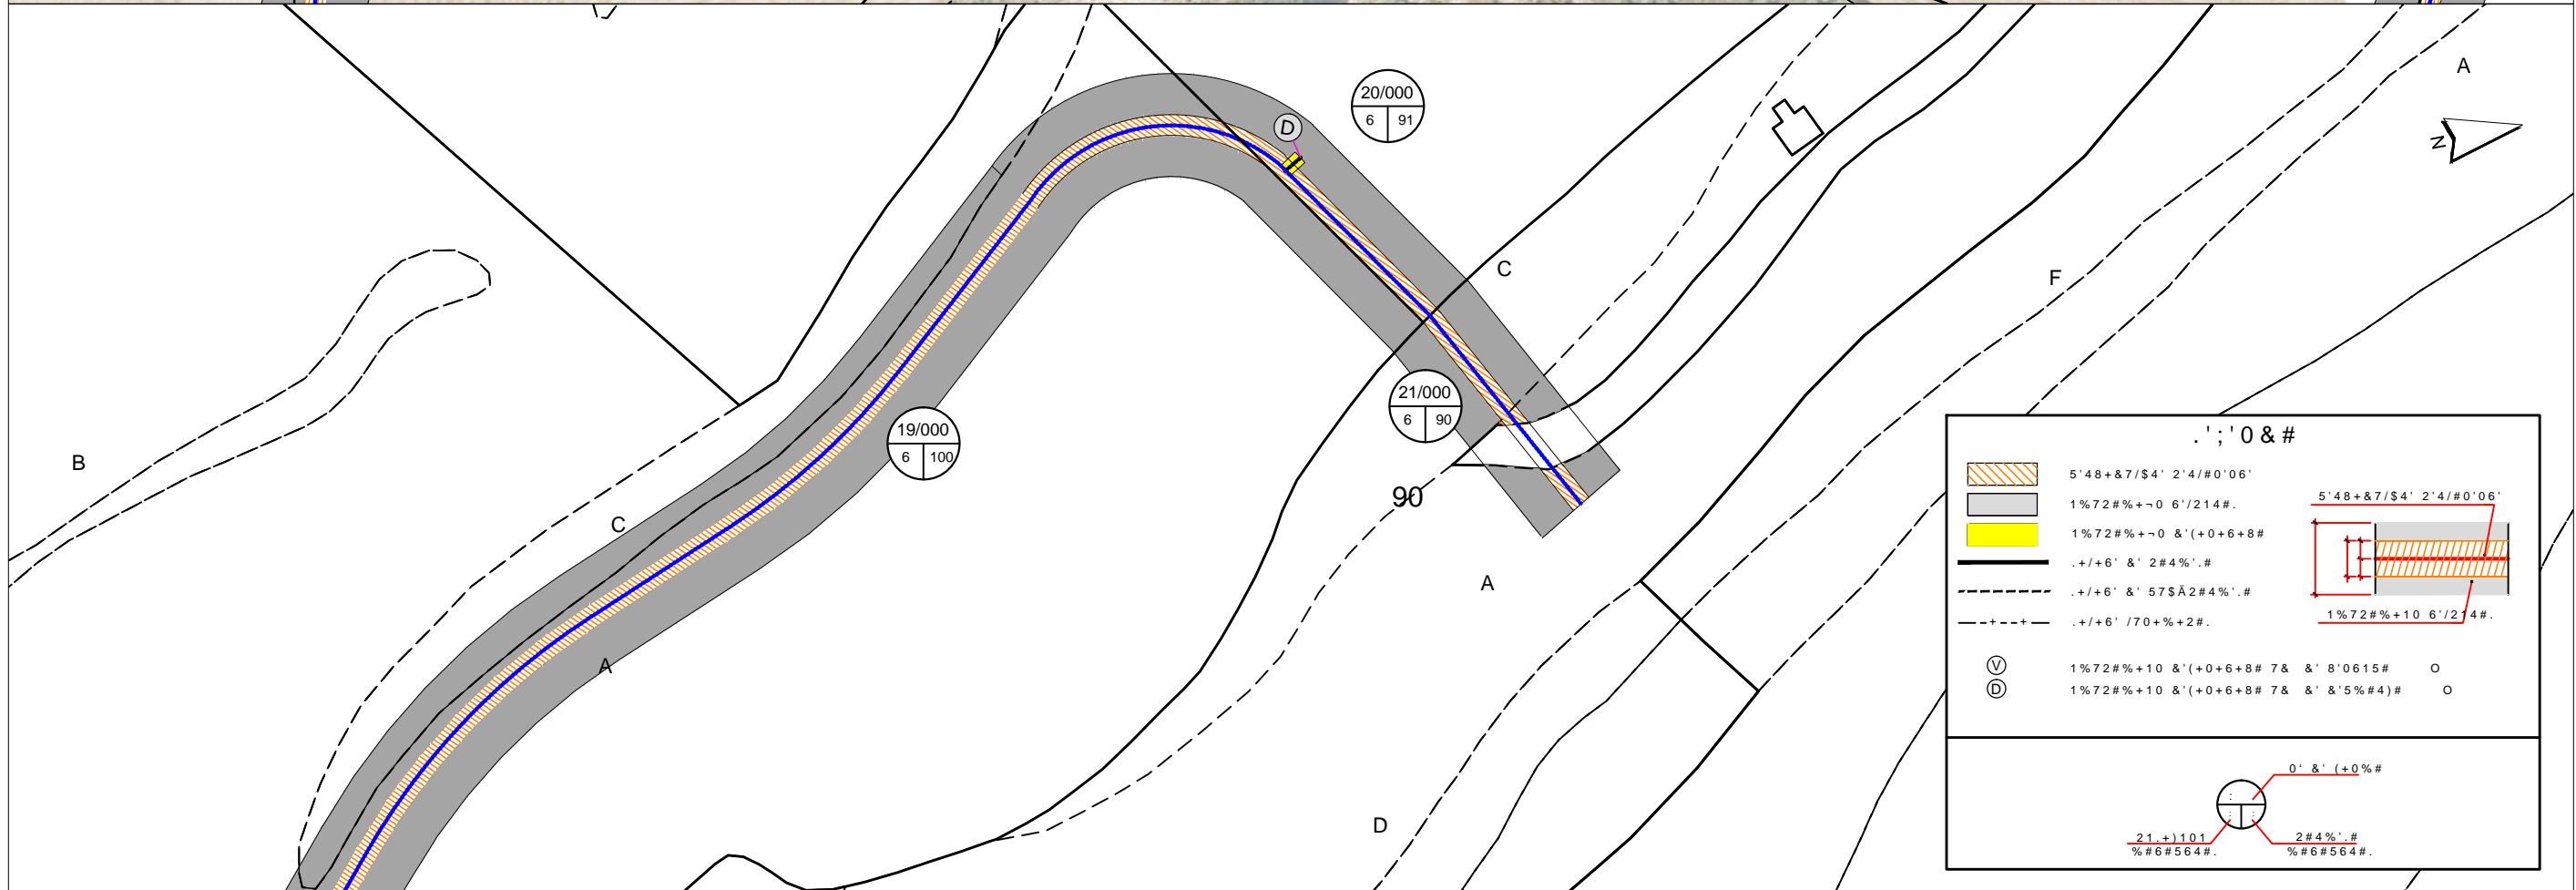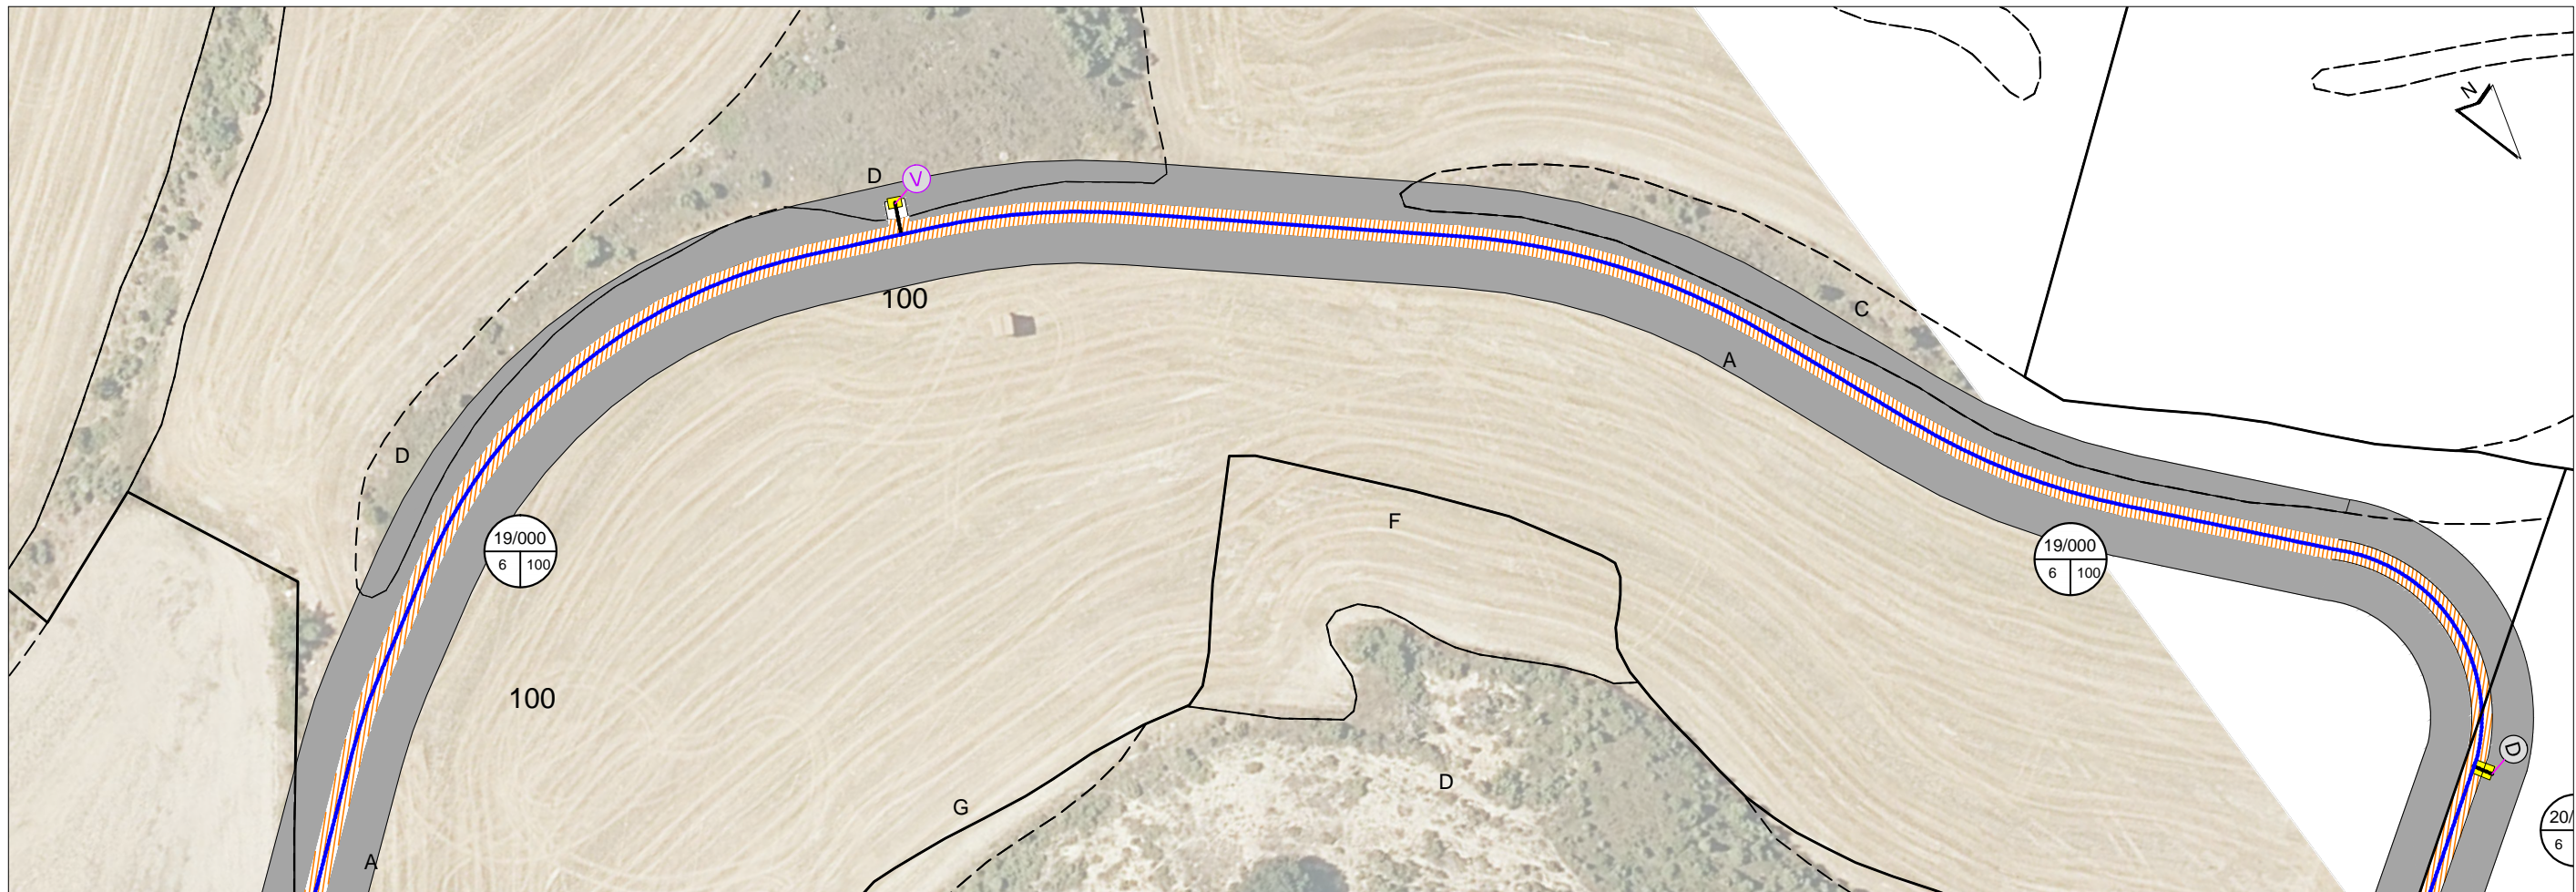

0 & #

	5'48&7/S4' 2'4/#0'06'	
	1%72#%+~0 6'/214#.	
	1%72#%+~0 &'(+0+6+8#	
	./+6' &' 2#4%'.	
	./+6' &' 57Å2#4%'.	
	./+6' /70+%+2#.	
	1%72#%+10 &'(+0+6+8# 7& &' 8'0615#	
	1%72#%+10 &'(+0+6+8# 7& &' &'5%#4)#	

0' &' (+0%#

21.+1101
%#6#564#.

2#4%'
%#6#564#.